

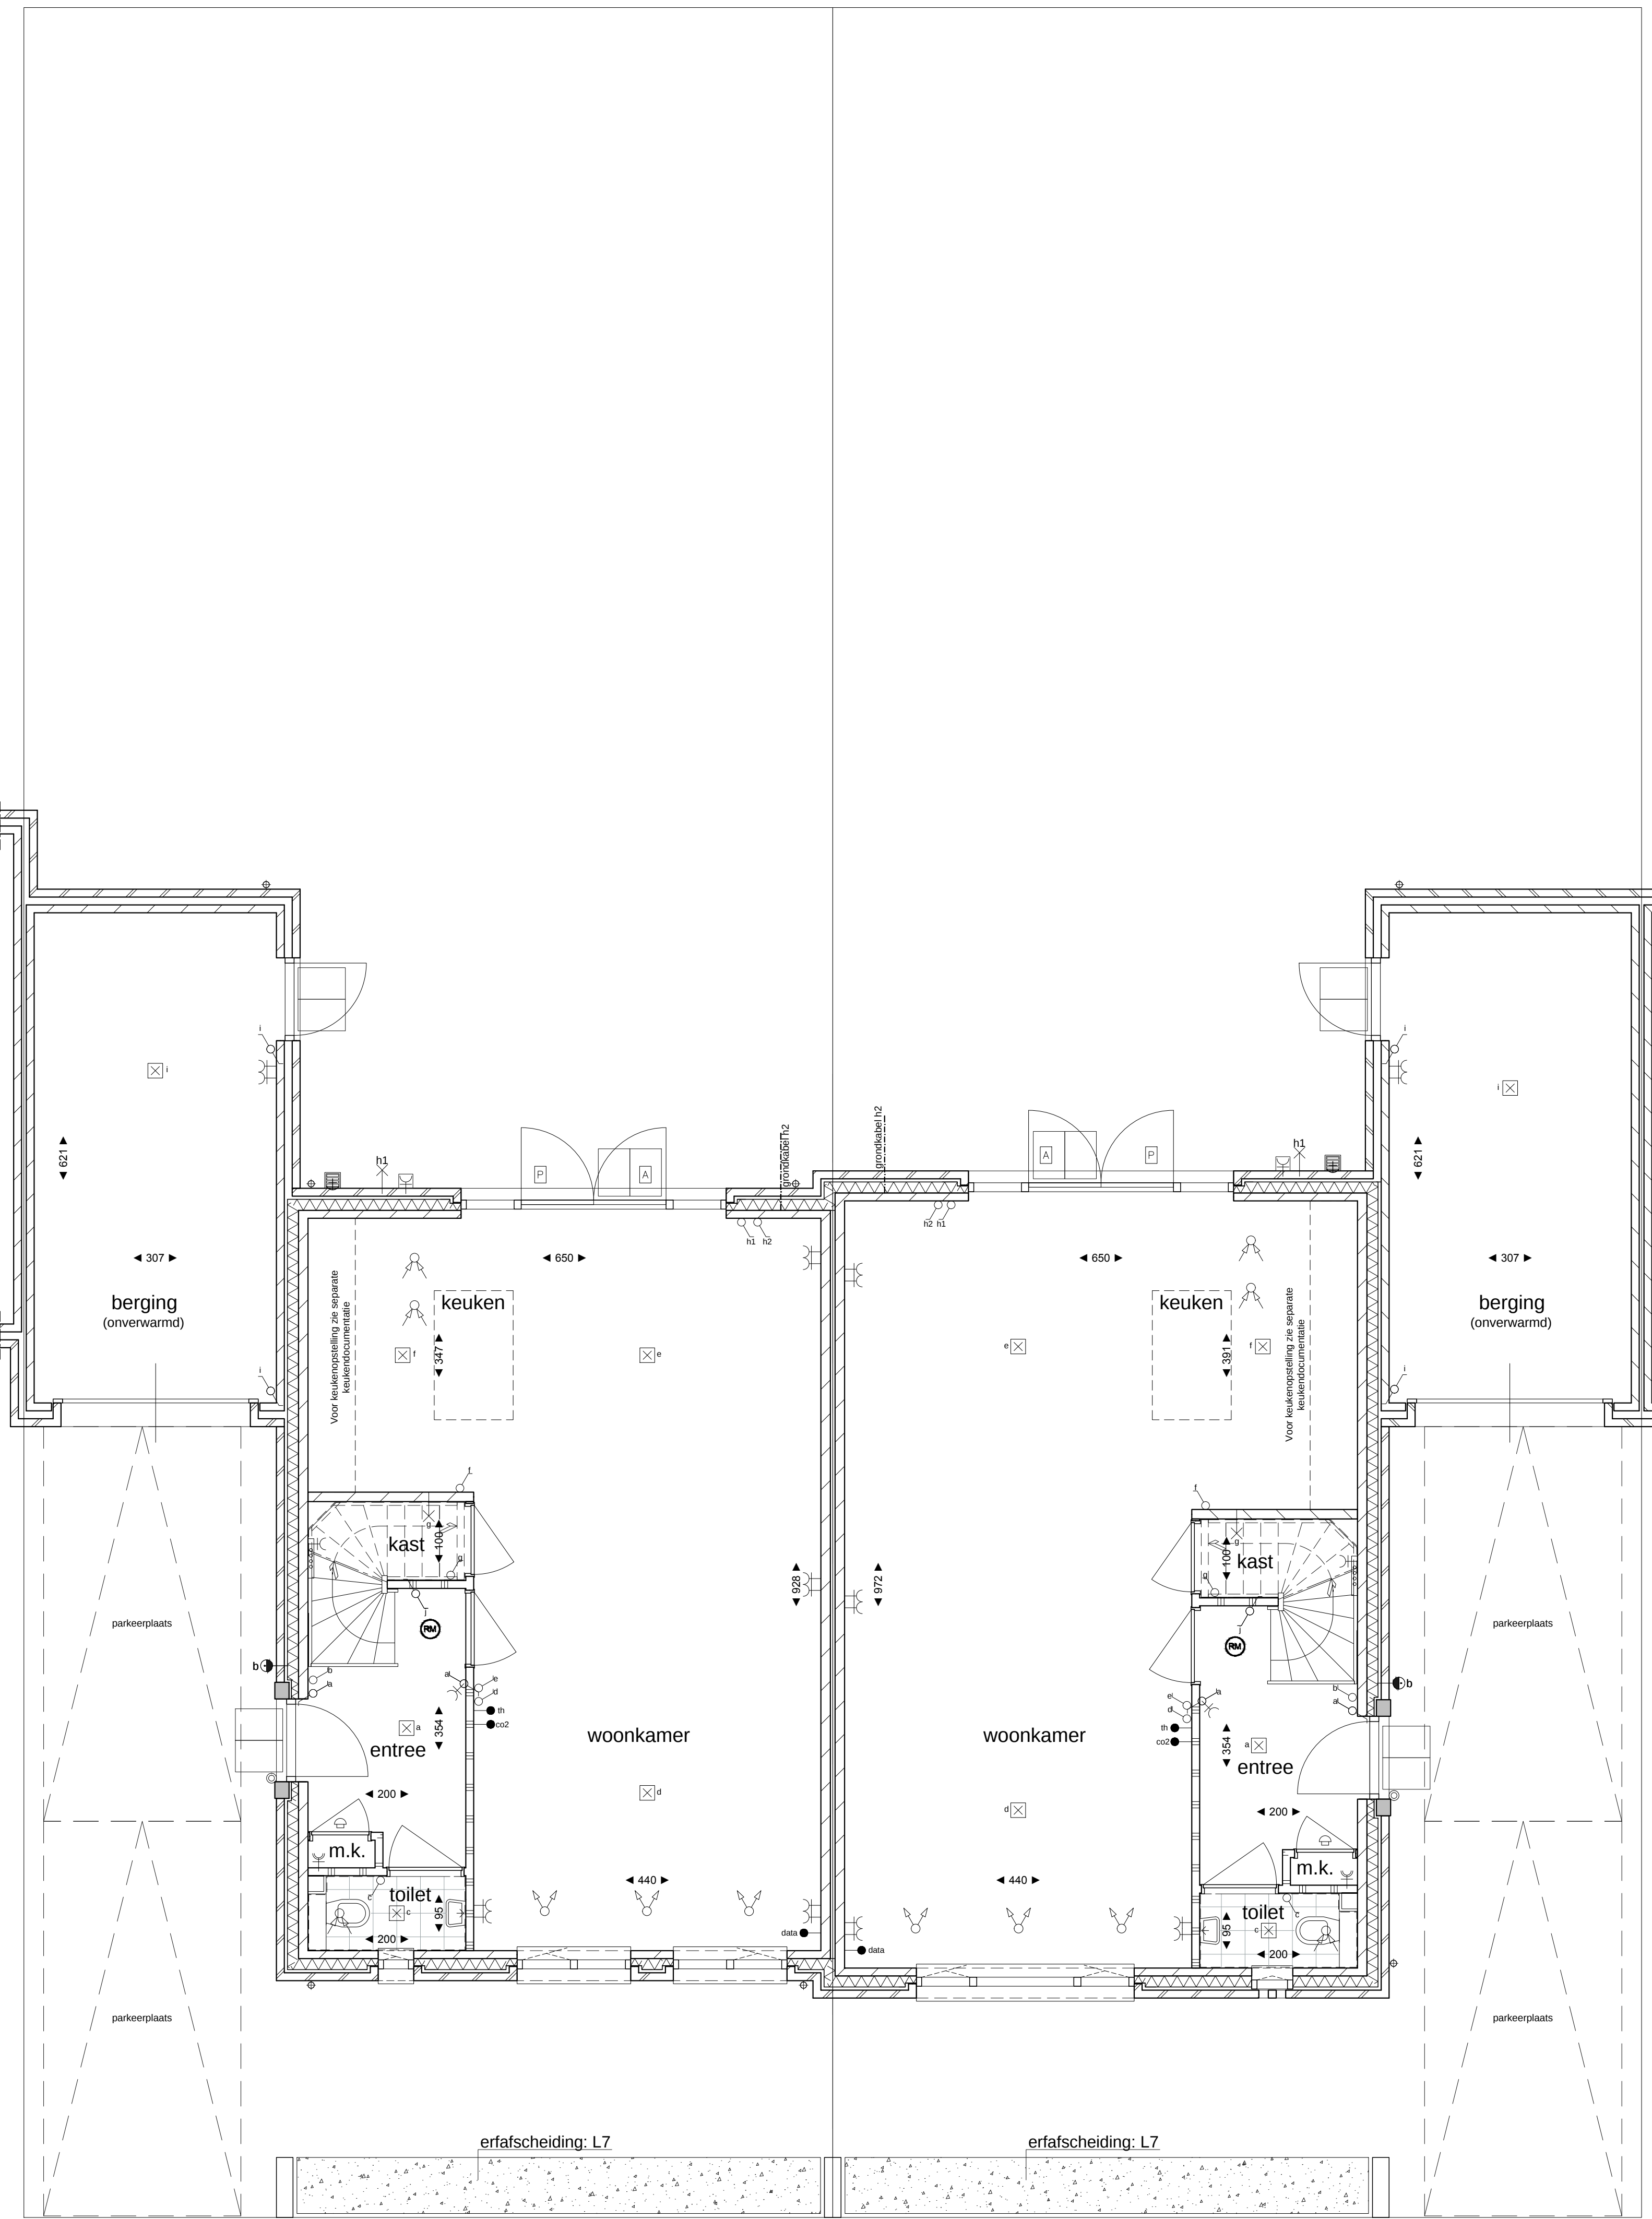


 


Begane grond
kavel 420

Begane grond
kavel 419

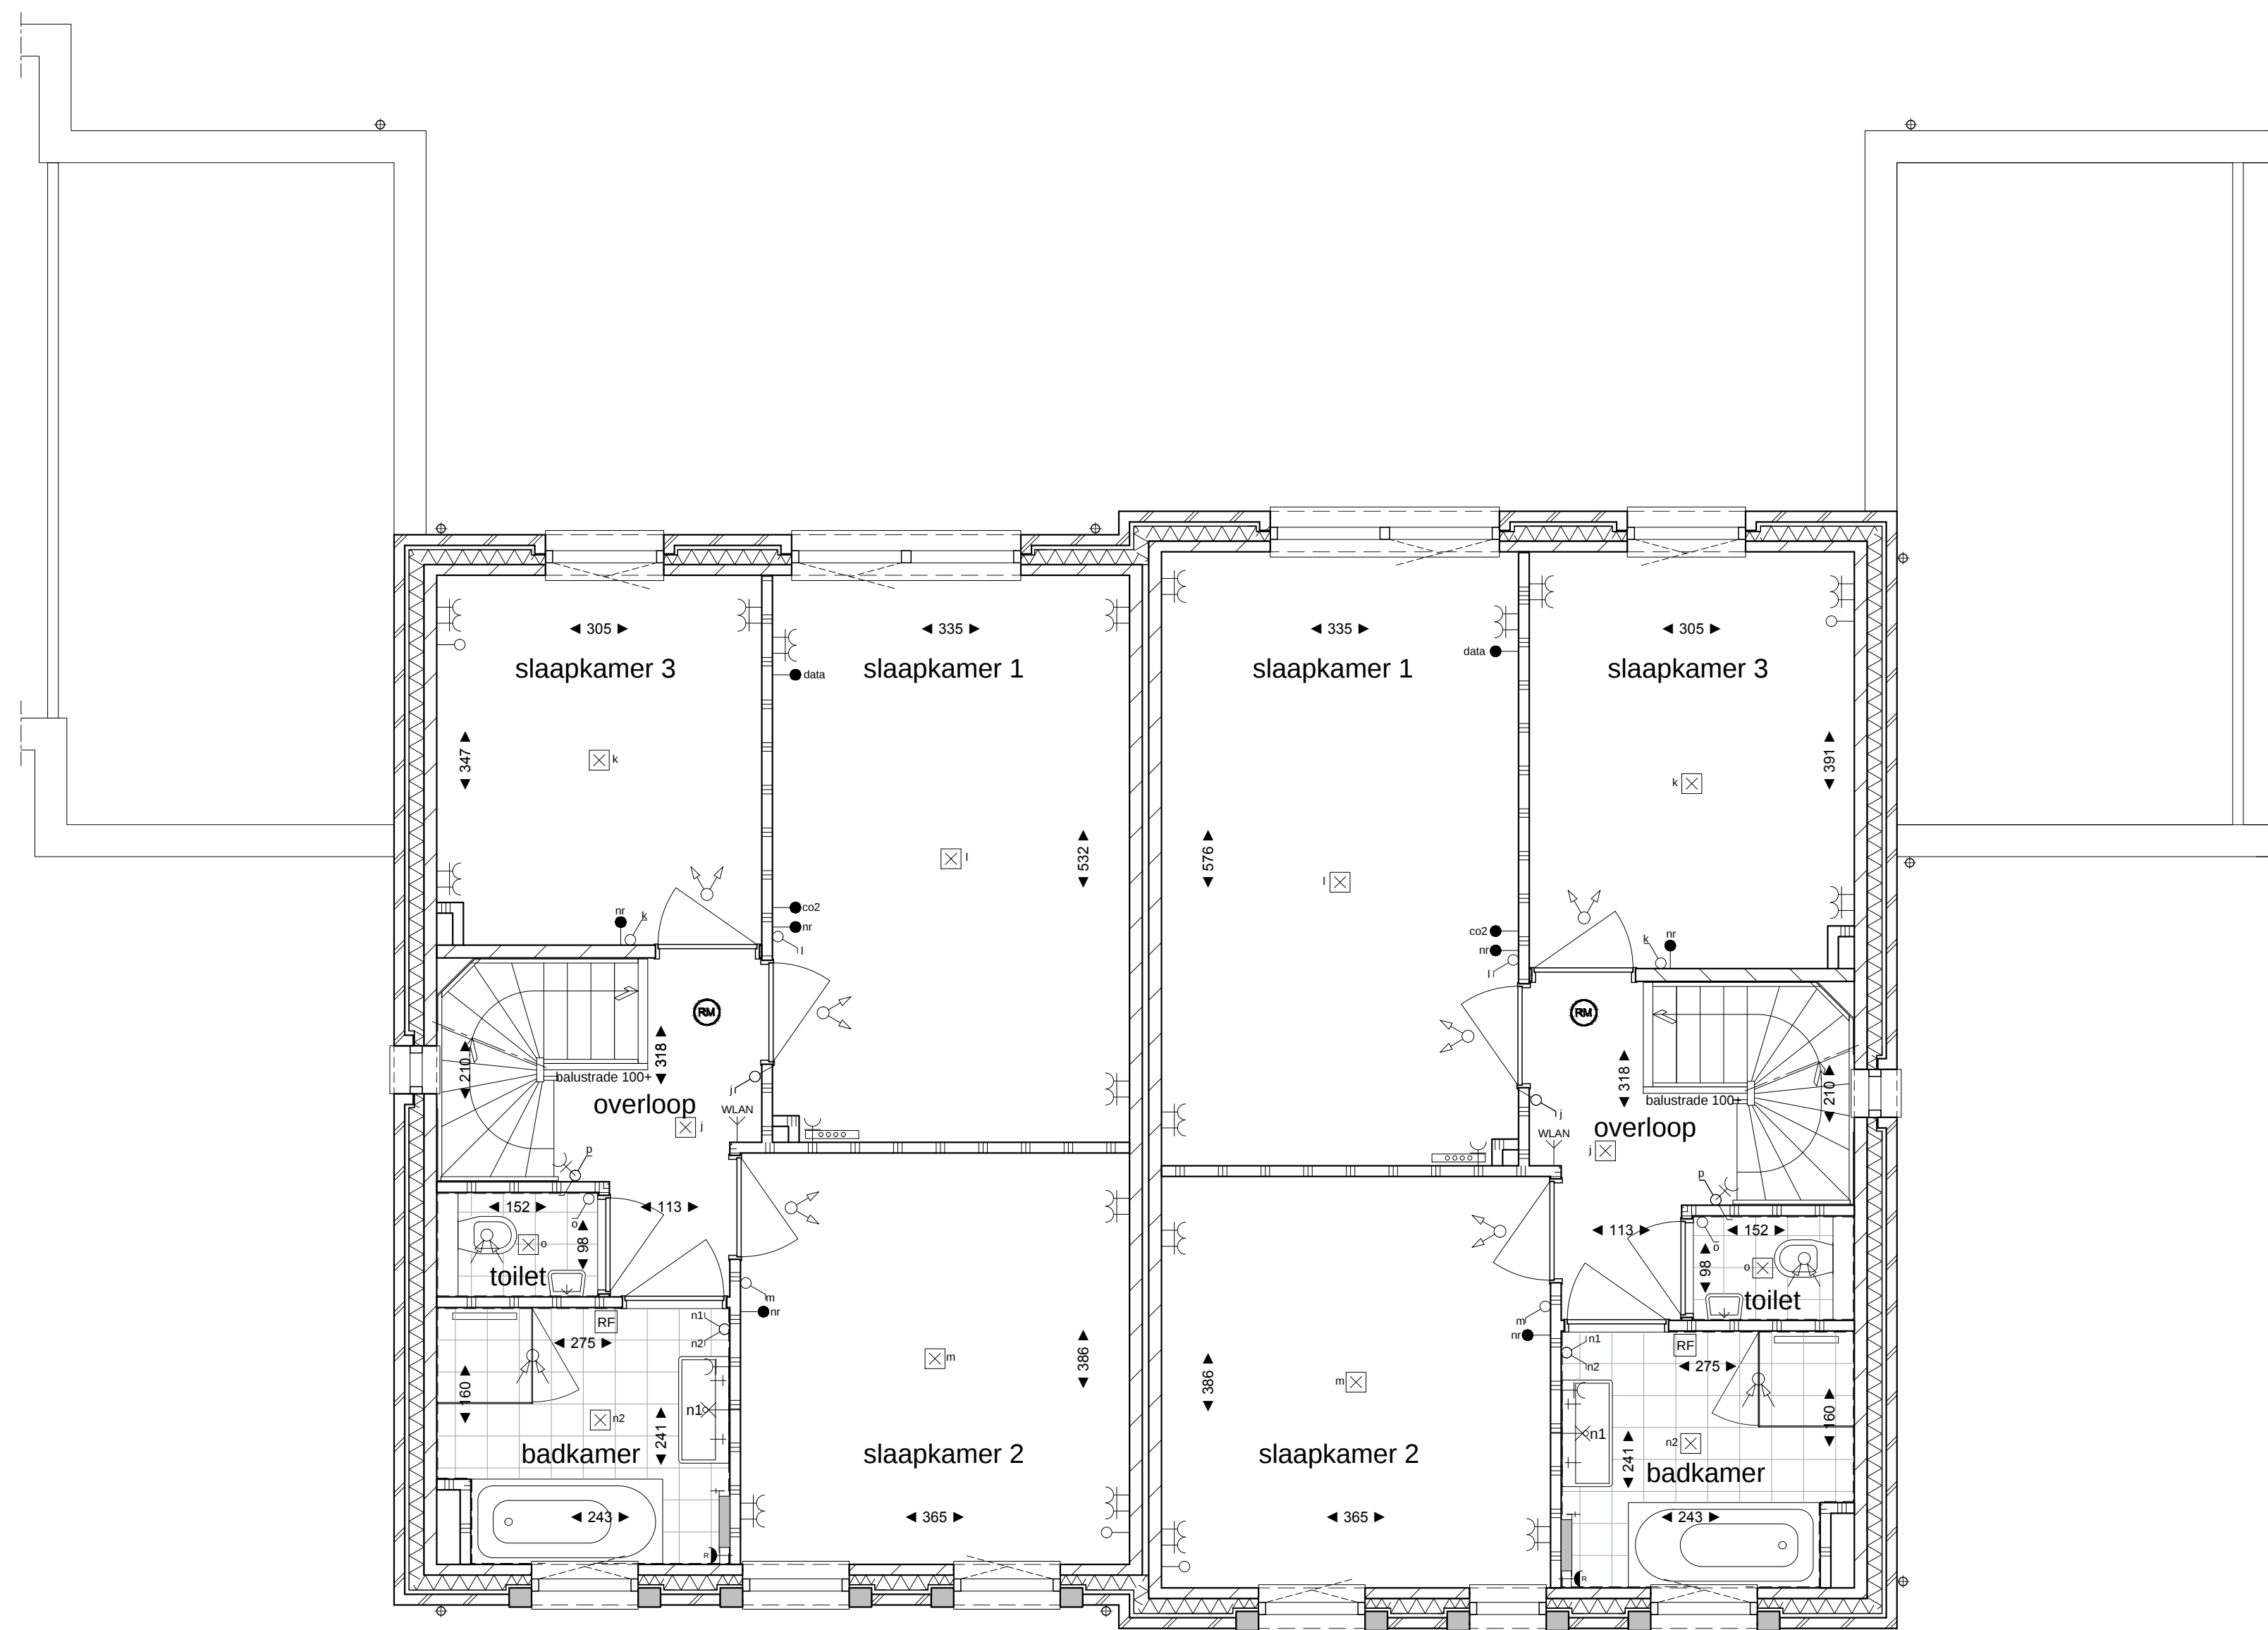

1e Verdieping
kavel 420

1e Verdieping
kavel 419

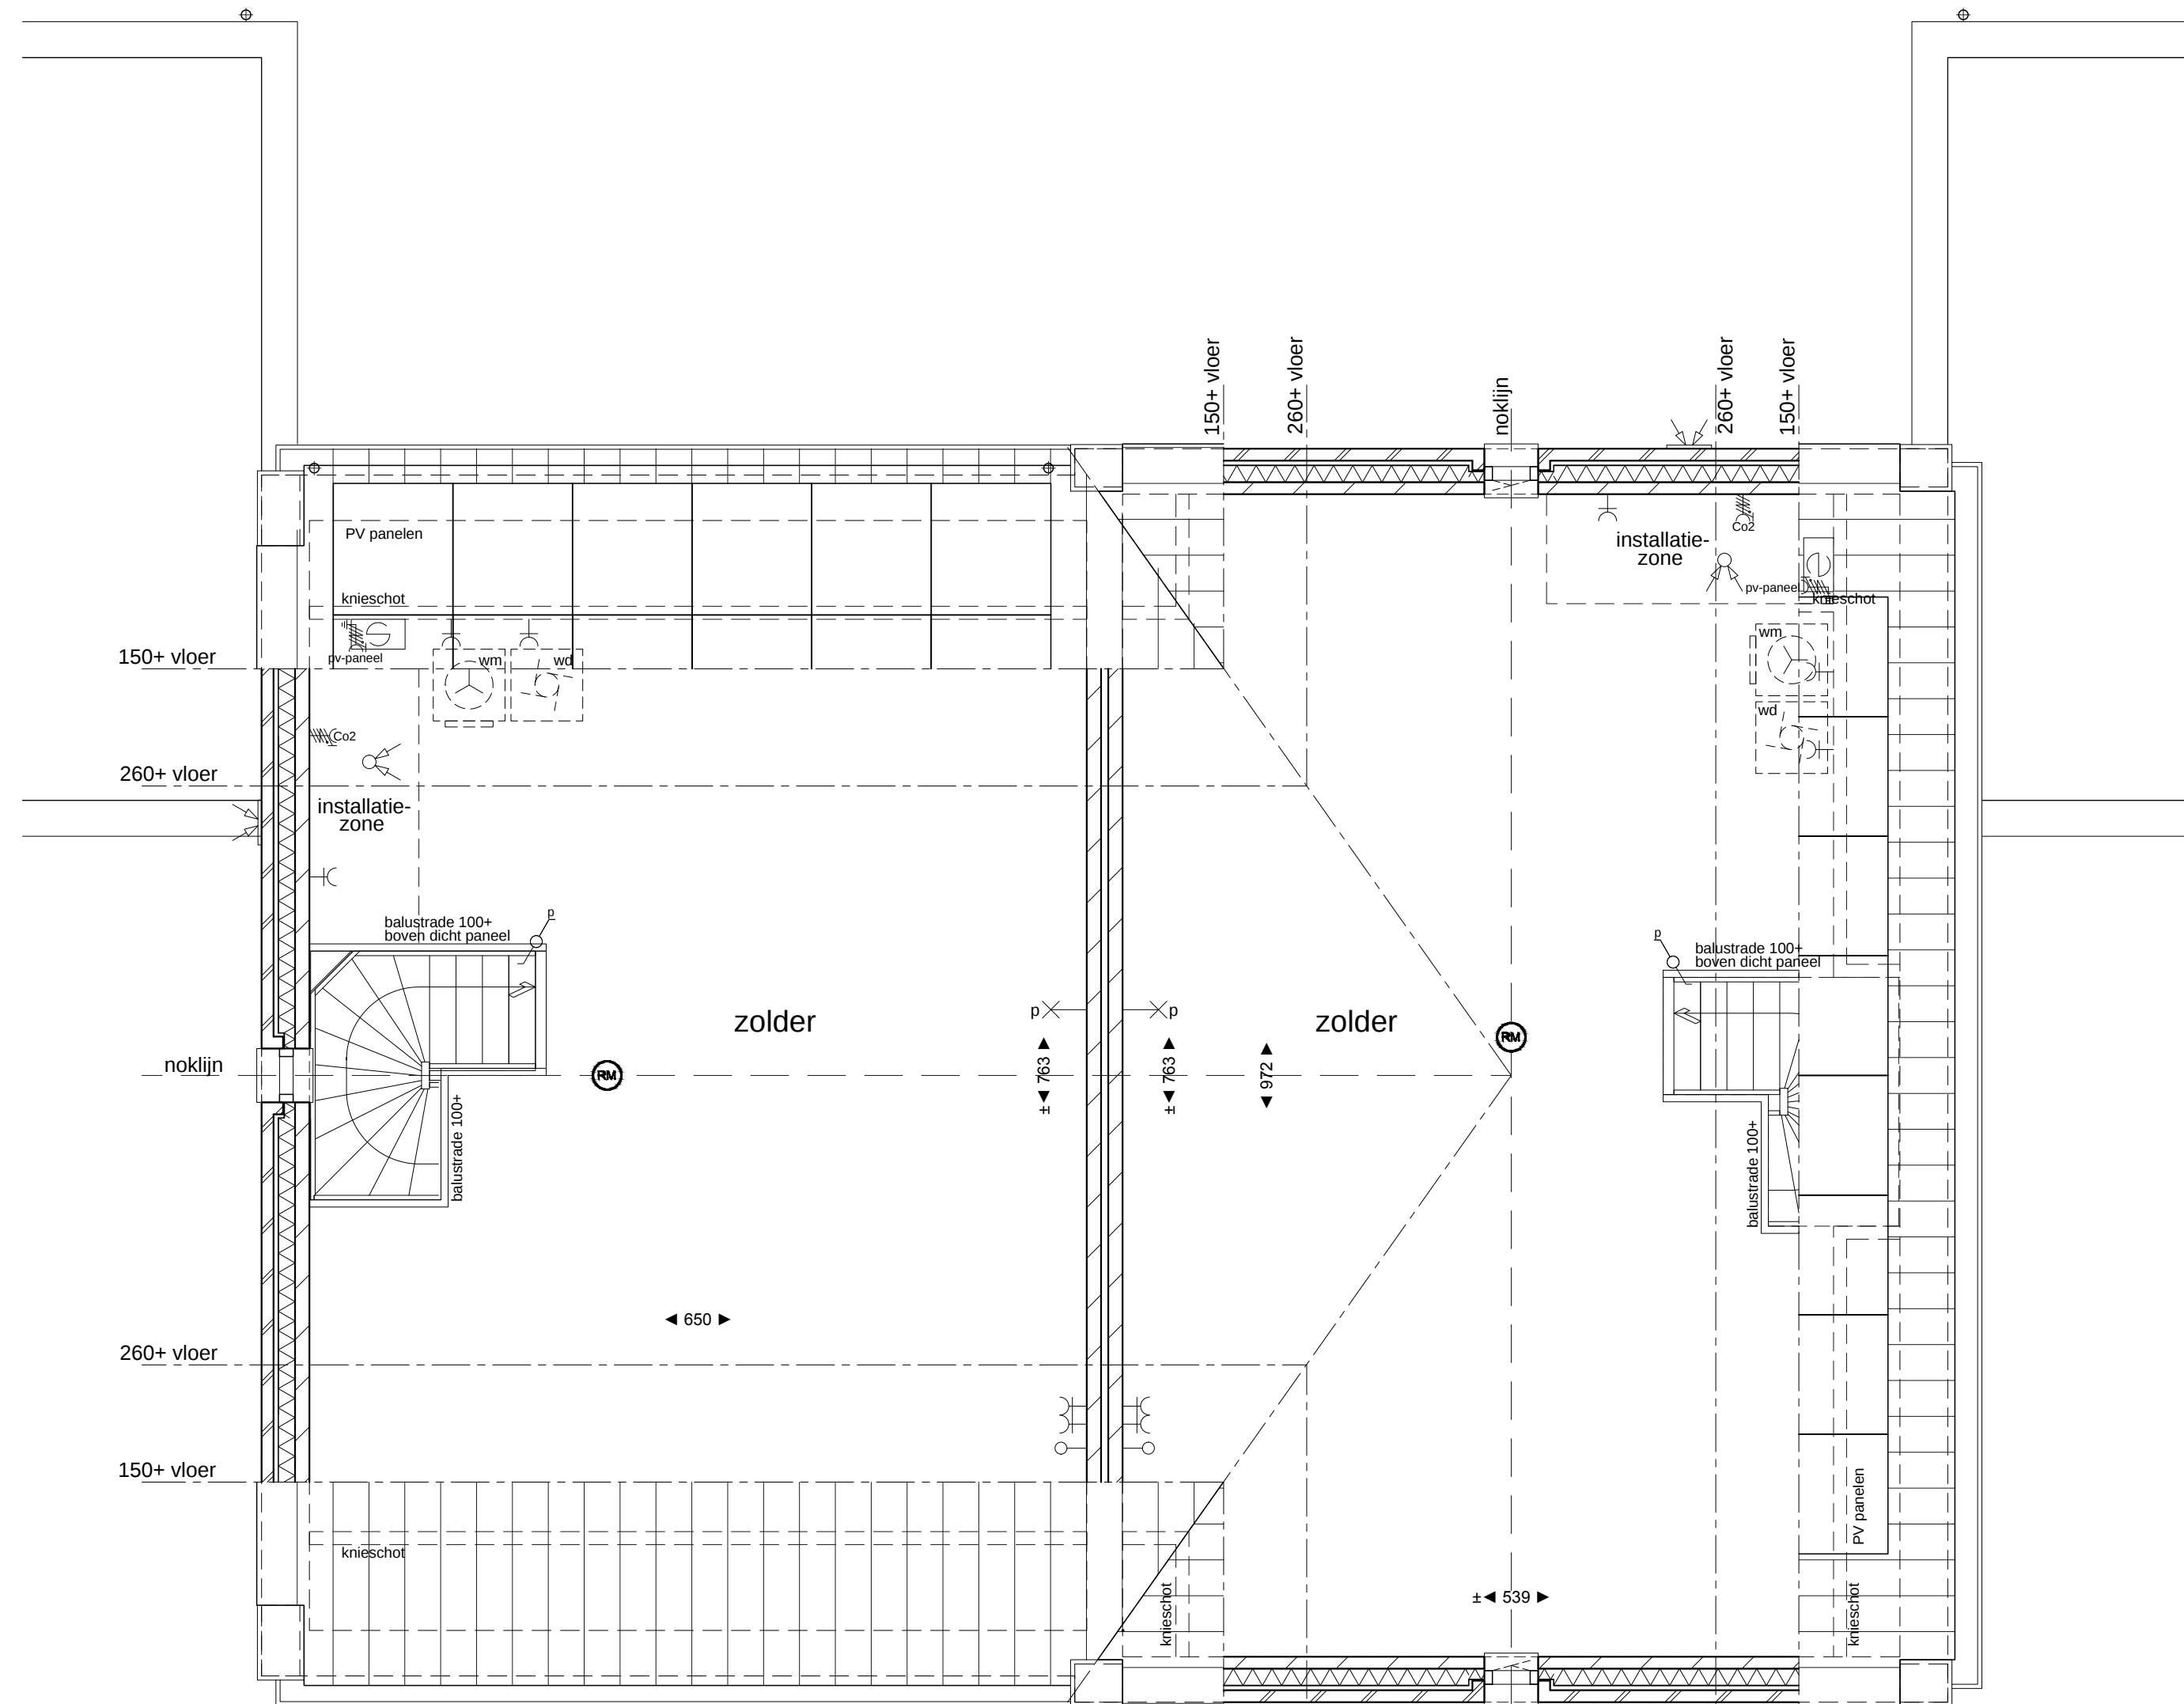

2e Verdieping
kavel 420

2e Verdieping
kavel 419

Elektrische installaties

- waterschakelaar
- enkelpolige Schakelaar
- enkele wandcontactdoos
- dubbele wandcontactdoos (horizontaal)
- dubbele wandcontactdoos (verticaal)
- enkele wandcontactdoos
- spatwaterdicht, rotbouw
- grondslab, gescheiden
- inbouwdoos met schakelaar voor pv panelen geaard
- inbouwdoos mechanische ventilatie
- thermostaat
- naarleiding
- Co2 sensor mechanische ventilatie
- assuluiting Data
- loze leiding L2 v. telefoon / centrale antenne / data
- WLAN acces point bedraad
- centrale aarpunt badkamer met -sandrif - waterleiding - verwarming
- betrukker
- zoemer
- wand lichtpunt
- wand lichtpunt met armatuur
- plafond lichtpunt
- rookmelder
- RF afstandsbediening

Installaties

- warmtepomp unit
- mechanische ventilatie toe-afvoer unit (etw)
- opstelplaats wasmachine en wasdroger
- omvormer pv
- elektrisch verwarmingselement
- verdelers cv + enkele wandcontactdoos
- Buitenkraan
- Schroep
- plafondafzuigpunt mechanische ventilatie
- plafondtoevoerpunt mechanische ventilatie
- wandtoevoerpunt mechanische ventilatie (vanuit buiten)
- deur: actief (hoopdeur)
- deur: Passief

Algemeen

De posities en aantallen van de technische installaties en kranen zijn indicatief en nader te bepalen n.a.v. ventilatie- en capaciteitsberekening na keuze uitbreidingsmogelijkheden en indelingsvarianten. De posities en aantallen herenwaterafvoeren en PV-panelen kunnen na keuze uitbreidingsmogelijkheden afwijken. Keuken en sanitair volgens Q-tekening leverancier

- * Alle maten in centimeters
- * Kleine wijzigingen voorbehouden
- * Aan maatvoering kunnen geen rechten worden ontleend

Afkortingen

- wp warmtepomp
- wt mechanische ventilatie
- th thermostaat
- vm wasmachine
- wd wasdroger

Archeringen

- gevelstenen
- kalkzandsteen
- scheidingswand
- wandafwerking met tegels
- tegels



HUYSACKERS

Werknummer: 190102
Project: Woningen Huysackers te Veldhoven - fase 2b
Opdrachtgever: Floreffe II B.V.

Tekeningnummer: VK_419-420

Ontwerper: Kavel 419 & 420

Fase: Verkooptekeningen

Schaal: 1:50/1:100

Opmerking:

Datum: 26 maart 2021