


Voorgevel

Linkergevel


Achtergevel

Rechtergevel


Doorsnede 32

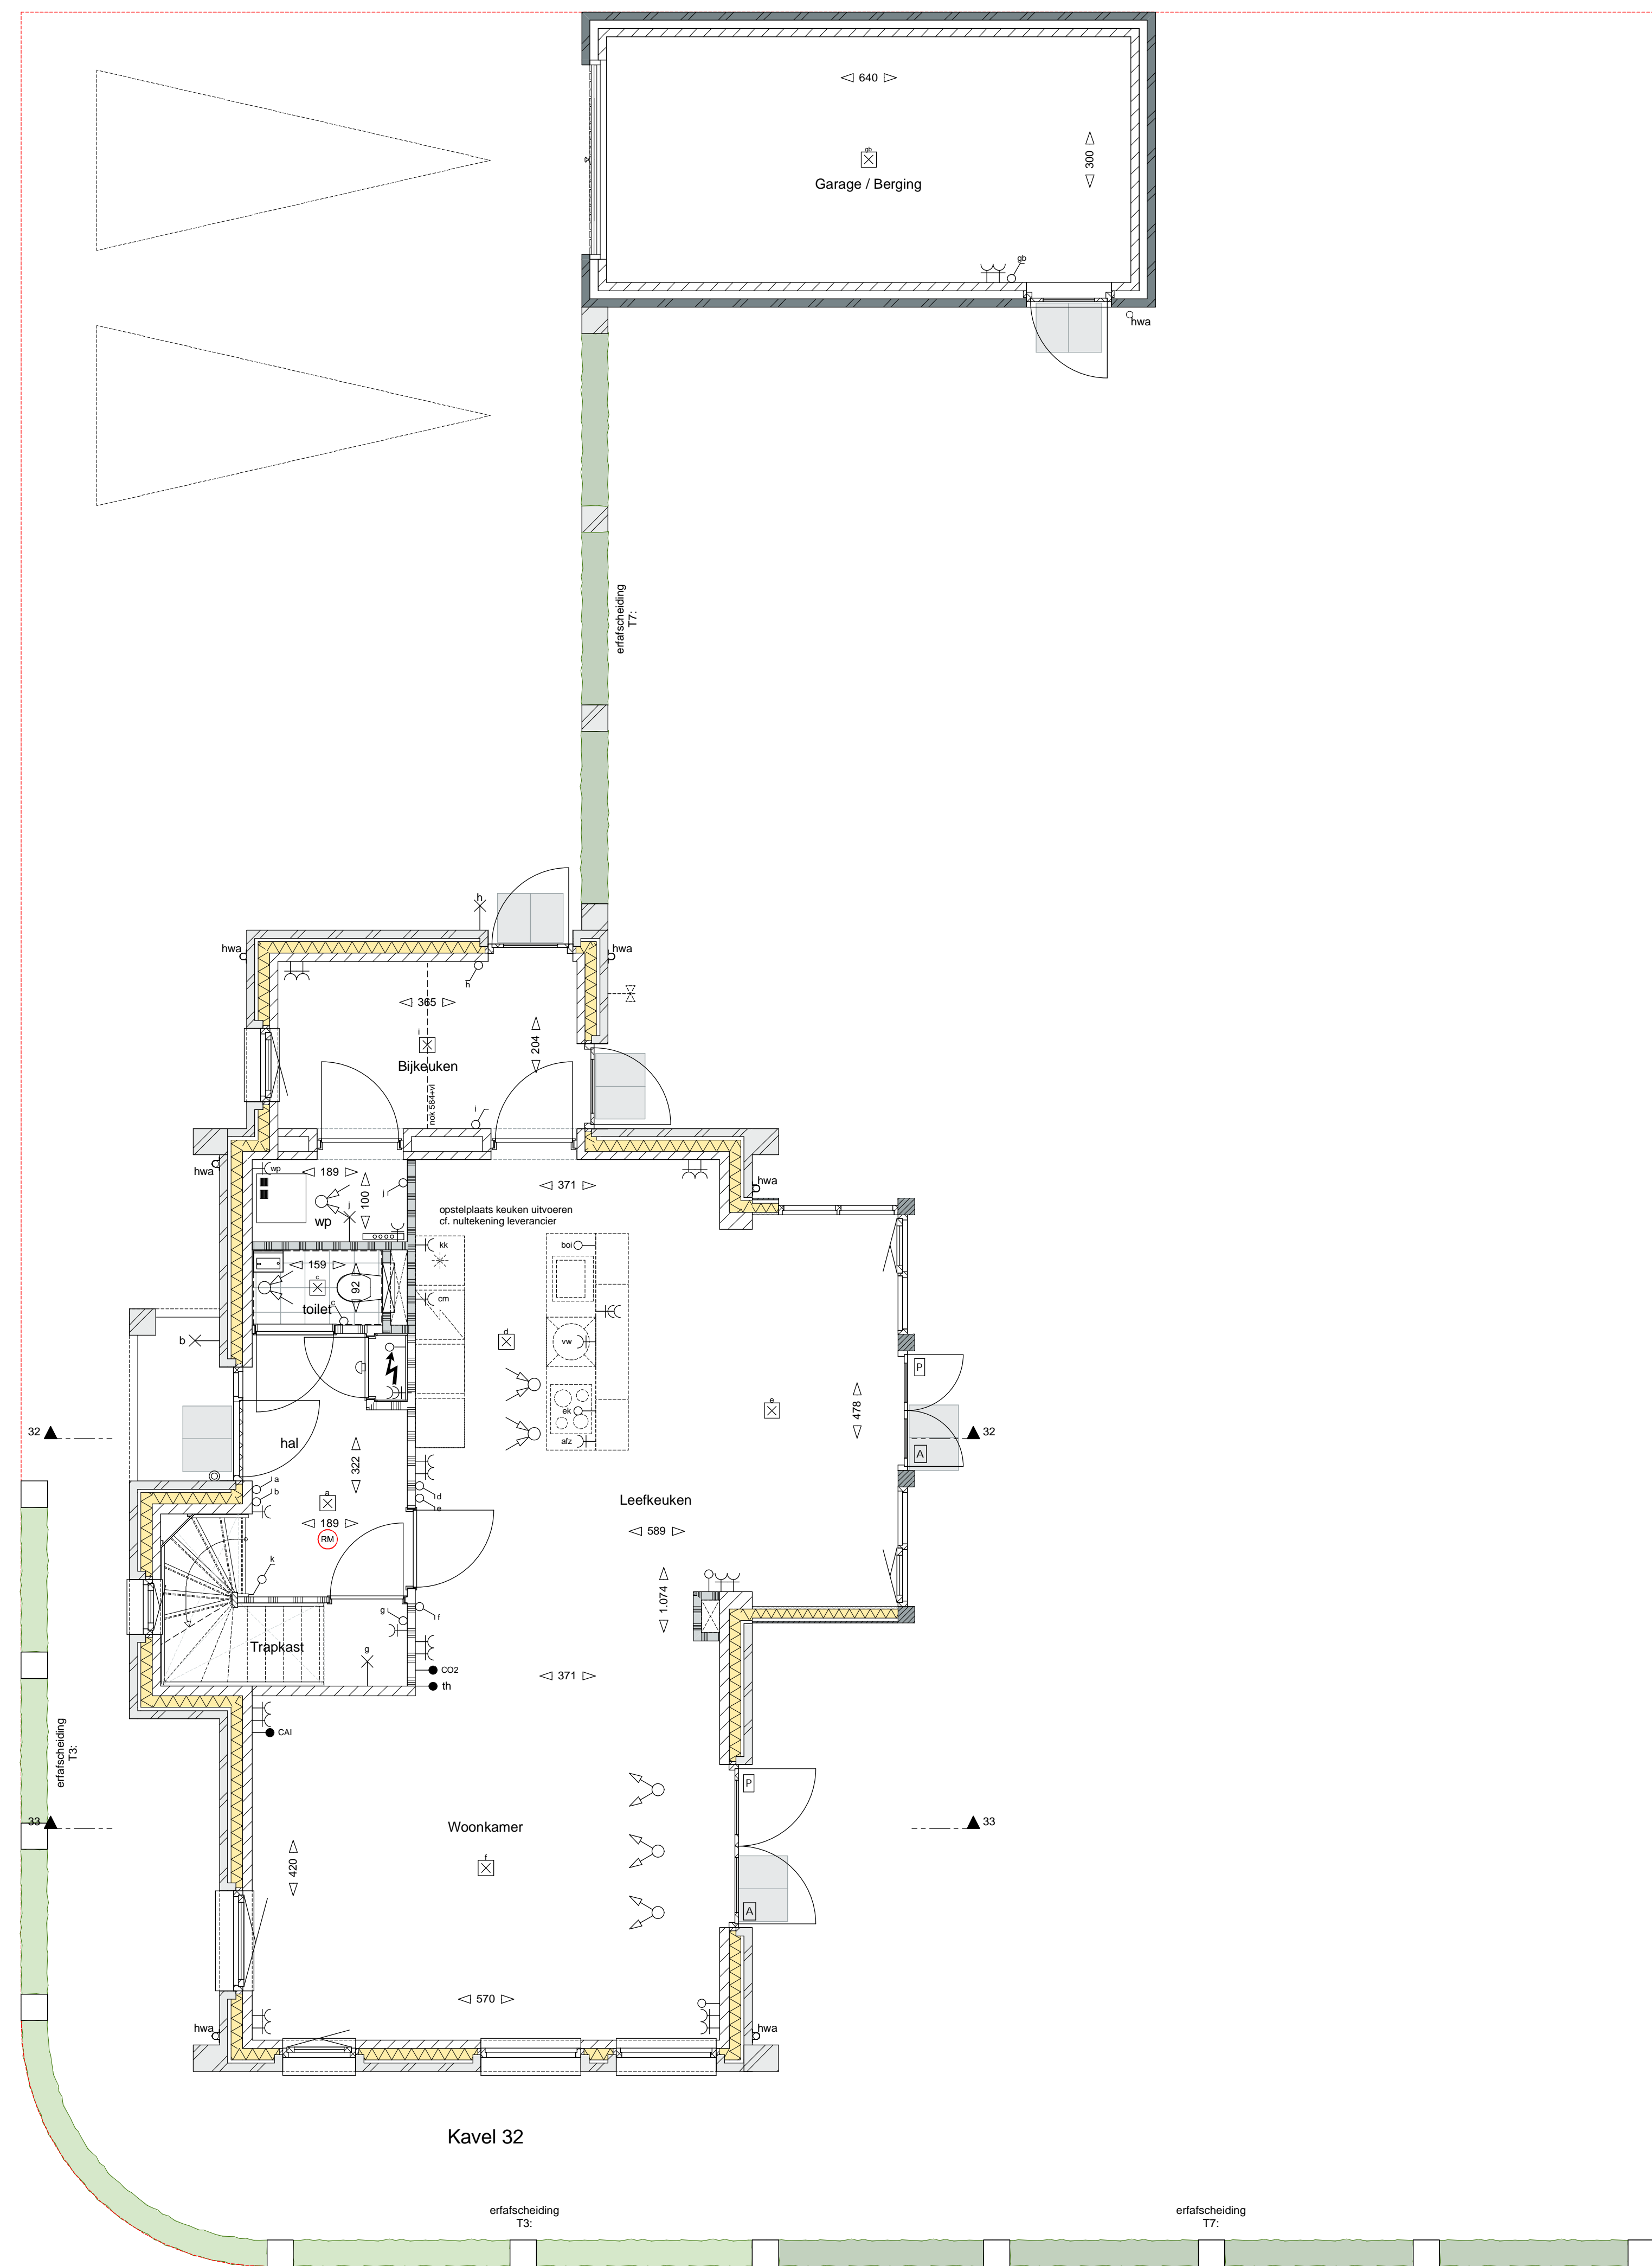


Begane grond

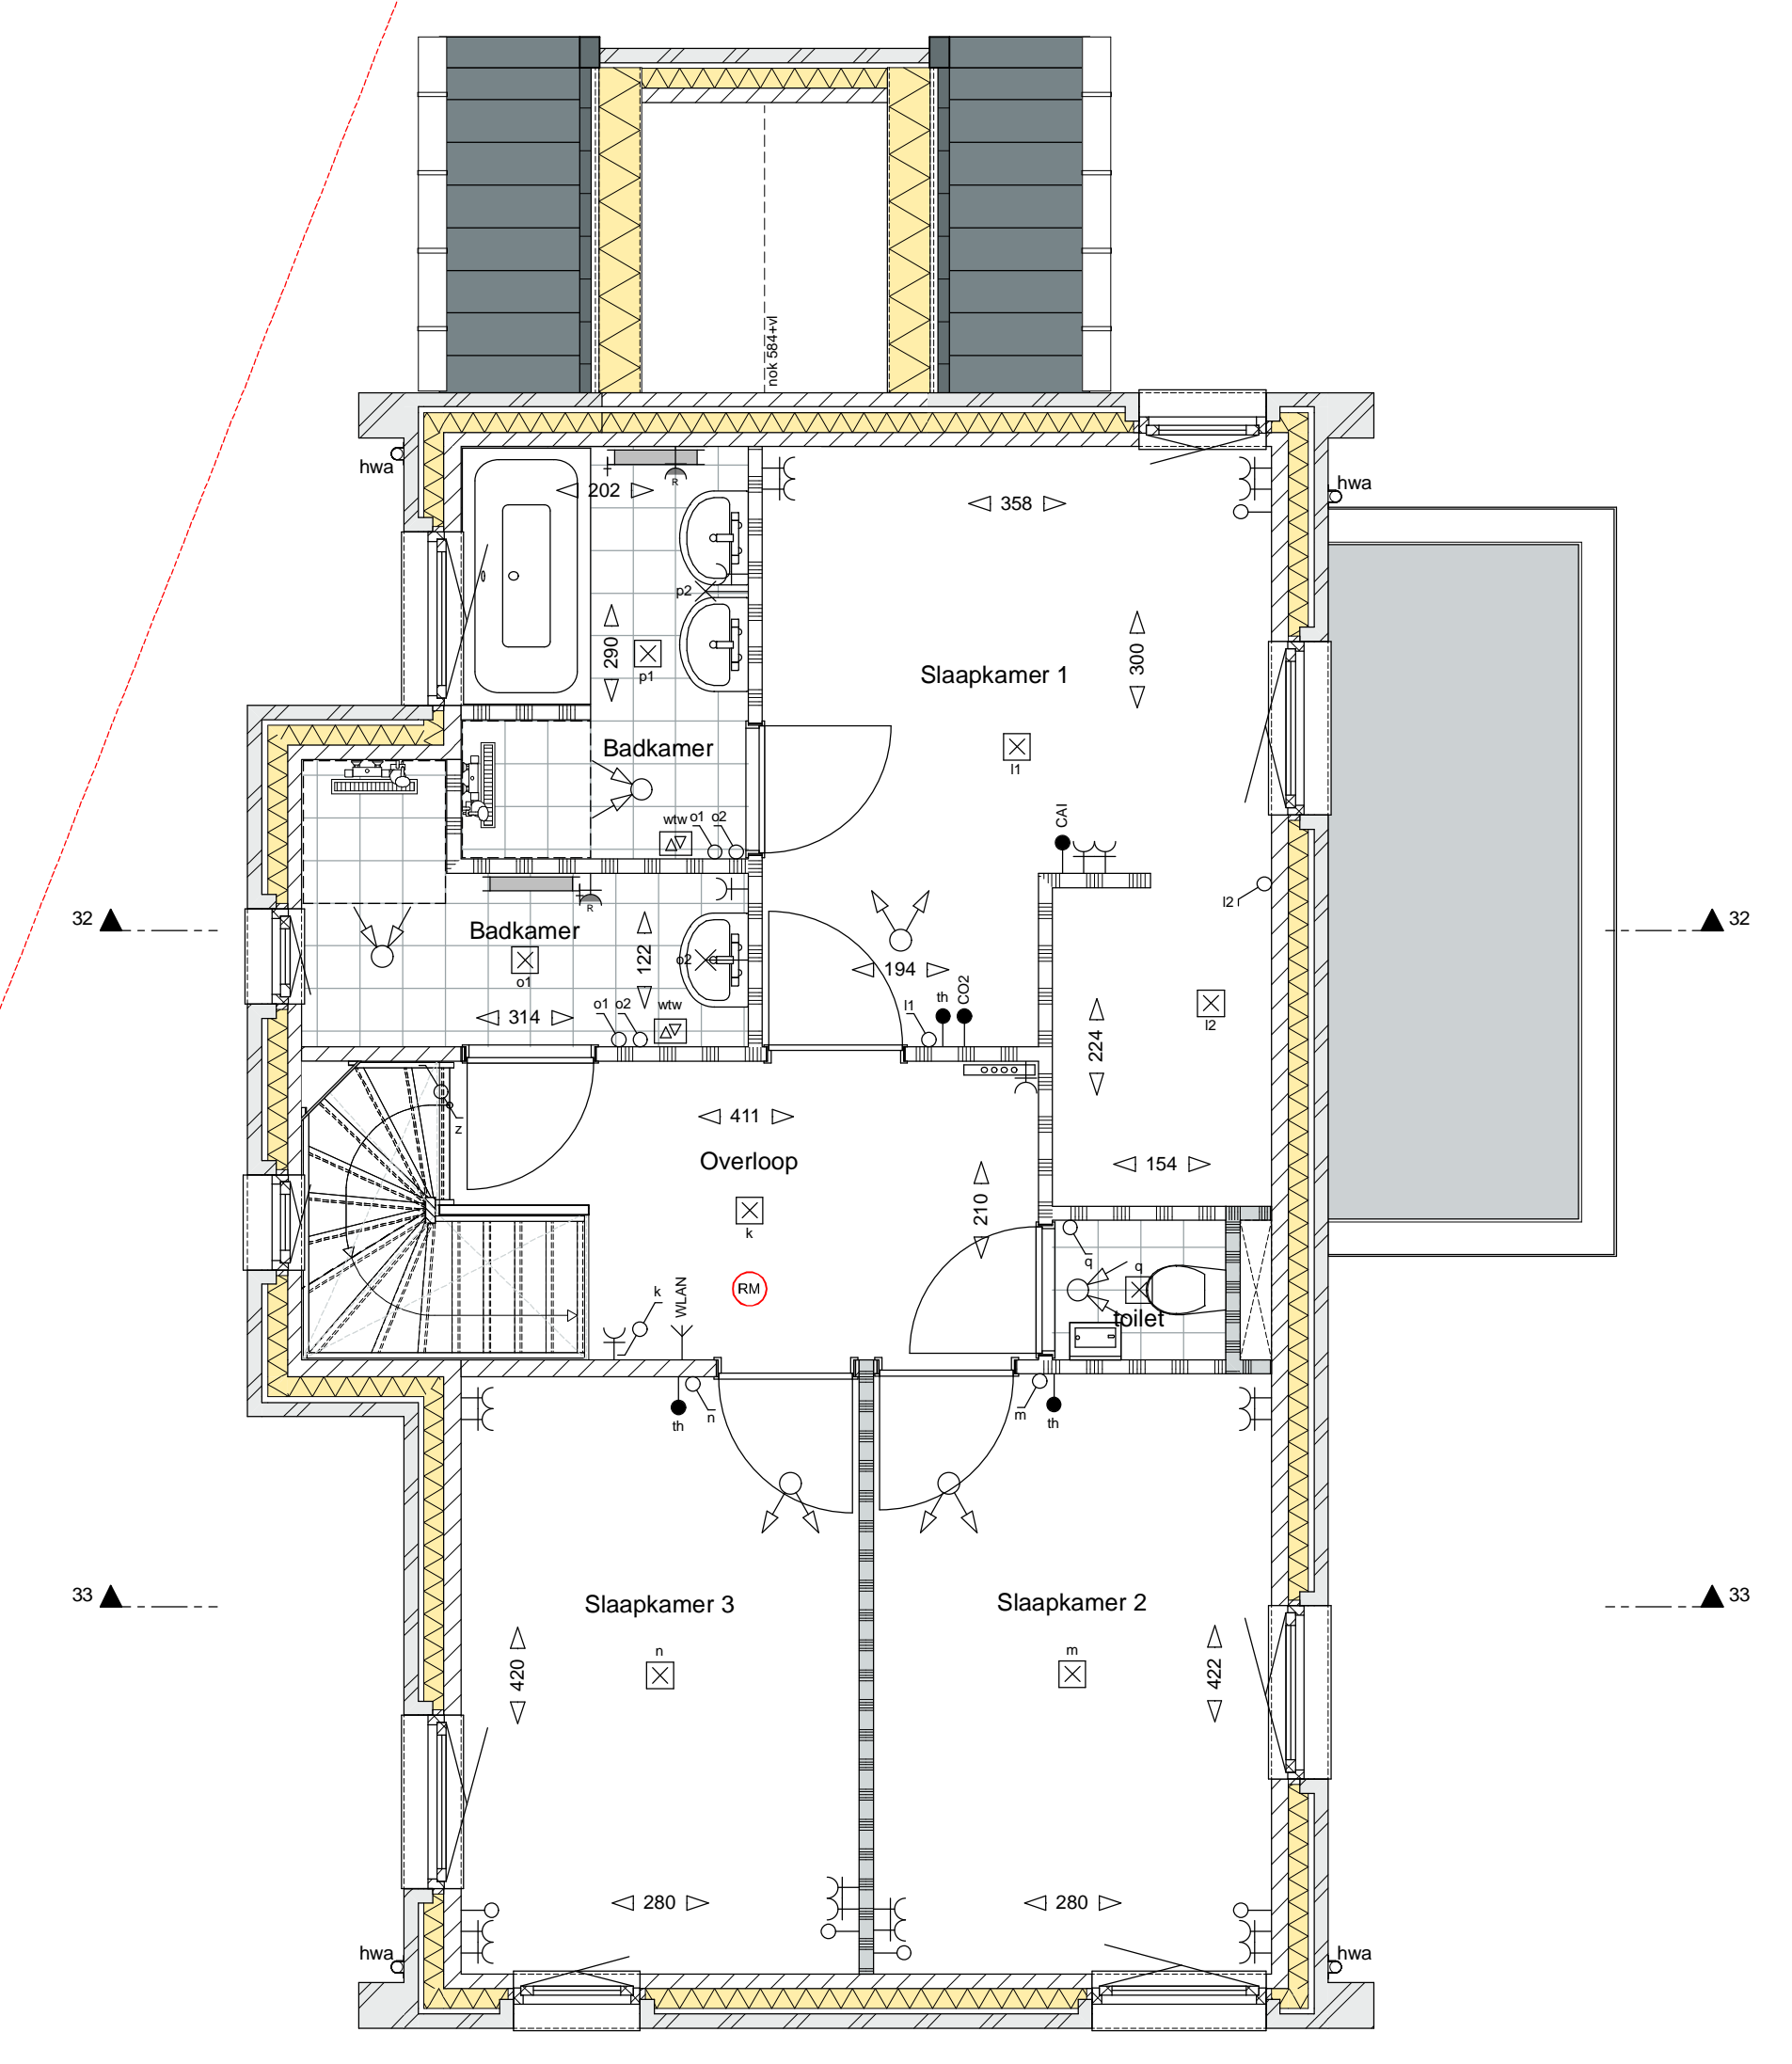

1e verdieping

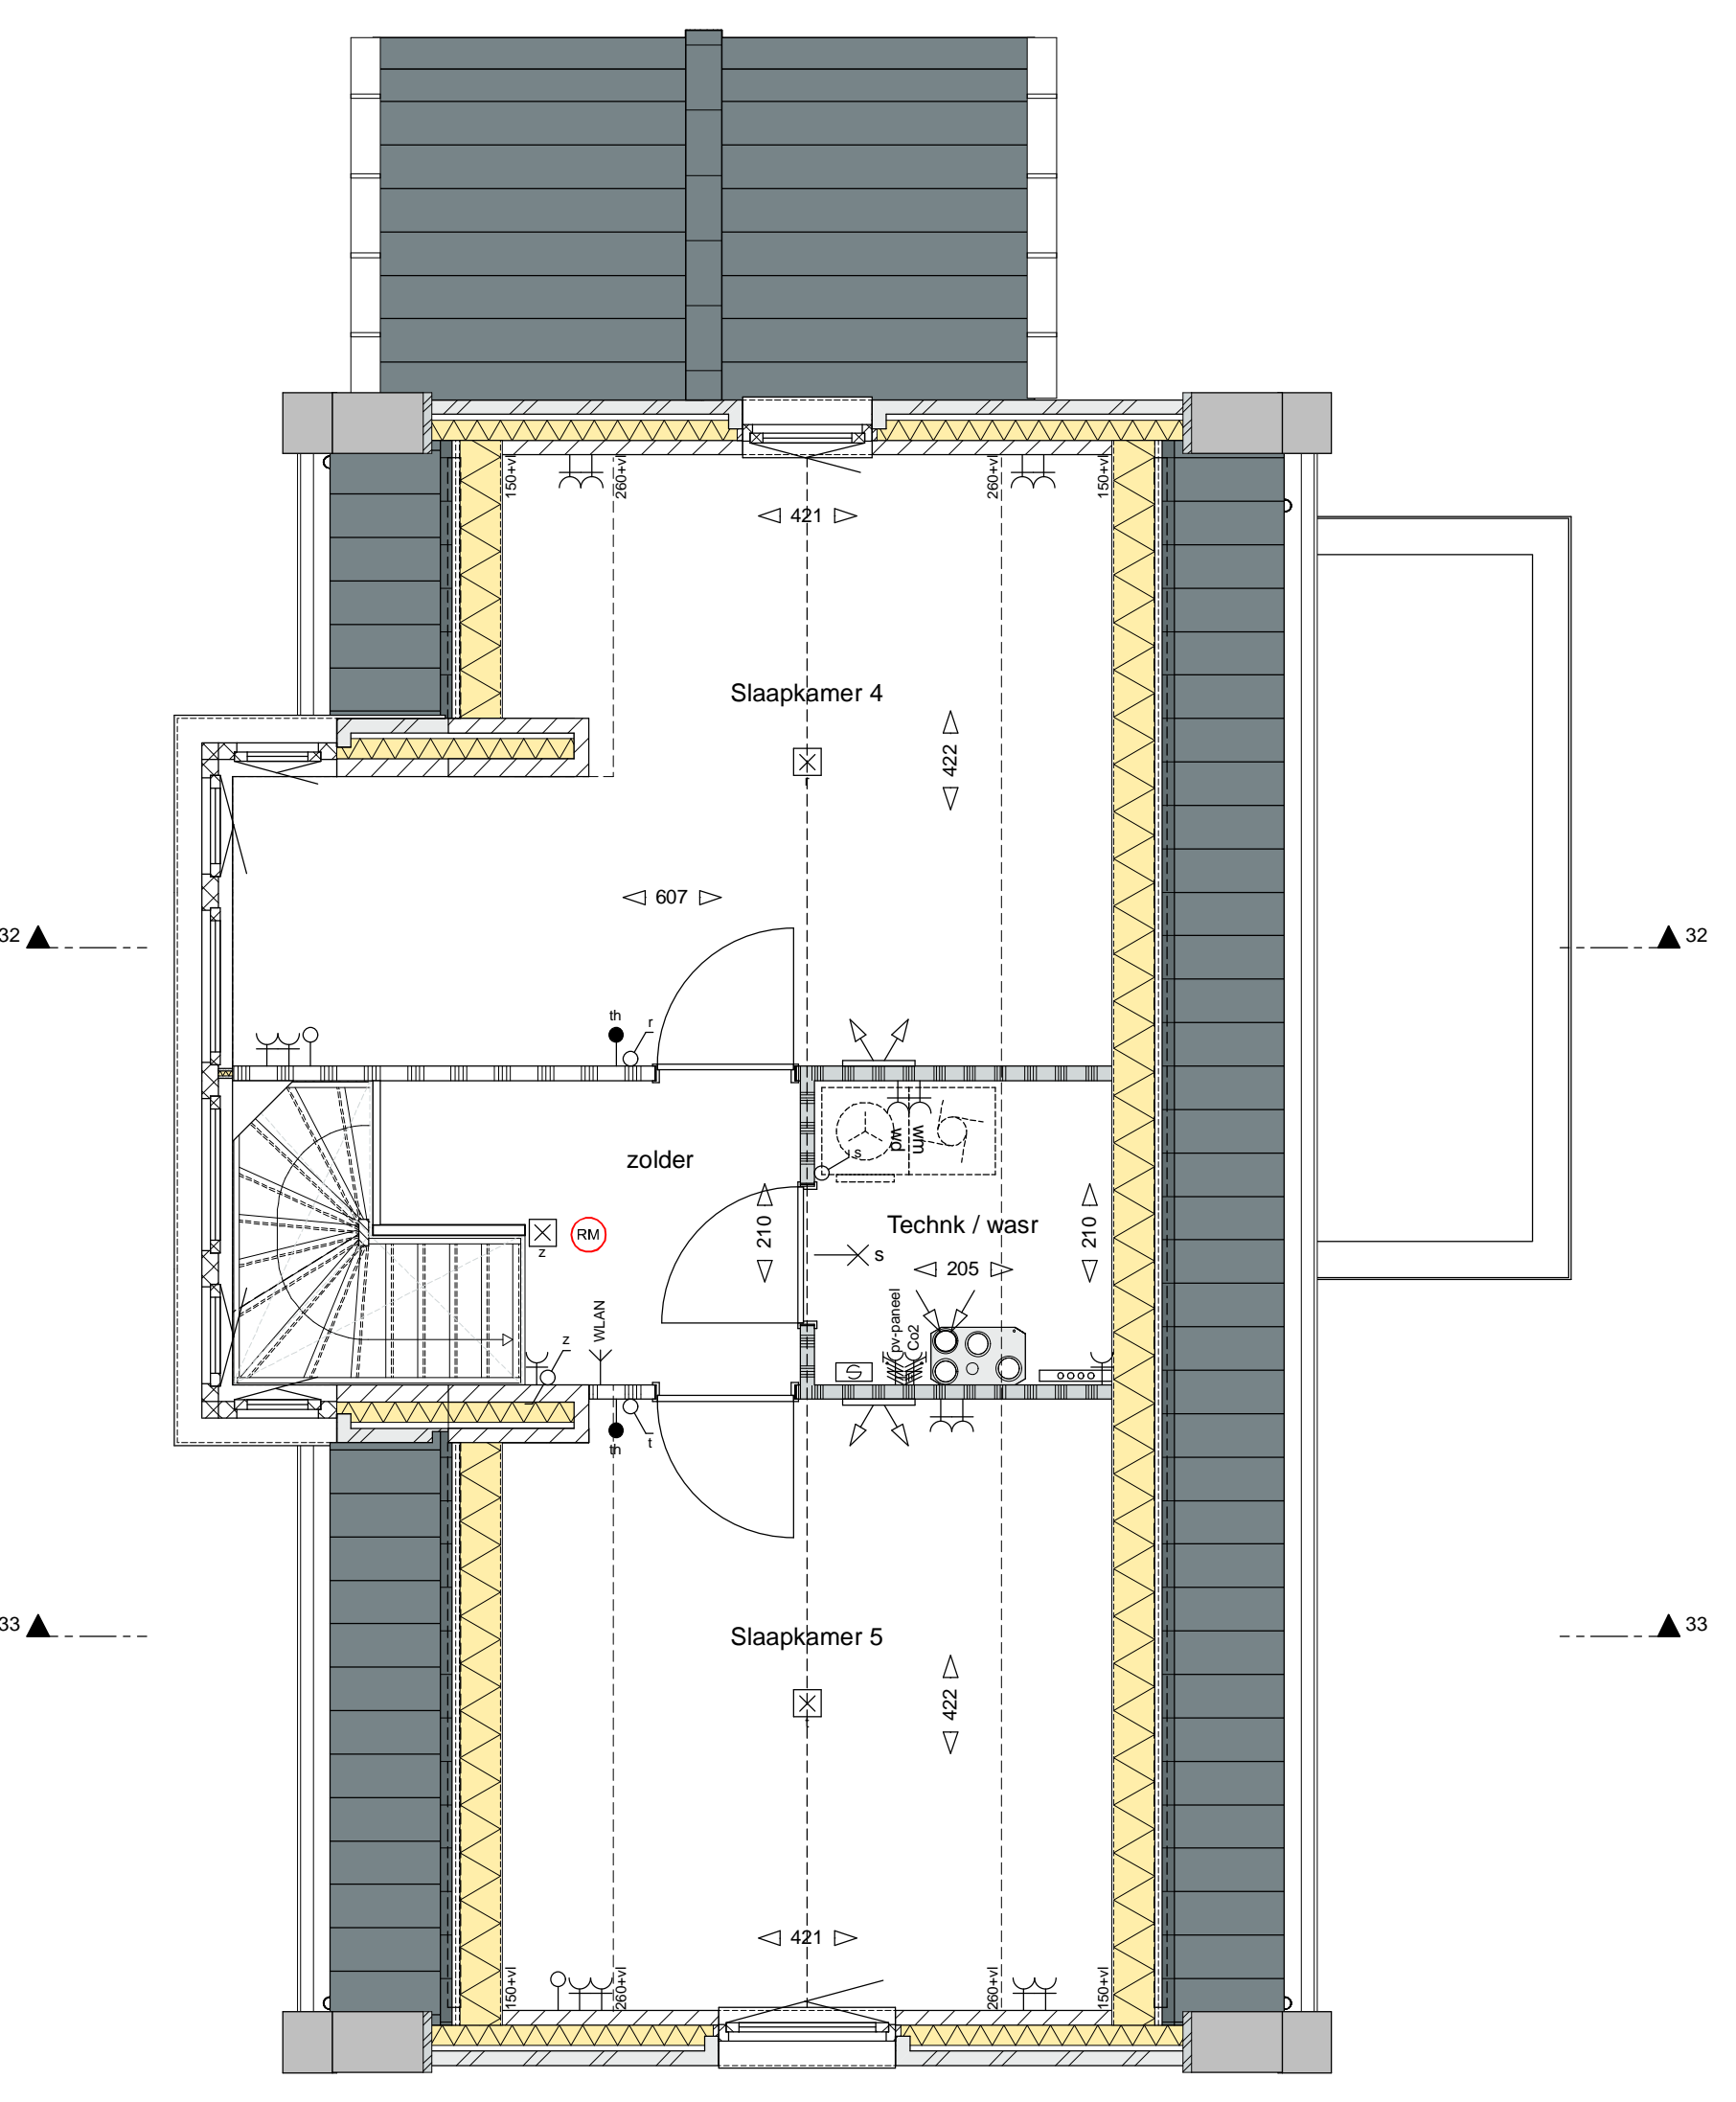

2e verdieping

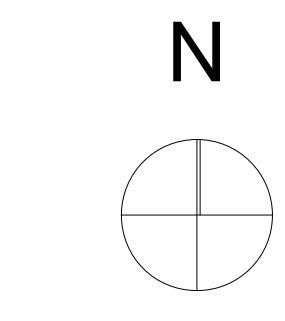

Algemeen
 De posities en aantallen van de m.v.-punten, radiatoren + afmeting, knieschotten & ventilatieroosters zijn indicatief, nader te bepalen n.a.v. ventilatie- en capaciteitsberekening na keuze uitbreidingsmogelijkheden en indelingsvarianten. De posities en aantallen hemelwaterafvoeren en PV-panelen kunnen na keuze uitbreidingsmogelijkheden afwijken. Keuzen en aantallen volgens Oplekking leverancier.
 * Alle maten in centimeters
 * Kleinere wijzigingen voorbehouden
 * Aan uitvoering kunnen geen rechten worden ontleend
 * Positie installatiebussen zijn indicatief
 * PV-panelen en overige installaties zijn indicatief weergegeven
 * Dakdoorvoeren zijn indicatief aangegeven

Afkortingen		Arceringen	
kk	keukast		gevetsten (diverse kleuren)
bol	boiler		isolatie
vw	vuilwasser		kalkzandsteen
ek	elektrische kookplaat		scheidingswand
afz	afzuigkap		geluidwerende scheidingswand
wp	warmtepomp		wandafwerking met tegels
mv	mechanische ventilatie		tegelwerk vloer
th	thermostaat		
wm	wasmachine		
wd	wasdroger		
fw	hemelwaterafvoer		
cm	combi magnetron		
Elektrische installaties		Installaties	
	wisselschakelaar		warmtepomp unit
	enkeelpolige Schakelaar		mechanische ventilatie toe-afvoer unit (w/w)
	enkele wandcontactdoos		opstelplaats wasmachine en wasdroger
	dubbele wandcontactdoos (duodoos)		omvormer pv
	inbouwdoos met schakelaar voor pv		elektrisch verwarmingselement
	inbouwdoos met gasaansluiting		verdelers cv + enkele wandcontactdoos
	inbouwdoos mechanische ventilatie		Buitenkraan + schroepput
	thermostaat		plafondafzuigpunt mechanische ventilatie
	CO2 sensor mechanisch ventilatie		plafondvoerpunt mechanische ventilatie
	centrale antenne installatie		wandafzuigpunt mechanische ventilatie
	size leding i.b.v. telefoon / centrale antenne / data		wandvoerpunt mechanische ventilatie
	WLAN access point bedraad		
	centrale aansluiting badkamer met "aanzicht" - "waterleiding" - "verwarming"		
	size leding i.b.v. telefoon / centrale antenne / data		
	WLAN access point bedraad		
	centrale aansluiting badkamer met "aanzicht" - "waterleiding" - "verwarming"		
	bedrukker		
	zoemer		
	wand lichtpunt		
	plafond lichtpunt		
	rookmelder		
	deur: actief (loopdeur)		
	deur: Passief		
	pulschakelaar w/w		

HUYSACKERS
 Woningnummer: **2018103.1**
 Project: **Woningen Huysackers te Veldhoven**
 Oudwoning: **Floeffe II B.V.**
adres: Kruisveld 17
 5111 XD Veldhoven
 telefoon: 0496-333333
 website: www.huysackers.nl

Tekeningnummer: VT2-32 VFO
 Ondersaet: BLOK 2 - Kavel 32
 Fase: Verkooptekeningen
 Status:
 Schaal: 1:50, 1:100
 Omschrijving:
 Datum: maandag 15 april 2019