


Kavel 13

Kav

Ka

Ka

Kavel 132 1e verdieping

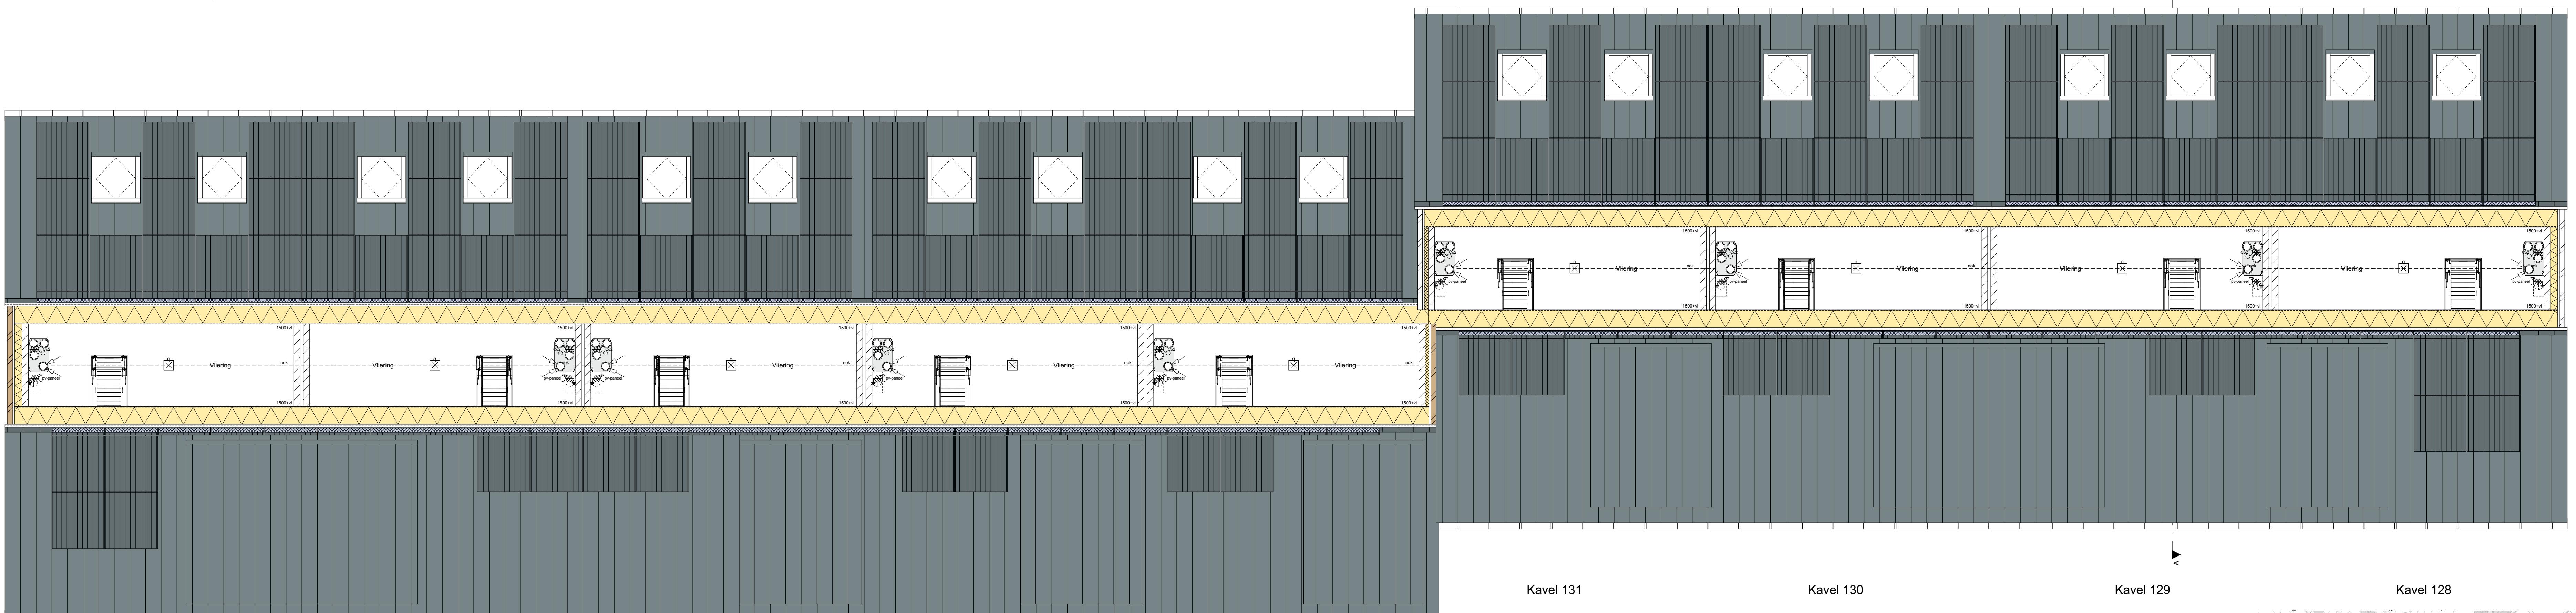

Kavel 13

Kay

Ka

K

Kavel 132 2e verdieping

Afkortinger

kk	koelkast		gevelstenen (diverse kleuren)
boi	boiler		
vw	vaatwasser		
ek	elektrische kookplaat		
afz.	afzuigkap		isolatie
wp	wampteepomp		
wtw	mechanische ventilatie		kalkzandsteen
th	thermostaat		
wm	wasmachine		scheidingswand
wd	wasdroger		
hwa	hemelwaterafvoer		
cm	combi magnetron		geluidwerende scheidingswand

Elektrische Installaties

Technische tekeningen		
	wisselschakelaar	
	enkelpolige Schakelaar	
	serie Schakelaar	
	enkele wandcontactdoos	
	dubbele wandcontactdoos (duodoos)	
	pv-paneel	inbouwdoos met schakelaar voor pv panelen geaard
	Co2	inbouwdoos mechanische ventilatie
	th	thermostaat
	co2	censor mechansisch ventilatie
	cai	centrale antenne installatie aansluiting
		loze leiding t.b.v. telefoon / centrale antenne / data
	WLAN	WLAN acces point bedraad
		centrale aardpunt badkamer met: - aardnet, - waterleiding, - verwarming
		beldrukker
		zoemer
		wand lichtpunt
		plafond lichtpunt
		rookmelder
	A	deur: actief (loopdeur)
	P	deur Passief
	wtw	pulsschakelaar wtw

Algemeen

De posities en aantalen van de ventilatiepunten, radiatoren + afmeting, knieschotten & ventilatieroosters zijn indicatief; nader te bepalen n.a.v. ventilatie- en capaciteitsberekening na keuze uitbreidingsmogelijkheden en indelingsvarianten.
De posities en aantalen hemelwaterafvoeren en PV-panelen kunnen na keuze uitbreidingsmogelijkheden afwijken.
Keuken en sanitair volgens 0-tekening leverancier

- * Alle maten in centimeters
 - * Kleine wijzigingen voorbehouden
 - * Aan maatvoering kunnen geen rechten worden ontleend
 - * Positie installatiesymbolen zijn indicatief
 - * PV panelen en overige installaties zijn indicatief weergegeven
 - * Dakdoorvoeren zijn indicatief aangegeven

IUY SACKERS

knummer: 2018408.1

rechtsgever: **Floreffe II B.V.**
adres: Kronehoefstraat 72
postcode: 5622AC

postcode: 5521 KZ
plaats: Eindhoven
telefoon: +31402358707

Woningnummer: VT128-136

Kavels 128-136 eerste en tweede verdieping

Verkooprekeningen

17 of 20

aal: 1:50
merking:

maandag 17 februari 2020