





VOORGEVEL

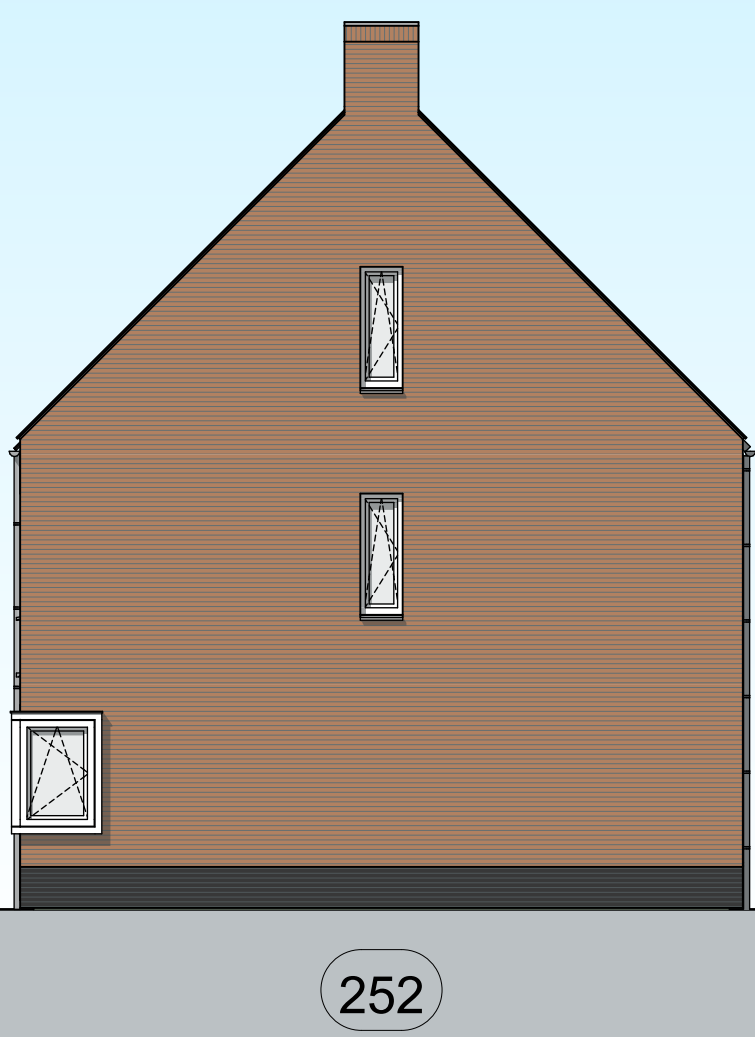


RECHTER ZIJGEVEL




ACHTERGEVEL

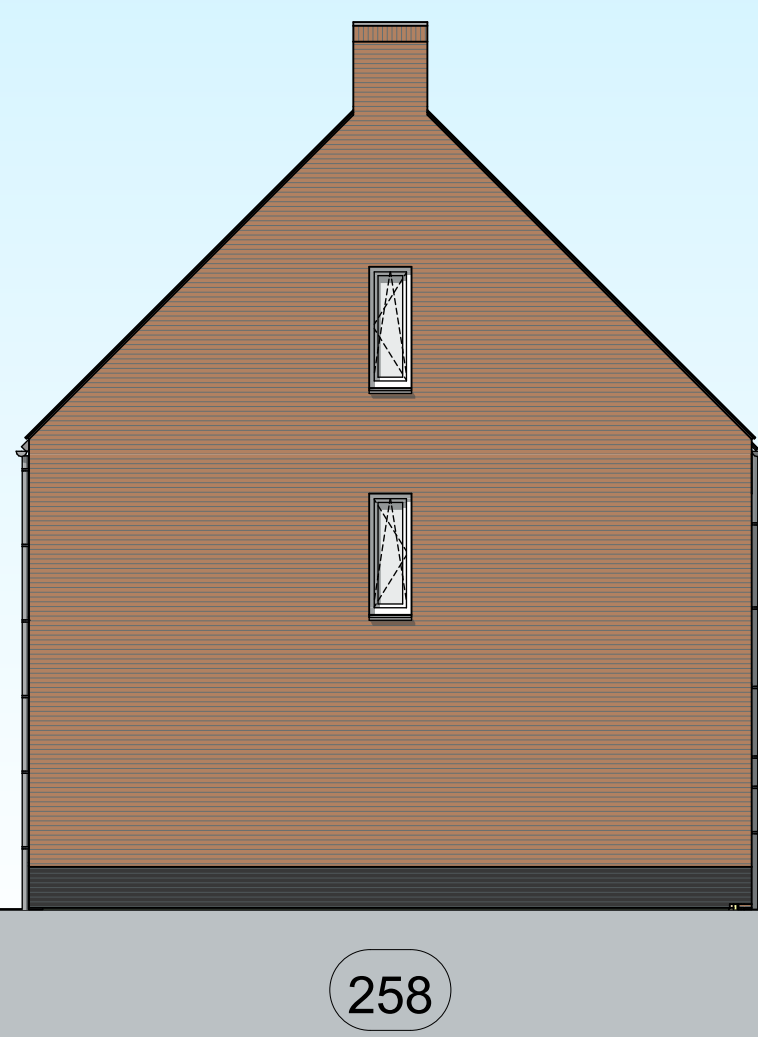

LINKER ZIJGEVEL

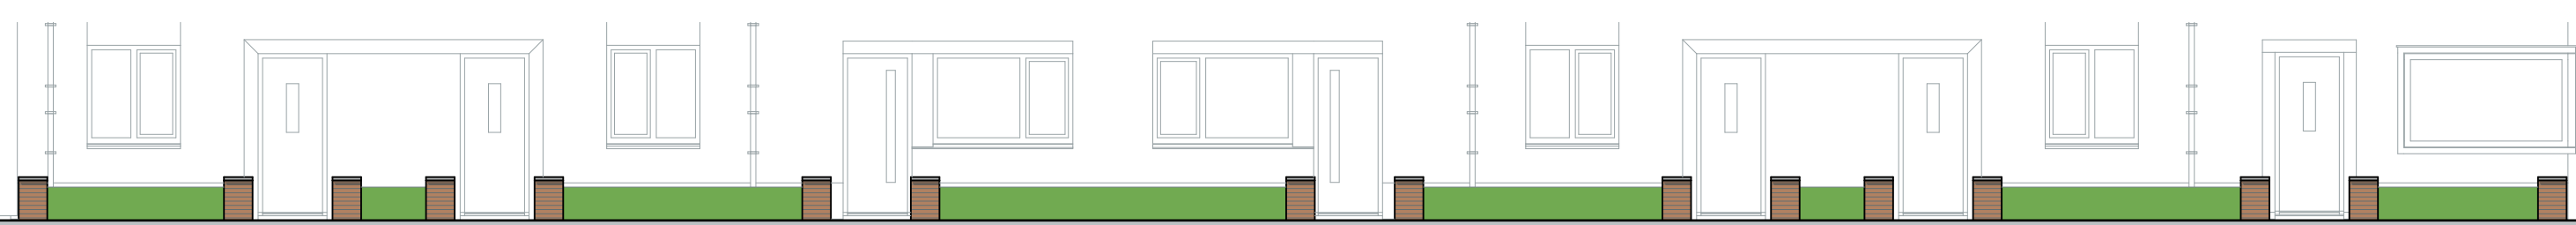


ERFAFSCHIEDING

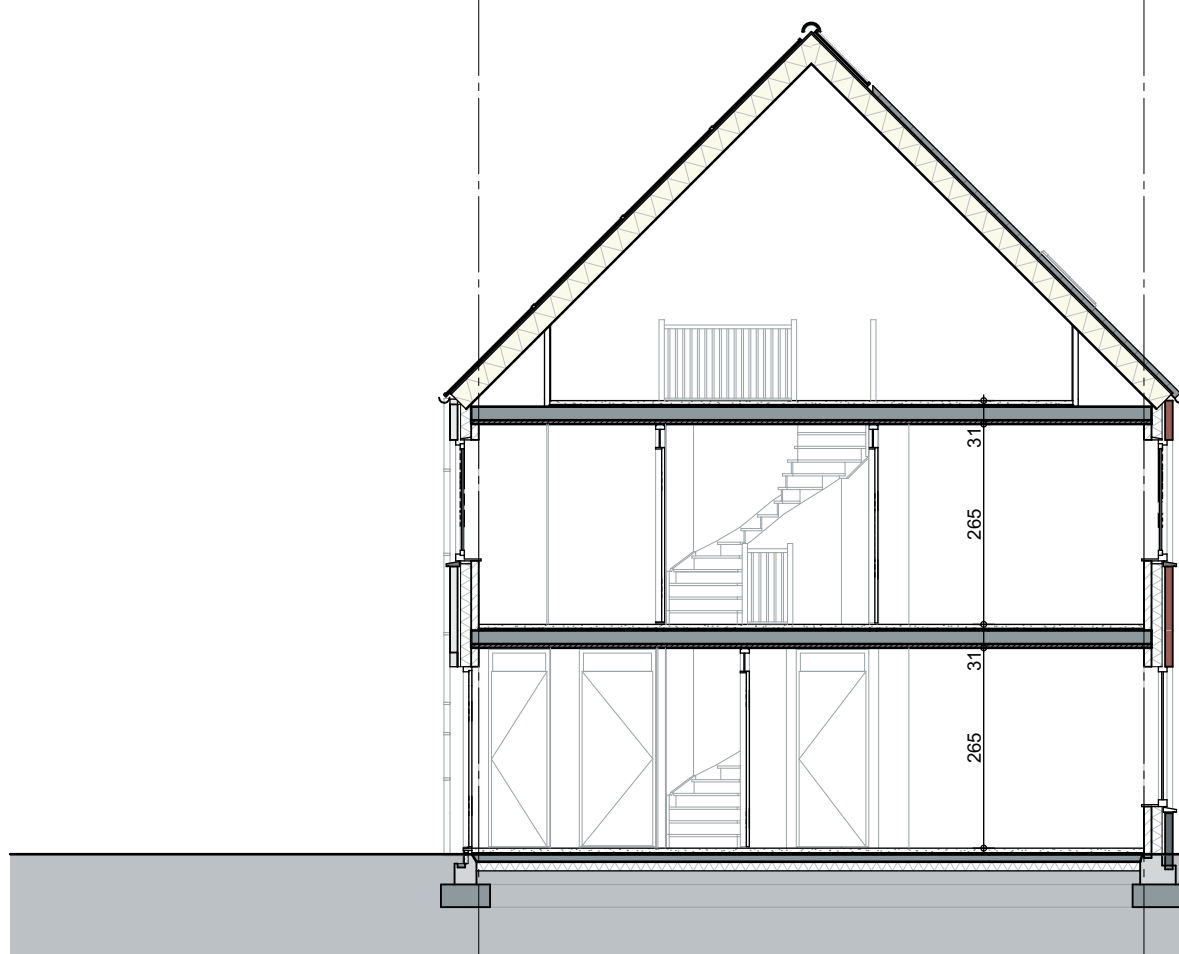


DOORSNEDE

- Afkortingen**
- nk: kroonkast
 - mg: meubelwerk volgens materiaalstaat
 - v.w.: vloerwerk
 - lt: lichte
 - at: afzet
 - em: elektrische
 - wd: wand
- Elektrische installaties**
- centraaldoos
 - bedrade aansluiting in doos (thermostaat, etc.)
 - luxe leding in doos v.v. blind afdekraam
 - signaal bel
 - bel drukker
 - enkele wandcontactdoos
 - dubbele wandcontactdoos (hor. geplaatst)
 - lichtpunt (excl. armatuur)
 - wandlichtpunt (excl. armatuur)
 - schakelaar
 - schakelaar + wandcontactdoos
 - viesschelekker
 - serieschelekker
 - CO2 sensor mechanische ventilatie
 - WLAN access point
 - substationele vlv
 - rookmelder NEN2555
- Arceeringen**
- meubelwerk volgens materiaalstaat
 - meubelwerk volgens materiaalstaat
- Installaties**
- mechanische afvoer
 - mechanische toevoer
 - deurmaat
 - buitenkraan
 - opstelplaats wasmachine / wasdroger
 - opstelplaats warmtepomp
 - opstelplaats warmte-lucht-warmte
 - vloerwarming verdeler
 - schroefput
 - radiator elektrisch
 - expansievat
 - omvormer PV-panelen
 - bovenvat vlv

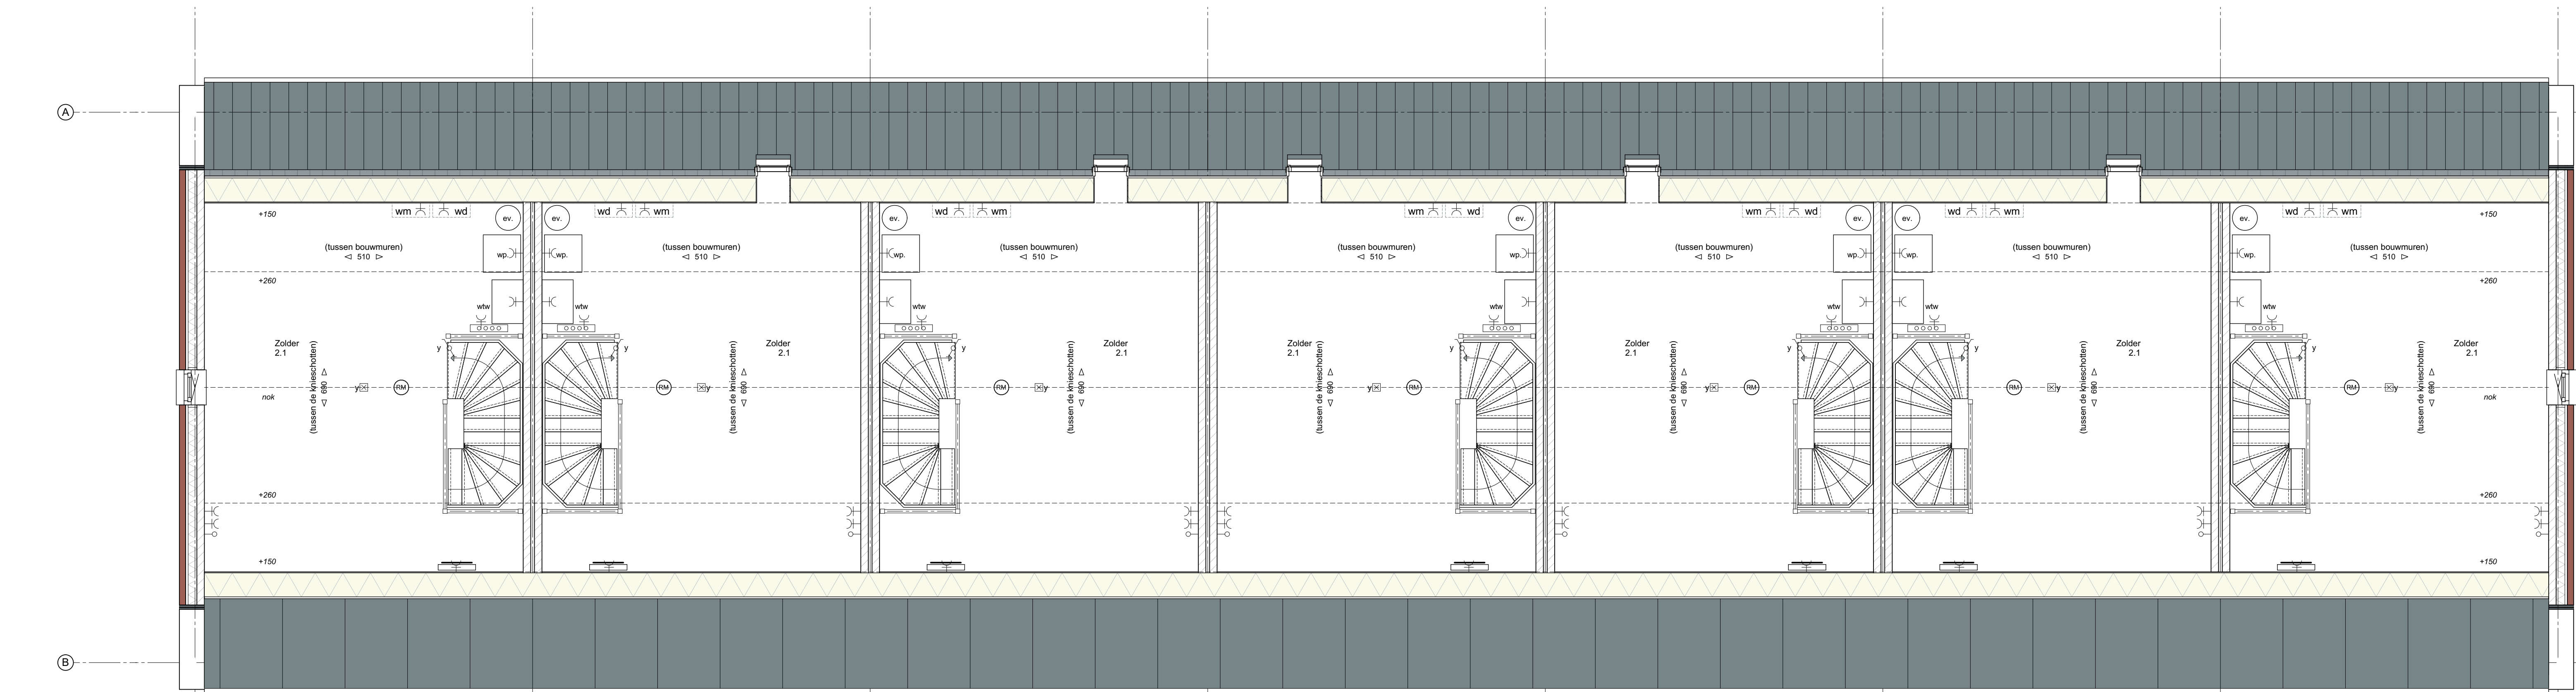

ZOLDER

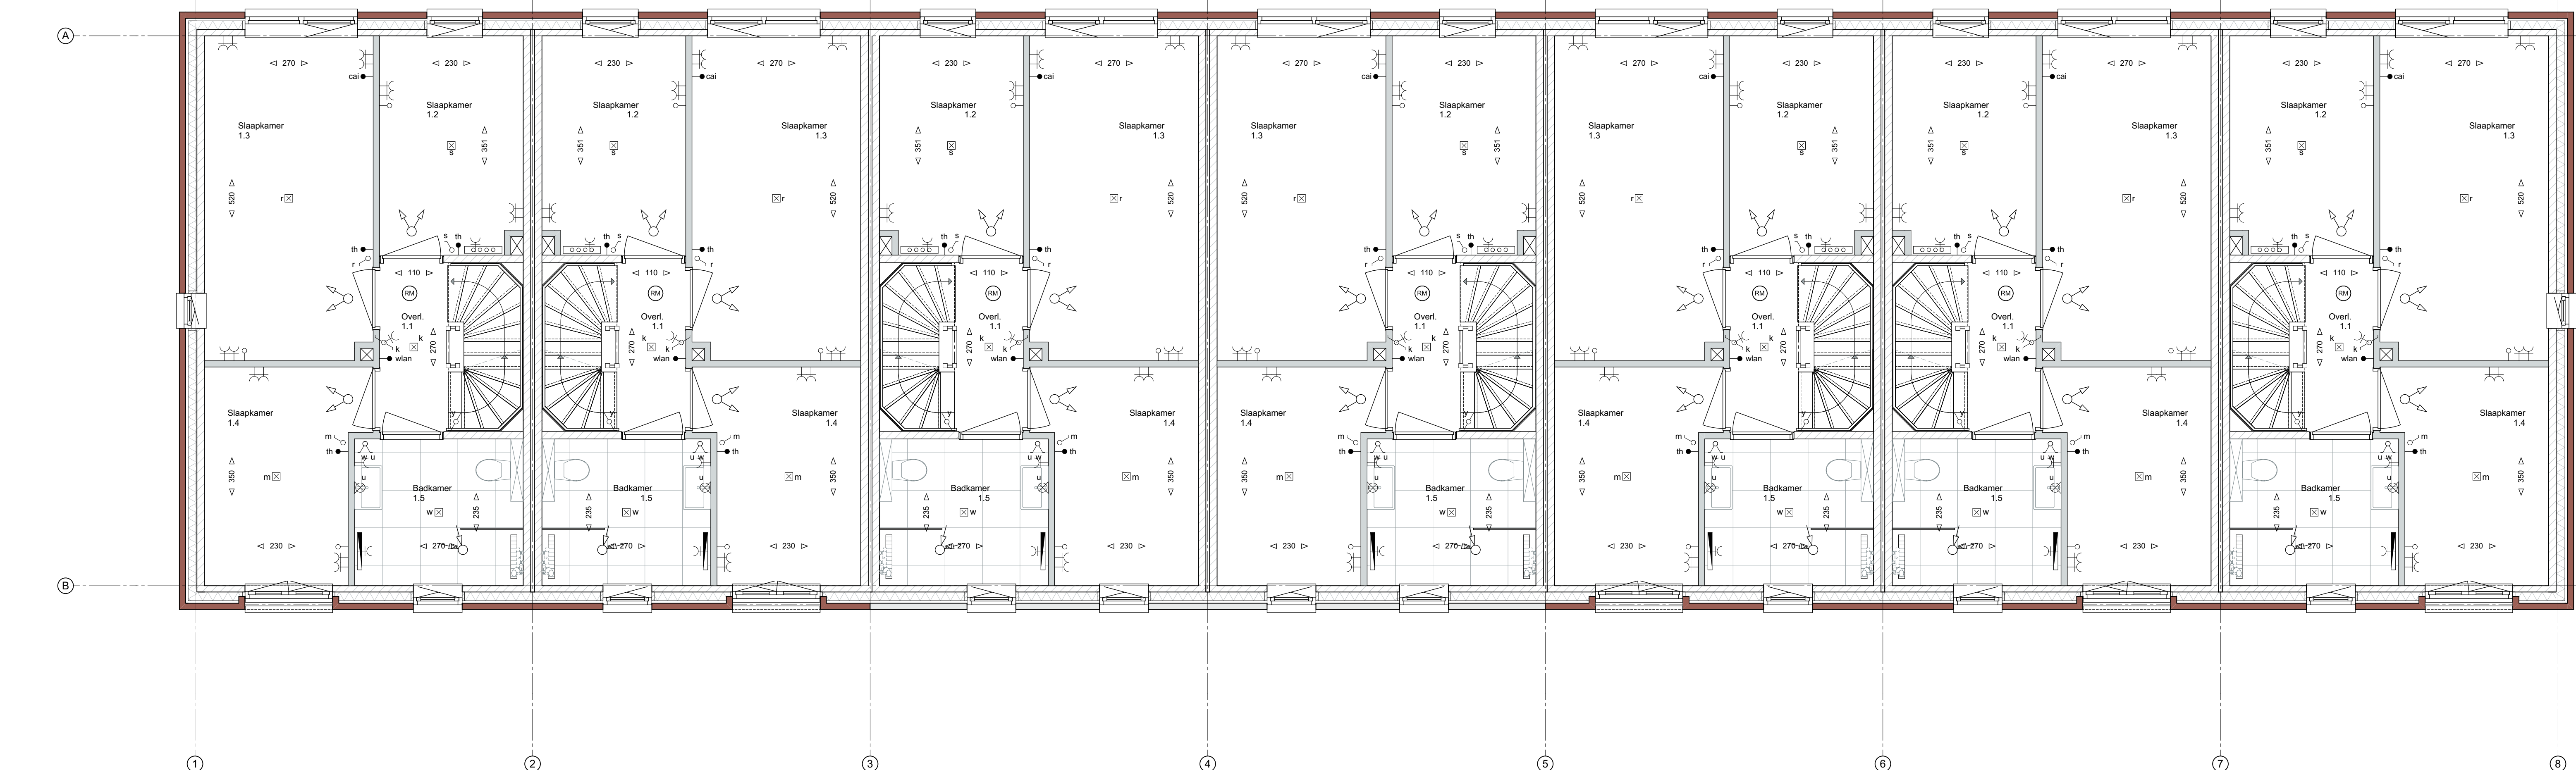

VERDIEPING



HUYSACKERS

Werknummer: **C18009**
Project: **Huysackers fase 2a**

Opdrachtgever: **Florence II B.V.**
adres: Kruisstraat 72
postbus: 3002 AC
plaats: Eindhoven
telefoon: +31 (0) 40 2000000

Tekeningnummer: **VK-252-258B**
Onderdeel: **Verkooptekening Kavel 252-258B**

Fase: **Verkooptekeningen**
Status: **Definitief**

Schaal: **1:50, 1:100**
Opmerking:

Datum: **17-02-2020**
Woningtype: **E**

Algemeen

De posities en aantallen van de ventilatie, radiatoren + afmeting, knieschotten & dachbinnen zijn indicatief.

nader te bepalen n.a.v. ventilatie- en capaciteitsberekening na keuze uitbreidingsmogelijkheden en indelingsvarianten.

De posities en aantallen herenwadersvoeren kunnen na keuze uitbreidingsmogelijkheden afwijken.

* alle maten in centimeters

* kleine wijzigingen voortbouwen

* aan maatvoering kunnen geen rechten worden ontleend

* posities installatiepunten zijn indicatief

* PV-panelen en overige installaties zijn indicatief weergegeven