



voorgevel
1 : 100

kavel 280

kavel 279



zijgevel rechts
1 : 100


kavel 279




achtergevel
1 : 100

kavel 279

kavel 280

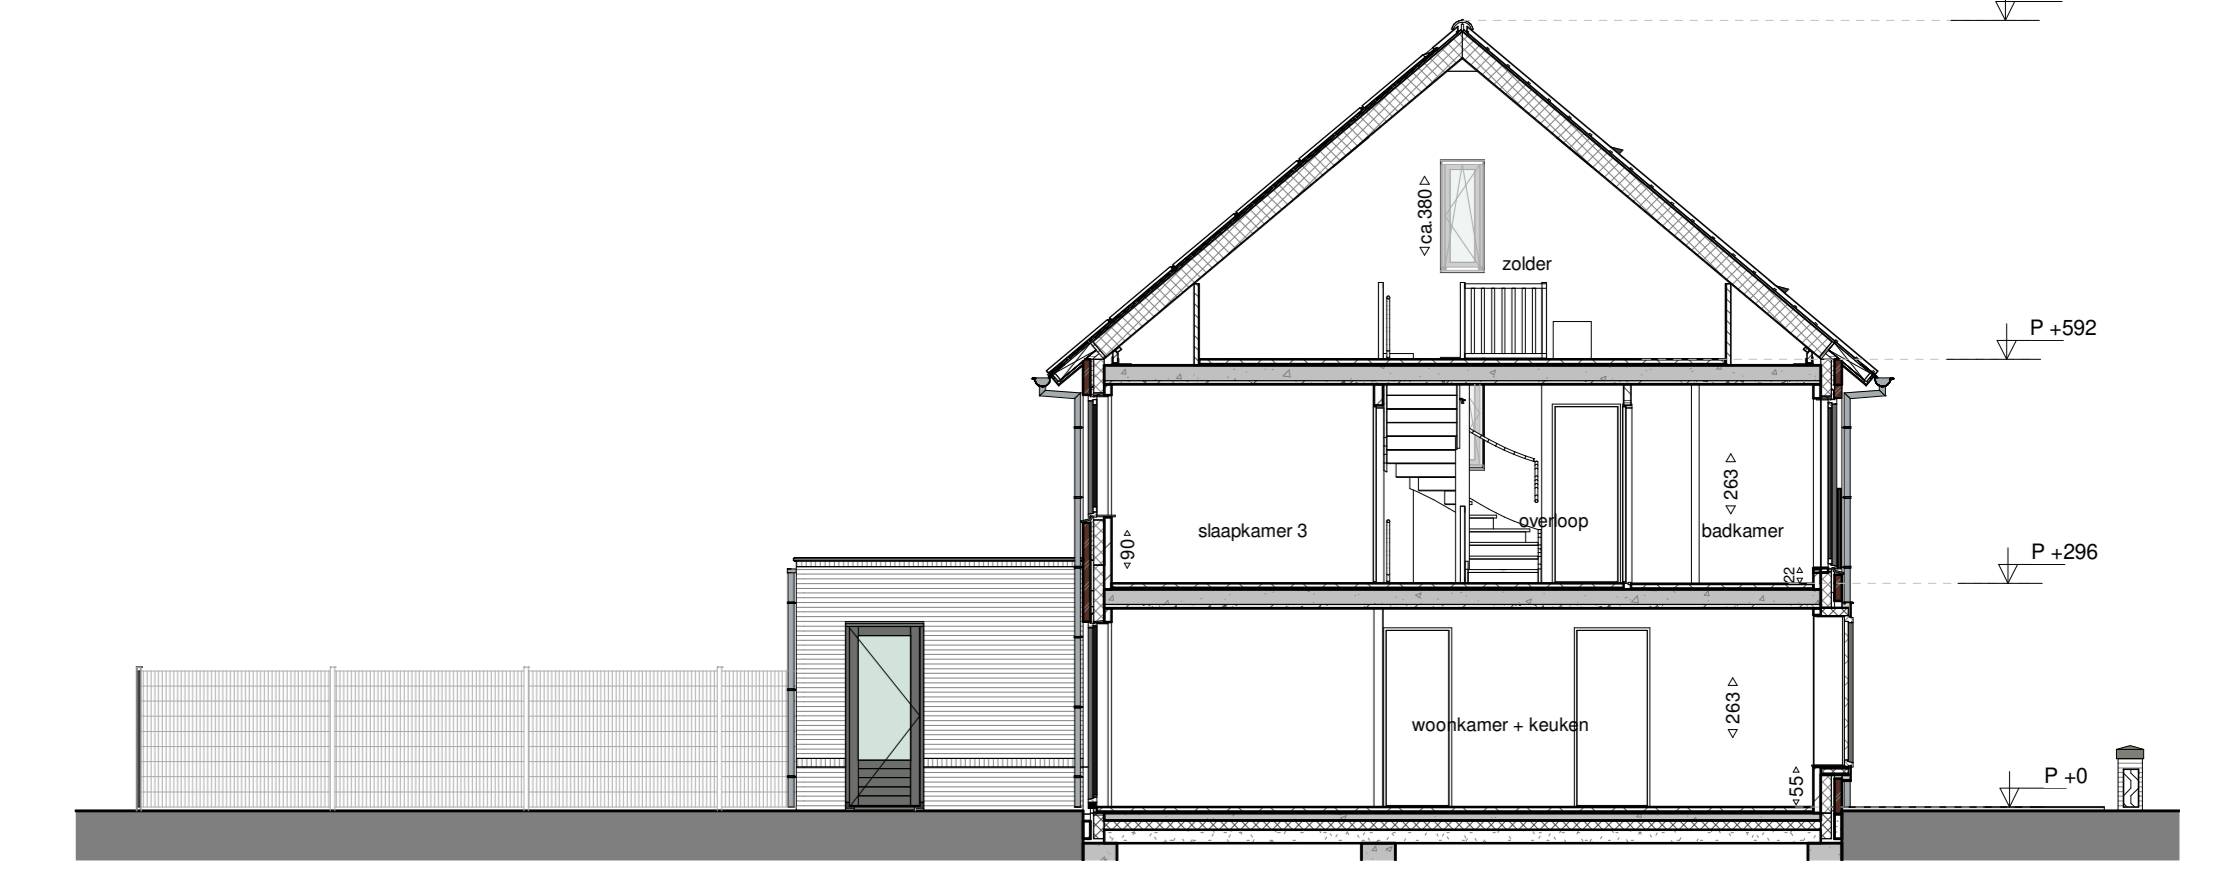


dwarsdoorsnede
1 : 100

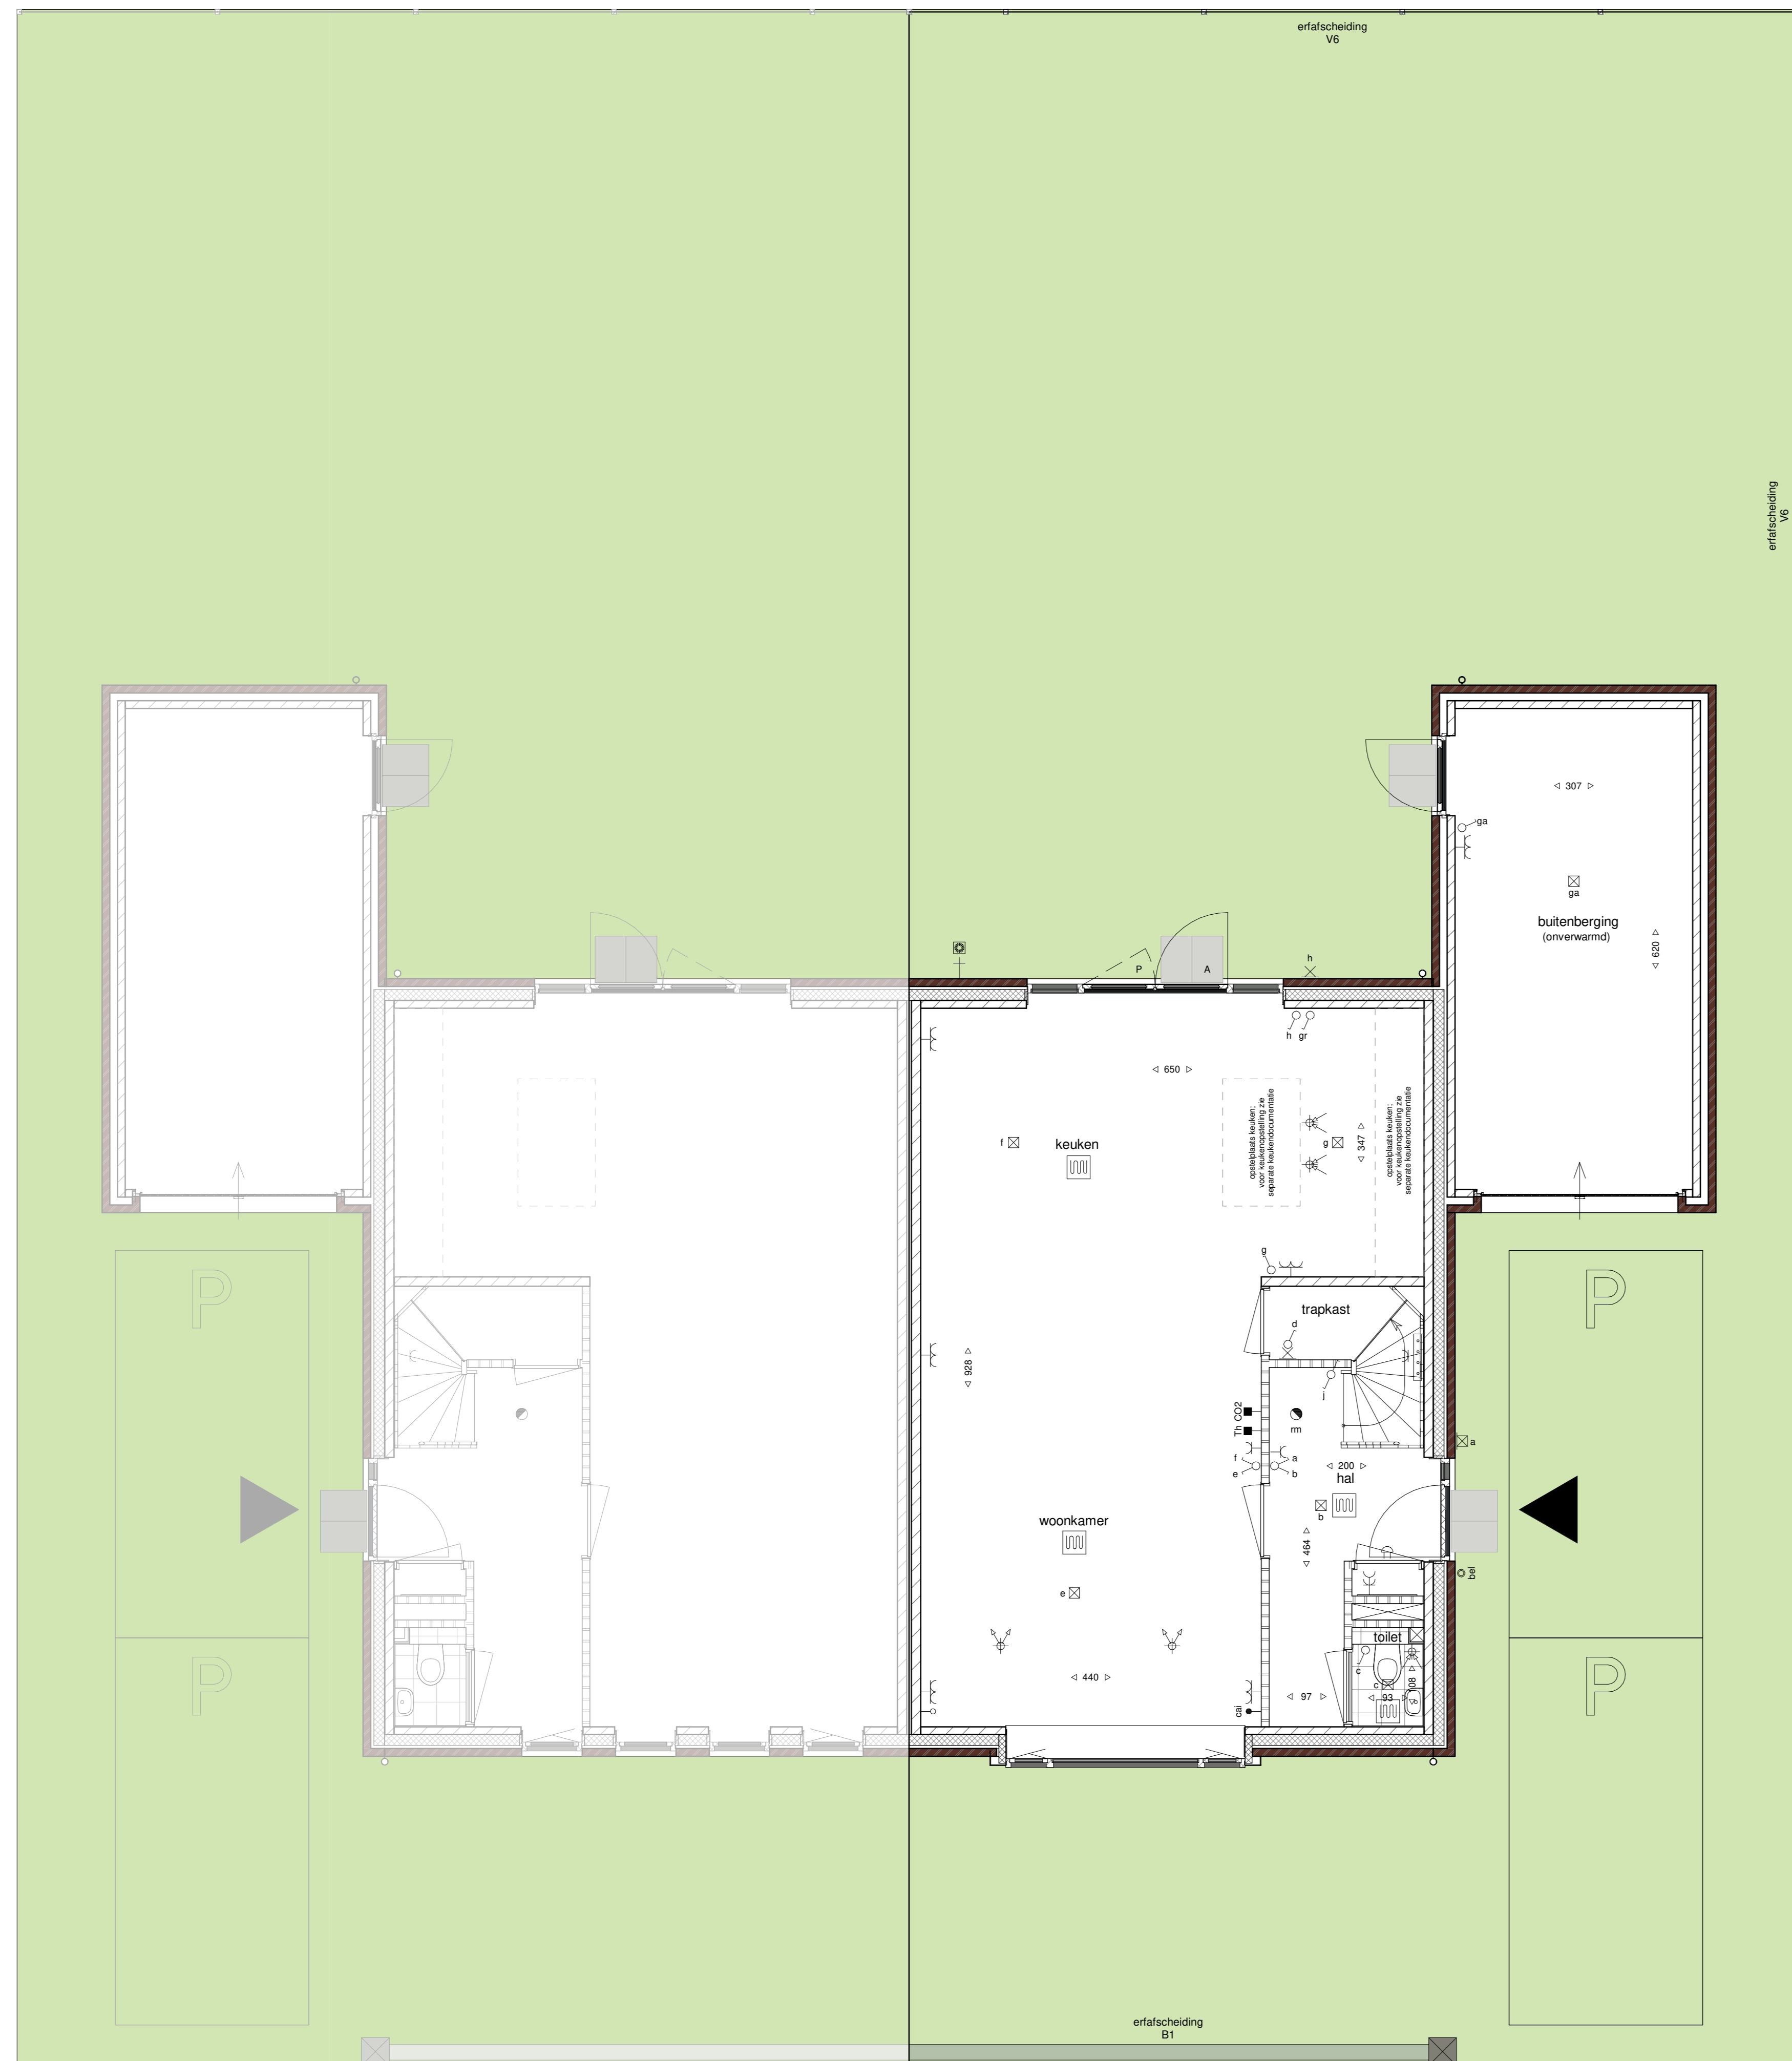

begane grond
1 : 50

kavel 280


kavel 279

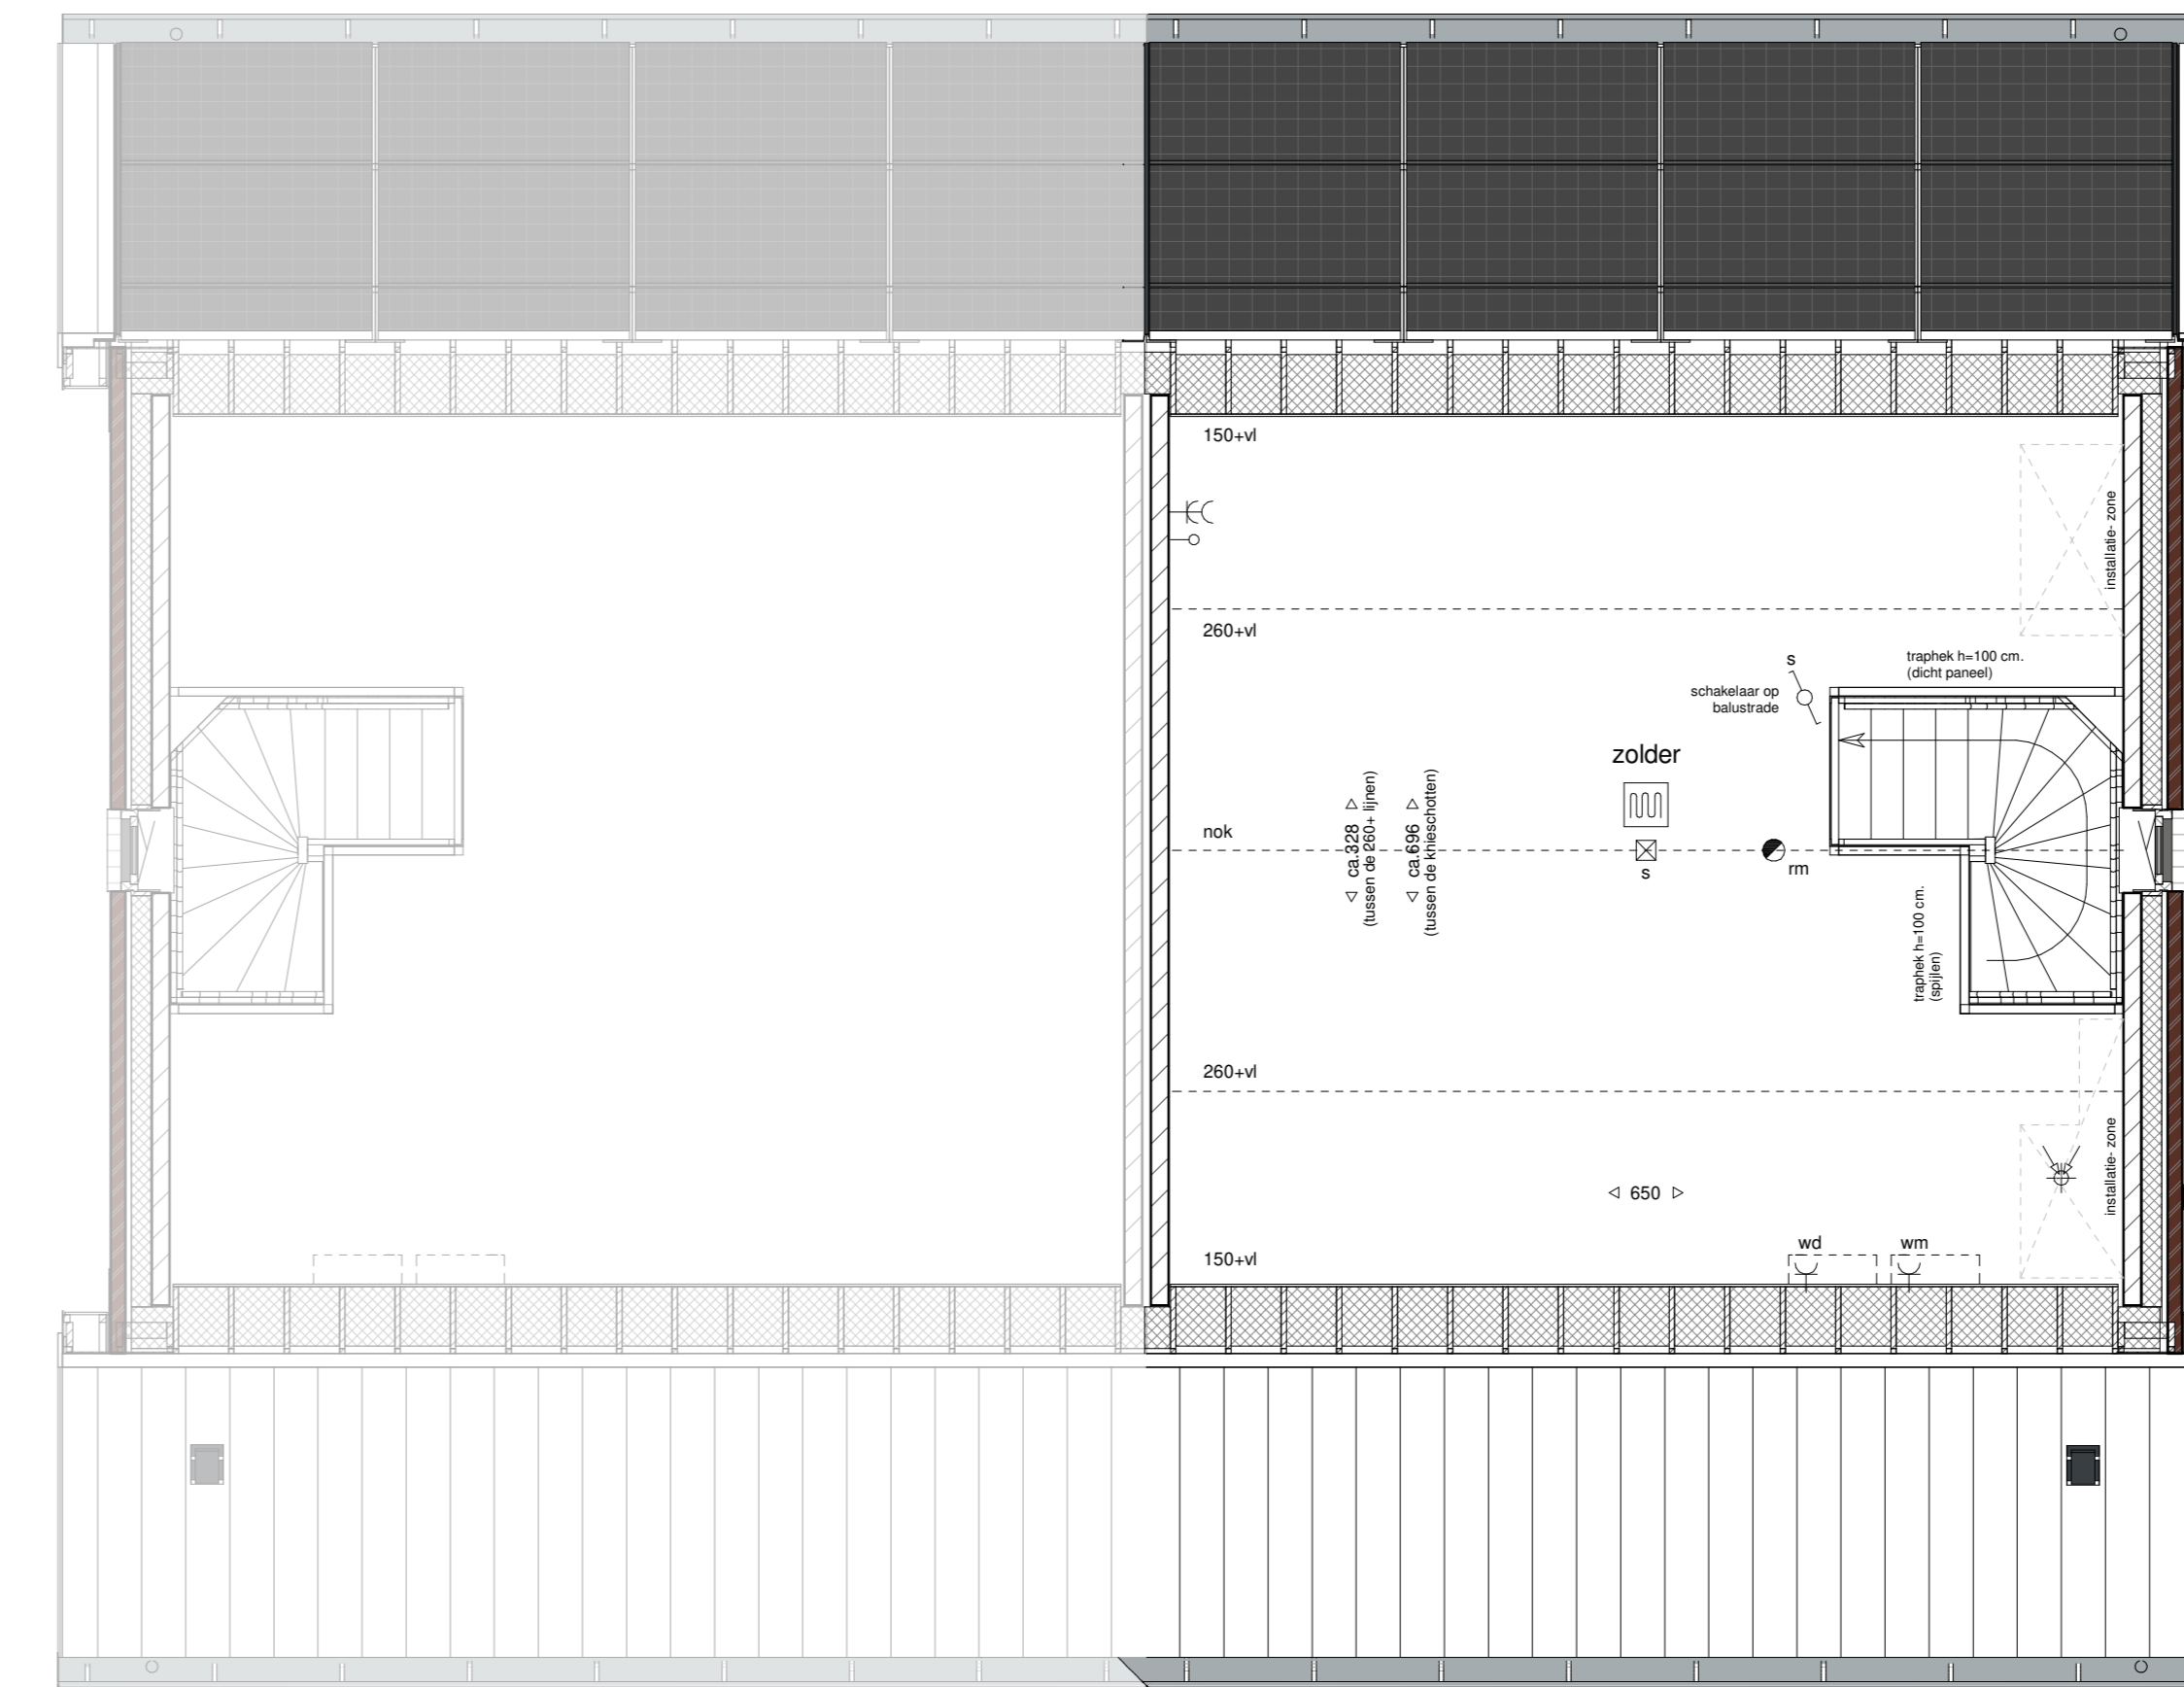

tweede verdieping
1 : 50

kavel 280

kavel 279

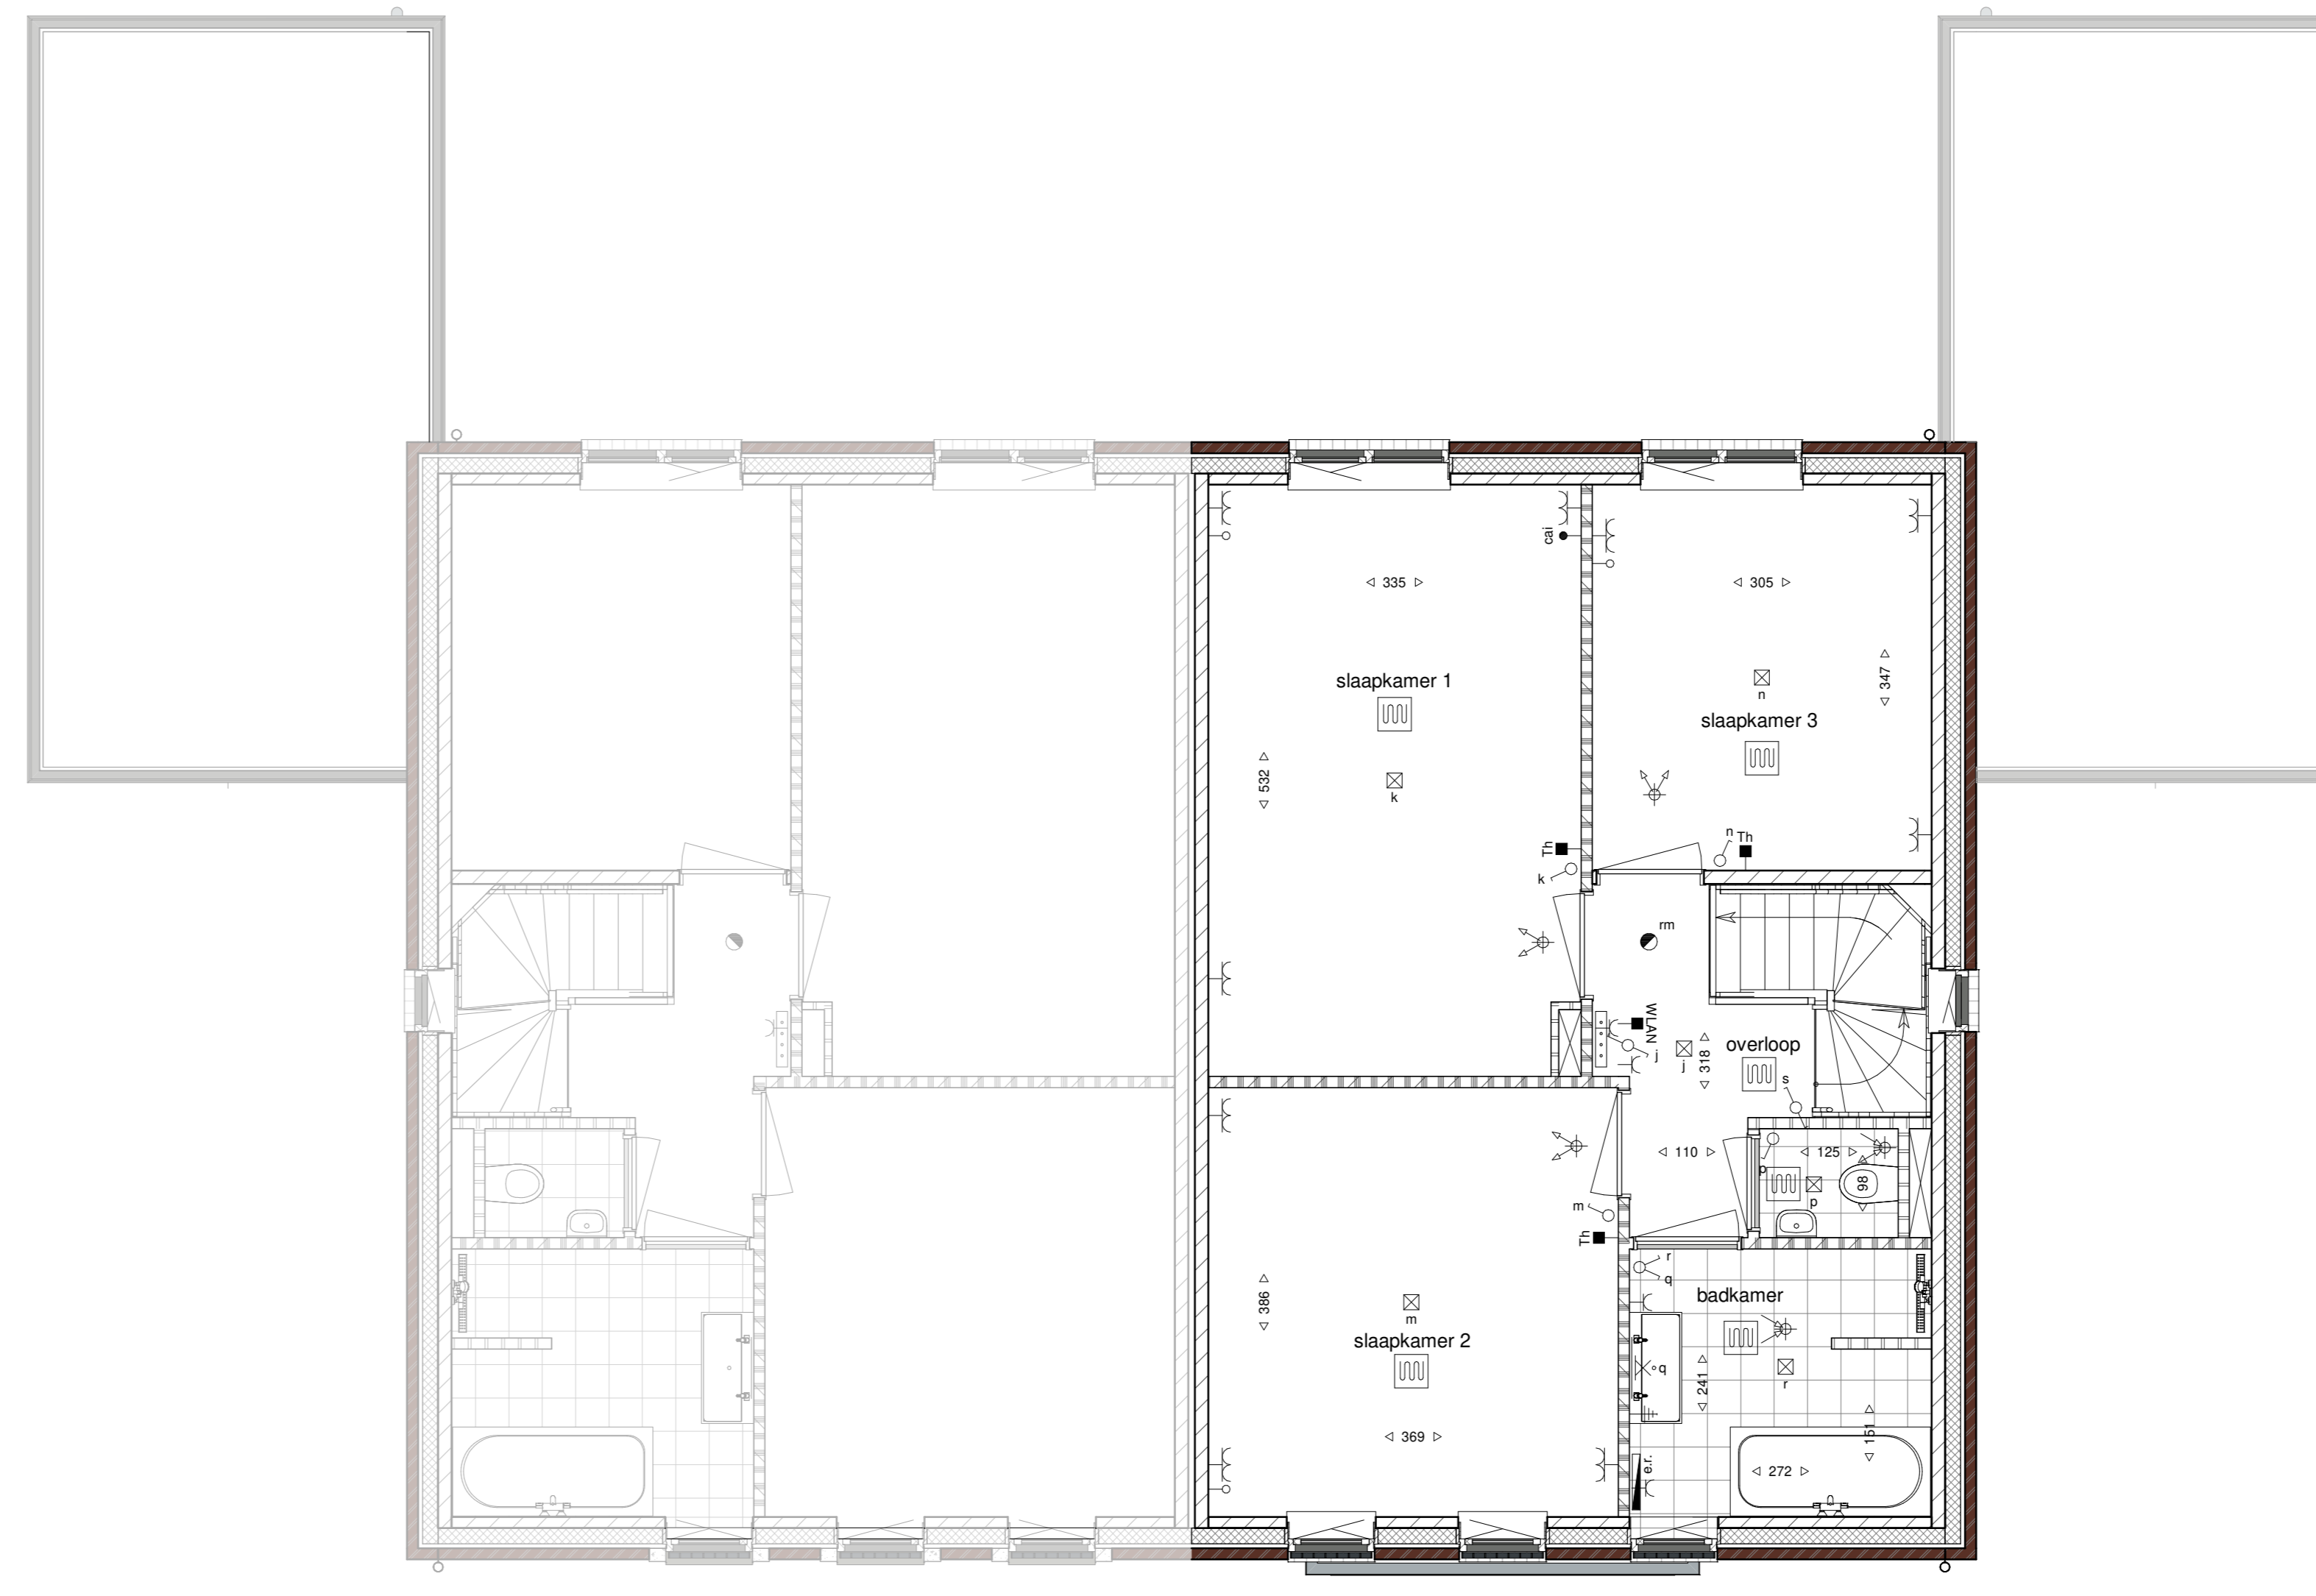

eerste verdieping
1 : 50

kavel 280

kavel 279

Elektrische Installaties

- Wisselschakelaar
- Enkelpolige Schakelaar
- Serie Schakelaar
- Schakelaar gecombineerd met enkele wandcontactdoos
- Enkele wandcontactdoos
- Dubbele wandcontactdoos verticaal
- Dubbele wandcontactdoos horizontaal

- Thermostaat
- Co2 censor mechanische ventilatie
- WLAN access point
- Cal-installatie aansluiting
- Loze leiding
- Centrale aardpunt badkamer
- Belddrukker
- Zoemer
- Wand lichtpunt
- Plafond lichtpunt
- Rookmelder
- Wand lichtpunt met armatuur

- Deur: actief (loopdeur)
- Deur Passief
- Buitenkraan
- Schroefpijpe

Arceringen

- gewelstenen (diverse kleuren)
- isolatie
- kalkzandsteen
- scheidingswand
- geluidwerende scheidingswand
- wandafwerking met tegels
- tegelwerk vloer

Installaties

- opstelplaats wasmachine en wasdroger
- elektrisch verwarmingselement
- verdeler cv
- plafondzuigpunt mechanische ventilatie
- plafondvoerpunt mechanische ventilatie
- ruimte voorzien van vloerverwarming



HUYSACKERS

Werknummer: **AVB - Vel006**
 Project: **Woningen Huysackers te Veldhoven**
 Opdrachtgever: **Floreffe II B.V.**
 adres: Hoofdstradaal 23
 postcode: 5223AC
 plaats: Stratum
 telefoon: +31 485395707

Tekeningnummer: **VK279**
 Onderdeel: **overzichtstekening kavel 279**

Fase: **Verkooptekeningen**
 Status: **definitief**
 Schaal: **1:100 / 1:50**
 Opmeting:
 Datum: **26-03-2021**

Algemeen

De posities en aantallen van de technische installaties en knipschotten zijn indicatief, nader te bepalen n.a.v. ventilatie- en capaciteitsberekening na keuze uitbreidingsmogelijkheden en indelingsvarianten.

* alle maten in centimeters
 * kleine wijzigingen voorbehouden
 * aan maatvoering kunnen geen rechten worden ontleend