



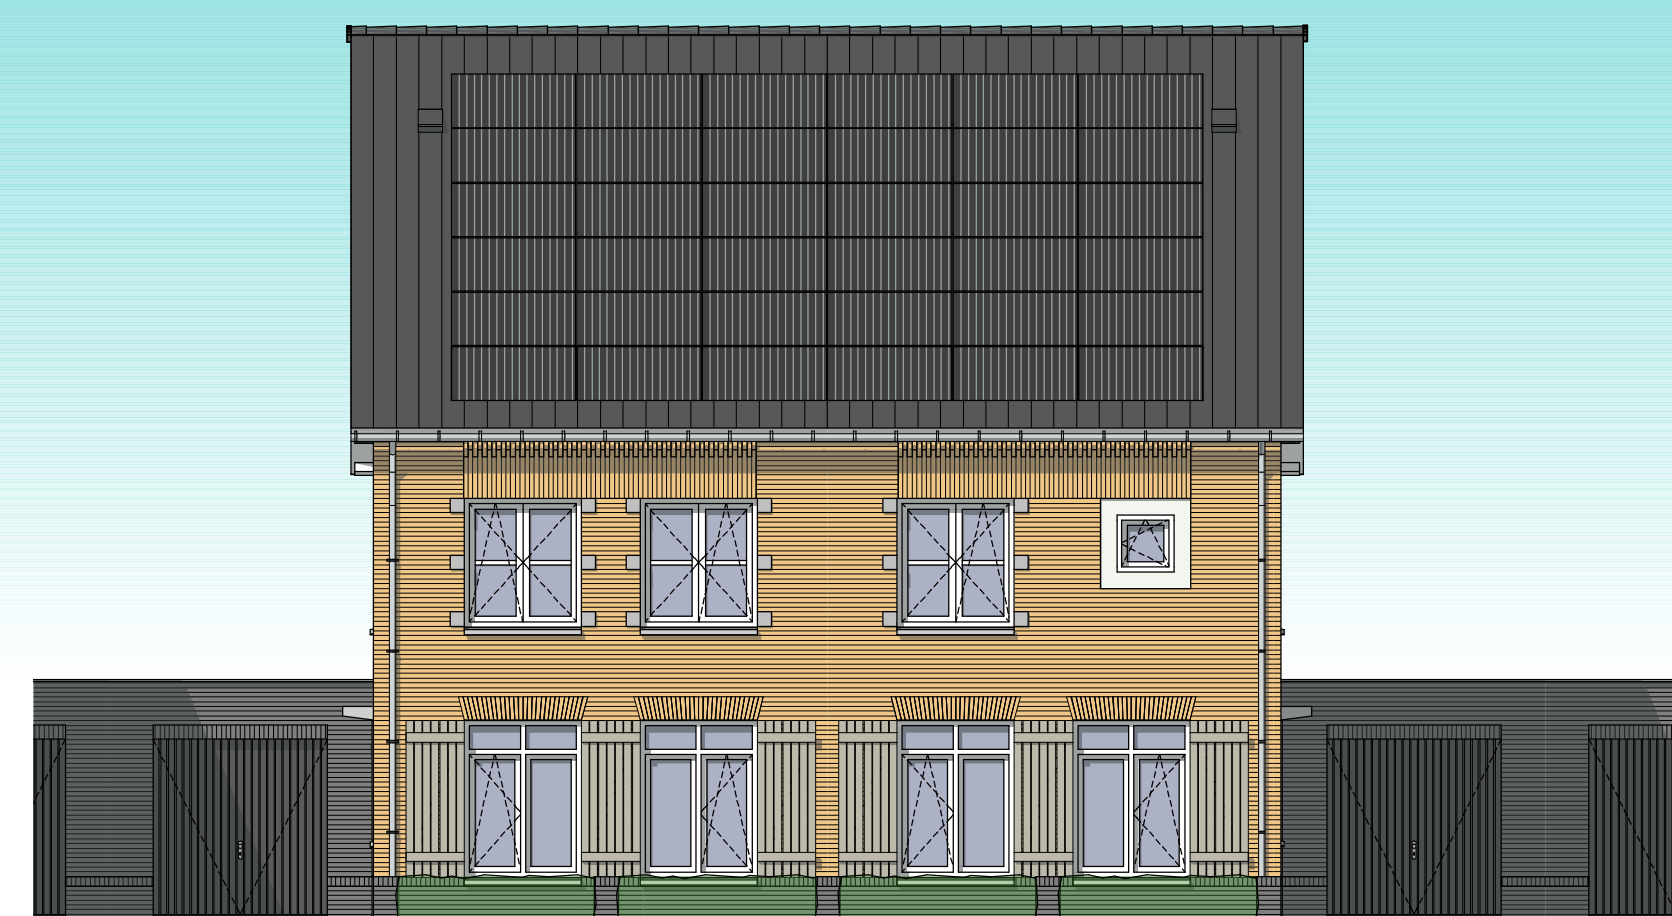


Voorgevel

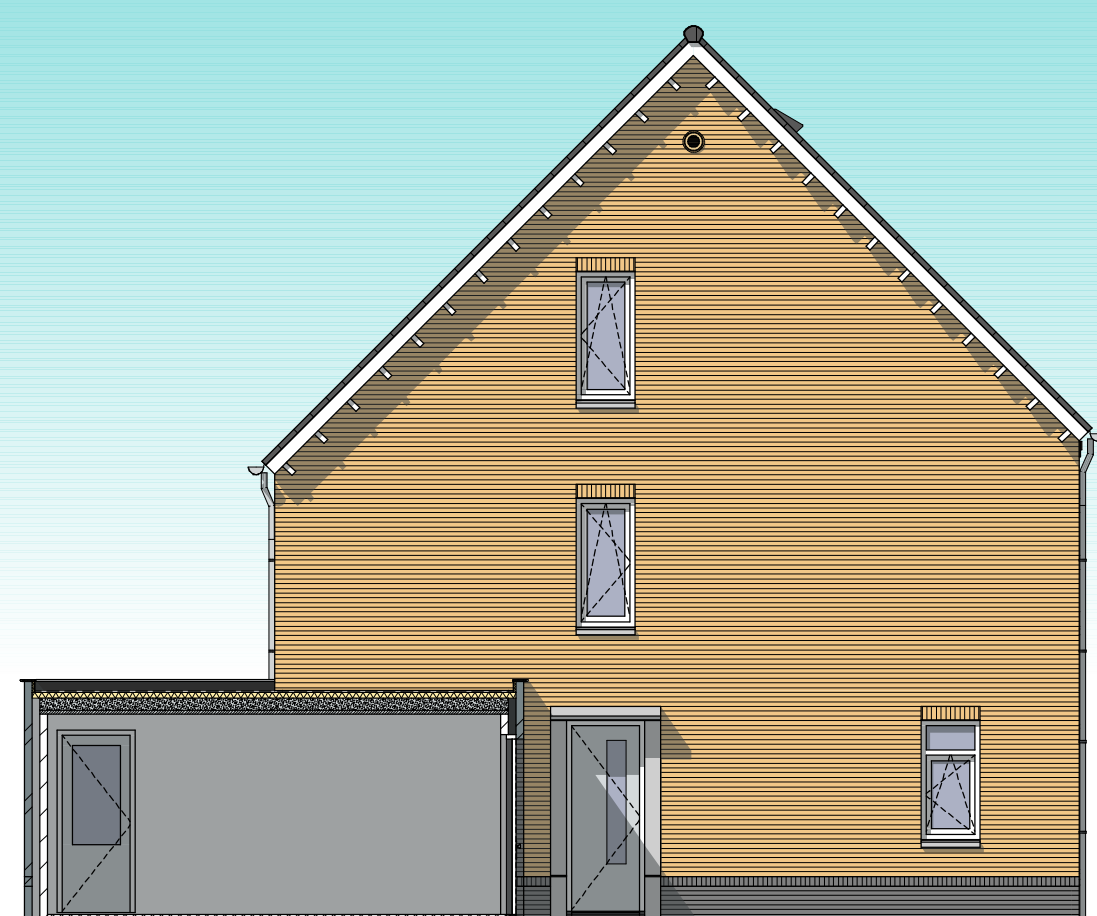


Zijgevel 29




Achtergevel

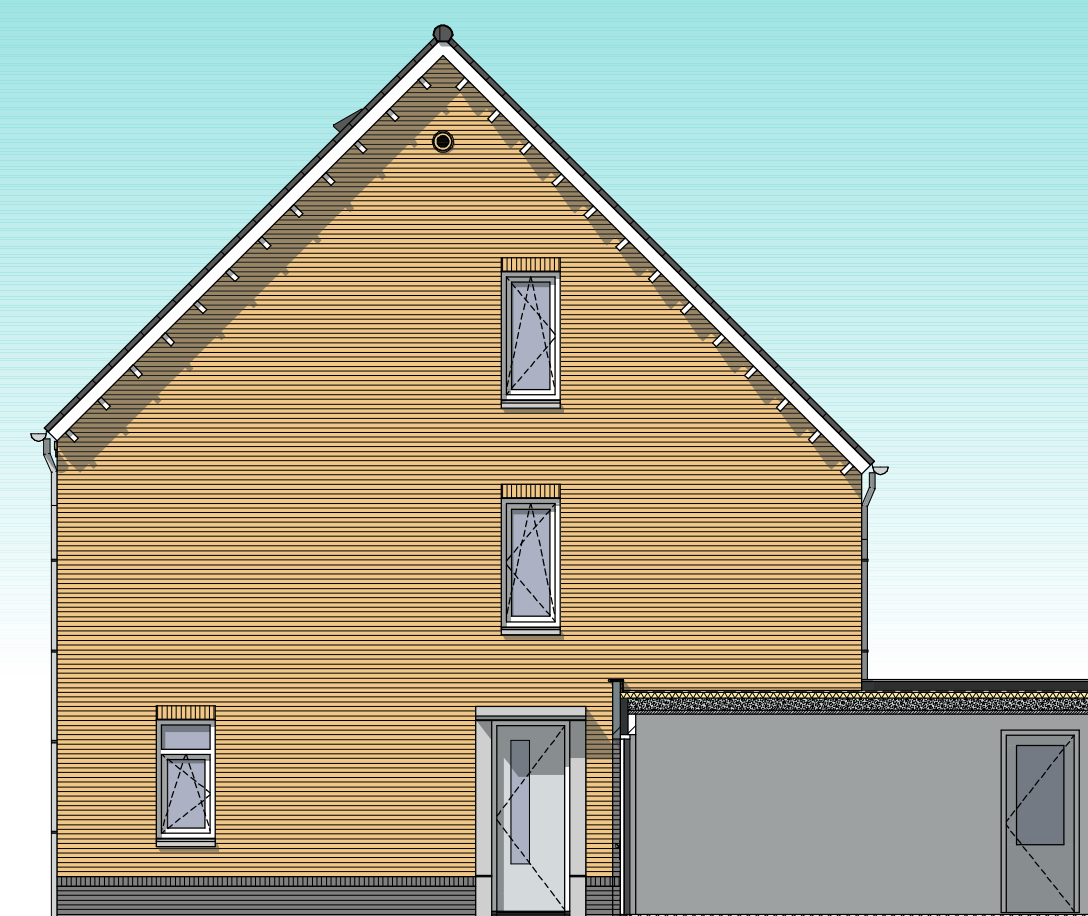

Zijgevel 28

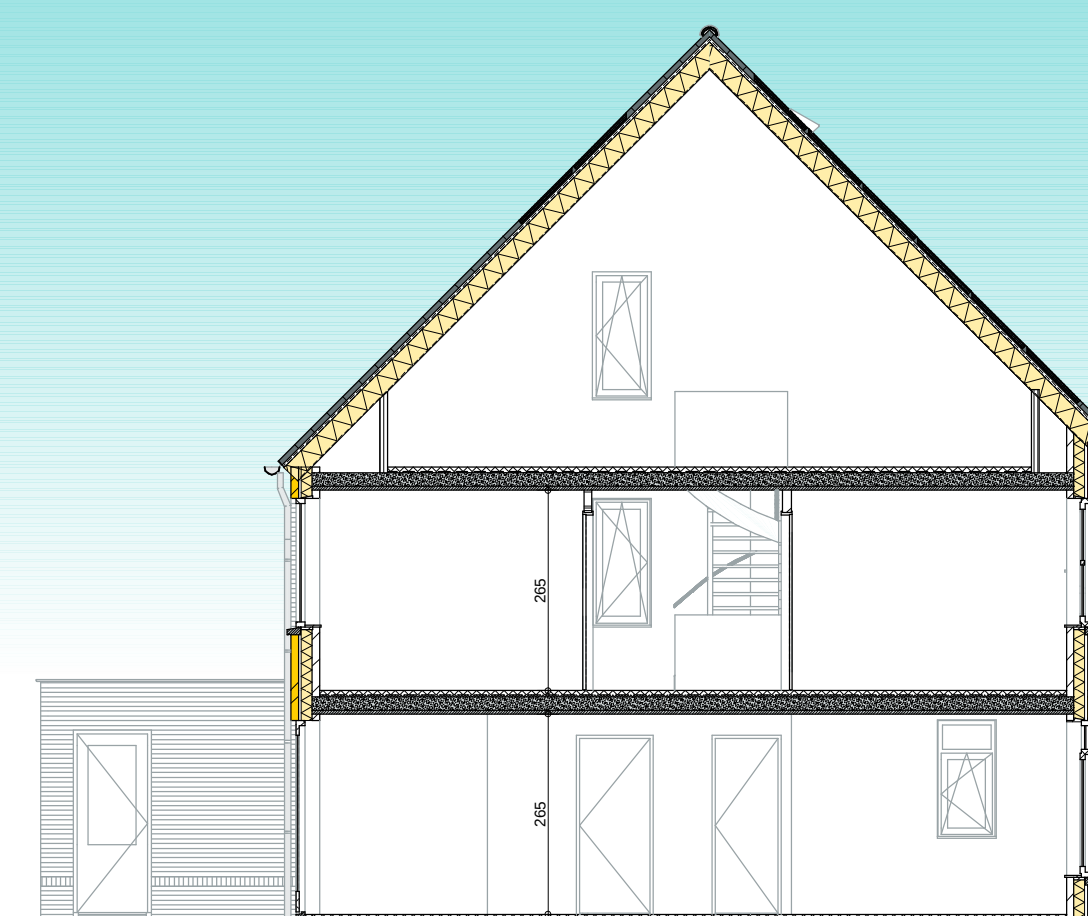


Doorsnede 28

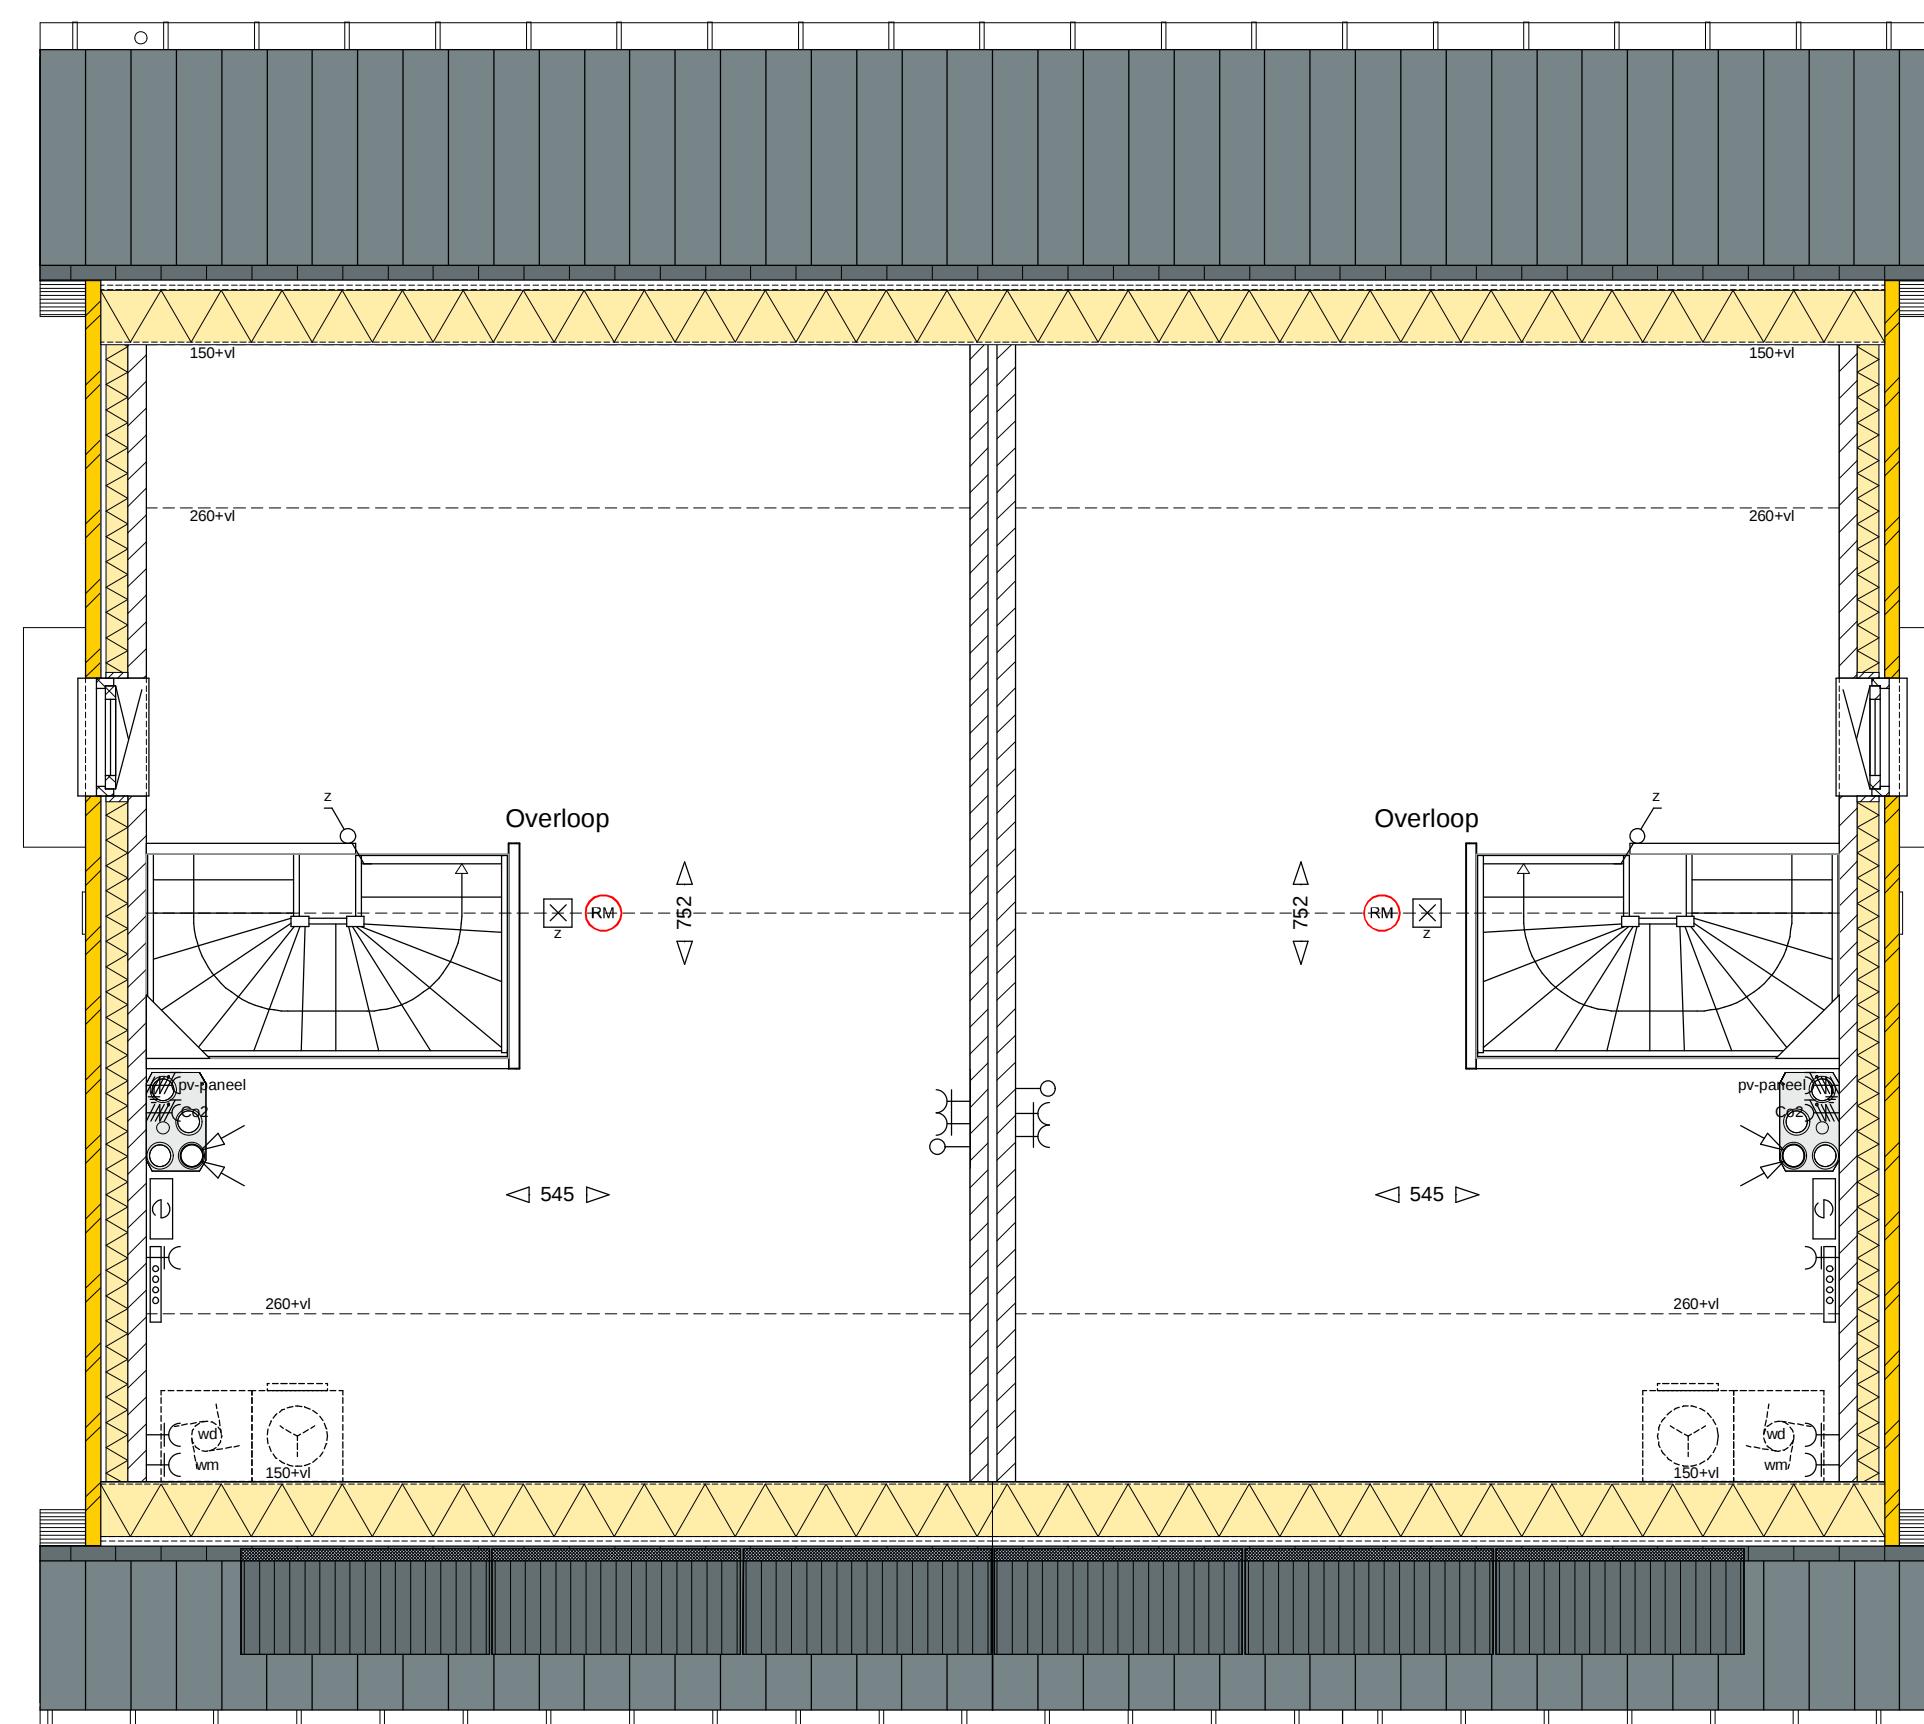

kavel 29

2e verdieping


kavel 28

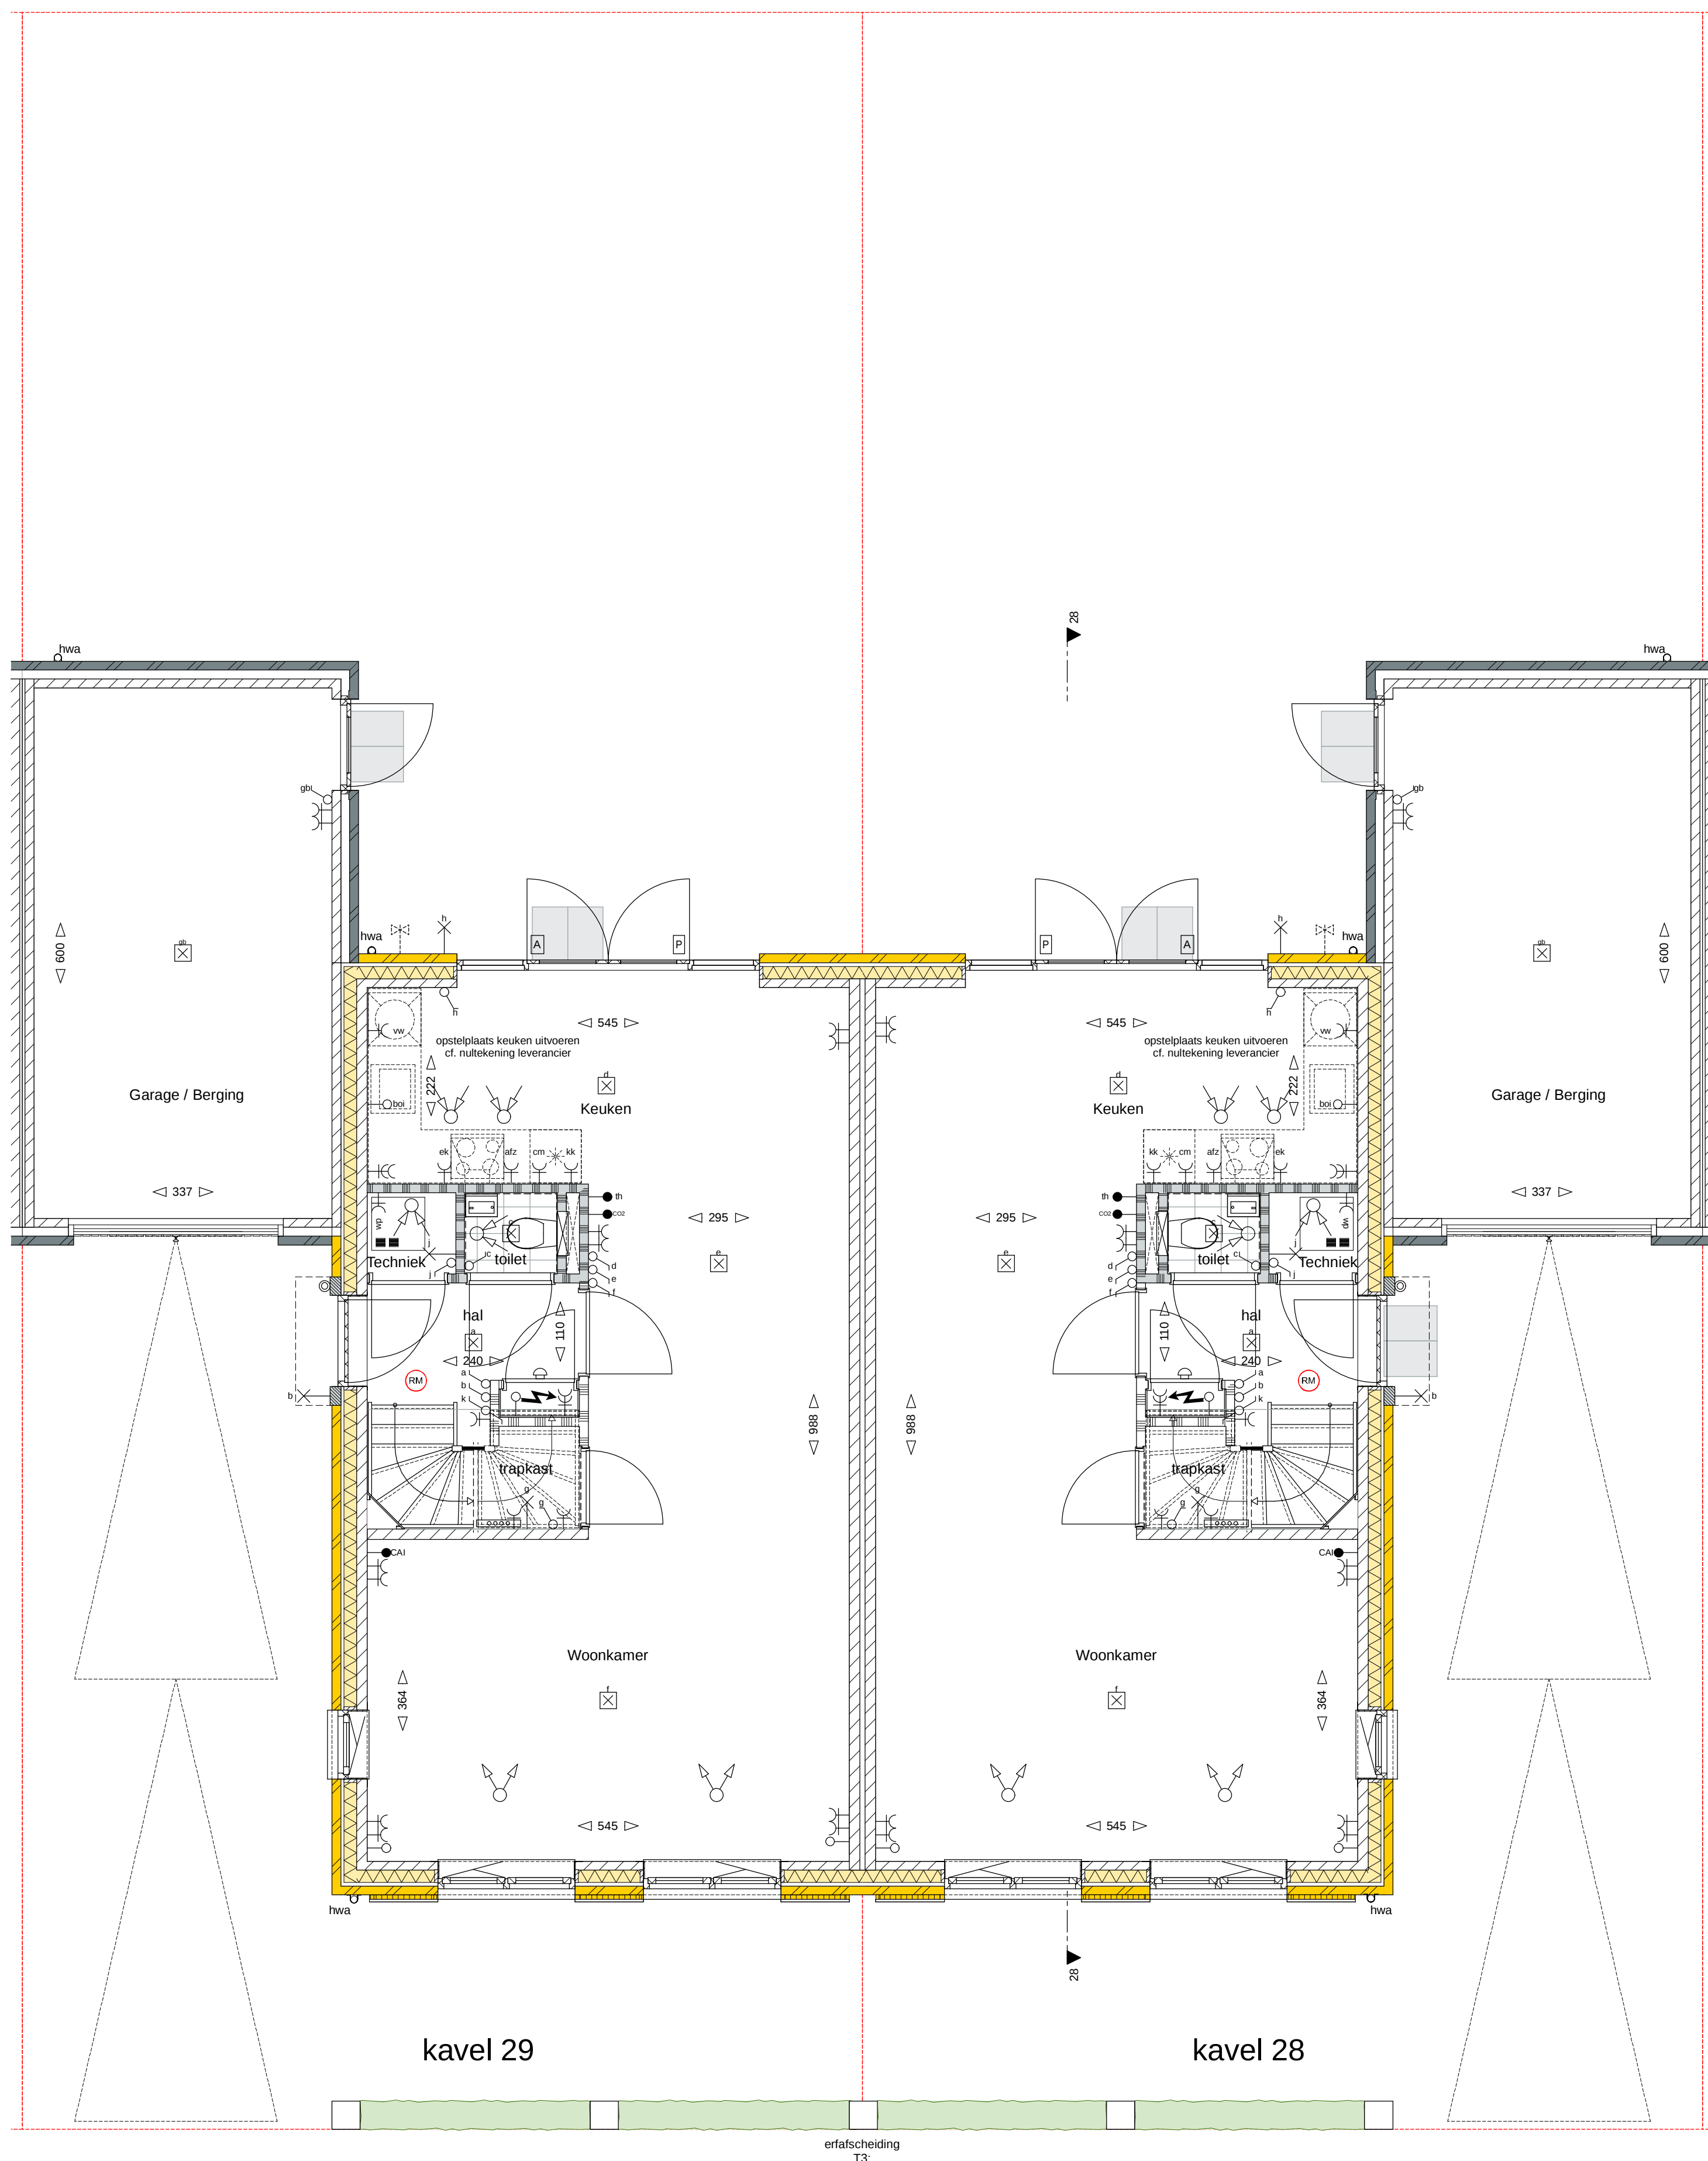

kavel 29

kavel 28

Begane grond

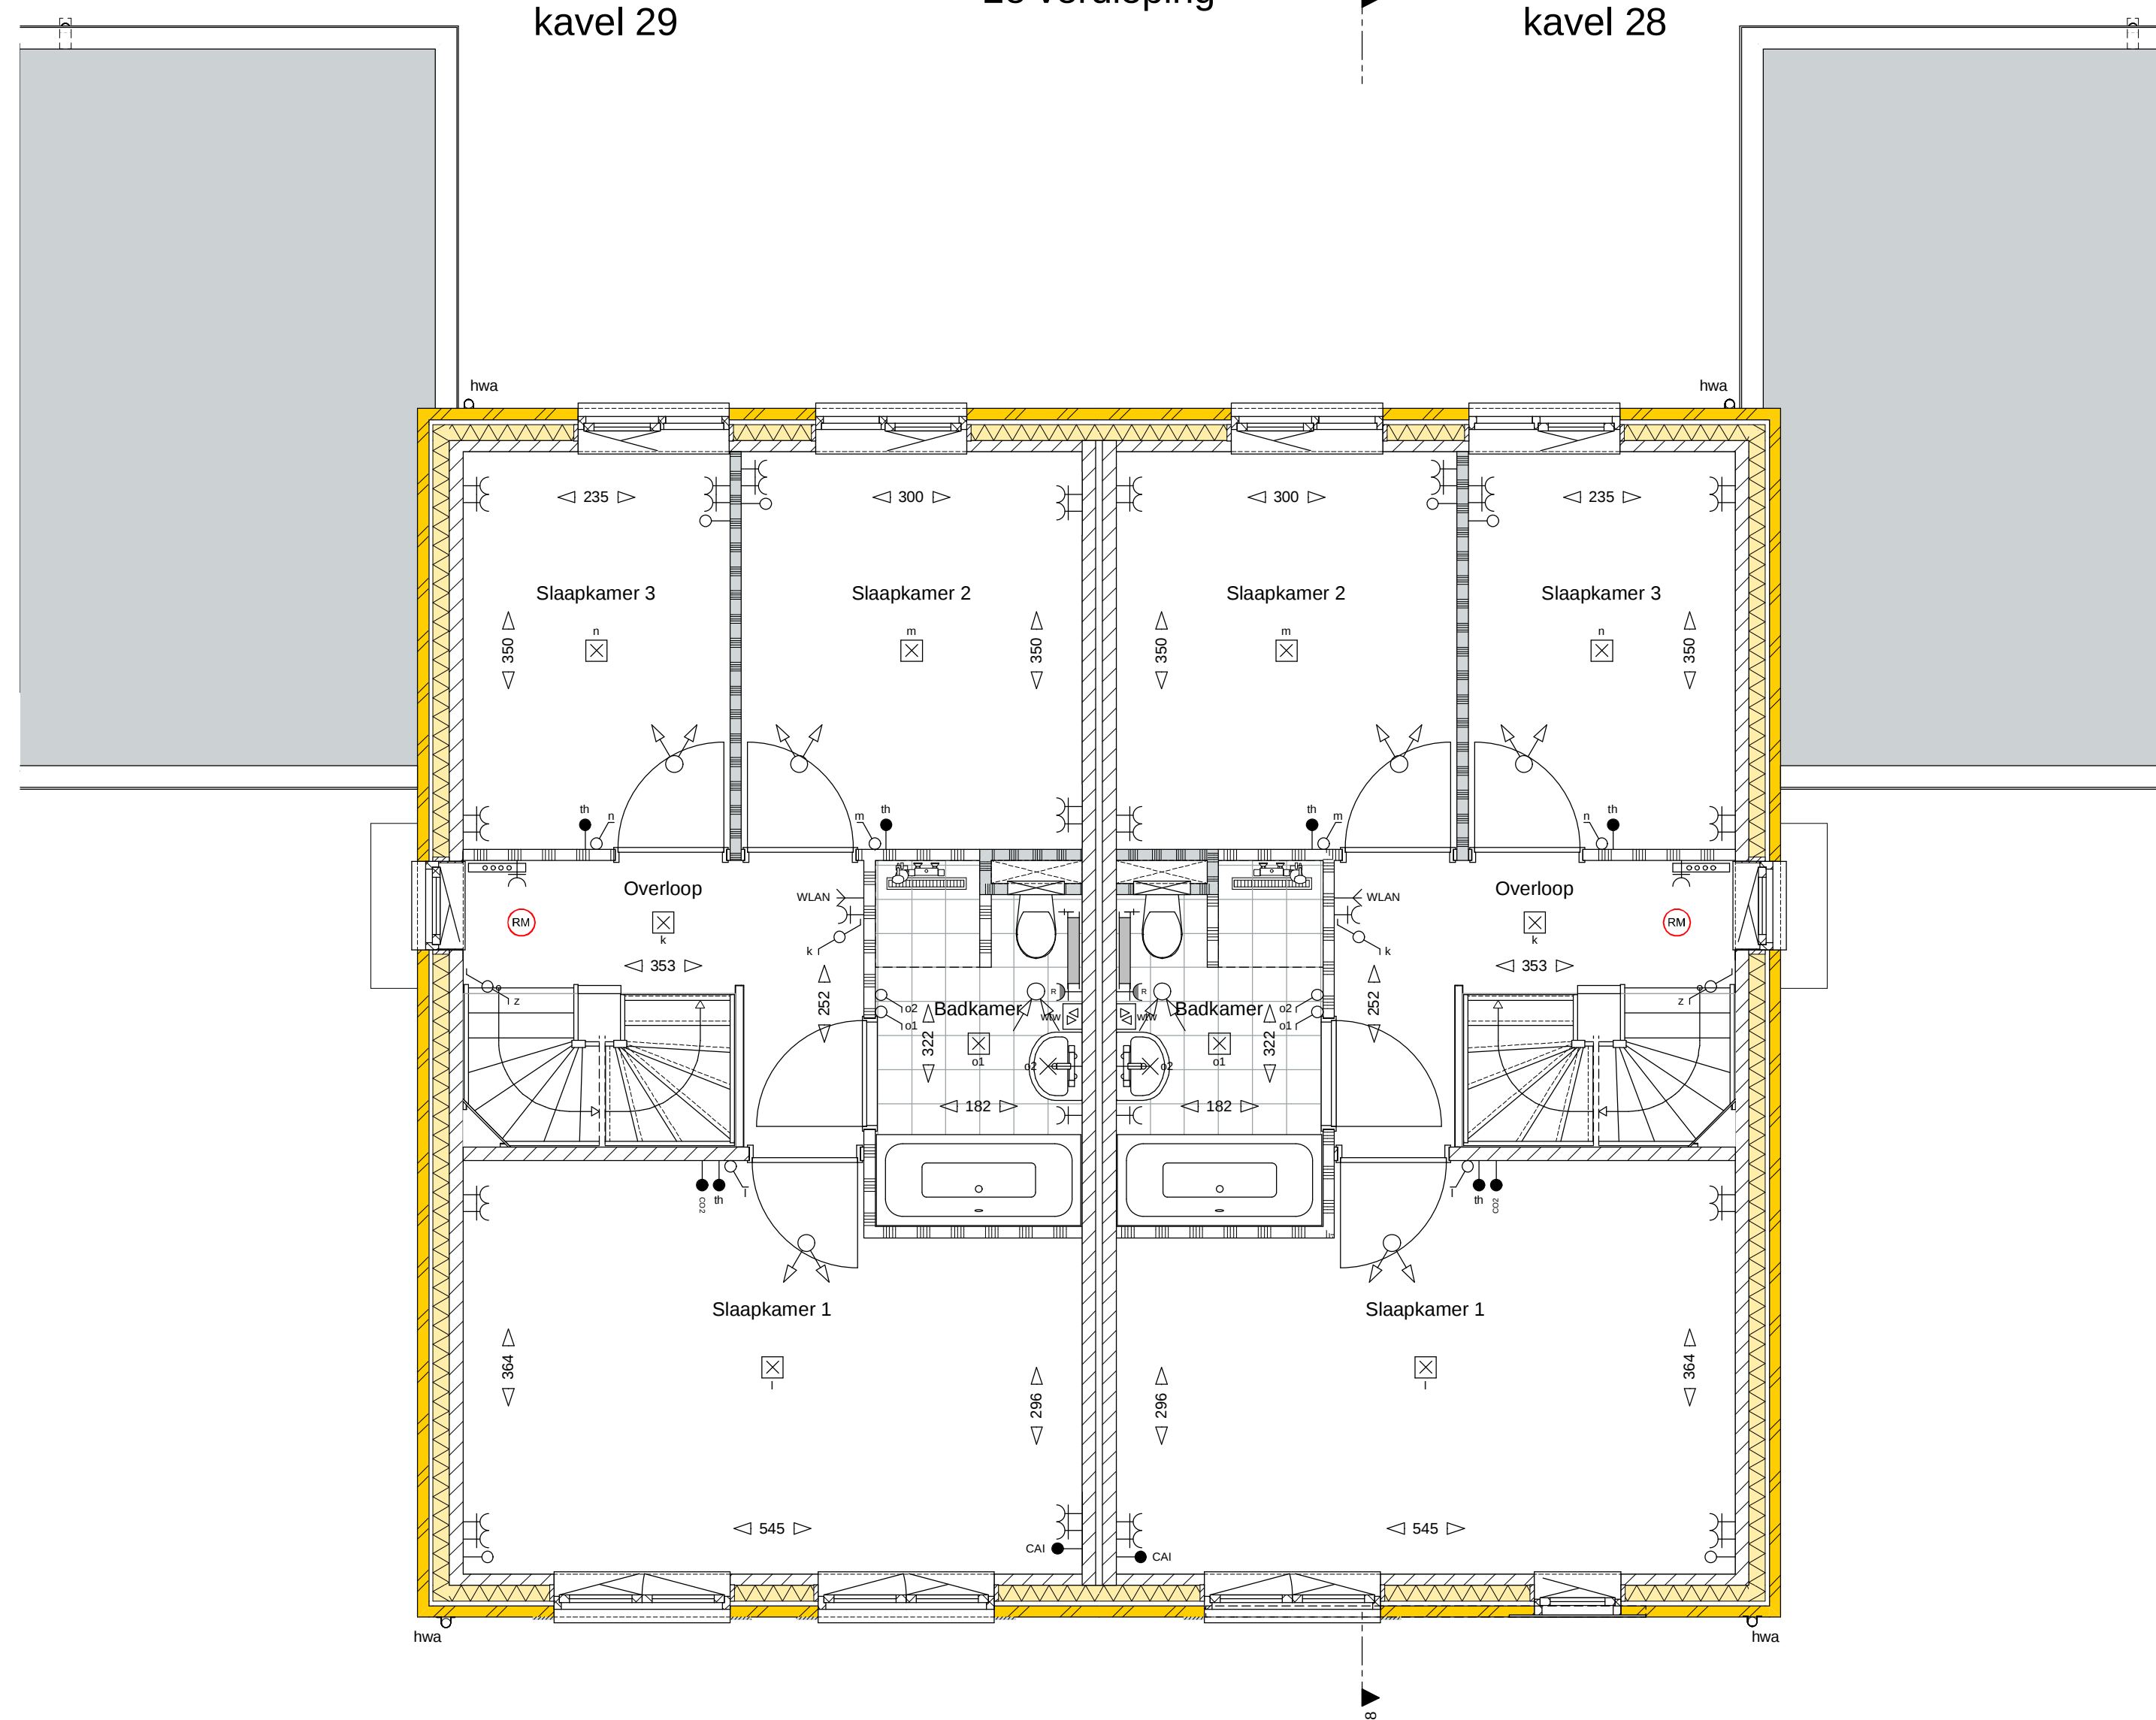

kavel 29

kavel 28

1e verdieping

Afkortingen	Armeringen
kk boi vw ek afz wp wv th wm wv hwa cm	koelkast boiler vuurwasmachine elektrische kookplaat afzuigkap wasmachine mechanische ventilatie thermostaat wasmachine wasmachine hemelwaterafvoer combi magnetron
	gevelstenen (diverse kleuren) isolatie kalkzandsteen scheidingswand geluidwerende scheidingswand wandafwerking met tegels tegelwerk vloer
Elektrische Installaties	Installaties
wisselschakelaar enkeelpolige Schakelaar serie Schakelaar enkele wandcontactdoos dubbele wandcontactdoos (duofoos) inbouwdoos met schakelaar voor pv panelen gesard inbouwdoos mechanische ventilatie thermostaat Co2 sensor mechanisch ventilatie centrale antenne installatie aansluiting kabeleiding t.b.v. telefoon / centrale antenne / data WLAN access point bedraad centrale aansluiting badkamer met aardstroom - waterleiding - verwarming bedrukker zoemer wand lichtpunt plafond lichtpunt rookmelder deur: actief (loopdeur) deur: Passief pulschakelaar wtv	wasmachine unit mechanische ventilatie toe-afvoer unit (wv) opstelplaats wasmachine en wasdroger omvormer pv elektrisch verwarmingselement verdelers cv + enkele wandcontactdoos Buitenkraan + schroefput plafondafzuigpunt mechanische ventilatie plafondtoevoerpunt mechanische ventilatie wandafzuigpunt mechanische ventilatie wandtoevoerpunt mechanische ventilatie



Algemeen

De posities en aantallen van de m.v.-punten, radiatoren + afmeting, knieschotten & ventilatorroosters zijn indicatief; nader te bepalen n.a.v. ventilatie- en capaciteitsberekening na keuze uitbreidingsmogelijkheden en indelingsvarianten. De posities en aantallen hemelwaterafvoeren en PV-panelen kunnen na keuze uitbreidingsmogelijkheden afwijken. Keuken en sanitair volgens 0-tekening leverancier

* Alle maten in centimeters
* Kleine wijzigingen voortvloeiend
* Aan maatvoering kunnen geen rechten worden ontleend
* Positie installatiesymbolen zijn indicatief
* PV panelen en overige installaties zijn indicatief weergegeven
* Dakdoorvoeren zijn indicatief aangegeven

HUYSACKERS

Werknummer: 2018103.1
Project: Woningen Huysackers te Veldhoven
Opdrachtgever: Floreffe II B.V.
Adres: Schiedamsedijk 22
Postcode: 5022AC
Plaats: Schiedam
Telefoon: +31-62389107

Tekeningnummer: VT2-28 VFO
Onderdeel: BLOK 2 - Kavel 28-29

Fase: Verkooptekening
Status: In bewerking

Schaal: 1:100, 1:50
Opmerking:

Datum: maandag 15 april 2019