




Linkergevel


Voorgevel

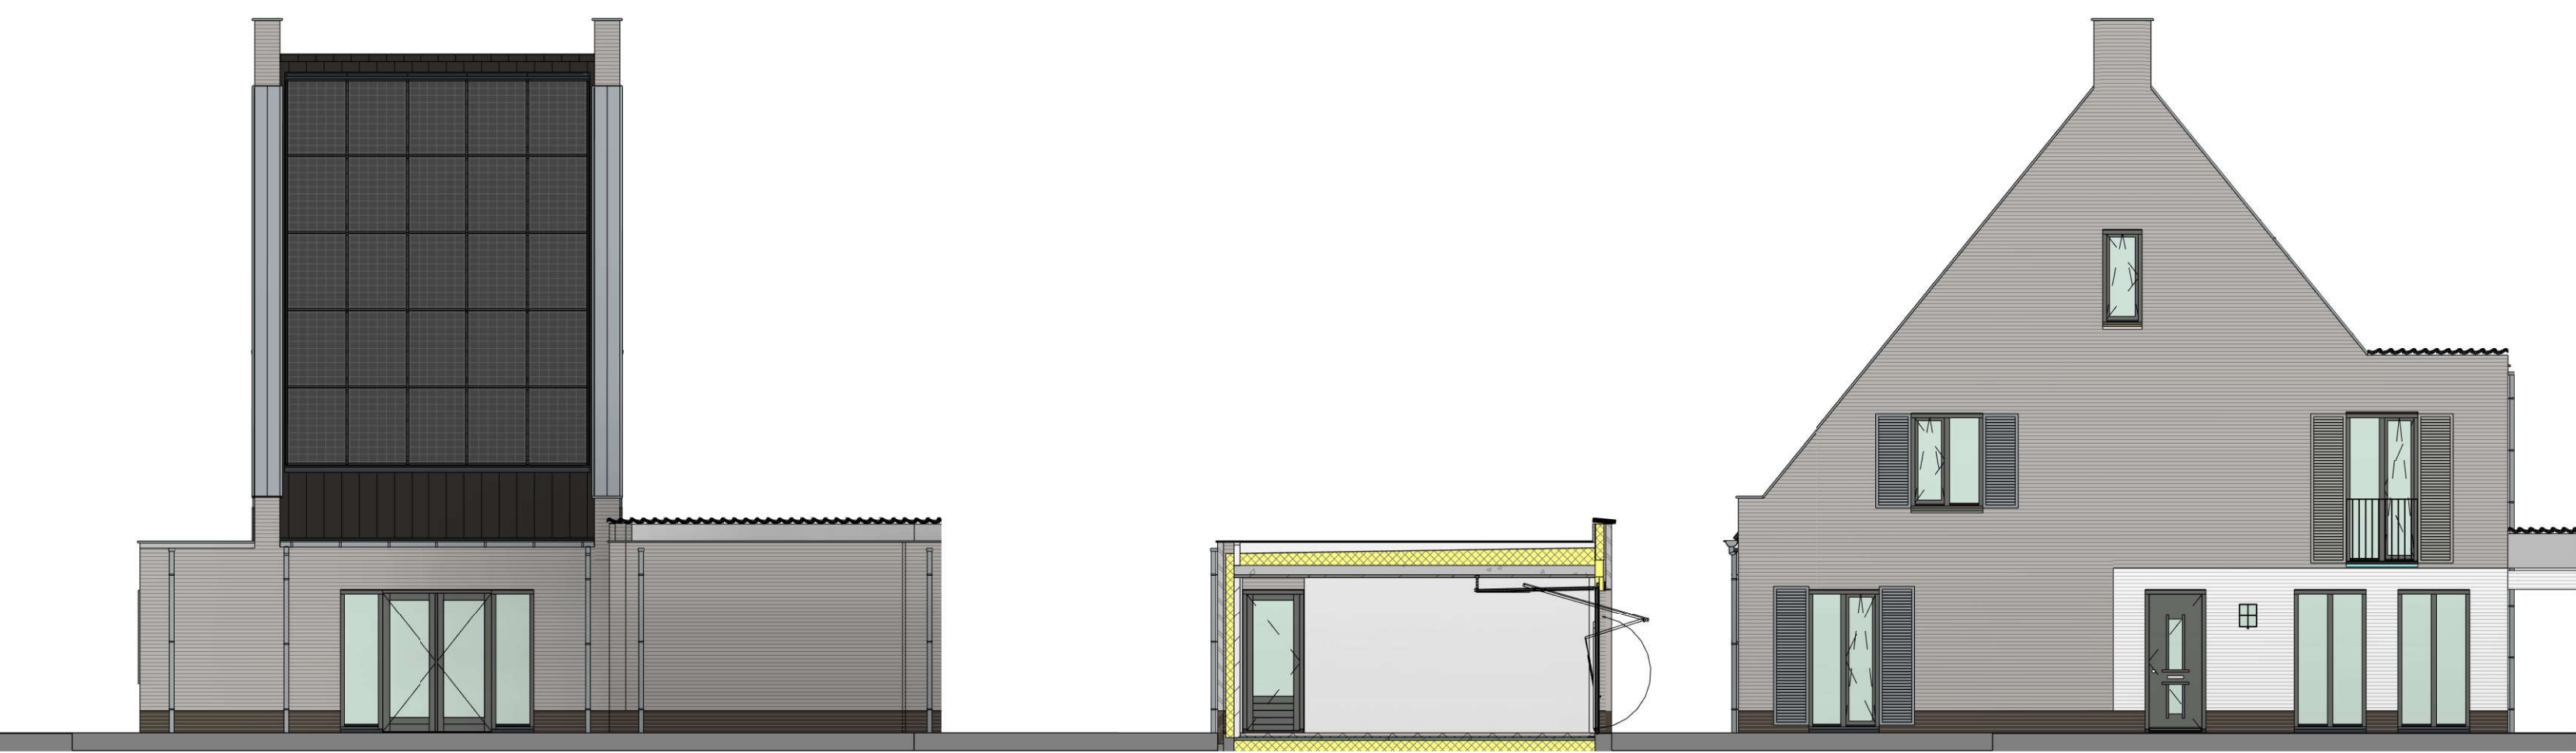


Rechtergevel

Achtergevel


Doorsnede 40

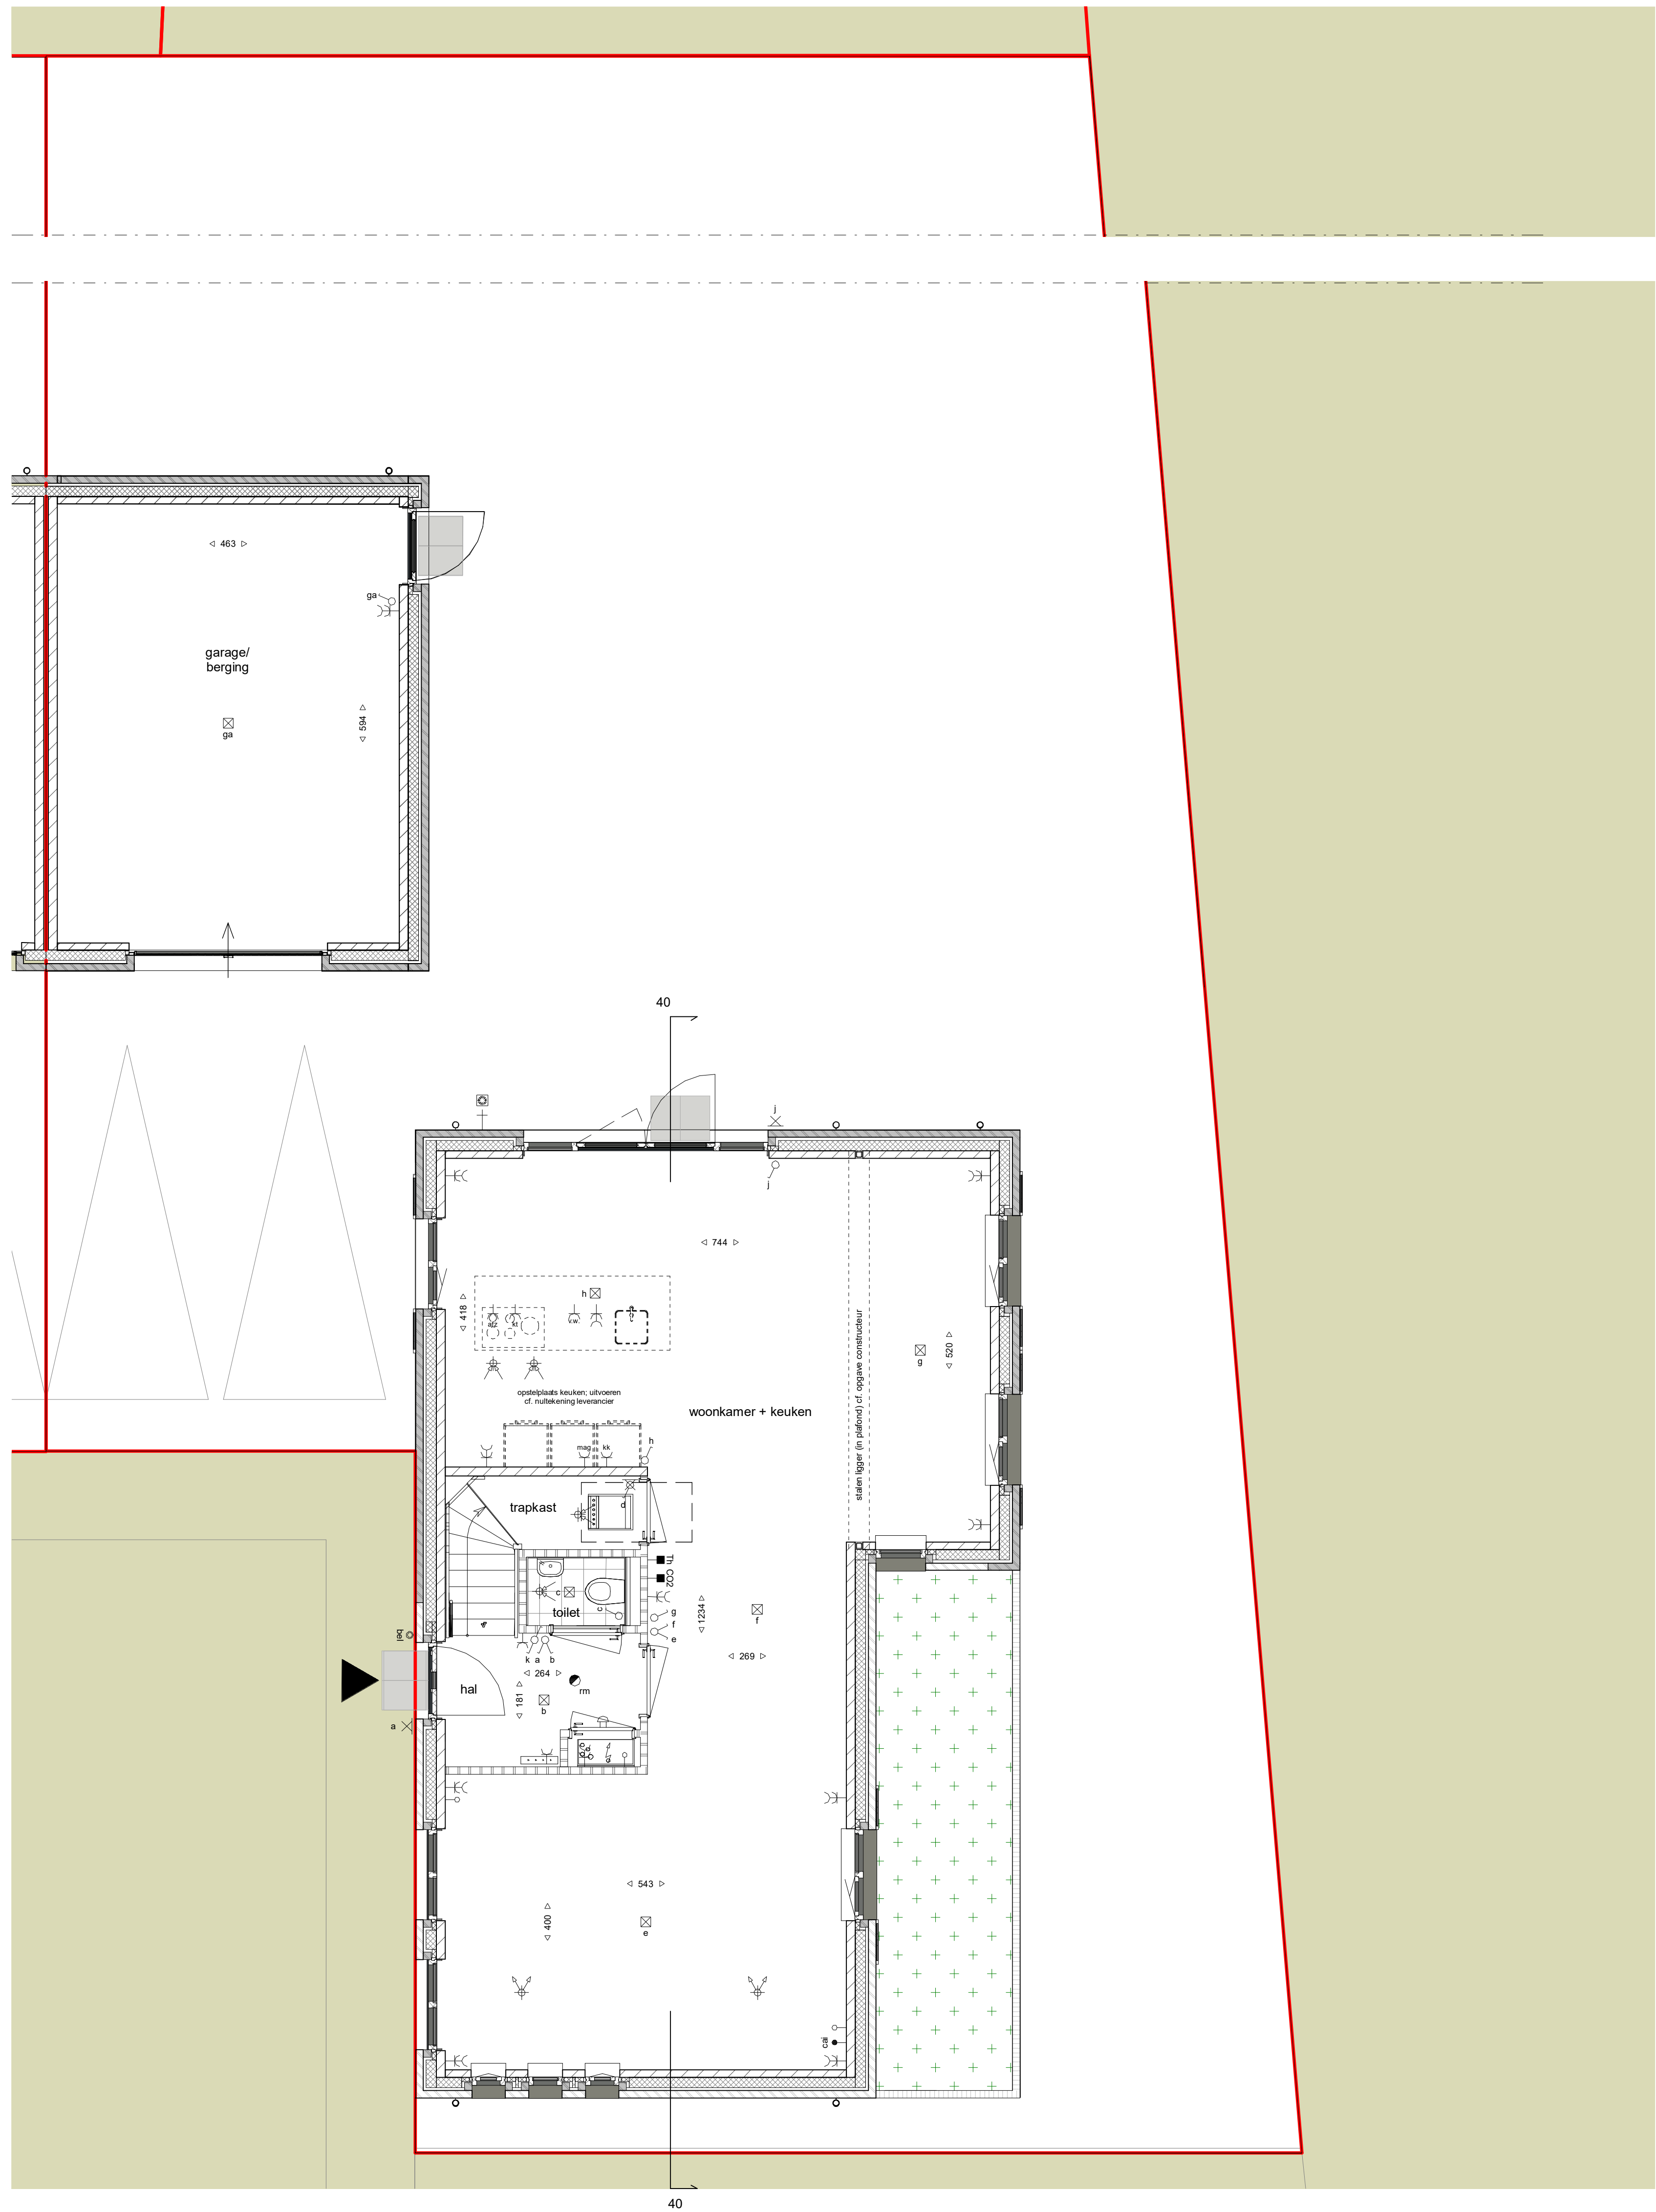

Begane grond

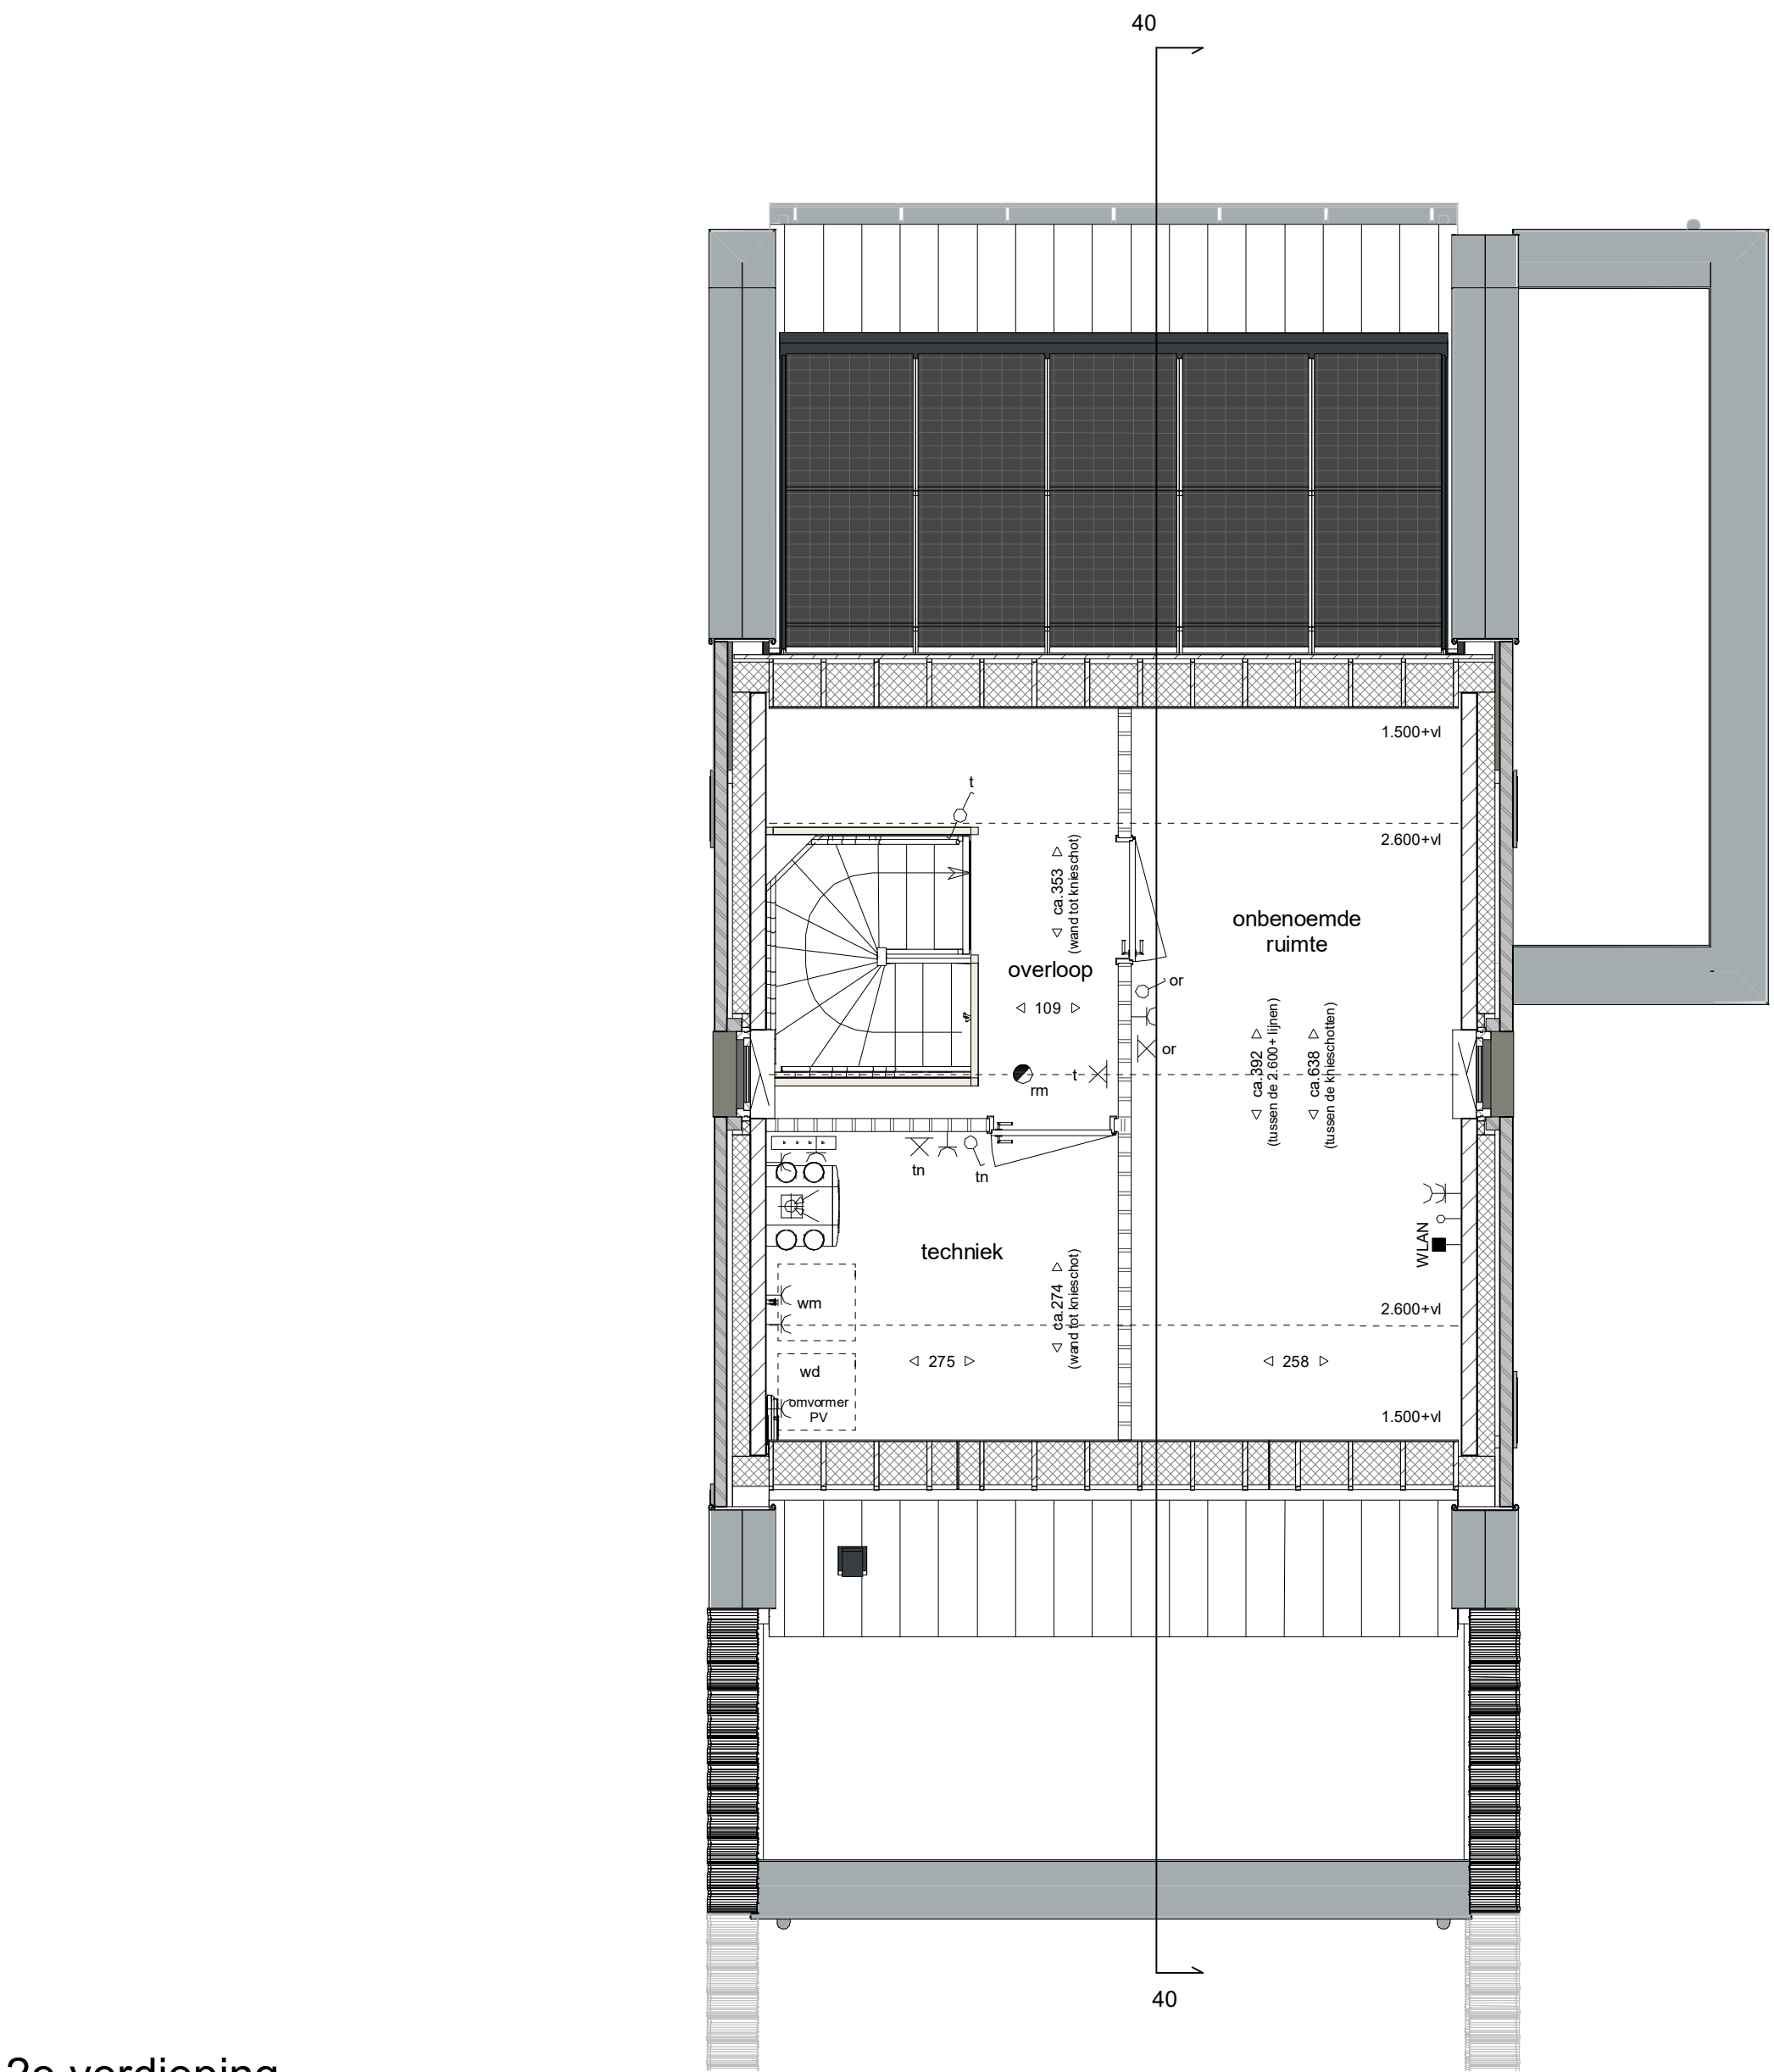


2e verdieping

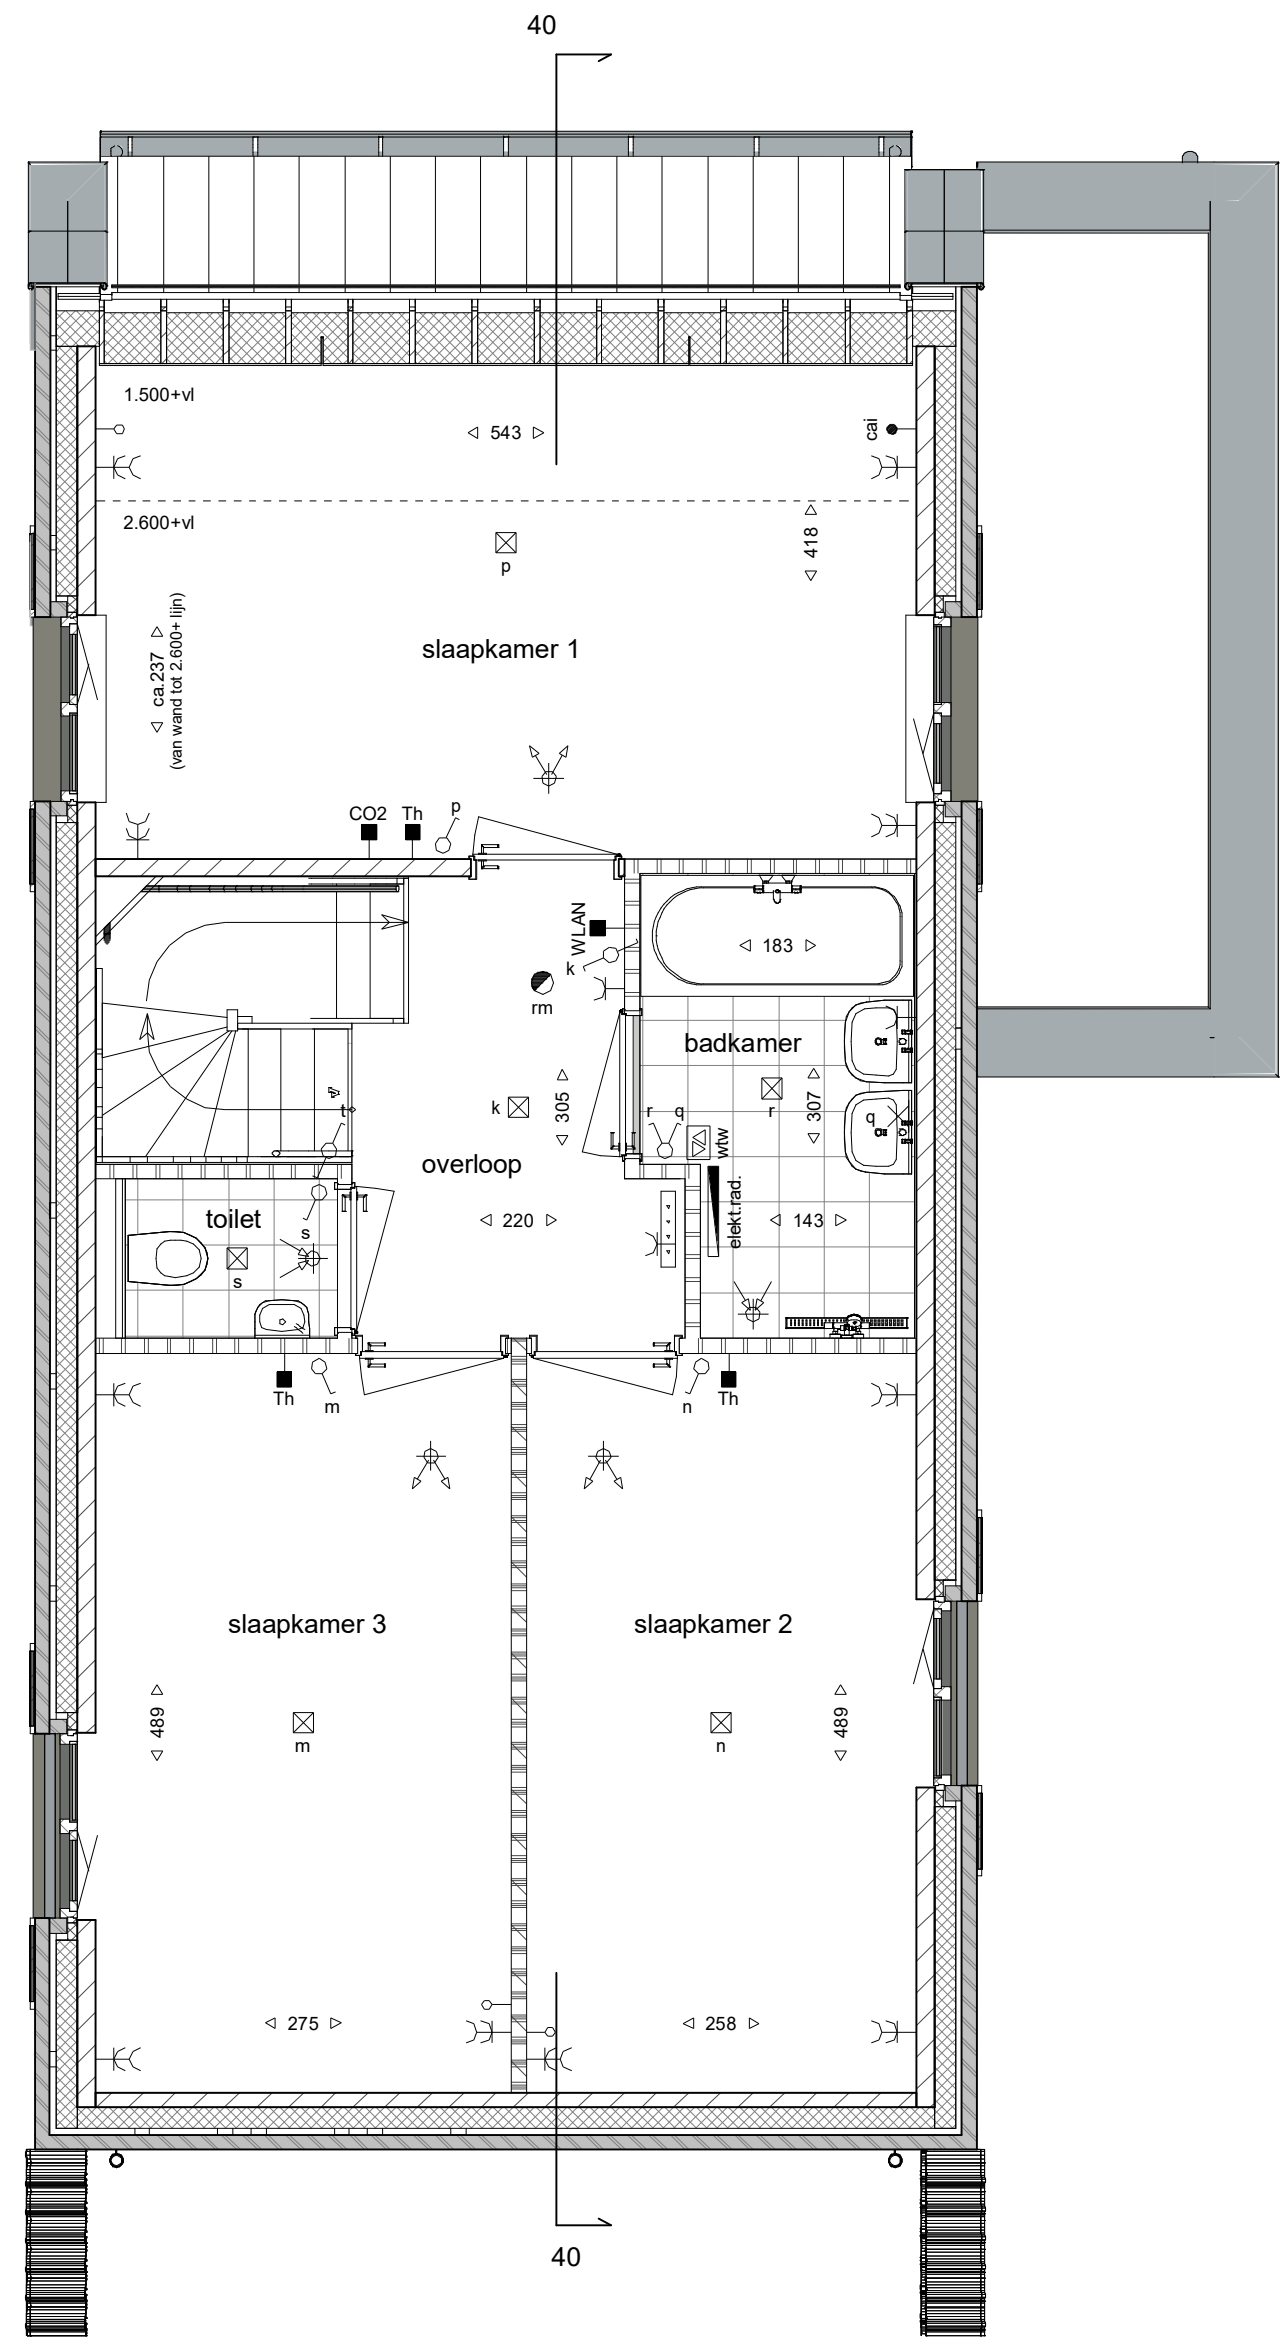

1e verdieping

Afkortingen		Arceringen	
kk	Koelkast		gevelstenen (diverse kleuren)
mag	Combi-magnetron/oven		isolatie
v.w.	Vastwasser		kalkzandsteen
kl	Kookplaat		scheidingswand
afz.	Atzugkap		geluidwerende scheidingswand
wm	Wasmachine		wandafwerking met tegels
wd	Wastrogter		tegelwerk vloer
Elektrische Installaties		Installaties	
	Wisselschakelaar		warmtepomp unit
	Enkelpolige Schakelaar		mechanische ventilatie
	Serie Schakelaar		toe-afvoer unit (wtw)
	Eenkele wandcontactdoos		opstelplaats wasmachine en wasdroger
	Dubbele wandcontactdoos (duodoos)		omvormer pv
	Thermostaat		elektrisch verwarmingselement
	CO2 sensor mechanisch ventilatie		verdelers cv
	WLAN access point		plafondafzuigpunt mechanische ventilatie
	Centrale antenne installatie aansluiting		plafondtoevoerpunt mechanische ventilatie
	Loze leiding t.b.v. Telefoon /		wandafzuigpunt mechanische ventilatie
	Centrale antenne / Data		wandtoevoerpunt mechanische ventilatie
	Centrale aansluiting badkamer met: - Aardtril - Waterleiding - Verwarming		
	Beldrukker		
	Zoemer		
	Wand lichtpunt		
	Plafond lichtpunt		
	Rookmelder		
	Pulsschakelaar wtw		
	Deur: actief (loopdeur)		
	Deur Passief		
	Buitenkraan + schroepuit		

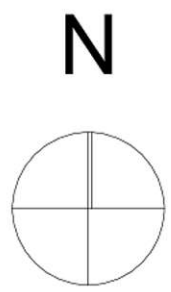

Algemeen

De posities en aantallen van de m.v.-punten, radiatoren + afmeting, knieschotten & dakdoorvoeren zijn indicatief; nader te bepalen n.a.v. ventilatie- en capaciteitsberekening na keuze uitbreidingsmogelijkheden en inderingsvarianten. De posities en aantallen hemelwaterafvoeren kunnen na keuze uitbreidingsmogelijkheden afwijken.

- * alle maten in centimeters
- * kleine wijzigingen voorbehouden
- * aan maatvoering kunnen geen rechten worden ontleend
- * positie installatiesymbolen zijn indicatief
- * PV panelen en overige installaties zijn indicatief weergegeven
- * binnenkozijnen vzw, een deur 830x215mm, tenzij anders aangegeven op tekening
- * meterkast en trapkastdeuren vzw, een deur 830x2315mm tenzij anders aangegeven op tekening

HUYSACKERS

Werknummer: **AVB - Vel004**

Project: **Woningen Huysackers te Veldhoven**

Oprichtingsjaar: **Florence II B.V.**

Klein: Kruisstraat 23
postcode: 5022AC
plaats: Breda
telefoon: +3143255527

Tekeningnummer: **VT1-40**

Ontwerp: **BLOK 1 - Kavel 40**

Fase: **Verkooptekeningen**

Status: **definitief**

Schaal: **1:50, 1:100**

Opmeting: **29-11-2019**

formaat: A0(1189x841mm)