

Linkergevel



Voorgevel




Rechtergevel




Achtergevel




Doorsnede 106

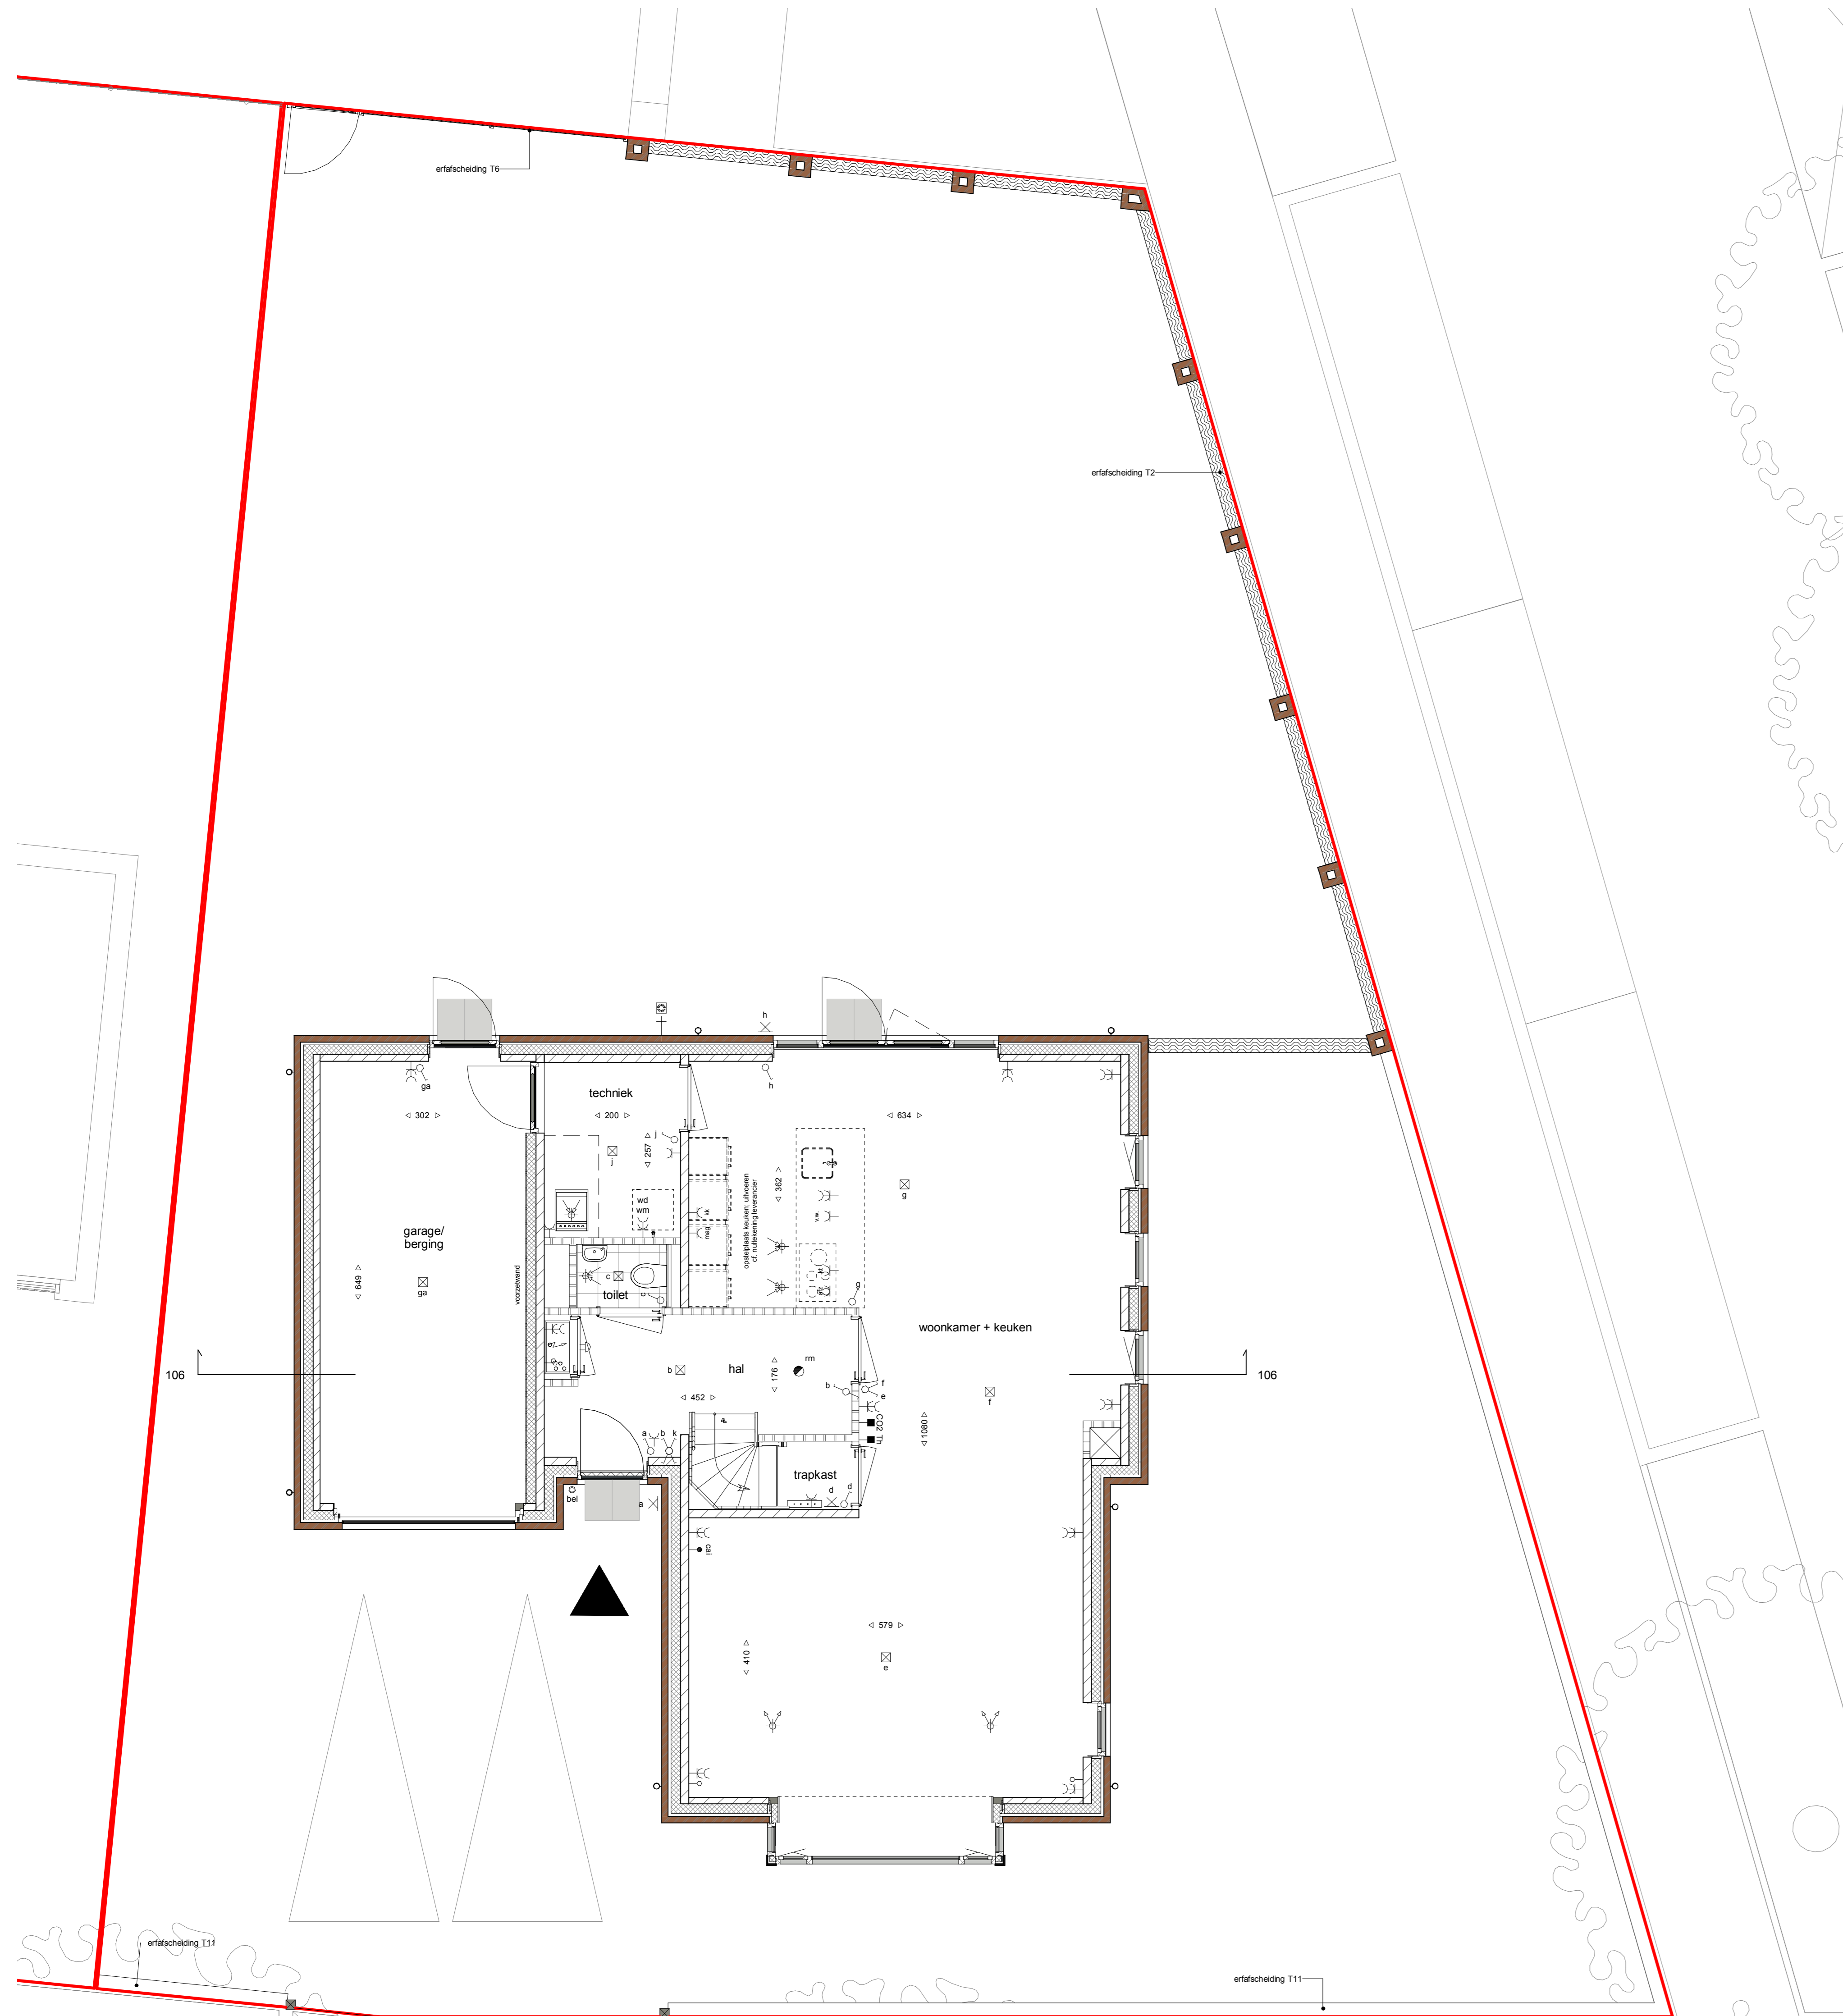

Begane grond

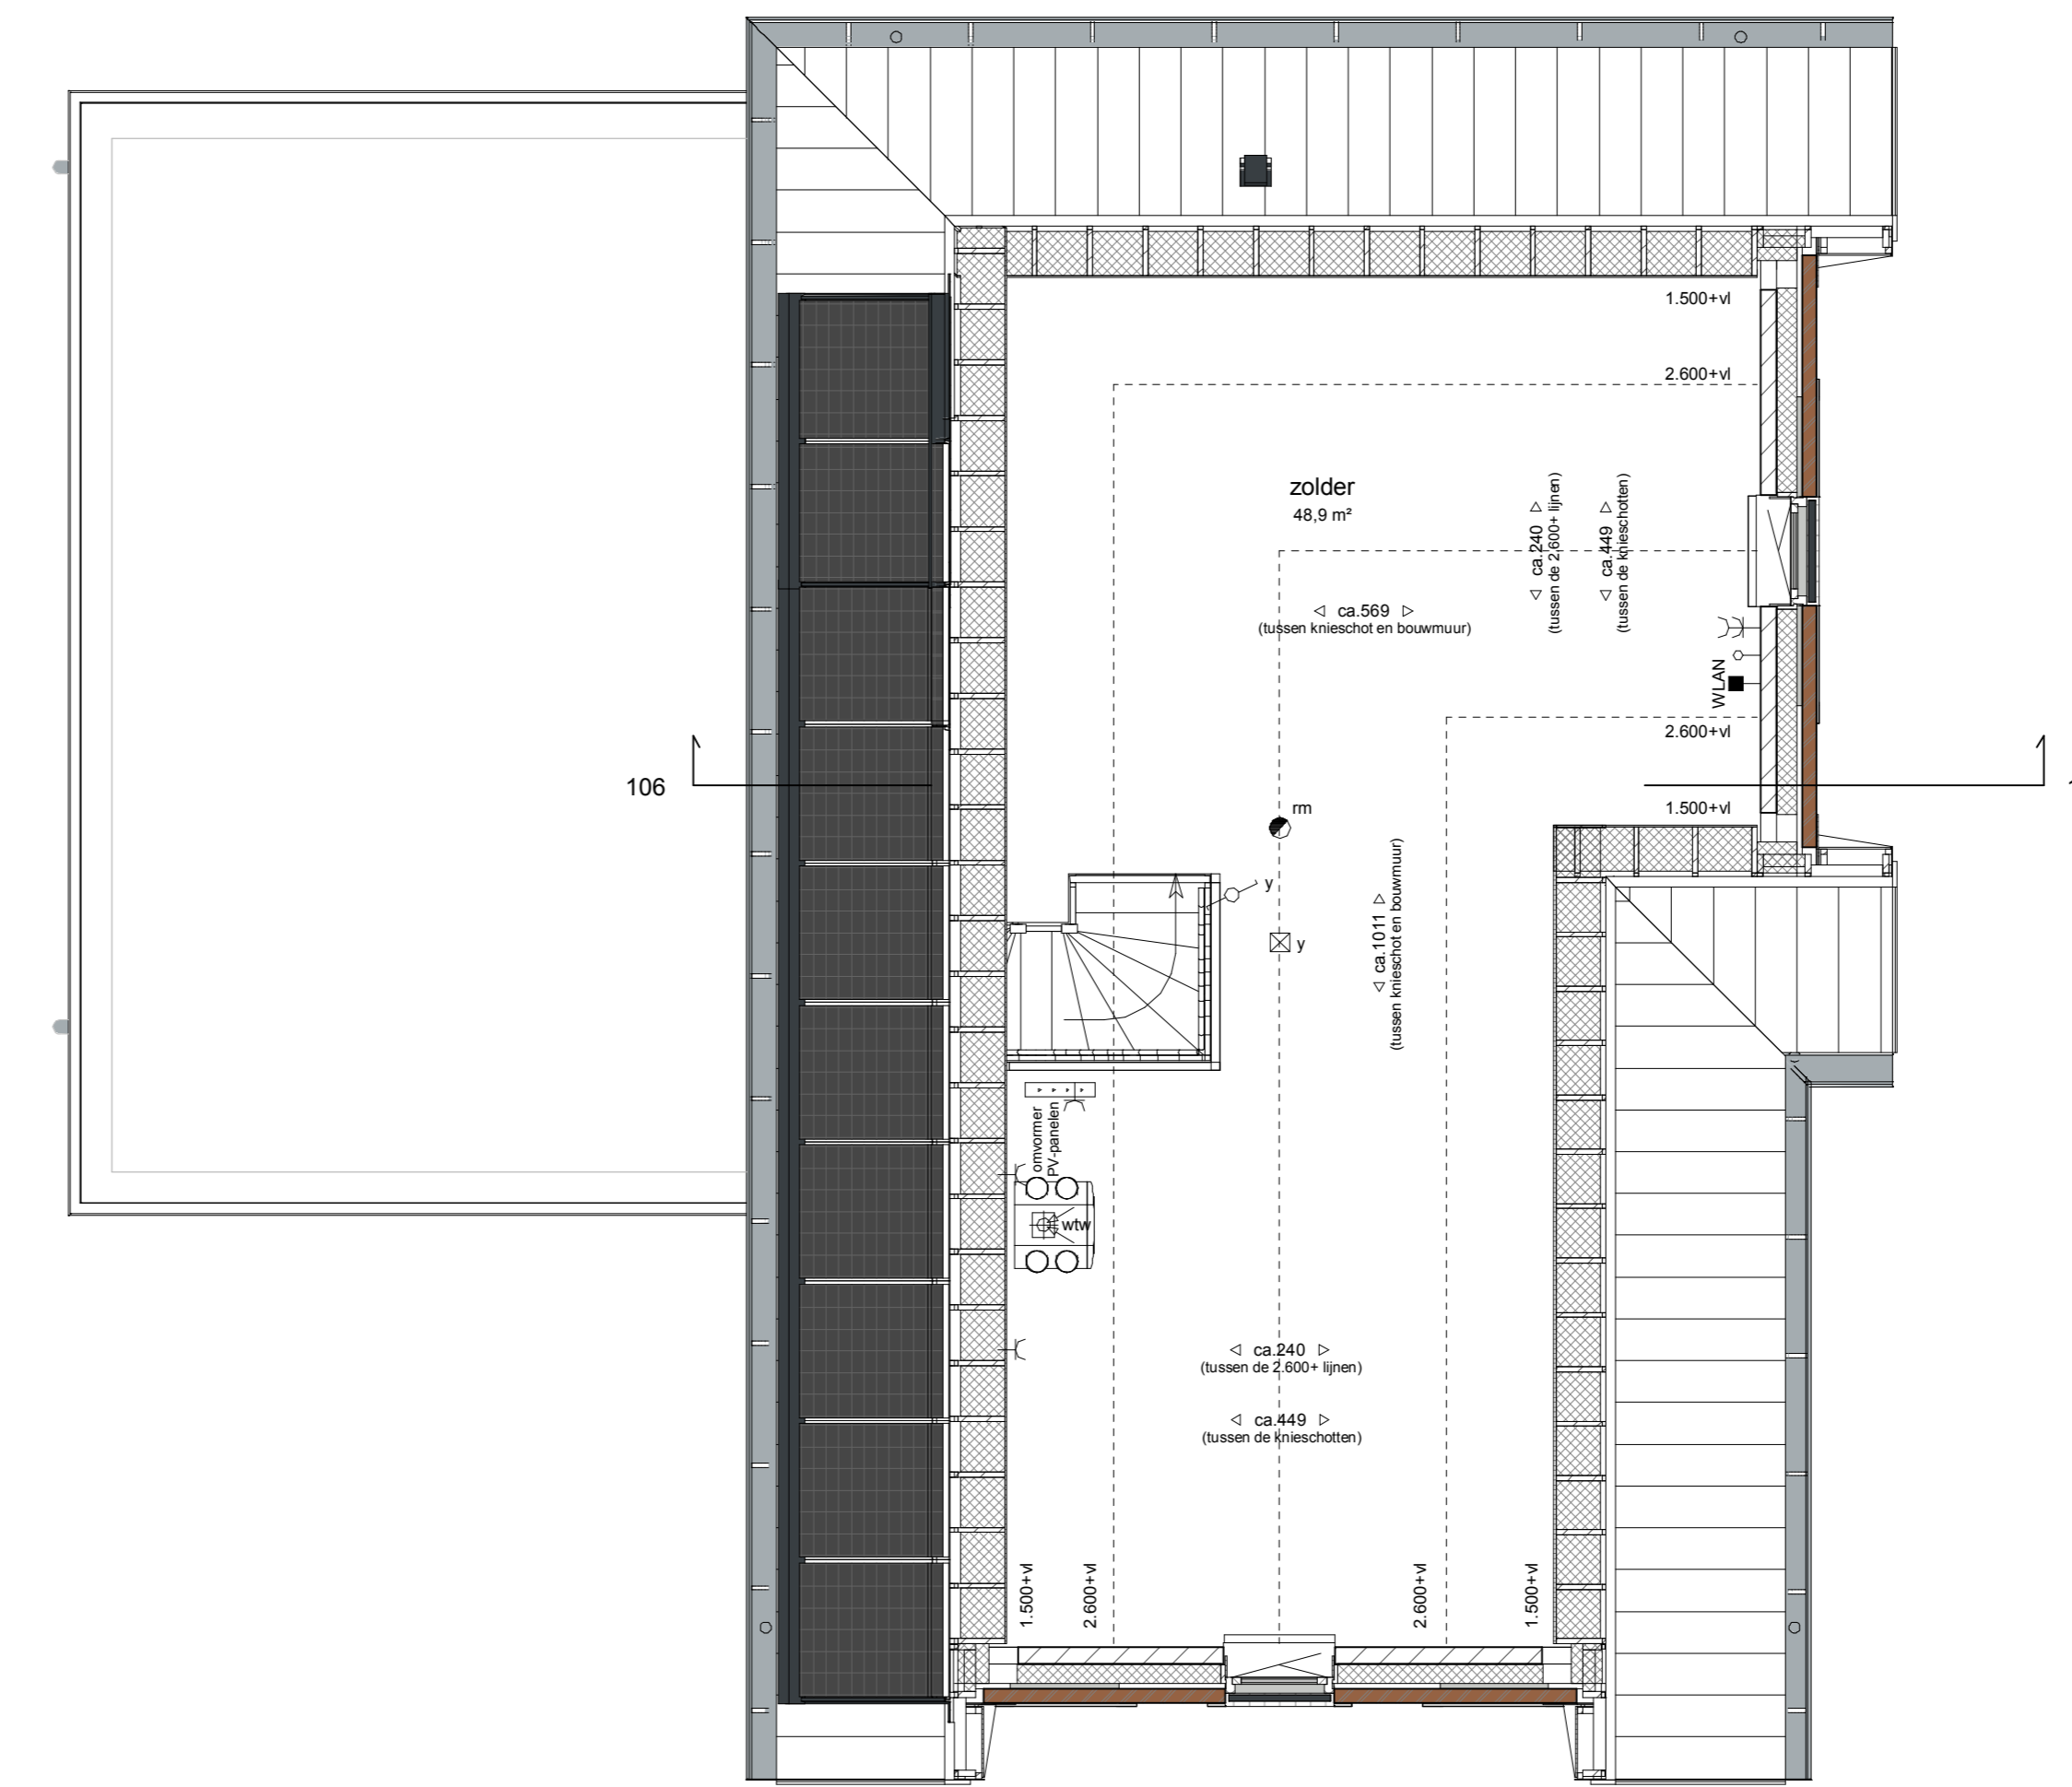


2e verdieping

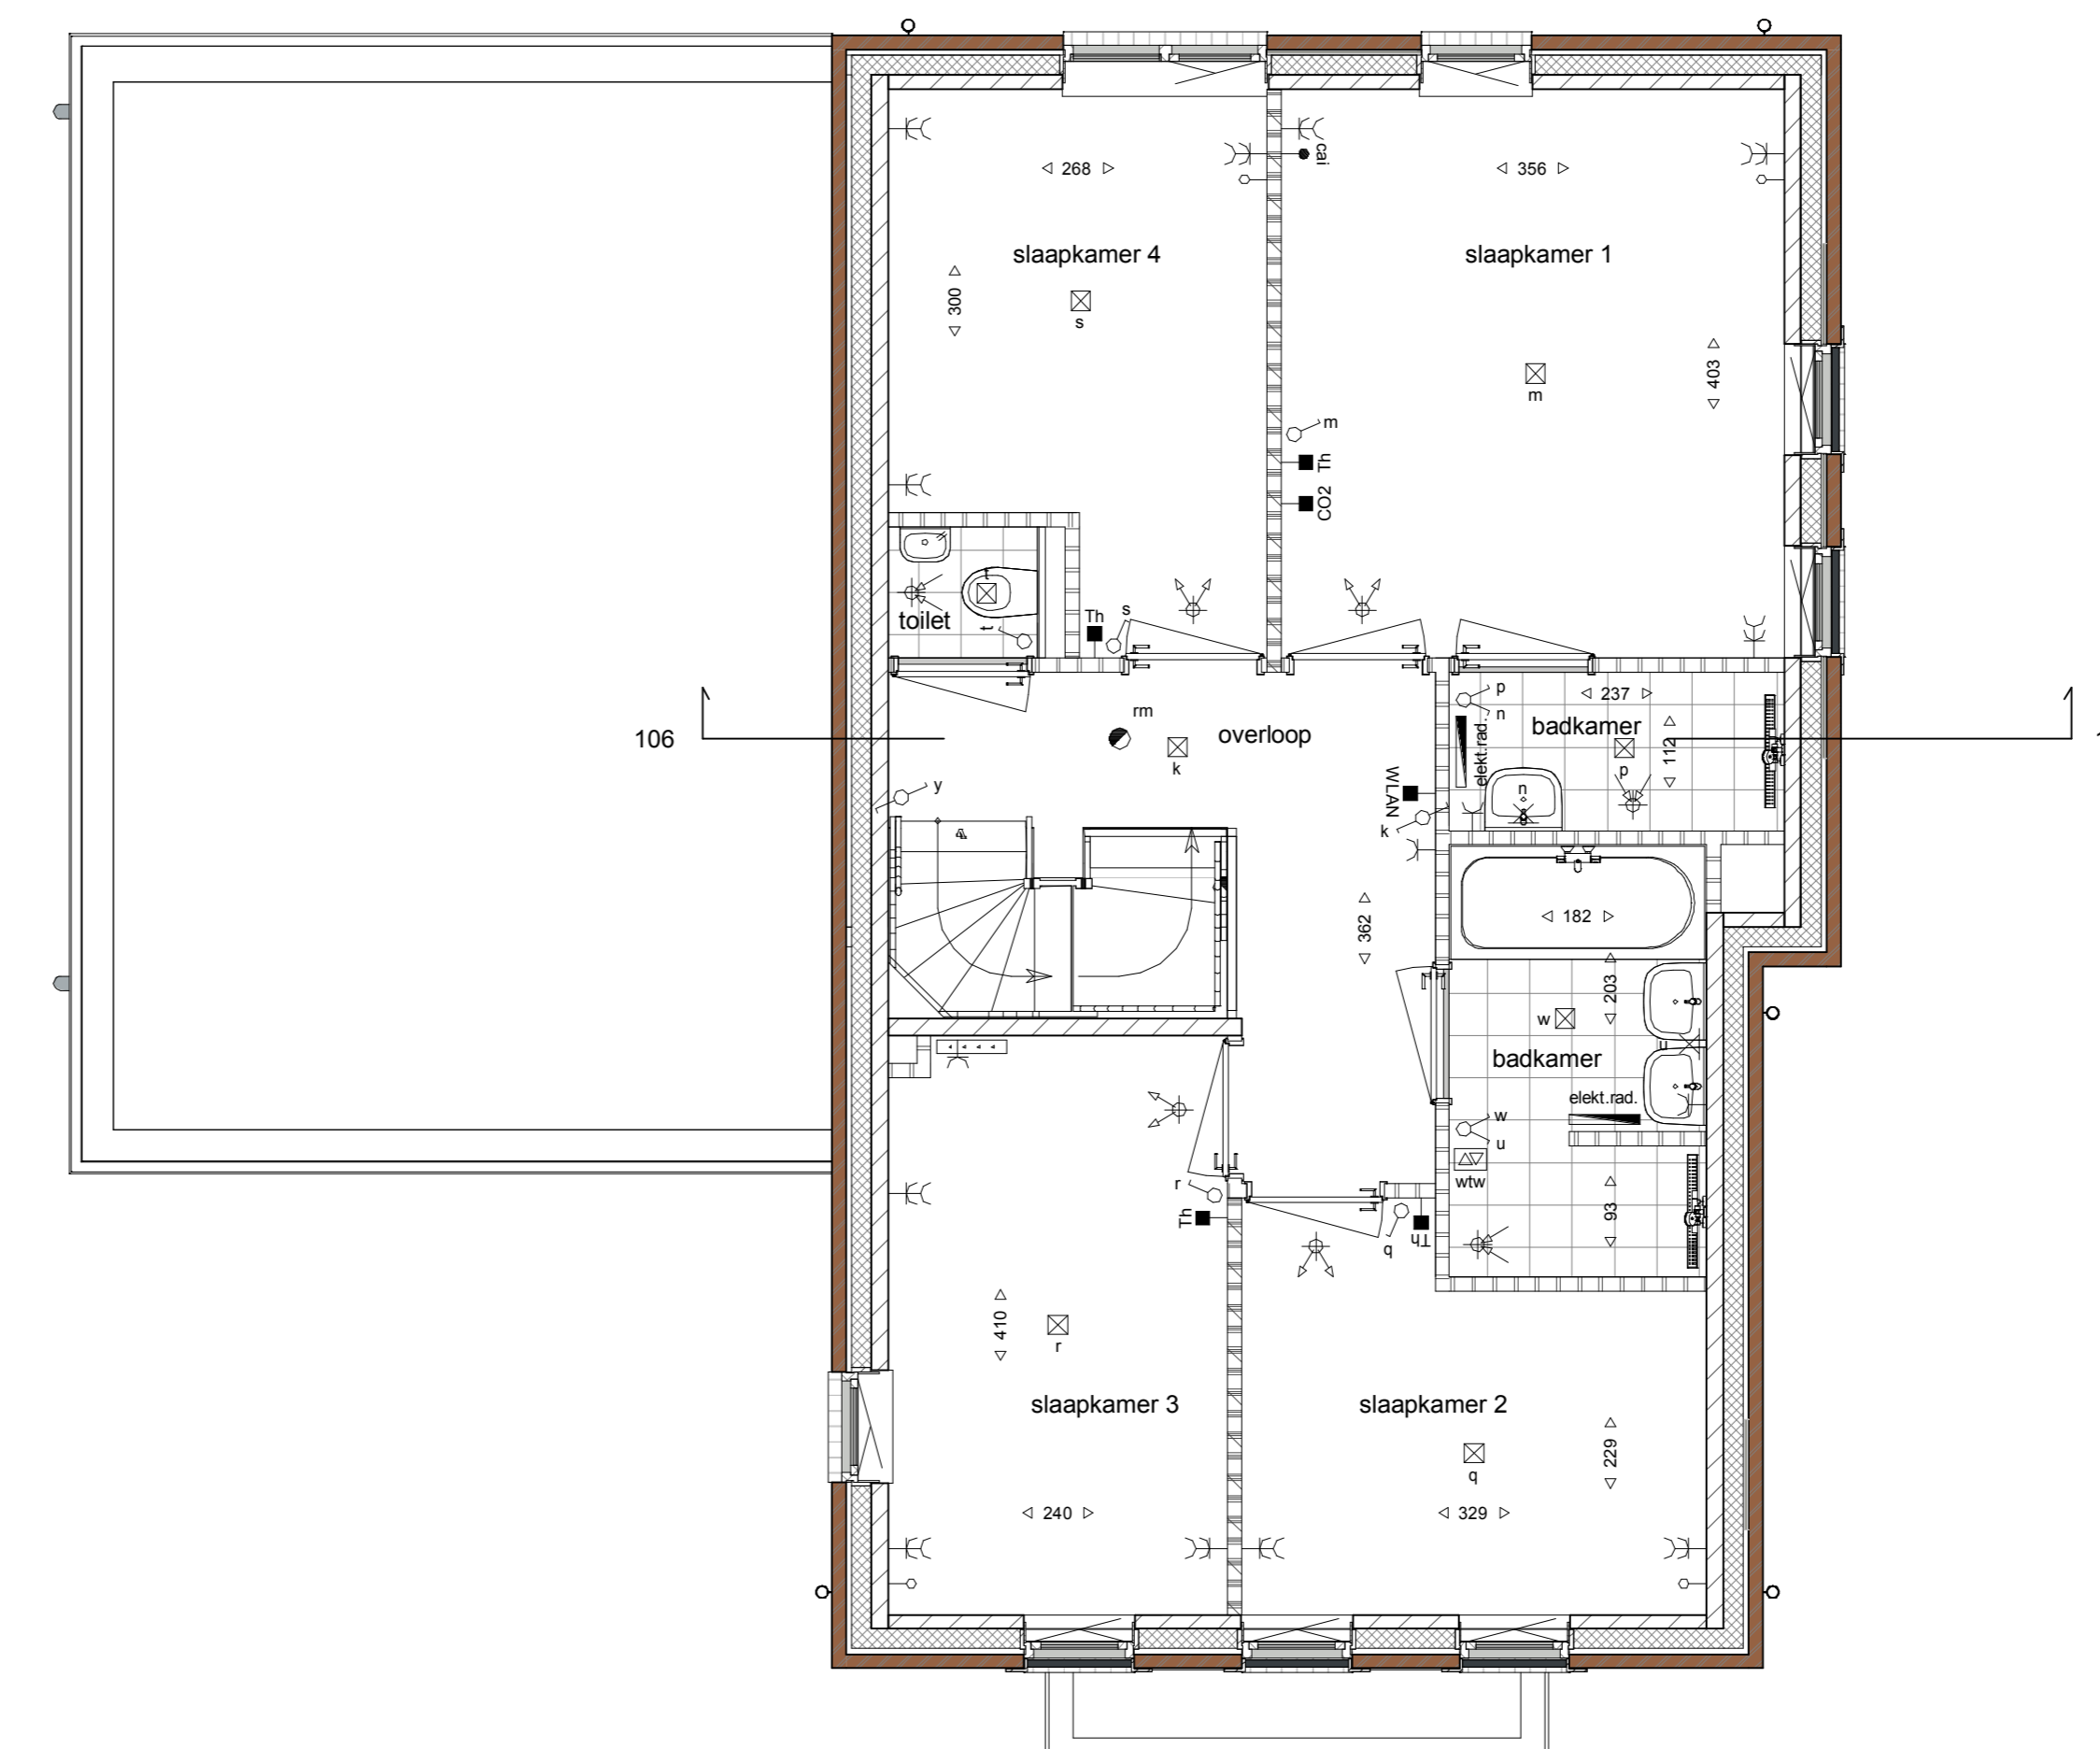

1e verdieping

<b>Afkortingen</b>	<b>Aceringen</b>
<ul style="list-style-type: none"> <li>kk Koelkast</li> <li>mag Combi-magnetron/oven</li> <li>v.w. Vastwasser</li> <li>kl. Kookplaat</li> <li>afz. Afzuigkap</li> <li>wm Wasmachine</li> <li>wd Wasdroger</li> </ul>	<ul style="list-style-type: none"> <li> gevulsten (diverse kleuren)</li> <li> isolatie</li> <li> kalkzandsteen</li> <li> scheidingswand</li> <li> geluidwerende scheidingswand</li> <li> wandafwerking met tegels</li> <li> tegelwerk vloer</li> </ul>
<b>Elektrische Installaties</b>	<b>Installaties</b>
<ul style="list-style-type: none"> <li> Wisselschakelaar</li> <li> Enkeelpolige Schakelaar</li> <li> Serie Schakelaar</li> <li> Enkele wandcontactdoos</li> <li> Dubbele wandcontactdoos (duo-doos)</li> <li> Thermoslaaf</li> <li> CO2 CO2 sensor mechanisch ventilatie</li> <li> WLAN access point</li> <li> Centrale antenne installatie aansluiting</li> <li> Loze leiding t.b.v. Telefoon / Centrale antenne / Data</li> <li> Centrale aansluiting badkamer met - Aanzet - Waterleiding - Verwarming</li> <li> Belddrukker</li> <li> Zoemer</li> <li> Wand lichtpunt</li> <li> Plafond lichtpunt</li> <li> Rookmelder</li> <li> Pulschakelaar wtw</li> <li> Deur: actief (loopdeur)</li> <li> Deur Passief</li> <li> Buttenkraan + schroepstap</li> </ul>	<ul style="list-style-type: none"> <li> wampelpomp unit</li> <li> mechanische ventilatie toe-afvoer unit (wtw)</li> <li> opstelplaats wasmachine en wasdroger</li> <li> omvormer pv</li> <li> elektrisch verwarmingselement</li> <li> verdeler cv</li> <li> plafondafzuigpunt mechanische ventilatie</li> <li> plafondtoevoerpunt mechanische ventilatie</li> <li> wandafzuigpunt mechanische ventilatie</li> <li> wandtoevoerpunt mechanische ventilatie</li> </ul>

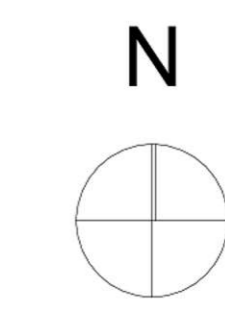

**Algemeen**

De posities en aantallen van de m.v.-punten, radiatoren + afmeting, knieschotten & dakdoorvoeren zijn indicatief; nader te bepalen n.a.v. ventilatie- en capaciteitsberekening na keuze uitbreidingsmogelijkheden en inderingsvarianten. De posities en aantallen hemelwaterafvoeren kunnen na keuze uitbreidingsmogelijkheden afwijken.

- \* alle maten in centimeters
- \* kleine wijzigingen voorbehouden
- \* aan uitvoering kunnen geen rechten worden ontleend
- \* positie installatiesymbolen zijn indicatief
- \* PV panelen en overige installaties zijn indicatief weergegeven

**HUYSACKERS**

Werknummer: **AVB - Vel004**

Project: **Woningen Huysackers te Veldhoven**

Opdrachtgever: **Floreffe II B.V.**

adres: Kruisveldweg 12  
postcode: 5623AC  
plaats: Veldhoven  
telefoon: +31462292707

Tekeningnummer: **VT3-106**

Onderdeel: **BLOK 3 - Kavel 106**

Fase: **Verkooptekeningen definitief**

Schaal: **1:50, 1:100**

Opmerking:

Datum: **15-04-2019**

Formaat : A0(1189x1617mm)