


Linkergevel



Voorgevel

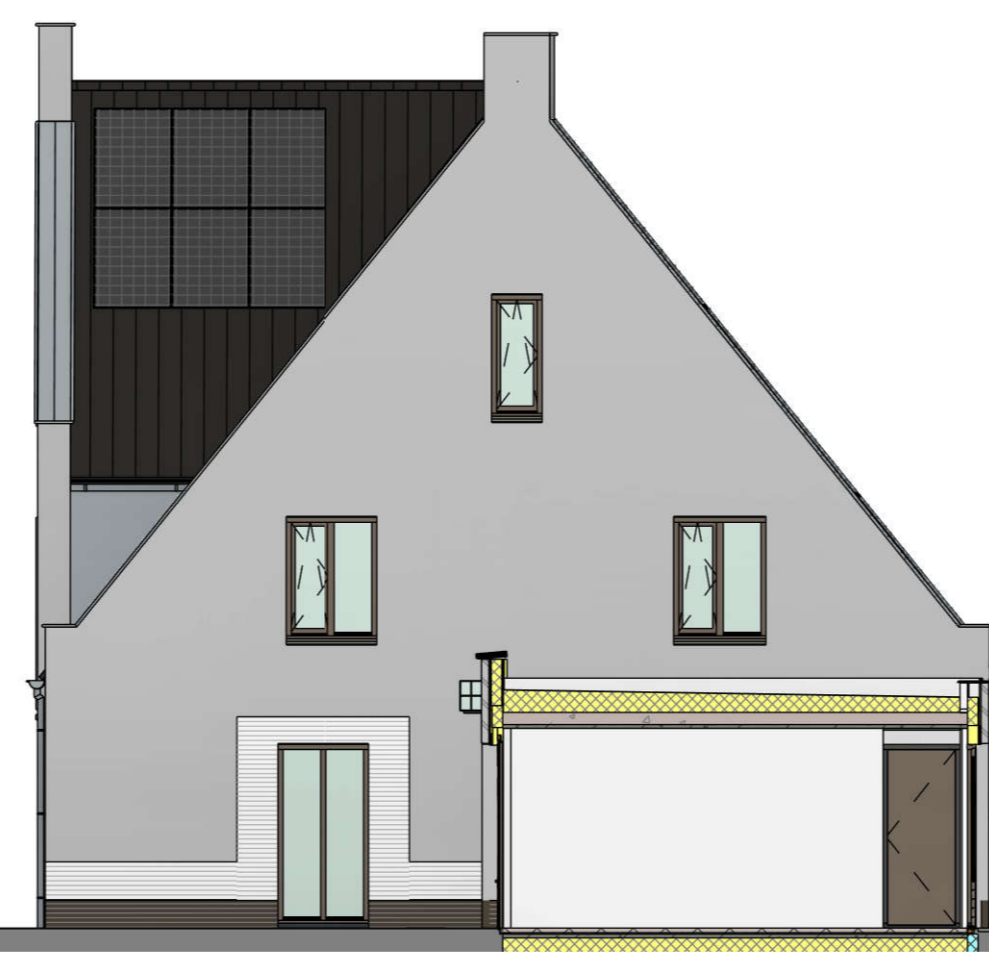


Rechtergevel




Achtergevel




Doorsnede 34

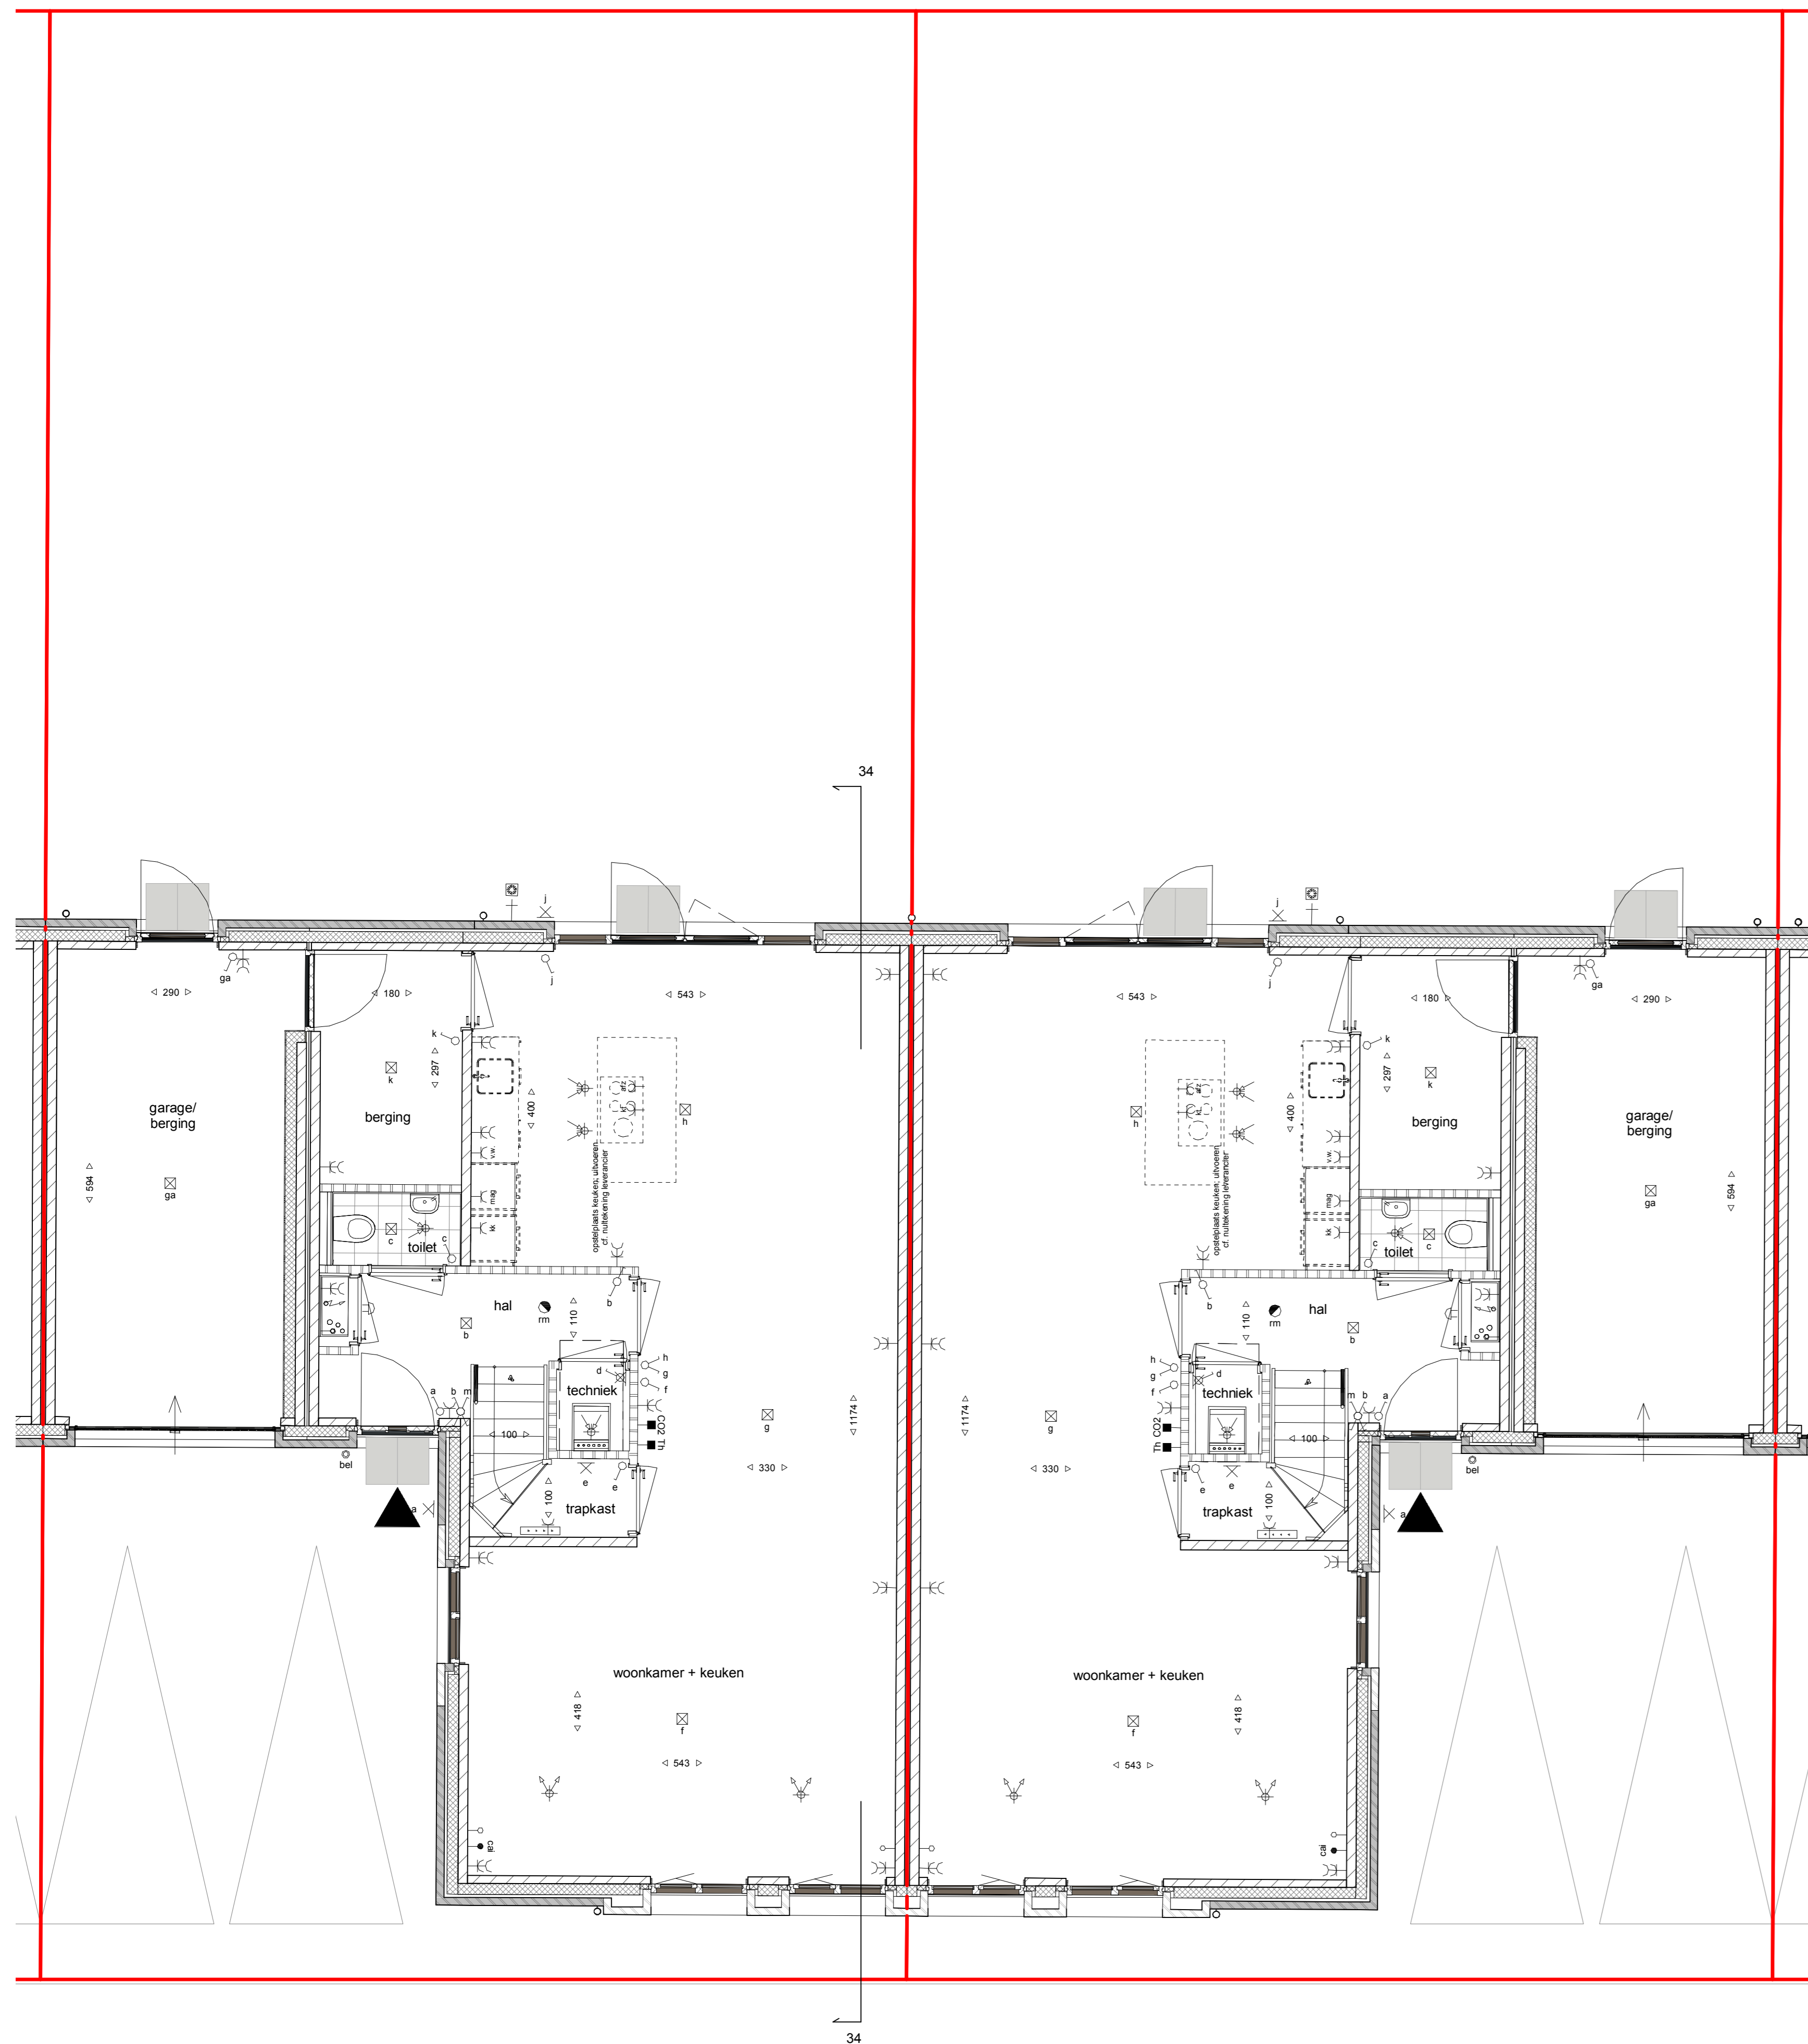

Begane grond

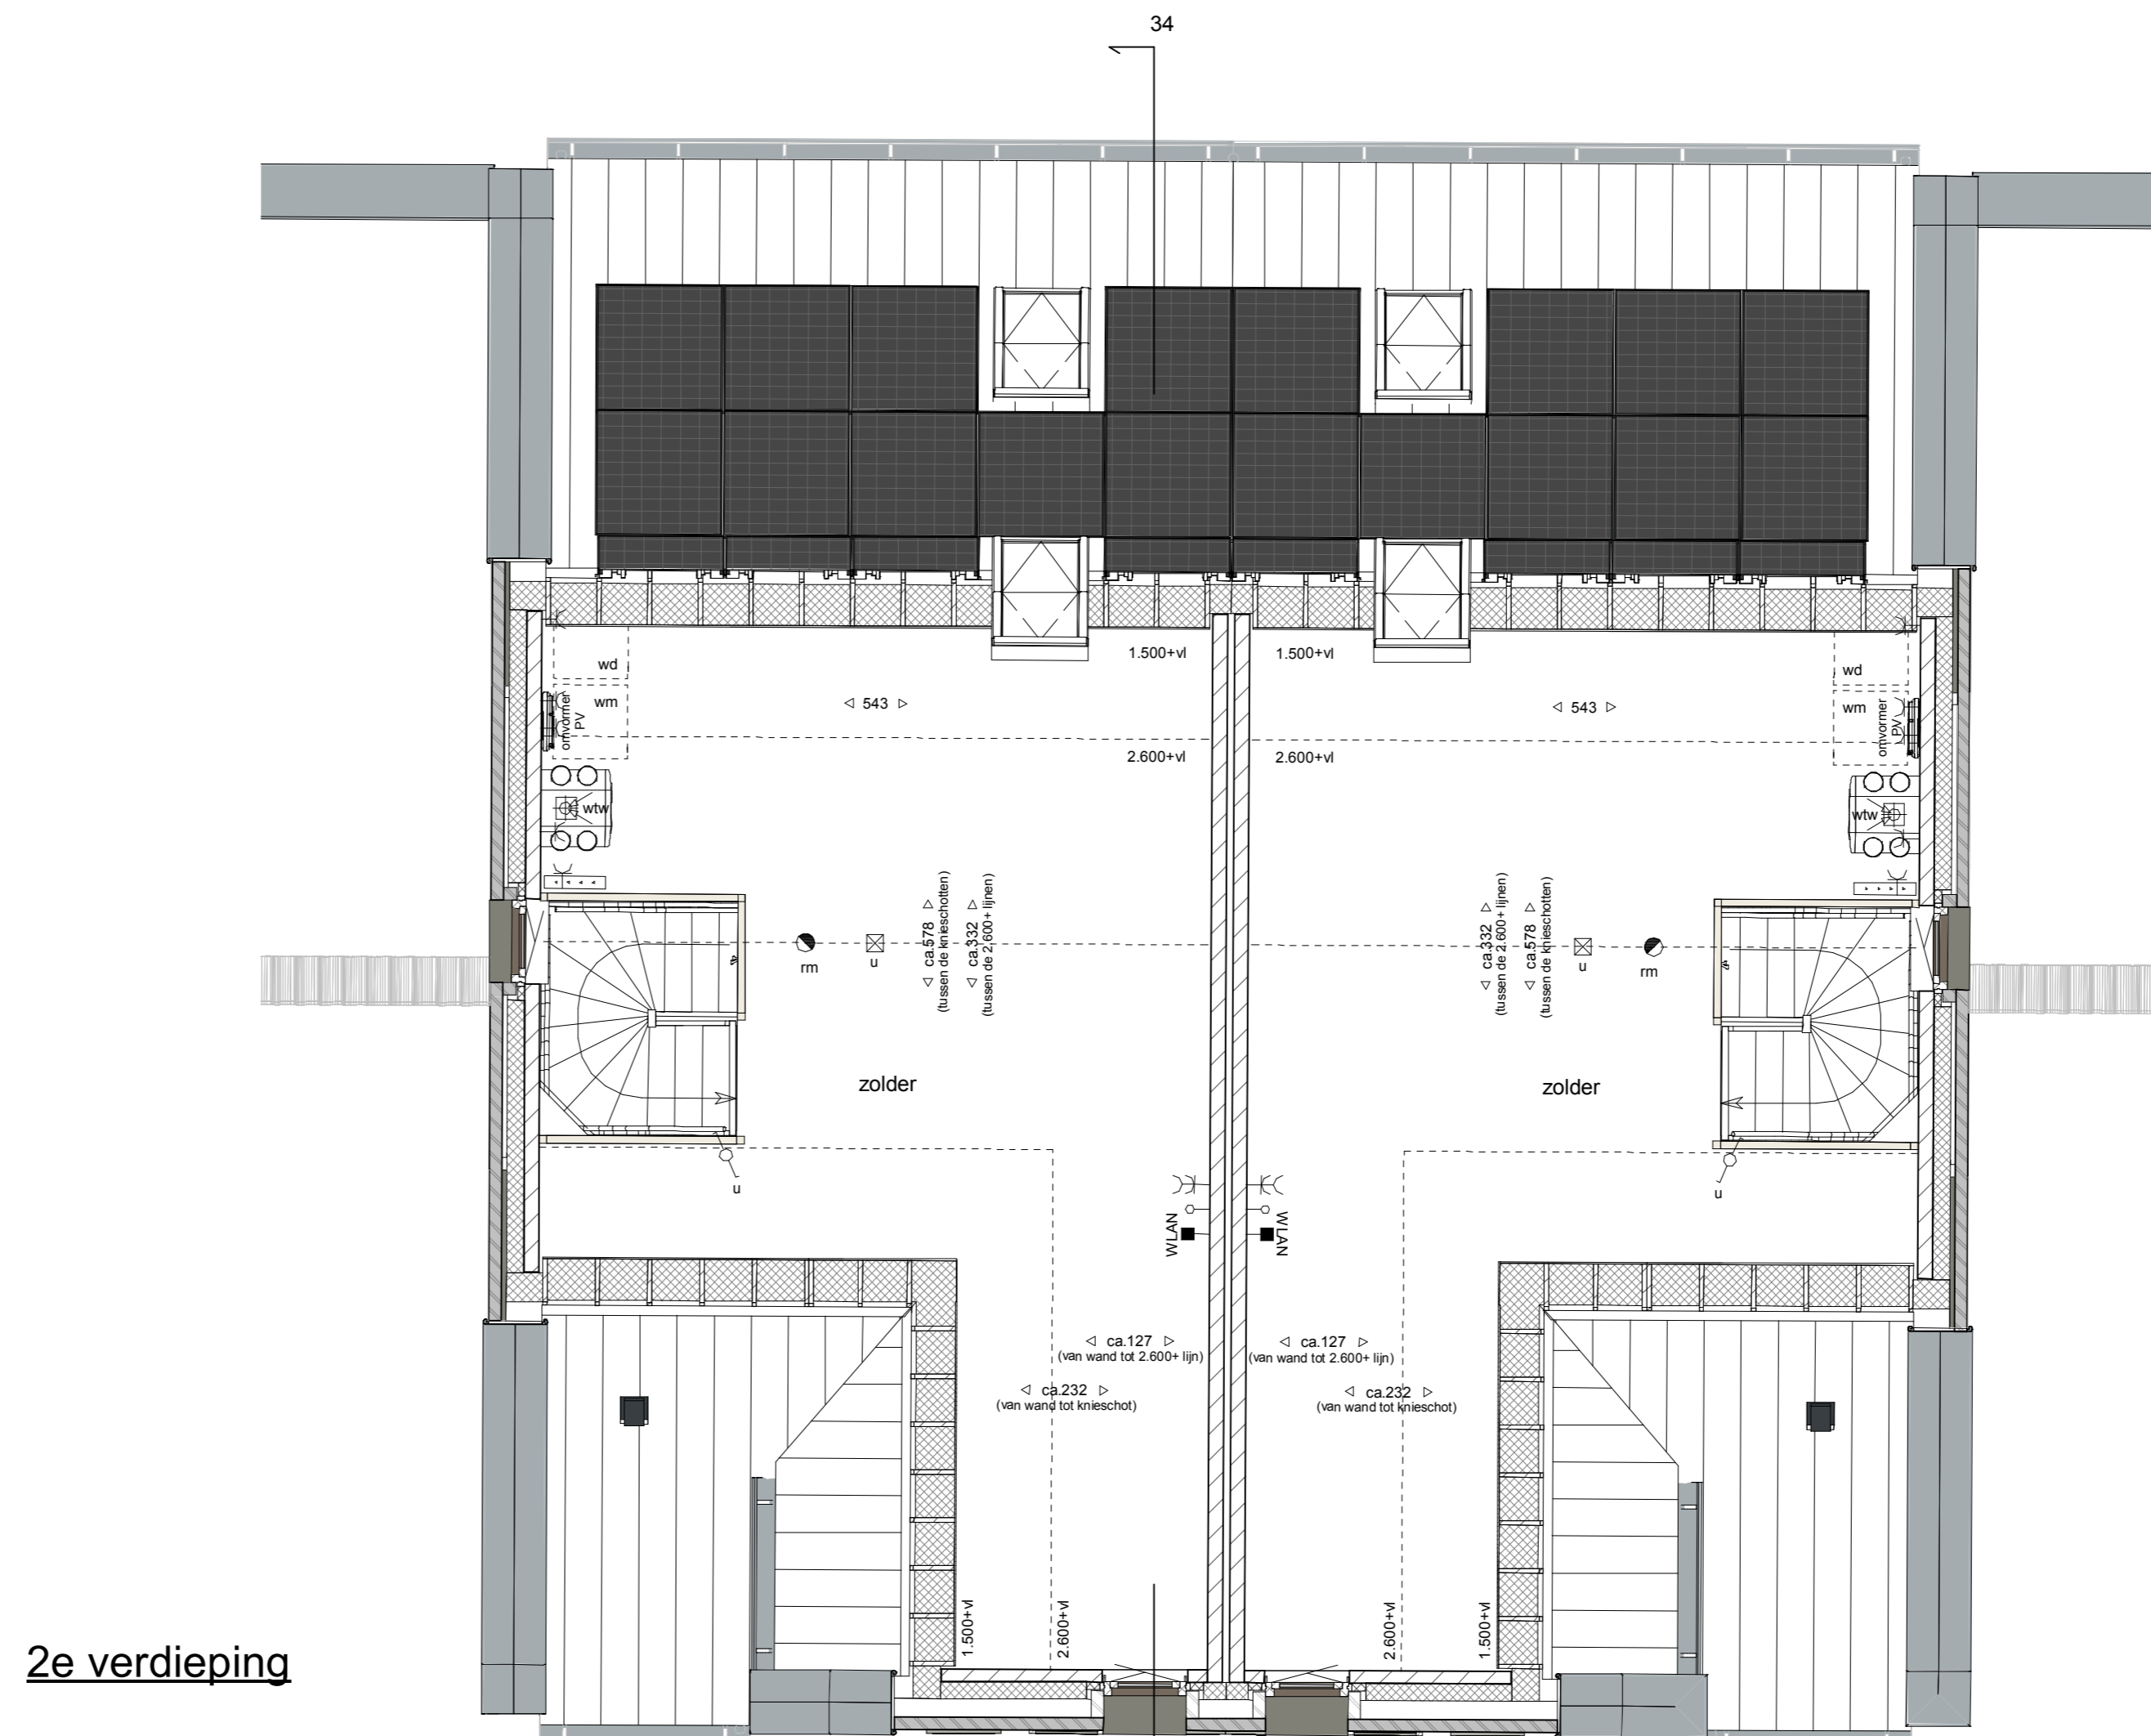

2e verdieping

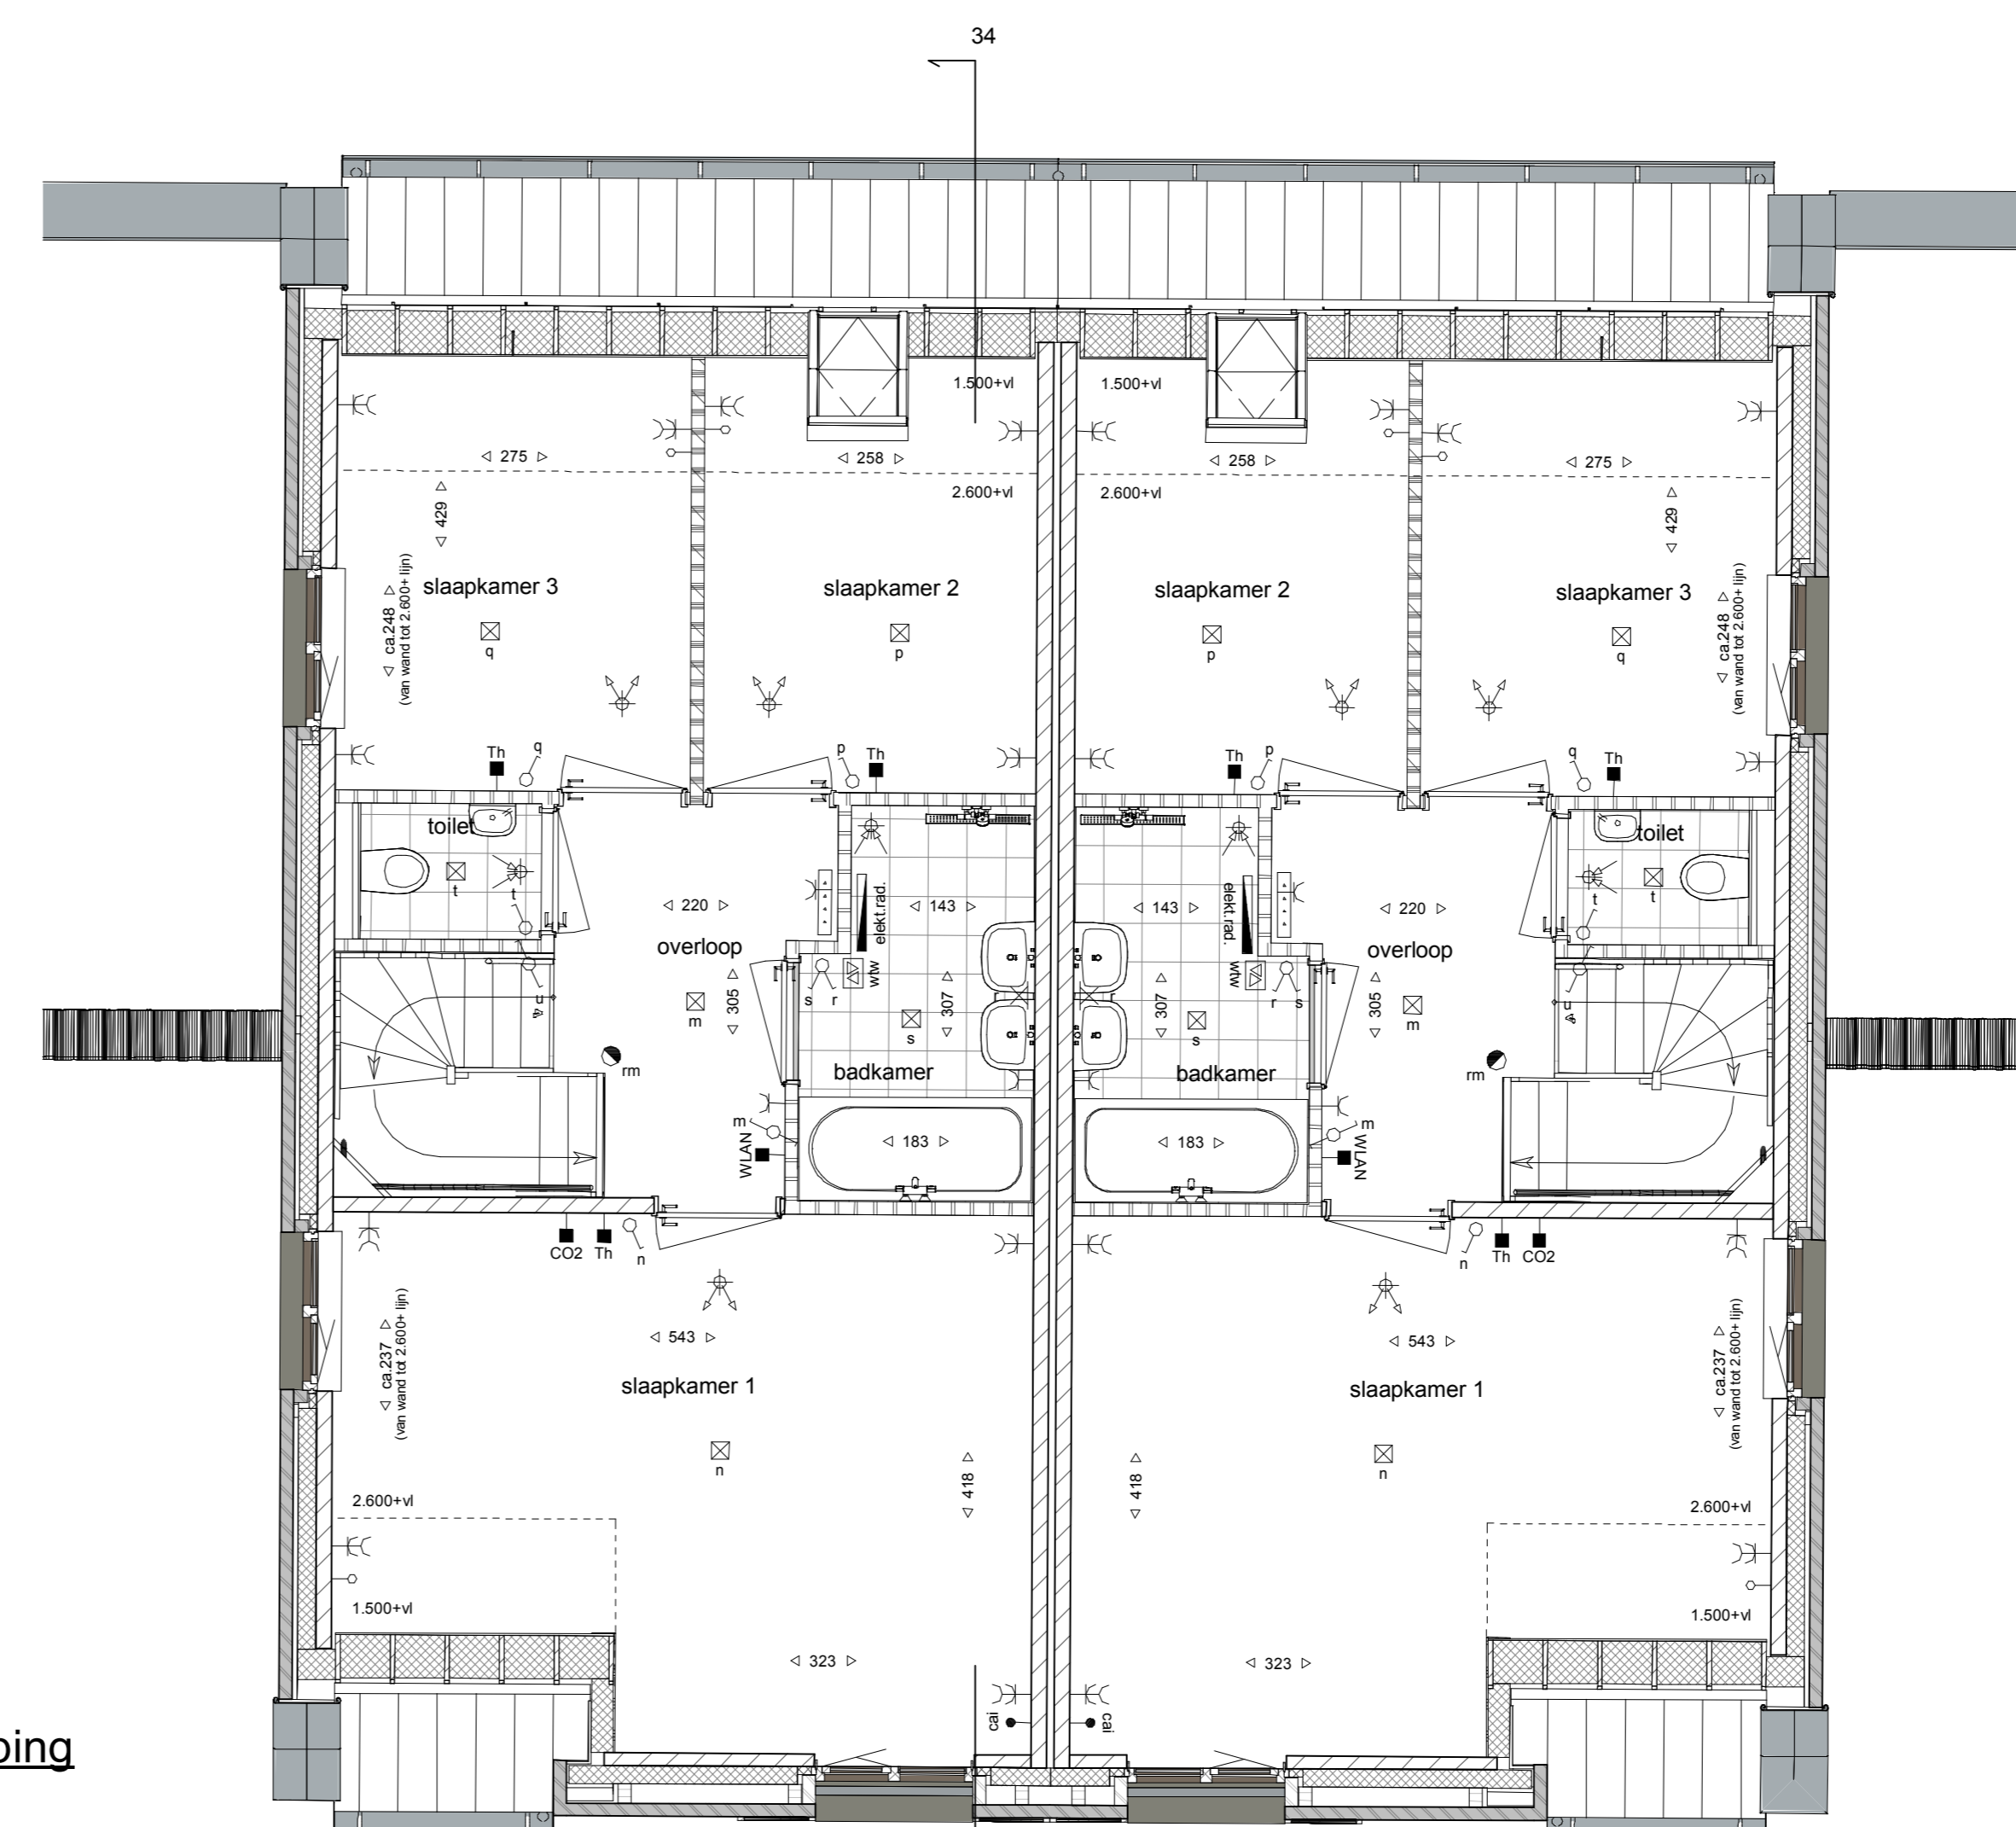

1e verdieping

<b>Afkortingen</b>		<b>Aceringen</b>	
kk	Koelkast		gevelstenen (diverse kleuren)
mag	Combi-magnetron/oven		isolate
v.w.	Vastwasser		kalkzandsteen
kl	Kookplaat		scheidingswand
afz.	Atzlagkap		geluidwerende scheidingswand
wm	Wasmachine		wandafwerking met tegels
wd	Wastrogter		tegelwerk vloer
<b>Elektrische Installaties</b>		<b>Installaties</b>	
	Wisselschakelaar		wampelpomp unit
	Enkeelpolige Schakelaar		mechanische ventilatie toe-afvoer unit (wtw)
	Serie Schakelaar		opstelplaats wasmachine en wasdroger
	Ekele wandcontactdoos		omvormer pv
	Dubbele wandcontactdoos (duodoos)		elektrisch verwarmingselement
	Thermostaat		verdelers cv
	Co2 sensor mechanisch ventilatie		plafondafzuigpunt mechanische ventilatie
	WLAN access point		plafondtoevoerpunt mechanische ventilatie
	Centrale antenne installatie aansluiting		wandafzuigpunt mechanische ventilatie
	Loze leiding t.b.v. Telefoon / Centrale antenne / Data		wandtoevoerpunt mechanische ventilatie
	Centrale aansluitpunt badkamer met - Aandring - Waterleiding - Verwarming		
	Belddrukker		
	Zoemer		
	Wand lichtpunt		
	Plafond lichtpunt		
	Rookmelder		
	Pulschakelaar wtw		
	Deur: actief (loopdeur)		
	Deur Passief		
	Buitenkraan + schroepstap		



**HUYSACKERS**

De posities en aantallen van de m.v.-punten, radiatoren + afmeting, knieschotten & dakdoorvoeren zijn indicatief; nader te bepalen n.a.v. ventilatie- en capaciteitsberekening na keuze uitbreidingsmogelijkheden en inderingsvarianten. De posities en aantallen hemelwaterafvoeren kunnen na keuze uitbreidingsmogelijkheden afwijken.  
 \* alle maten in centimeters  
 \* kleine wijzigingen voorbehouden  
 \* aan maatvoering kunnen geen rechten worden ontleend  
 \* positie installatiesymbolen zijn indicatief  
 \* PV panelen en overige installaties zijn indicatief weergegeven

Werknummer: **AVB - Vel004**  
 Project: **Woningen Huysackers te Veldhoven**  
 Opdrachtgever: **Floreflo II B.V.**  
 adres: Kruisveldweg 12  
 postcode: 5623AC  
 plaats: Veldhoven  
 telefoon: +3140209207

Tekeningnummer: **VT1-34-37**  
 Oorspronkelijk: **BLOK 1 - Kavels 34 t/m 37**

Fase: **Verkooptekeningen definitief**

Schaal: **1:50, 1:100**

Datum: **15-04-2019**