


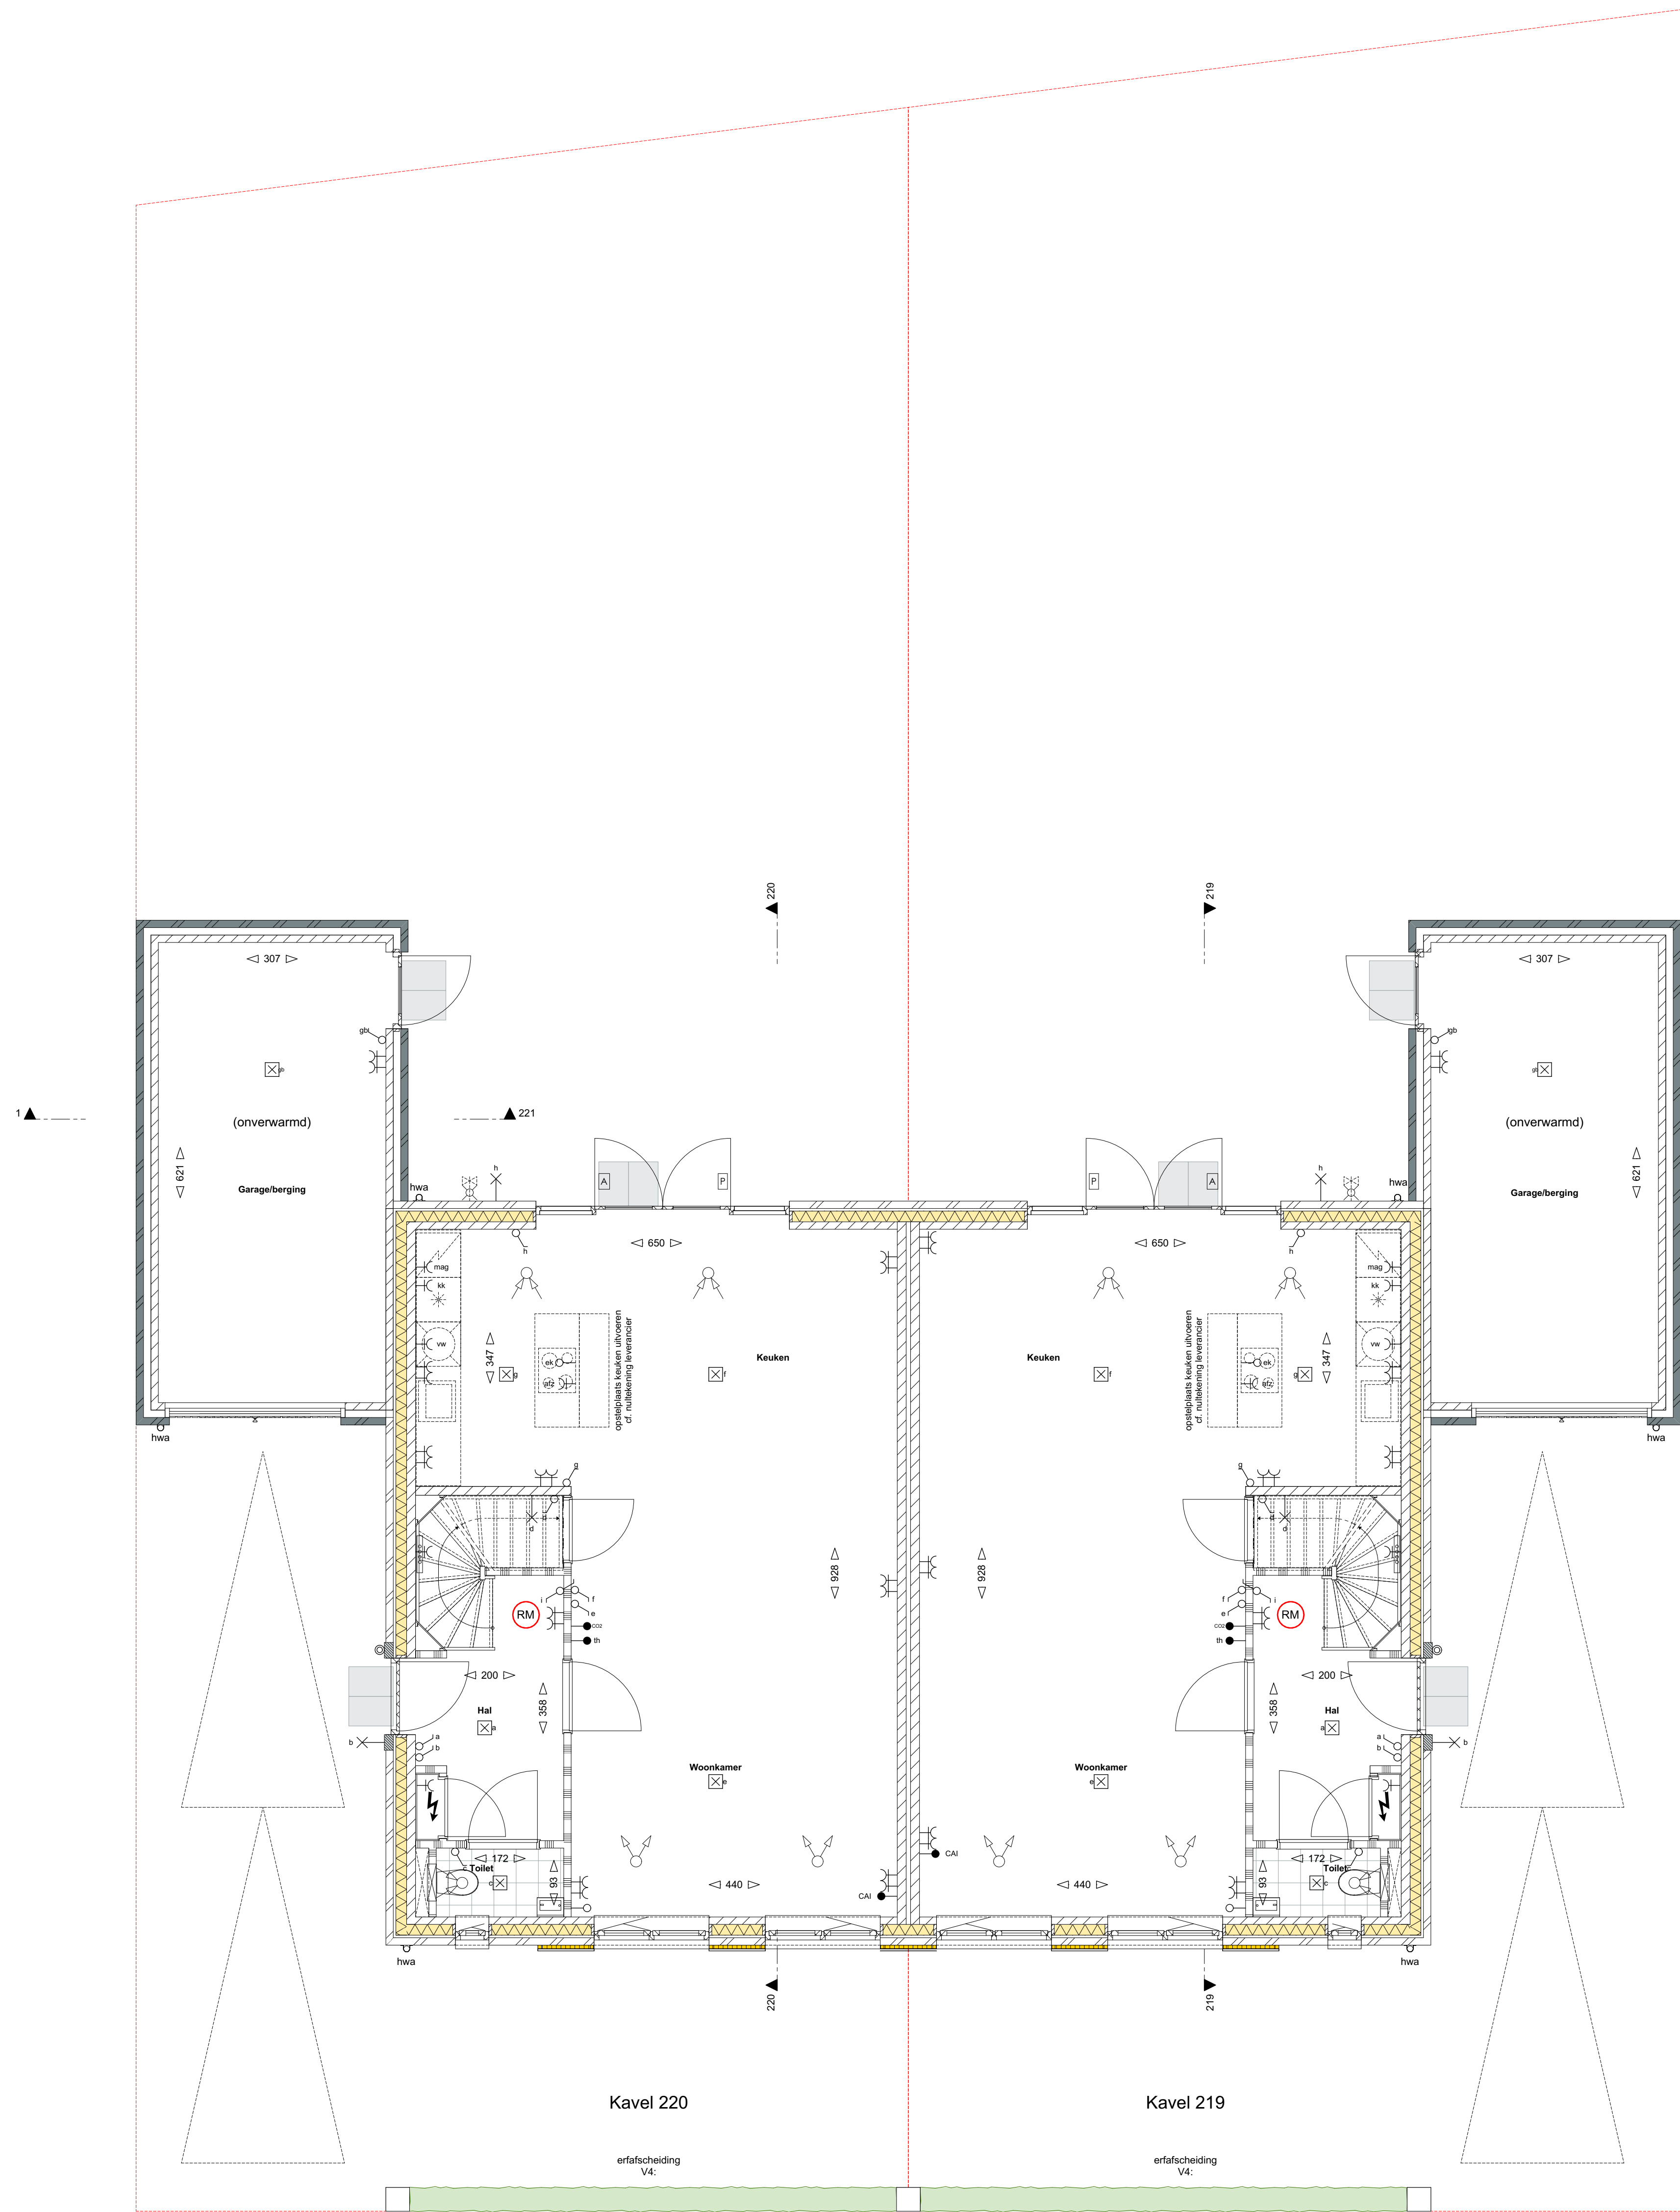


 

Begane grond

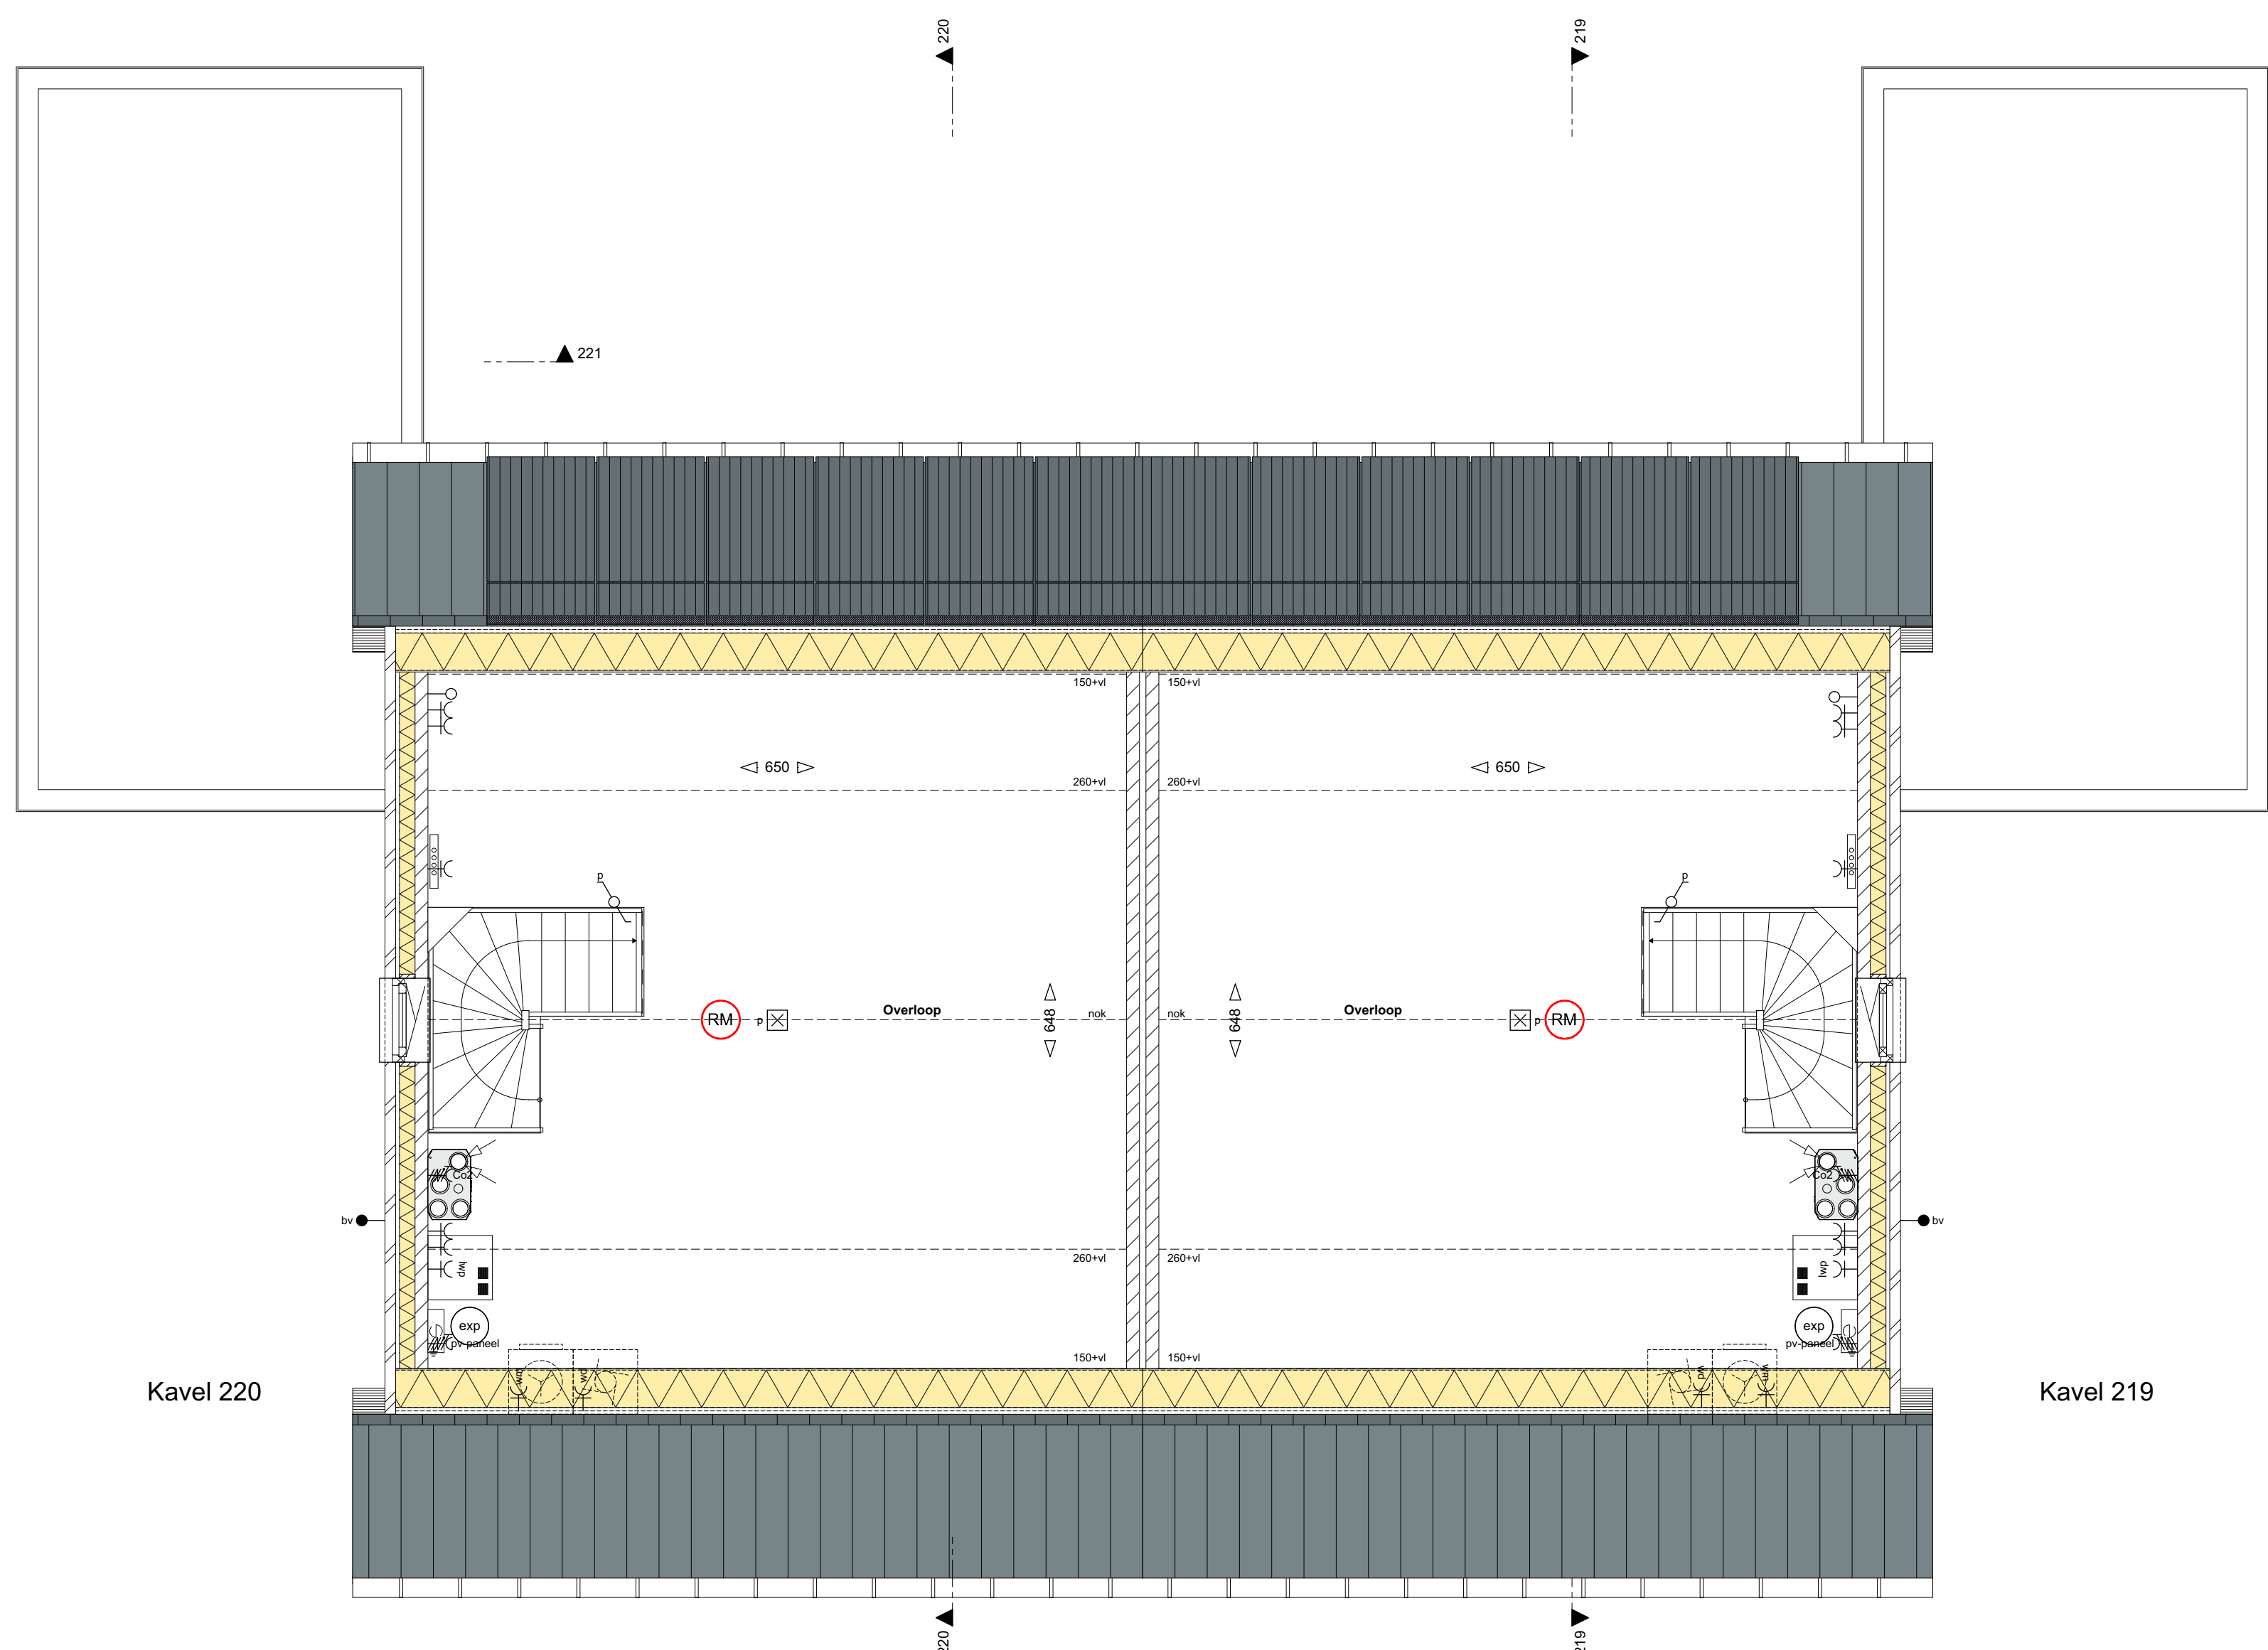

2e verdieping

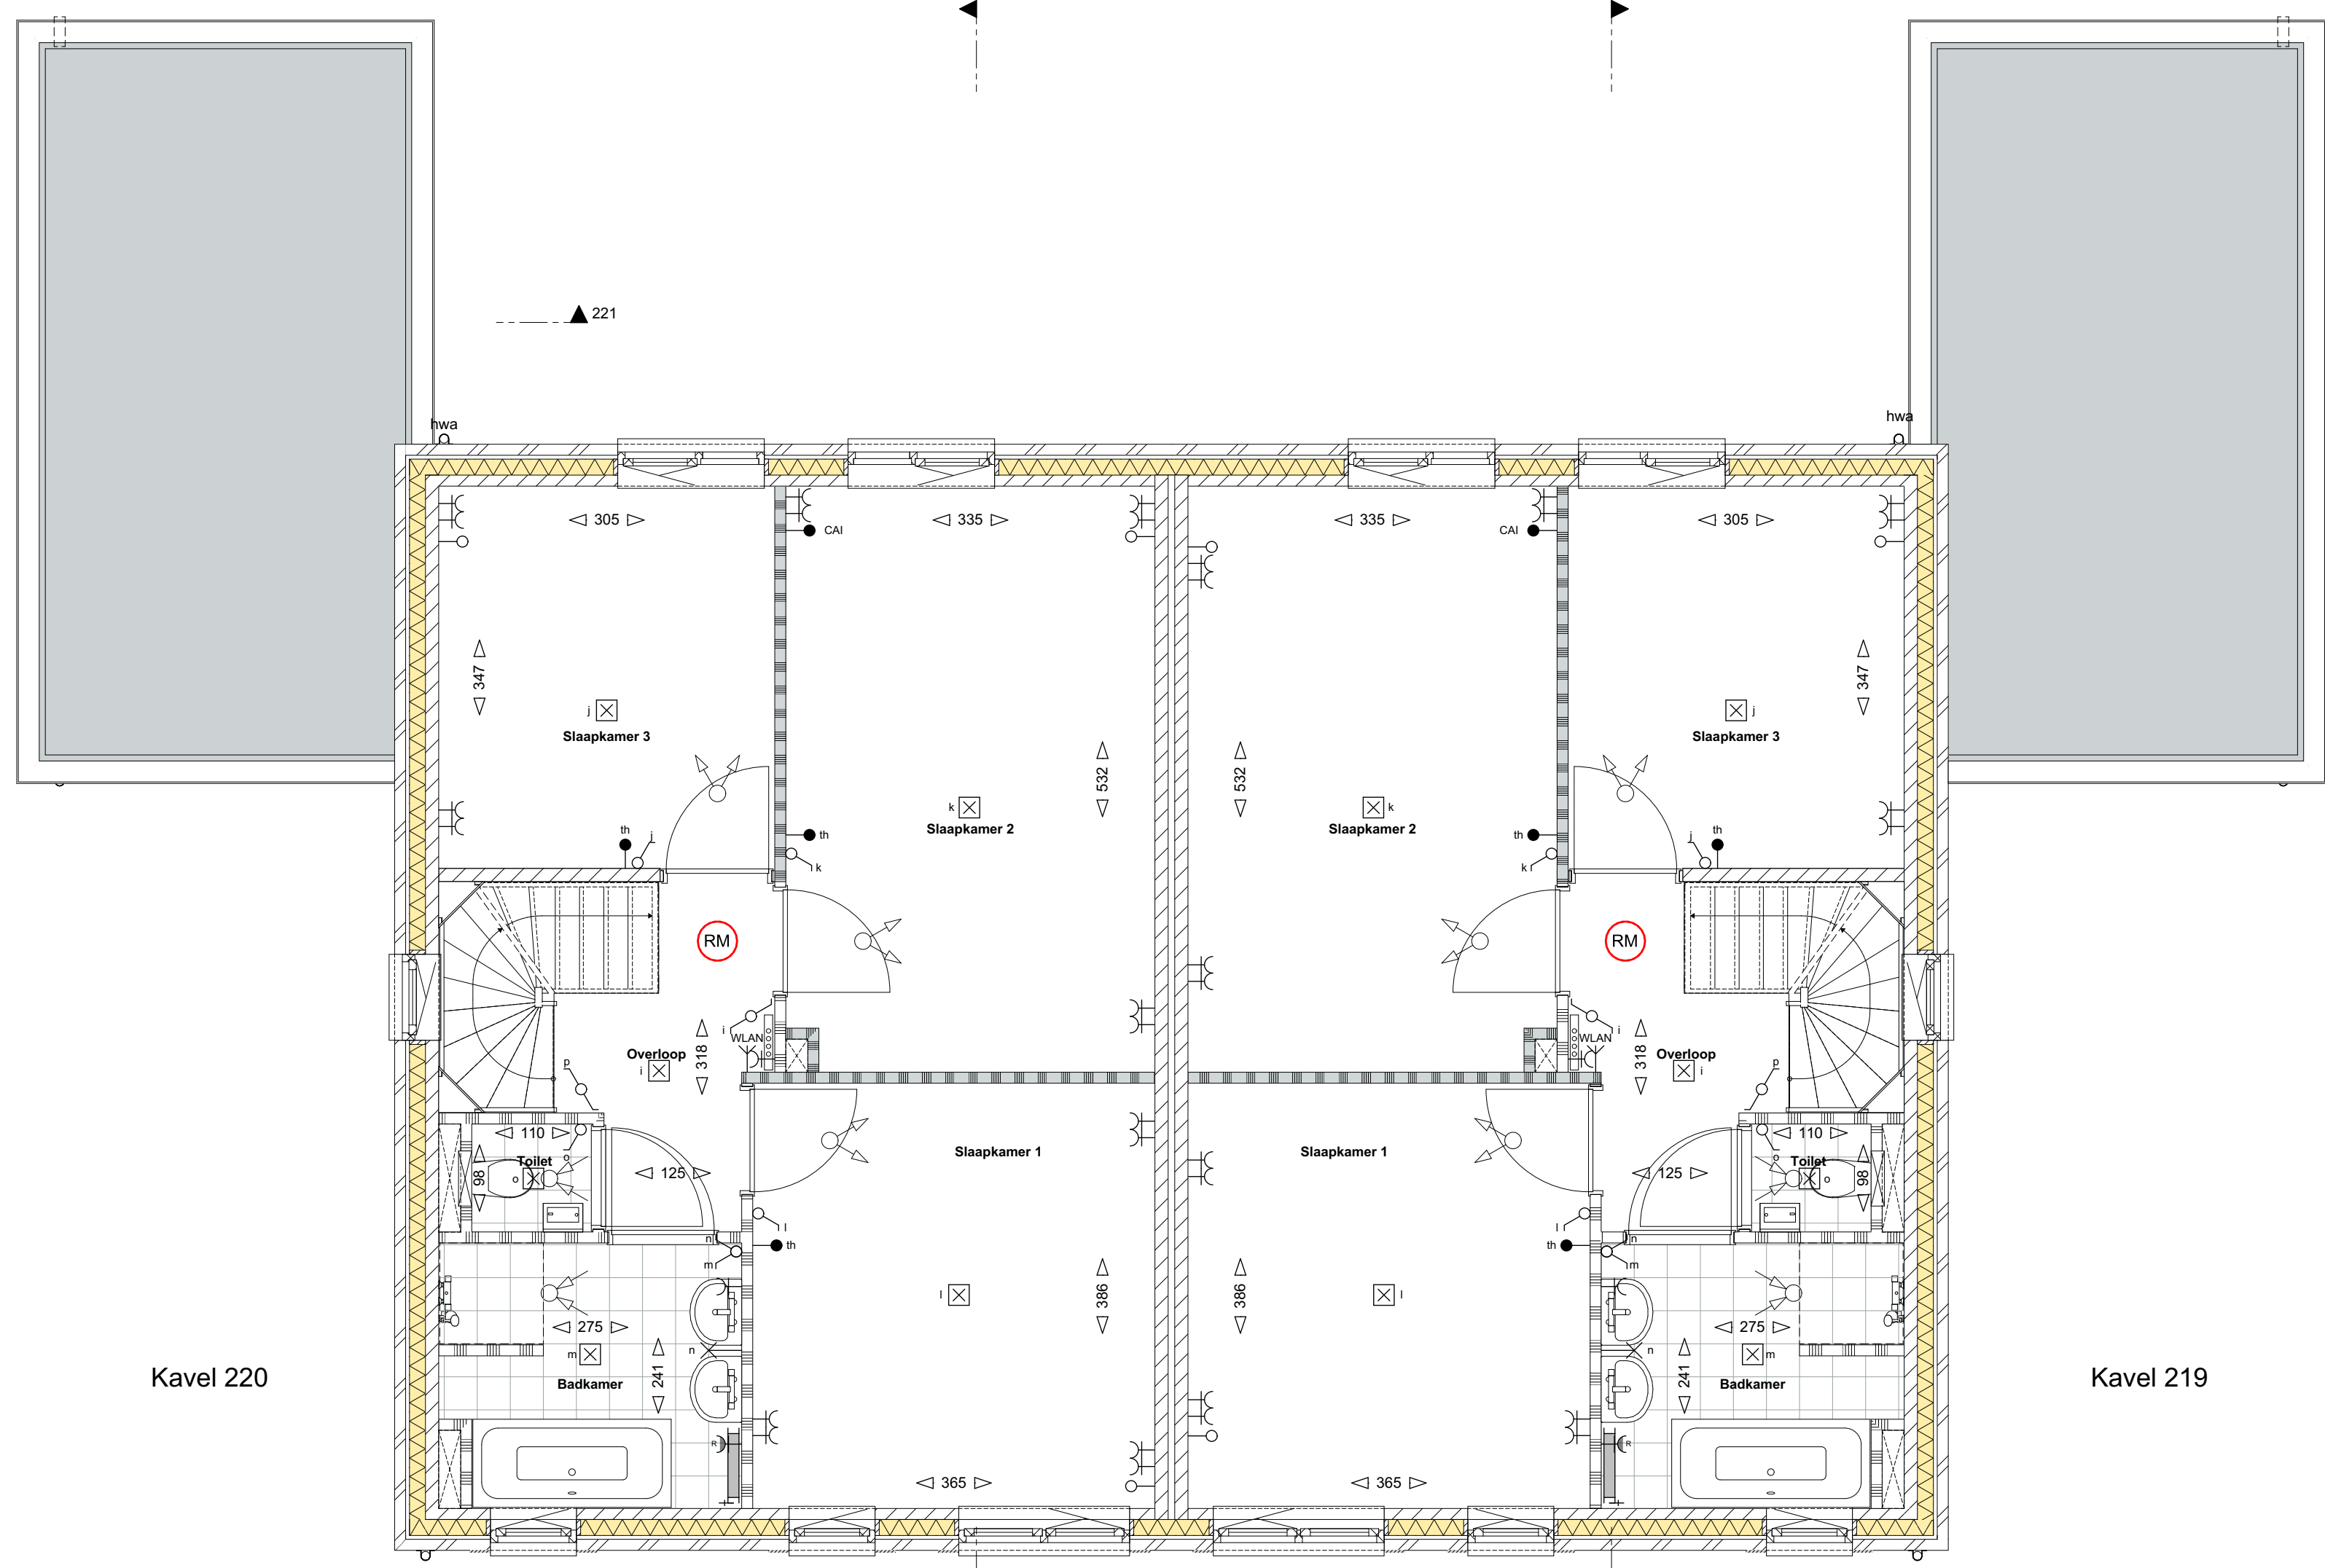

1e verdieping

Alkeringen

- kk koelkast
- bol boiler
- vw vaatwasser
- ek elektrische kookplaat
- atf afzuigkap
- wp warmtepomp
- wtw mechanische ventilatie
- th thermostaat
- wm wasmachine
- wld wasdroger
- hwa hemelwaterafvoer
- cm combi magnetron
- sp spijzer

Elektrische installaties


- wisselschakelaar
- enkelpolige schakelaar
- serie schakelaar
- bedieningspaneel elektrische vloerverwarming
- enkele wandcontactdoos
- dubbele wandcontactdoos (duo)
- inbouwdoos met schakelaar voor pv
- panelen geïntegreerd
- inbouwdoos mechanische ventilatie
- thermostaat
- builervoeler
- CO2 sensor mechanisch ventilatie
- centrale antenne installatie aansluiting
- loze leiding t.b.v. telefoon / centrale antenne / data
- WLAN access point bedraad
- centrale afdrukpunt badkamer met: - aardsmet, - waterleiding, - verwarming bedrader
- zoemer
- wand lichtpunt
- plafond lichtpunt
- rookmelder
- deur: actief (loopdeur)
- deur: passief
- pulschakelaar wtw
- schroefput
- elektrische vloerverwarming

Afwerkingen

- gevelsamen (diverse kleuren)
- isolatie
- kalkzandsteen
- scheidingswand
- geluidwerende scheidingswand
- wandafwerking met tegels
- tegelvloer

Installaties

- boiler
- expansievat
- warmtepomp unit
- mechanische ventilatie toe-afvoer unit (wlv)
- opstelplaats wasmachine en wasdroger
- omvormer pv
- elektrisch verwarmingselement
- verdelers cv + enkele wandcontactdoos
- Buitenkraan
- plafondafzuigpunt mechanische ventilatie
- plafondvoerpunt mechanische ventilatie
- wandafzuigpunt mechanische ventilatie
- wandvoerpunt mechanische ventilatie

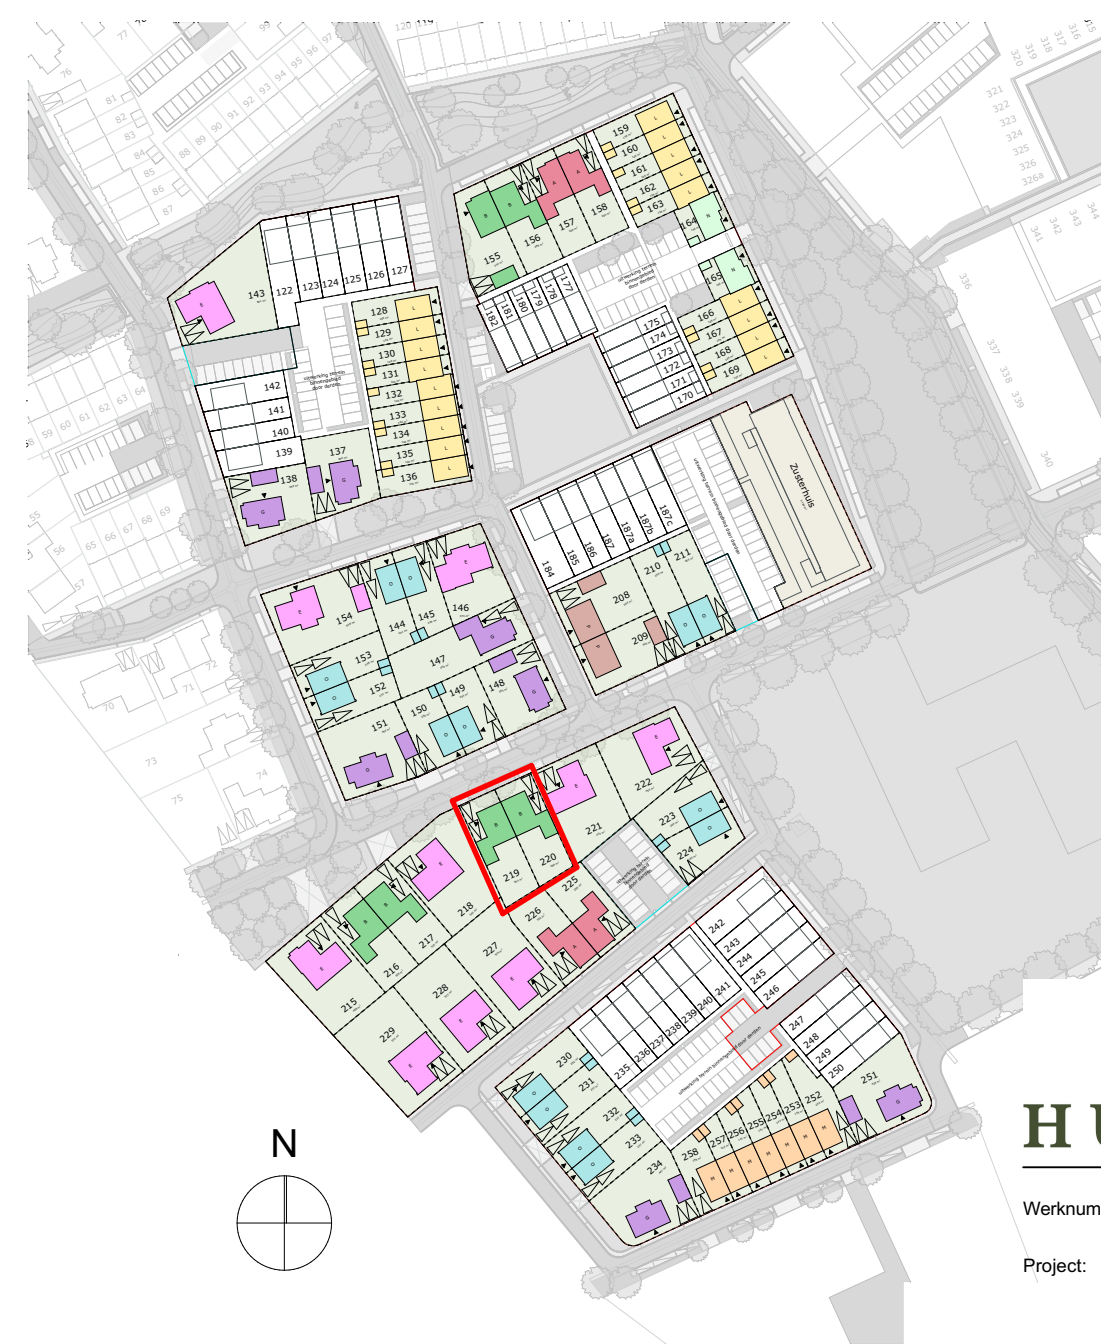

HUYSACKERS

Werknummer: 2018408.1
Project: Woningen Huysackers fase 2a te Veldhoven
Opdrachtgever: Floreffe II B.V.
Aans. Koningstraat 72
5656 AC Eindhoven
Telefoon: 0492 232117

Algemeen

- De posities en aantallen van de ventilatiepunten, radiatoren + afmeting, knieschotten & ventilatorroosters zijn indicatief; nadat te bepalen n.a.v. ventilatie- en capaciteitsberekening na keuze uitbreidingsmogelijkheden en indelingsvarianten.
- De posities en aantallen hemelwaterafvoeren en PV-panelen kunnen na keuze uitbreidingsmogelijkheden afwijken.
- Keuken en sanitair volgens 0-tekening leverancier
- * Alle maten in centimeters
- * Kleine wijzigingen voorbehouden
- * Aan realisering kunnen geen rechten worden ontleend
- * Posities installatiesymbolen zijn indicatief
- * PV panelen en overige installaties zijn indicatief weergegeven
- * Dakdoorvoeren zijn indicatief aangegeven

Tekeningnummer: VT219-220
Onderschrift: Kavels 219-220
Fase: Verkooptekeningen
Status: Definitief
Schaal: 1:50, 1:100
Opmerking:
Datum: maandag 17 februari 2020