
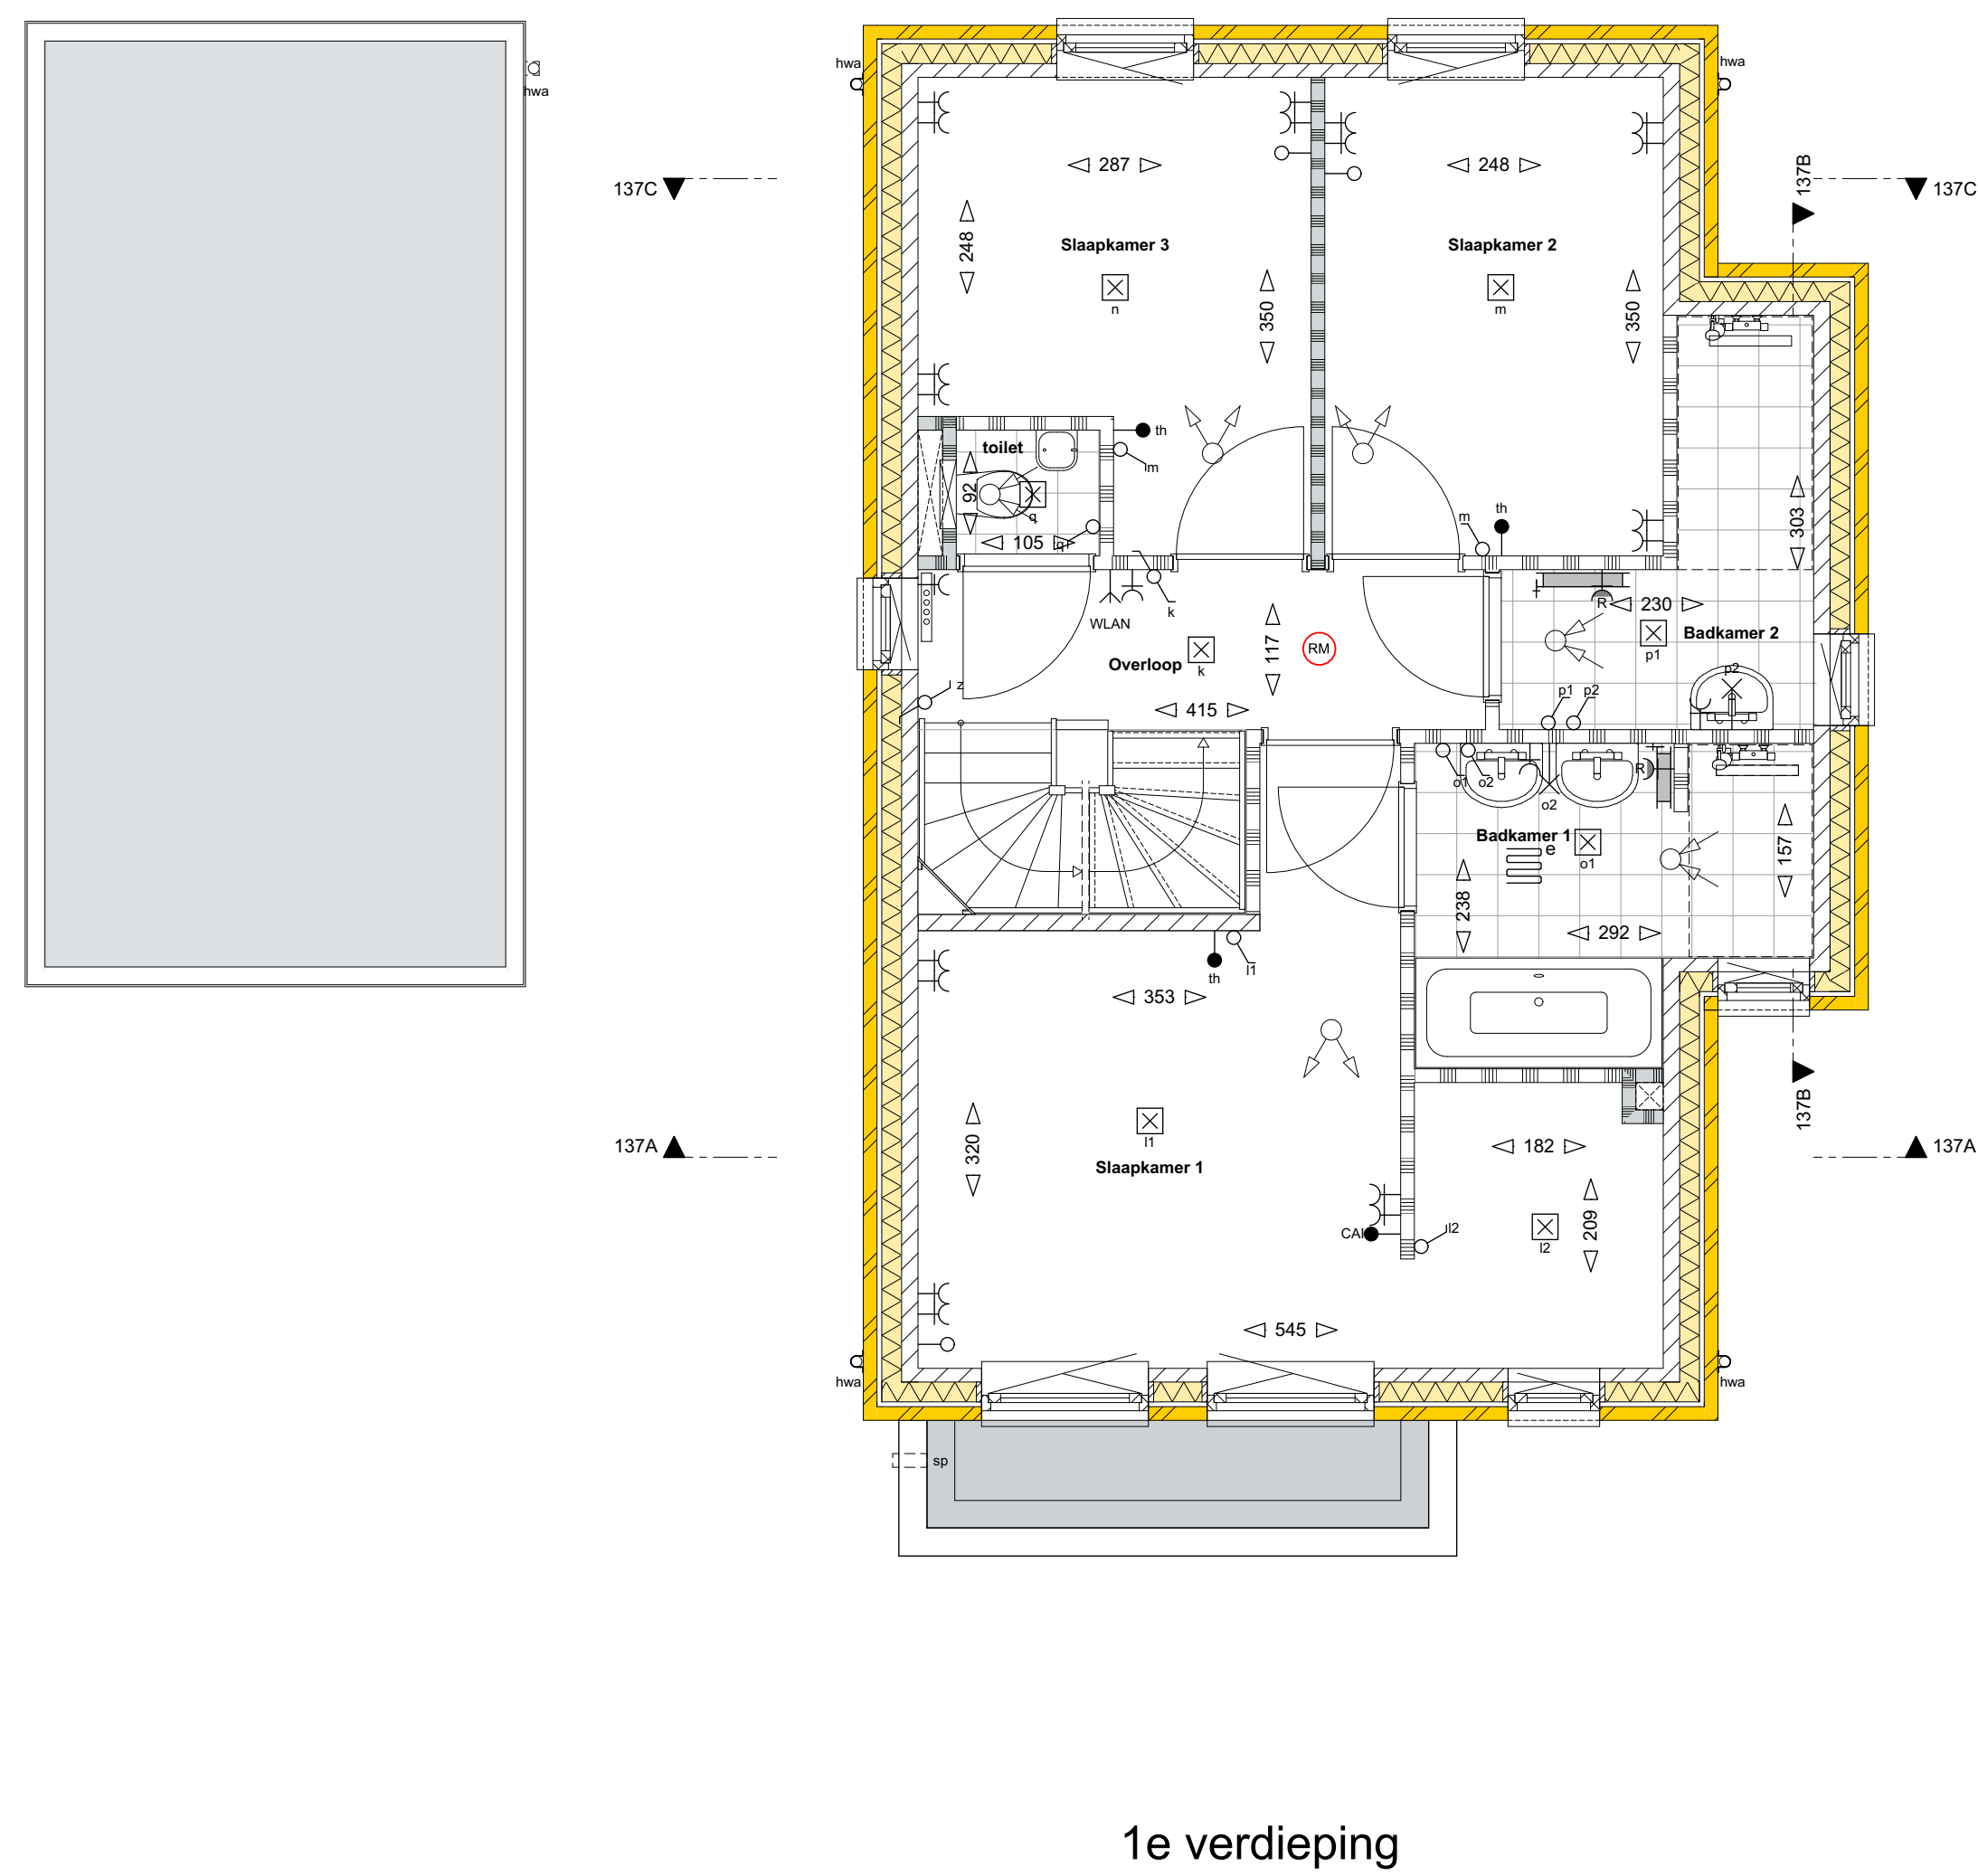
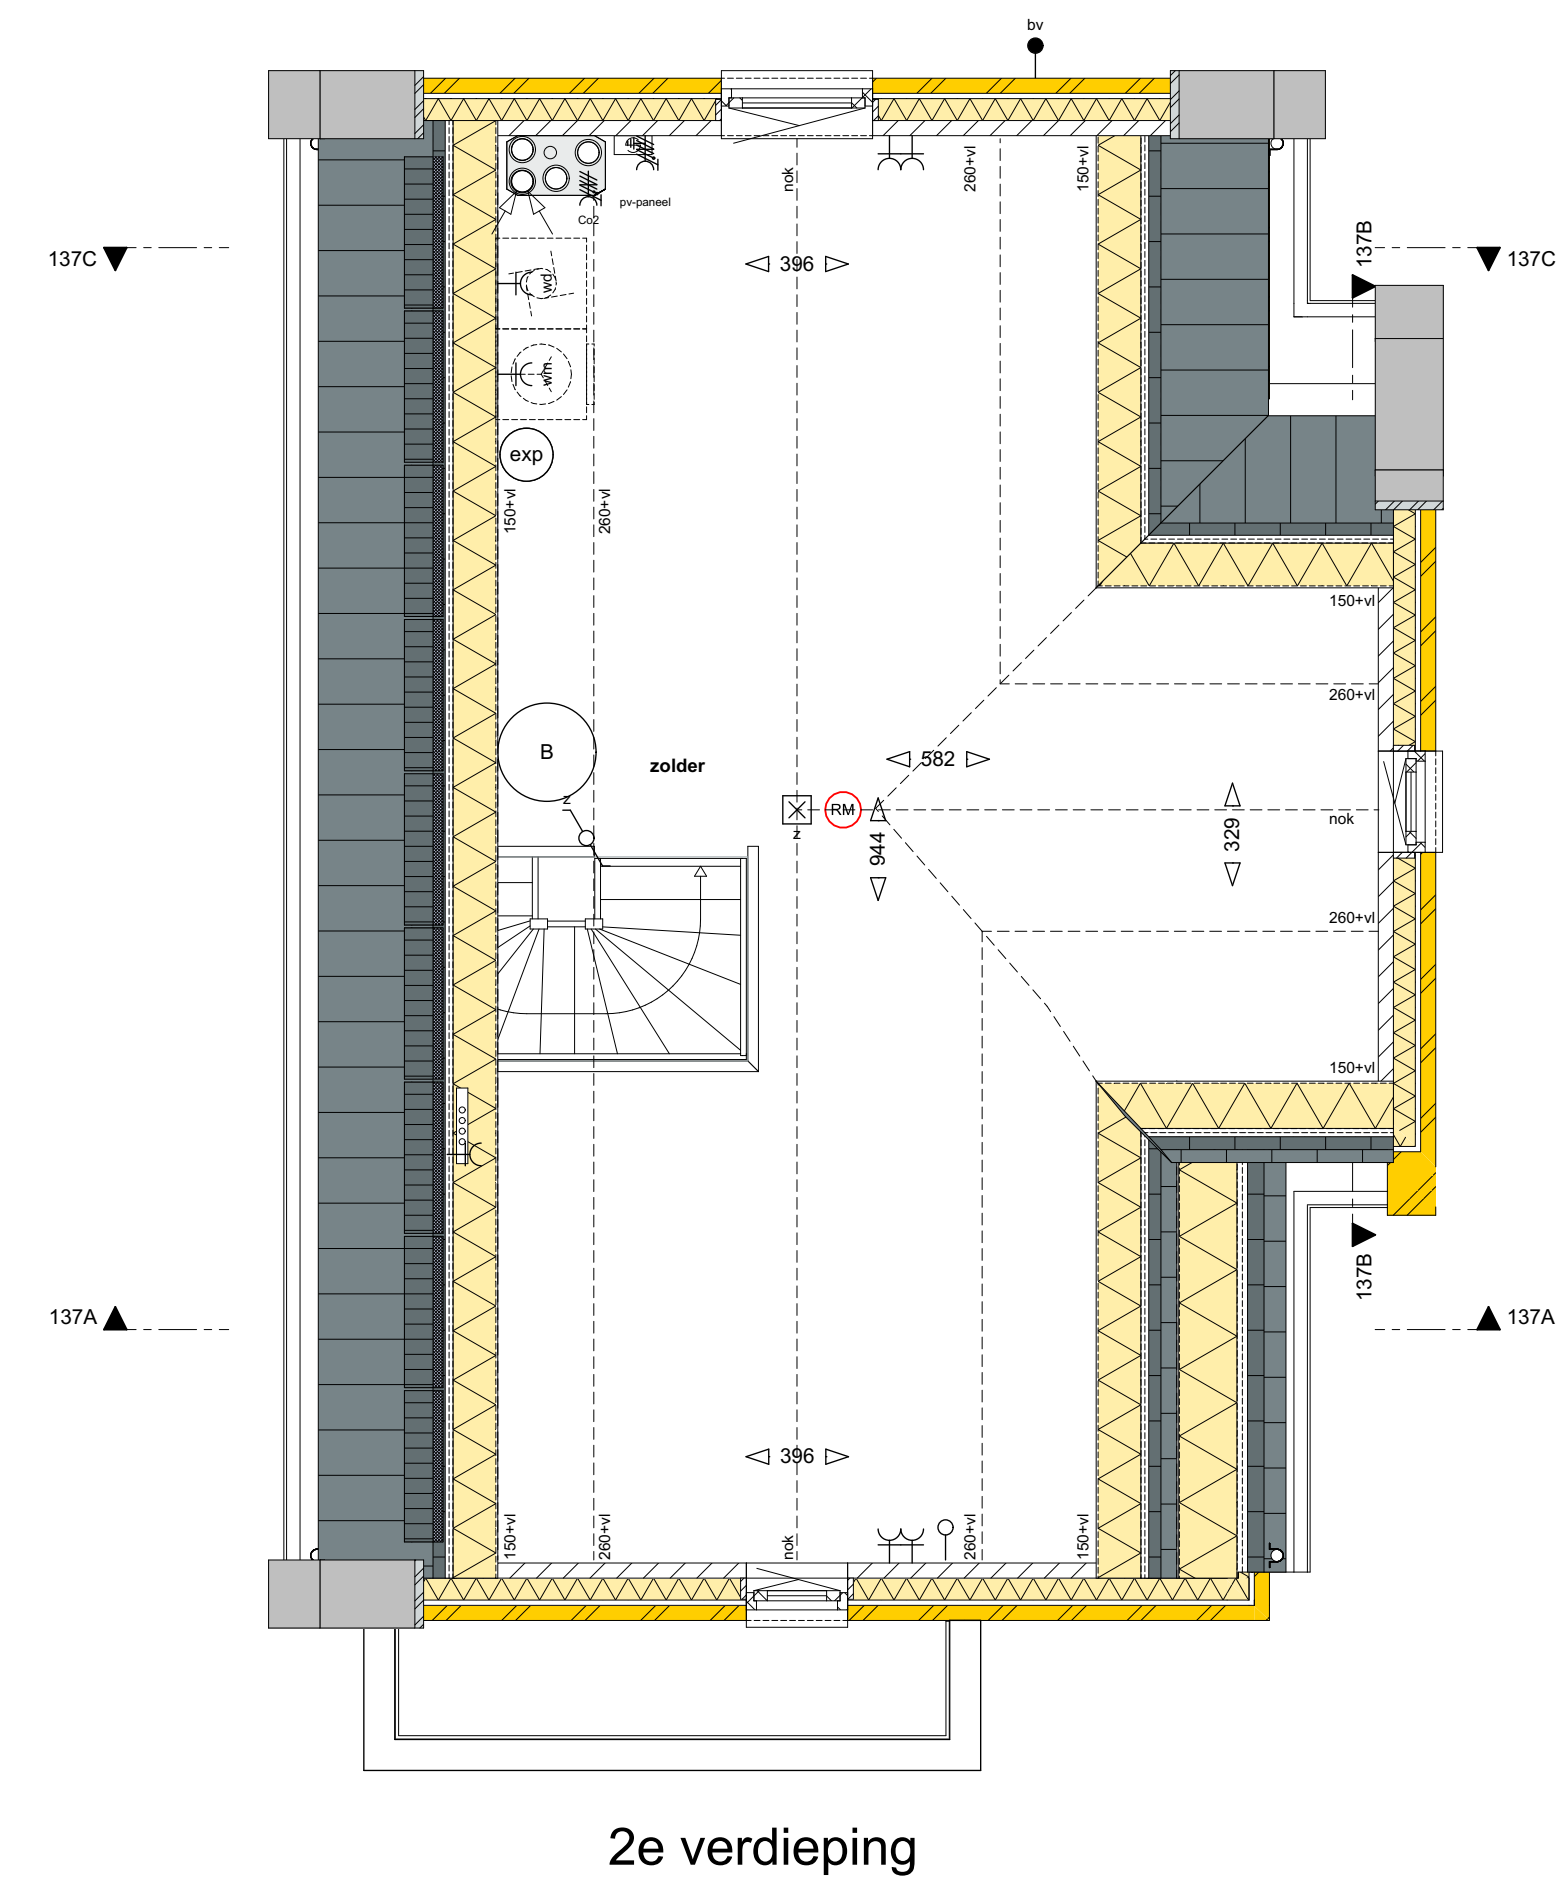
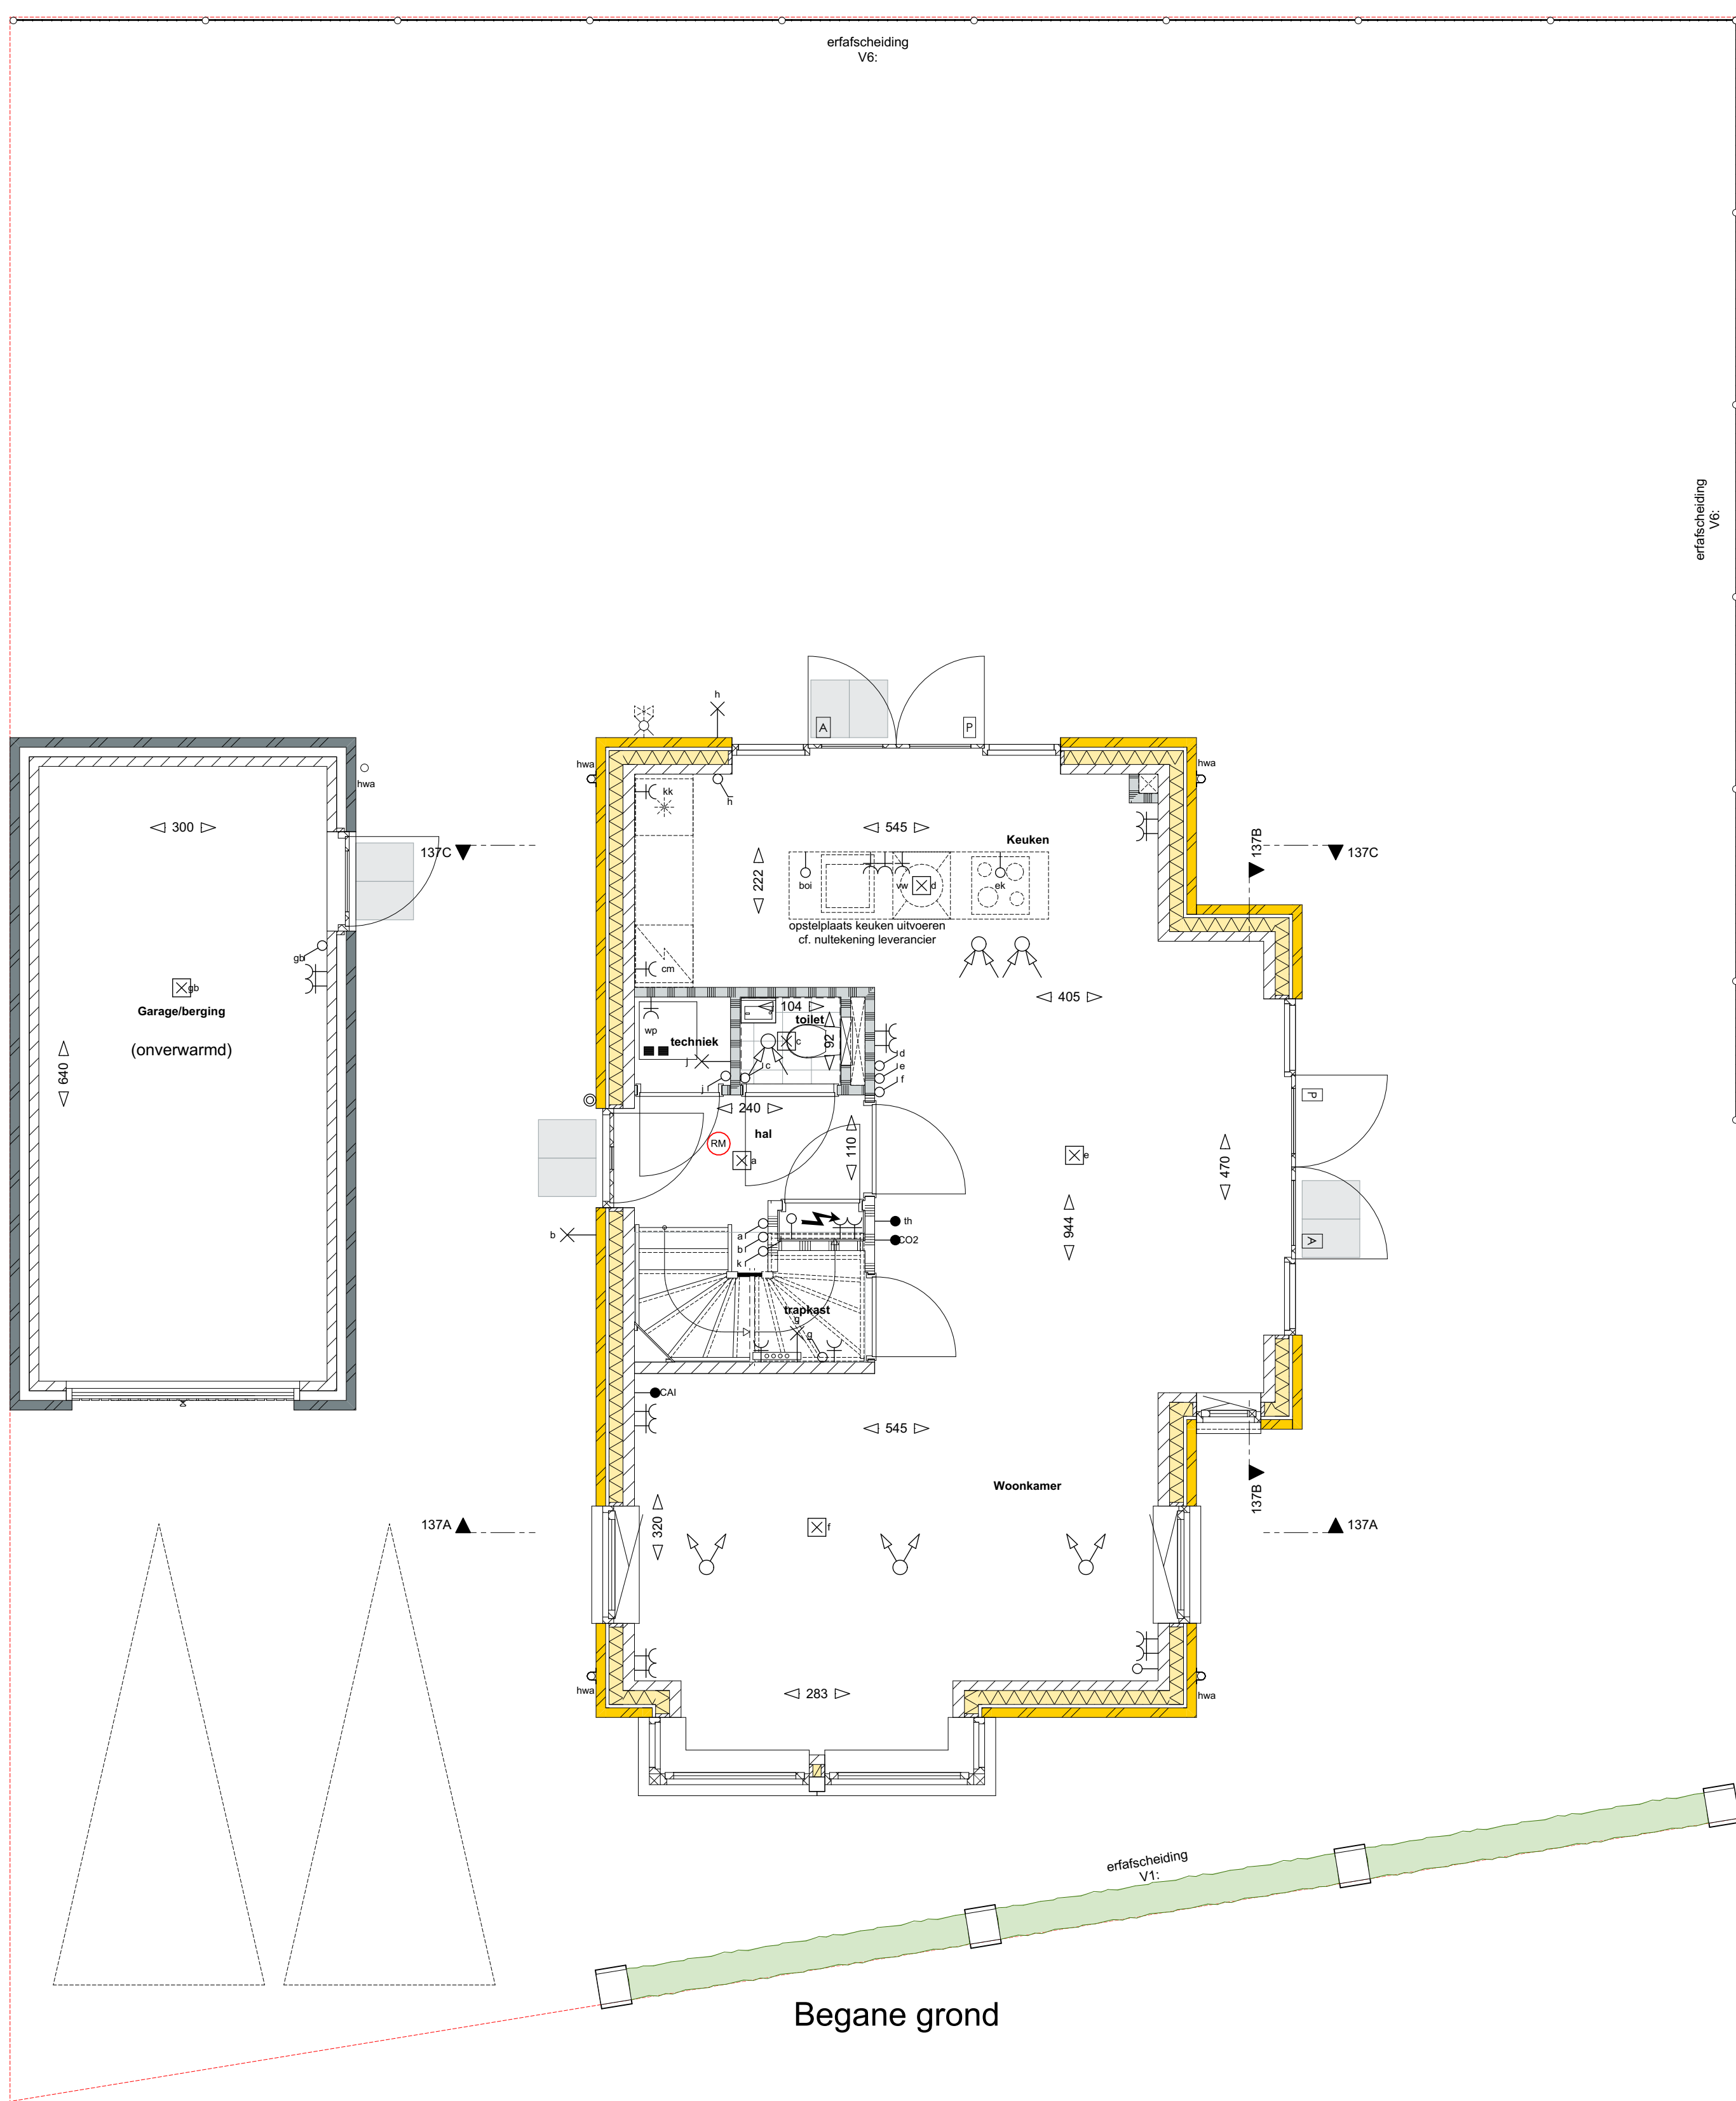


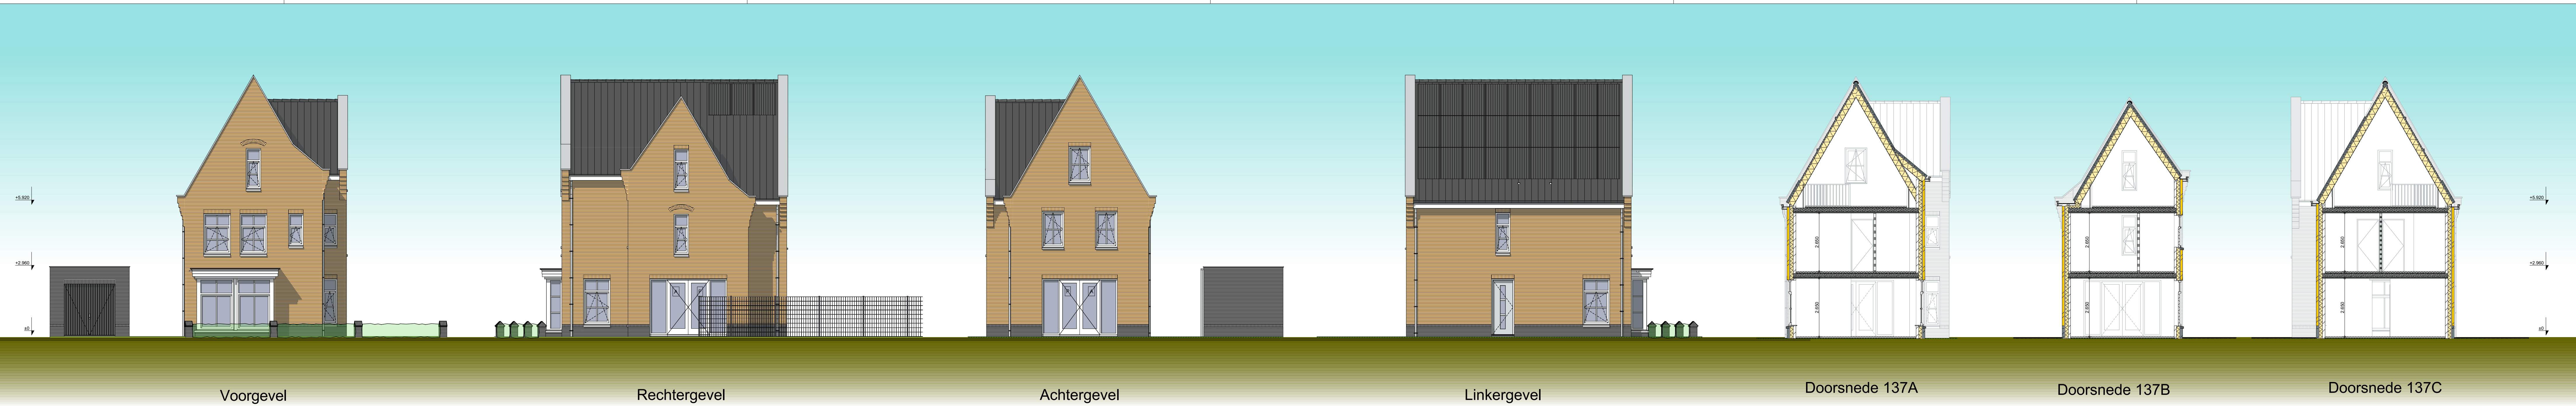

#### Afkortingen

kk koelkast  
boi boiler  
vw vaatwasser  
ek elektrische kookplaat  
afz afzuigkap  
wp warmtepomp  
vntv mechanische ventilatie  
th thermostaat  
wm wasmachine  
wd wasdroger  
hwa hemelwaterafvoer  
cm combi magnetron  
sp spuiwasmachine

#### Elektrische installaties


wisselschakelaar  
enkelpolige Schakelaar  
serie Schakelaar  
bedieningspaneel elektrische vloerverwarming  
enkele wandcontactdoos  
dubbele wandcontactdoos (duodoos)  
inbouwdoos met schakelaar voor pv  
panelen geard  
inbouwdoos mechanische ventilatie  
thermostaat  
buitenvoeler  
Co2 sensor mechanisch ventilatie  
centrale antenne installatie  
aansluiting  
loze leiding t.b.v. telefoon / centrale  
antenne / data  
WLAN access point bedraad  
centrale afdruk bakkamer met  
- aardwet, - waterleiding, - verwarming  
bedrukker  
zoemer  
wand lichtpunt  
plafond lichtpunt  
rookmelder  
deur actief (loopdeur)  
deur Passief  
pulschakelaar wtw  
schroefput  
elektrische vloerverwarming

#### Arceringen

gevelstenen (diverse kleuren)  
isolatie  
kalkzandsteen  
scheidingwand  
geluidwerende scheidingwand  
wandafwerking met tegels  
tegelswerk vloer

#### Installaties

boiler  
expansievat  
warmtepomp unit  
mechanische ventilatie  
toe-afvoer unit (wtw)  
opstelplaats wasmachine en wasdroger  
omvormer pv  
electrisch verwarmingselement  
verdelers cv = enkele wandcontactdoos  
Buitenkraan  
plafondafzuigpunt mechanische ventilatie  
plafondtoevoerpunt mechanische ventilatie  
wandafzuigpunt mechanische ventilatie  
wandtoevoerpunt mechanische ventilatie

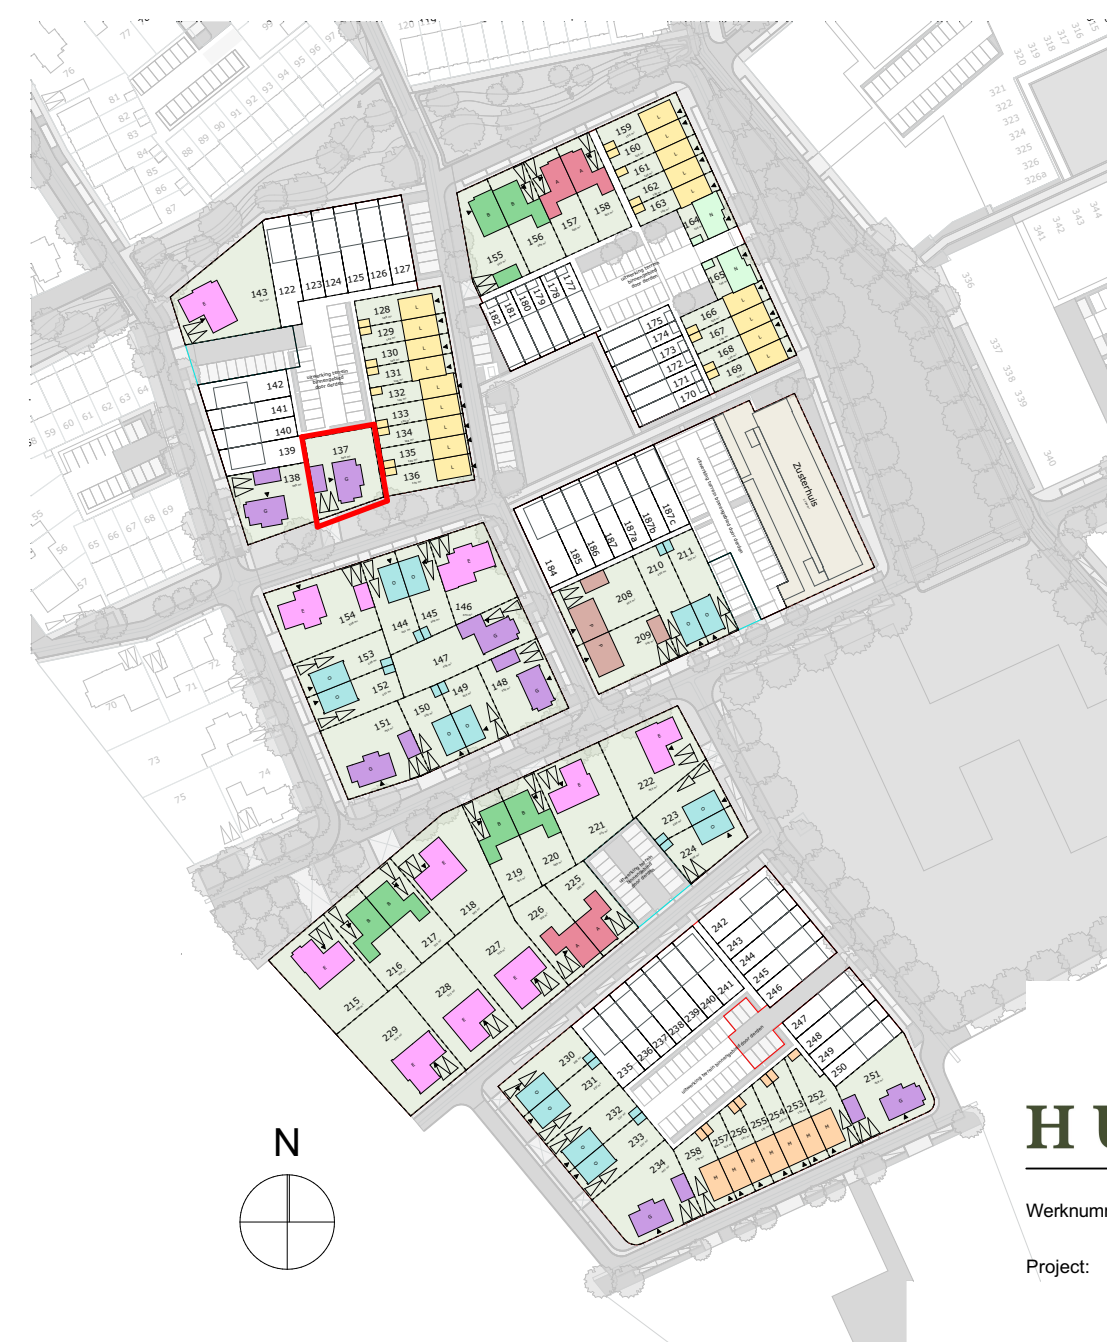

#### Algemeen

De posities en aantallen van de ventilatiepunten, radiatoren + afmeting, knieschotten & ventilatorroosters zijn indicatief, nader te bepalen n.a.v. ventilatie- en capaciteitsberekening na keuze uitbreidingsmogelijkheden en indelingsvarianten. De posities en aantallen hemelwaterafvoeren en PV-panelen kunnen na keuze uitbreidingsmogelijkheden afwijken. Keuken en sanitair volgens D-taakomschrijving leverancier

\* Alle maten in centimeters  
\* Kleine wijzigingen voorbehouden  
\* Aan maatvoering kunnen geen rechten worden ontleend  
\* Positie installatiesymbolen zijn indicatief  
\* PV panelen en overige installaties zijn indicatief weergegeven  
\* Dakdoorvoeren zijn indicatief aangegeven

**HUYSACKERS**

Werknummer: 2018408.1  
Project: Woningen Huysackers  
fase 2a te Veldhoven  
Opdrachtgever: Fioreffe II B.V.  
adres: Kruisstraat 72  
postcode: 5025AC  
plaats: Eindhoven  
telefoon: +31402390101

Tekeningnummer: VT137  
Ondersceit: Kavel 137  
Fase: Verkoop tekeningen  
Statut:   
Schact: 1:50, 1:100  
Opmerking:   
Datum: maandag 17 februari 2020