





voorgevel
1 : 100




zijgevel rechts
1 : 100

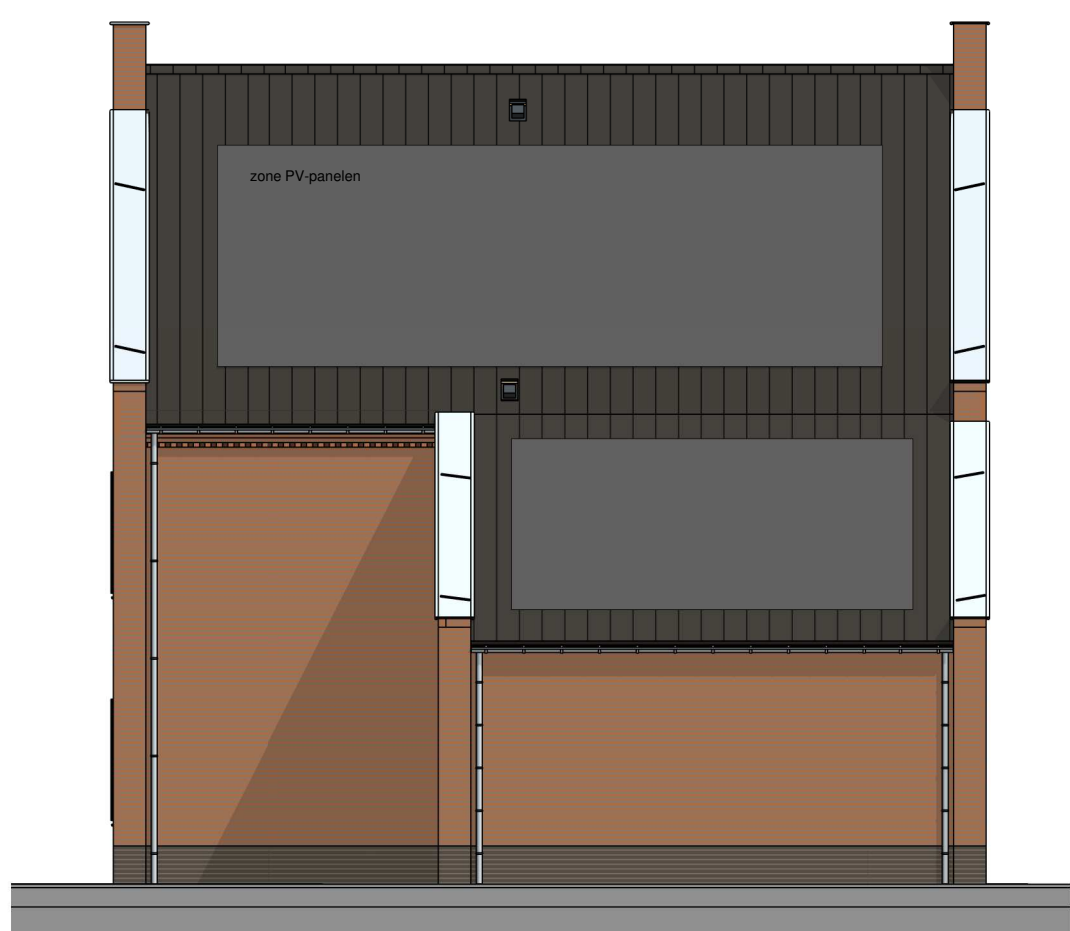


achtergevel
1 : 100

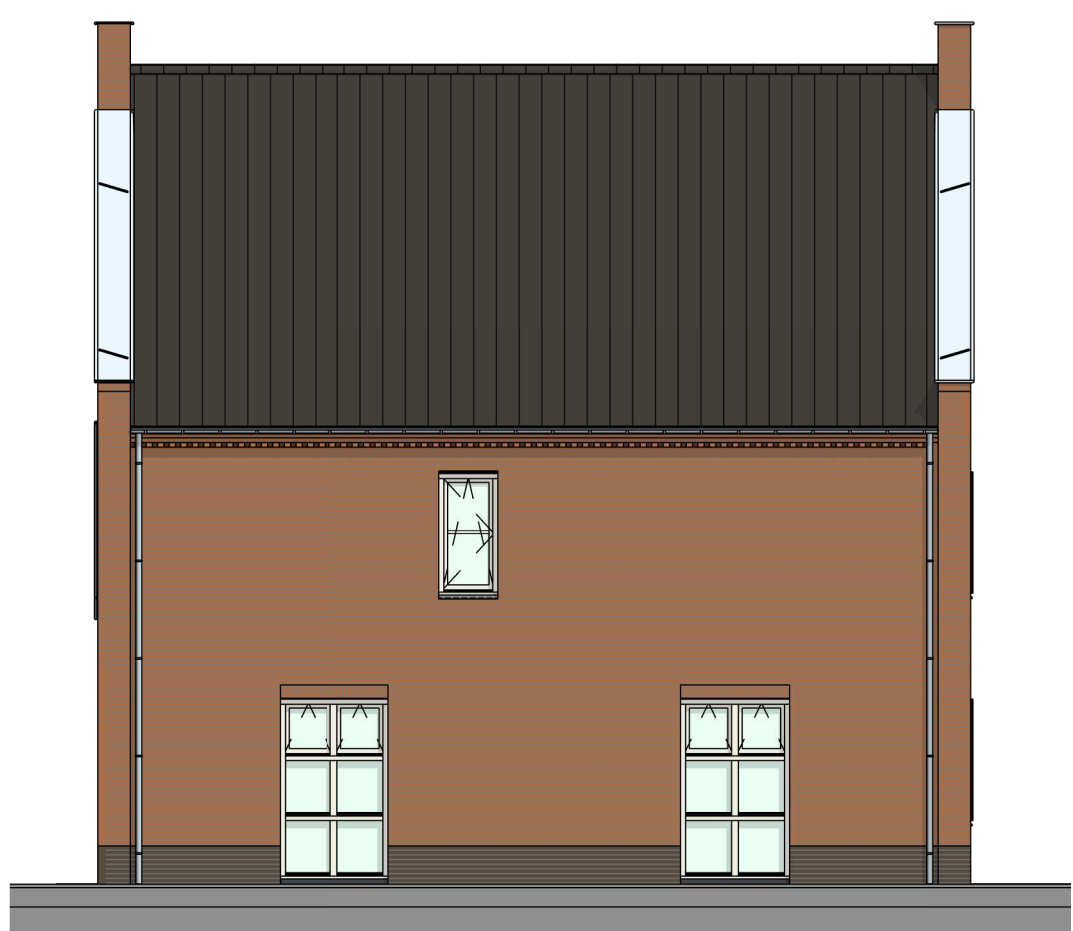


zijgevel links
1 : 100

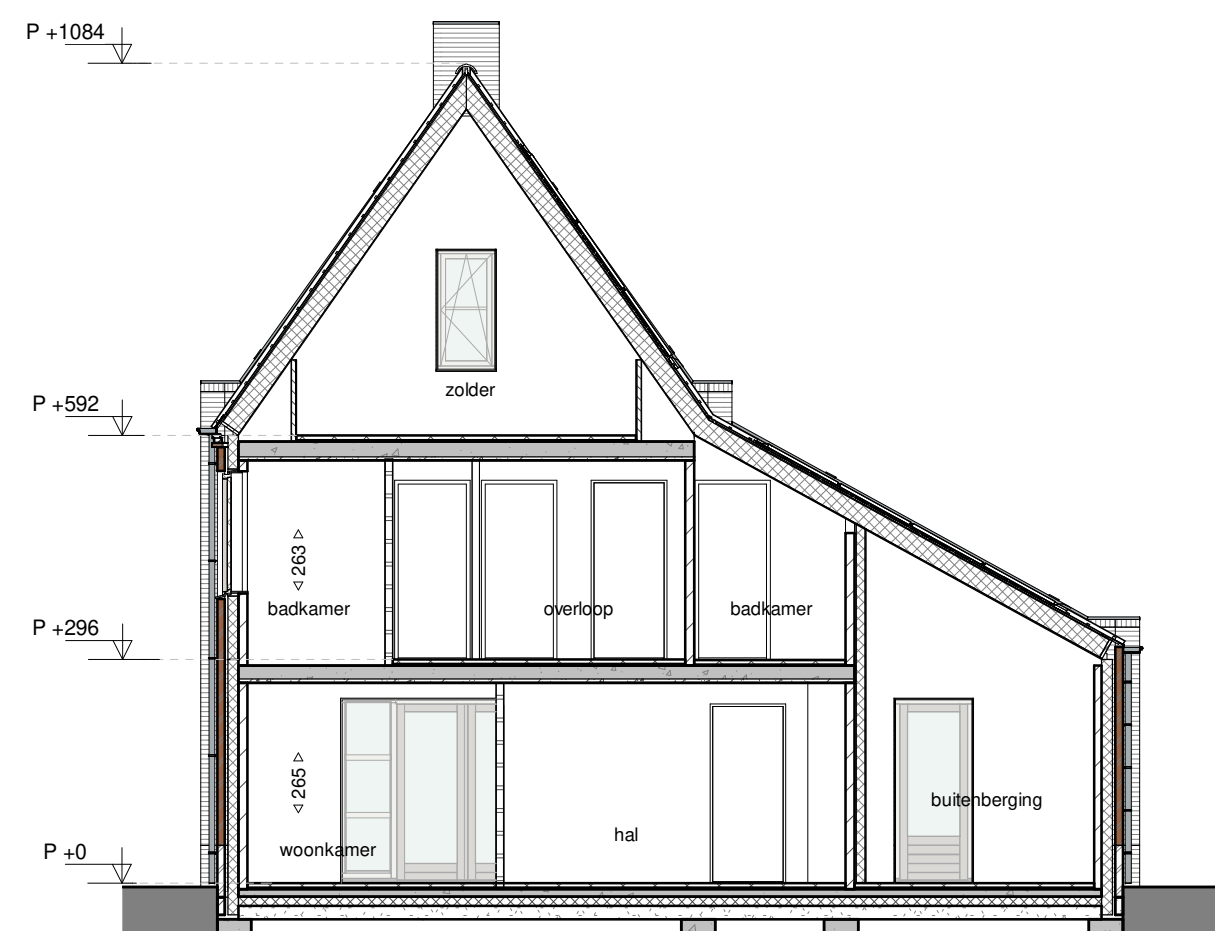


dwarsdoorsnede
1 : 100

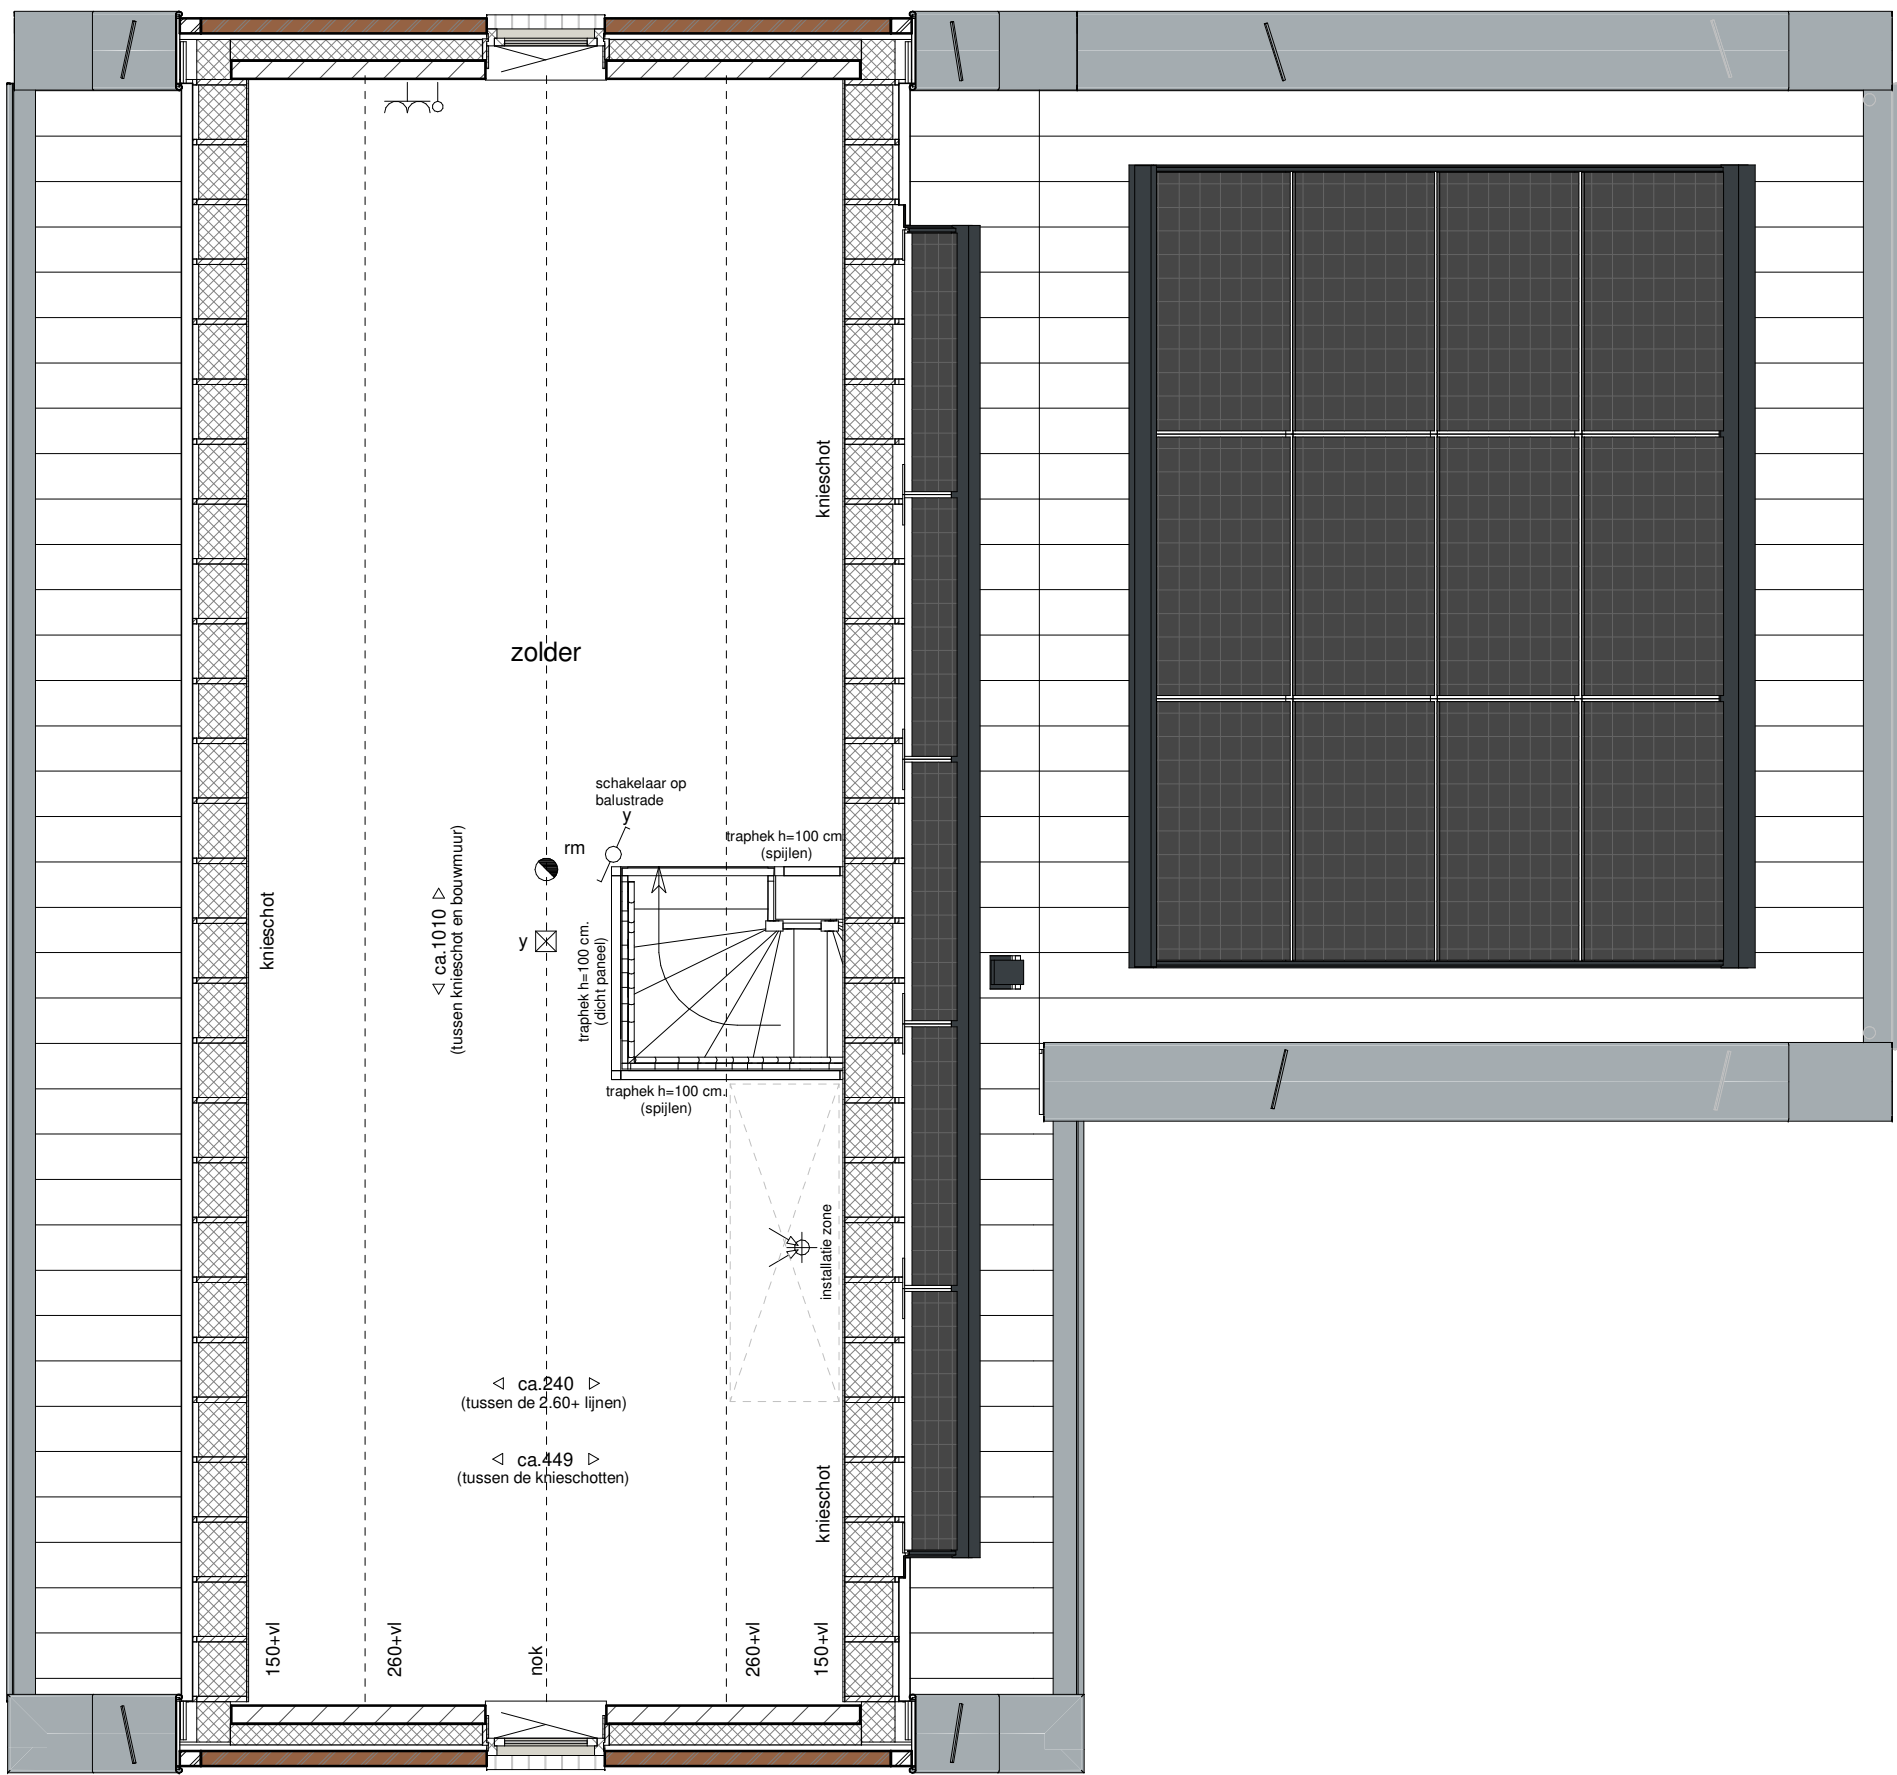

tweede verdieping
1 : 50

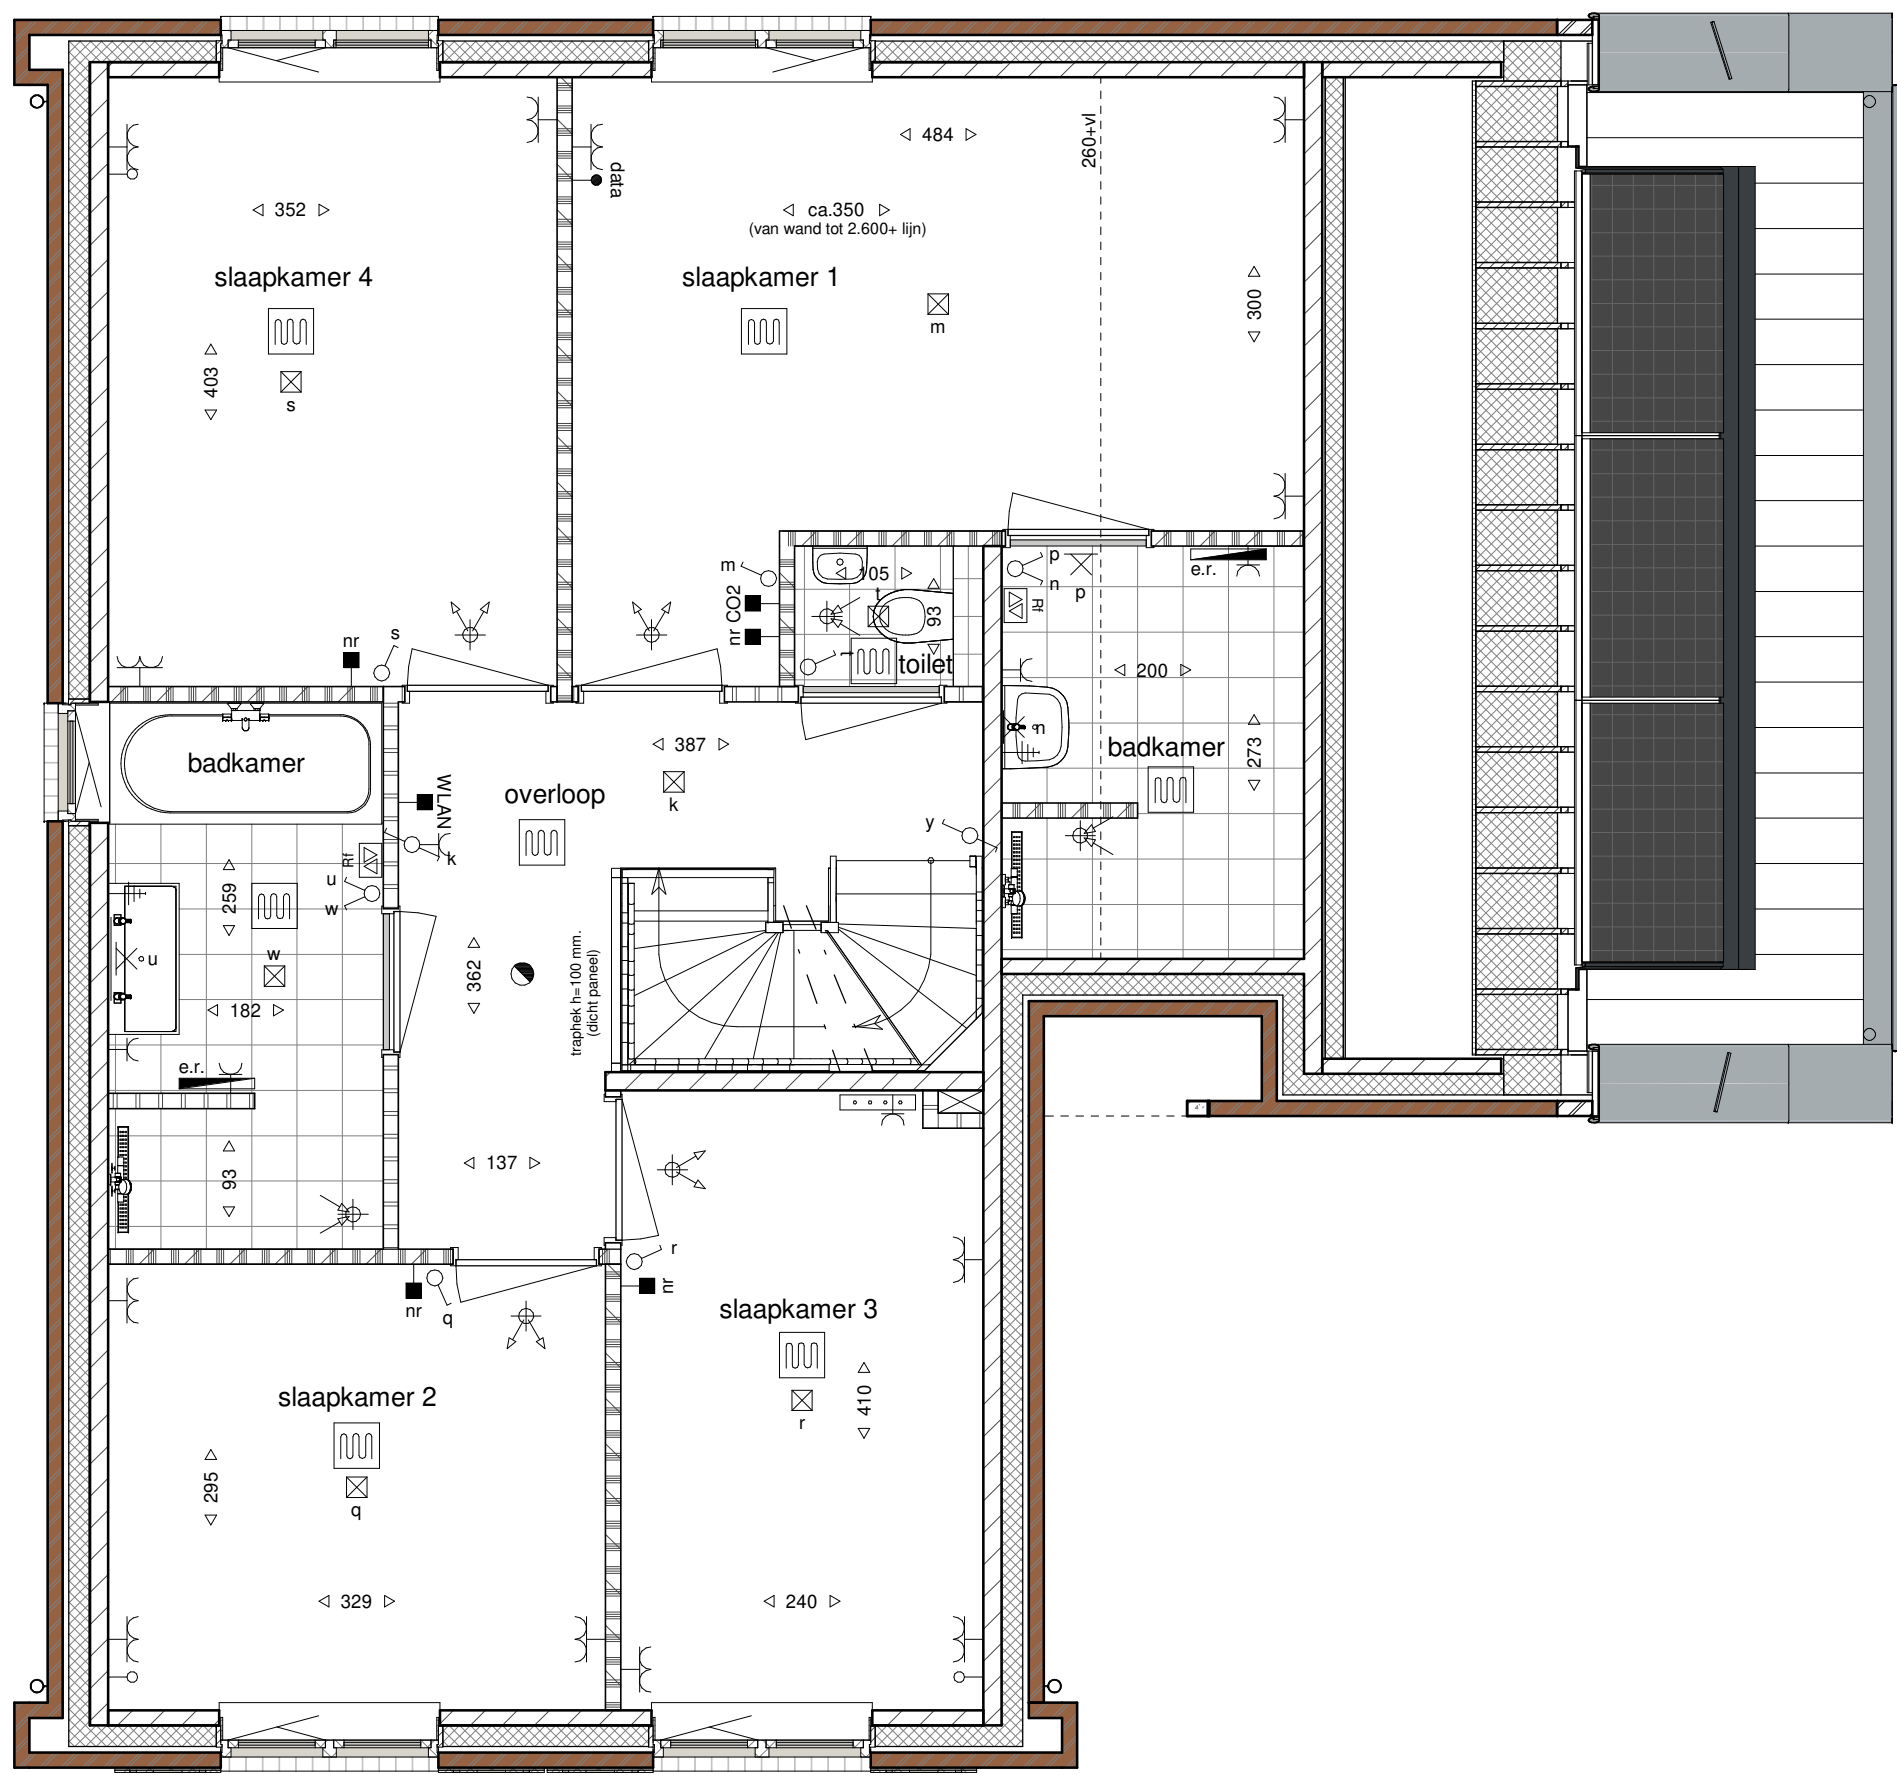

eerste verdieping
1 : 50

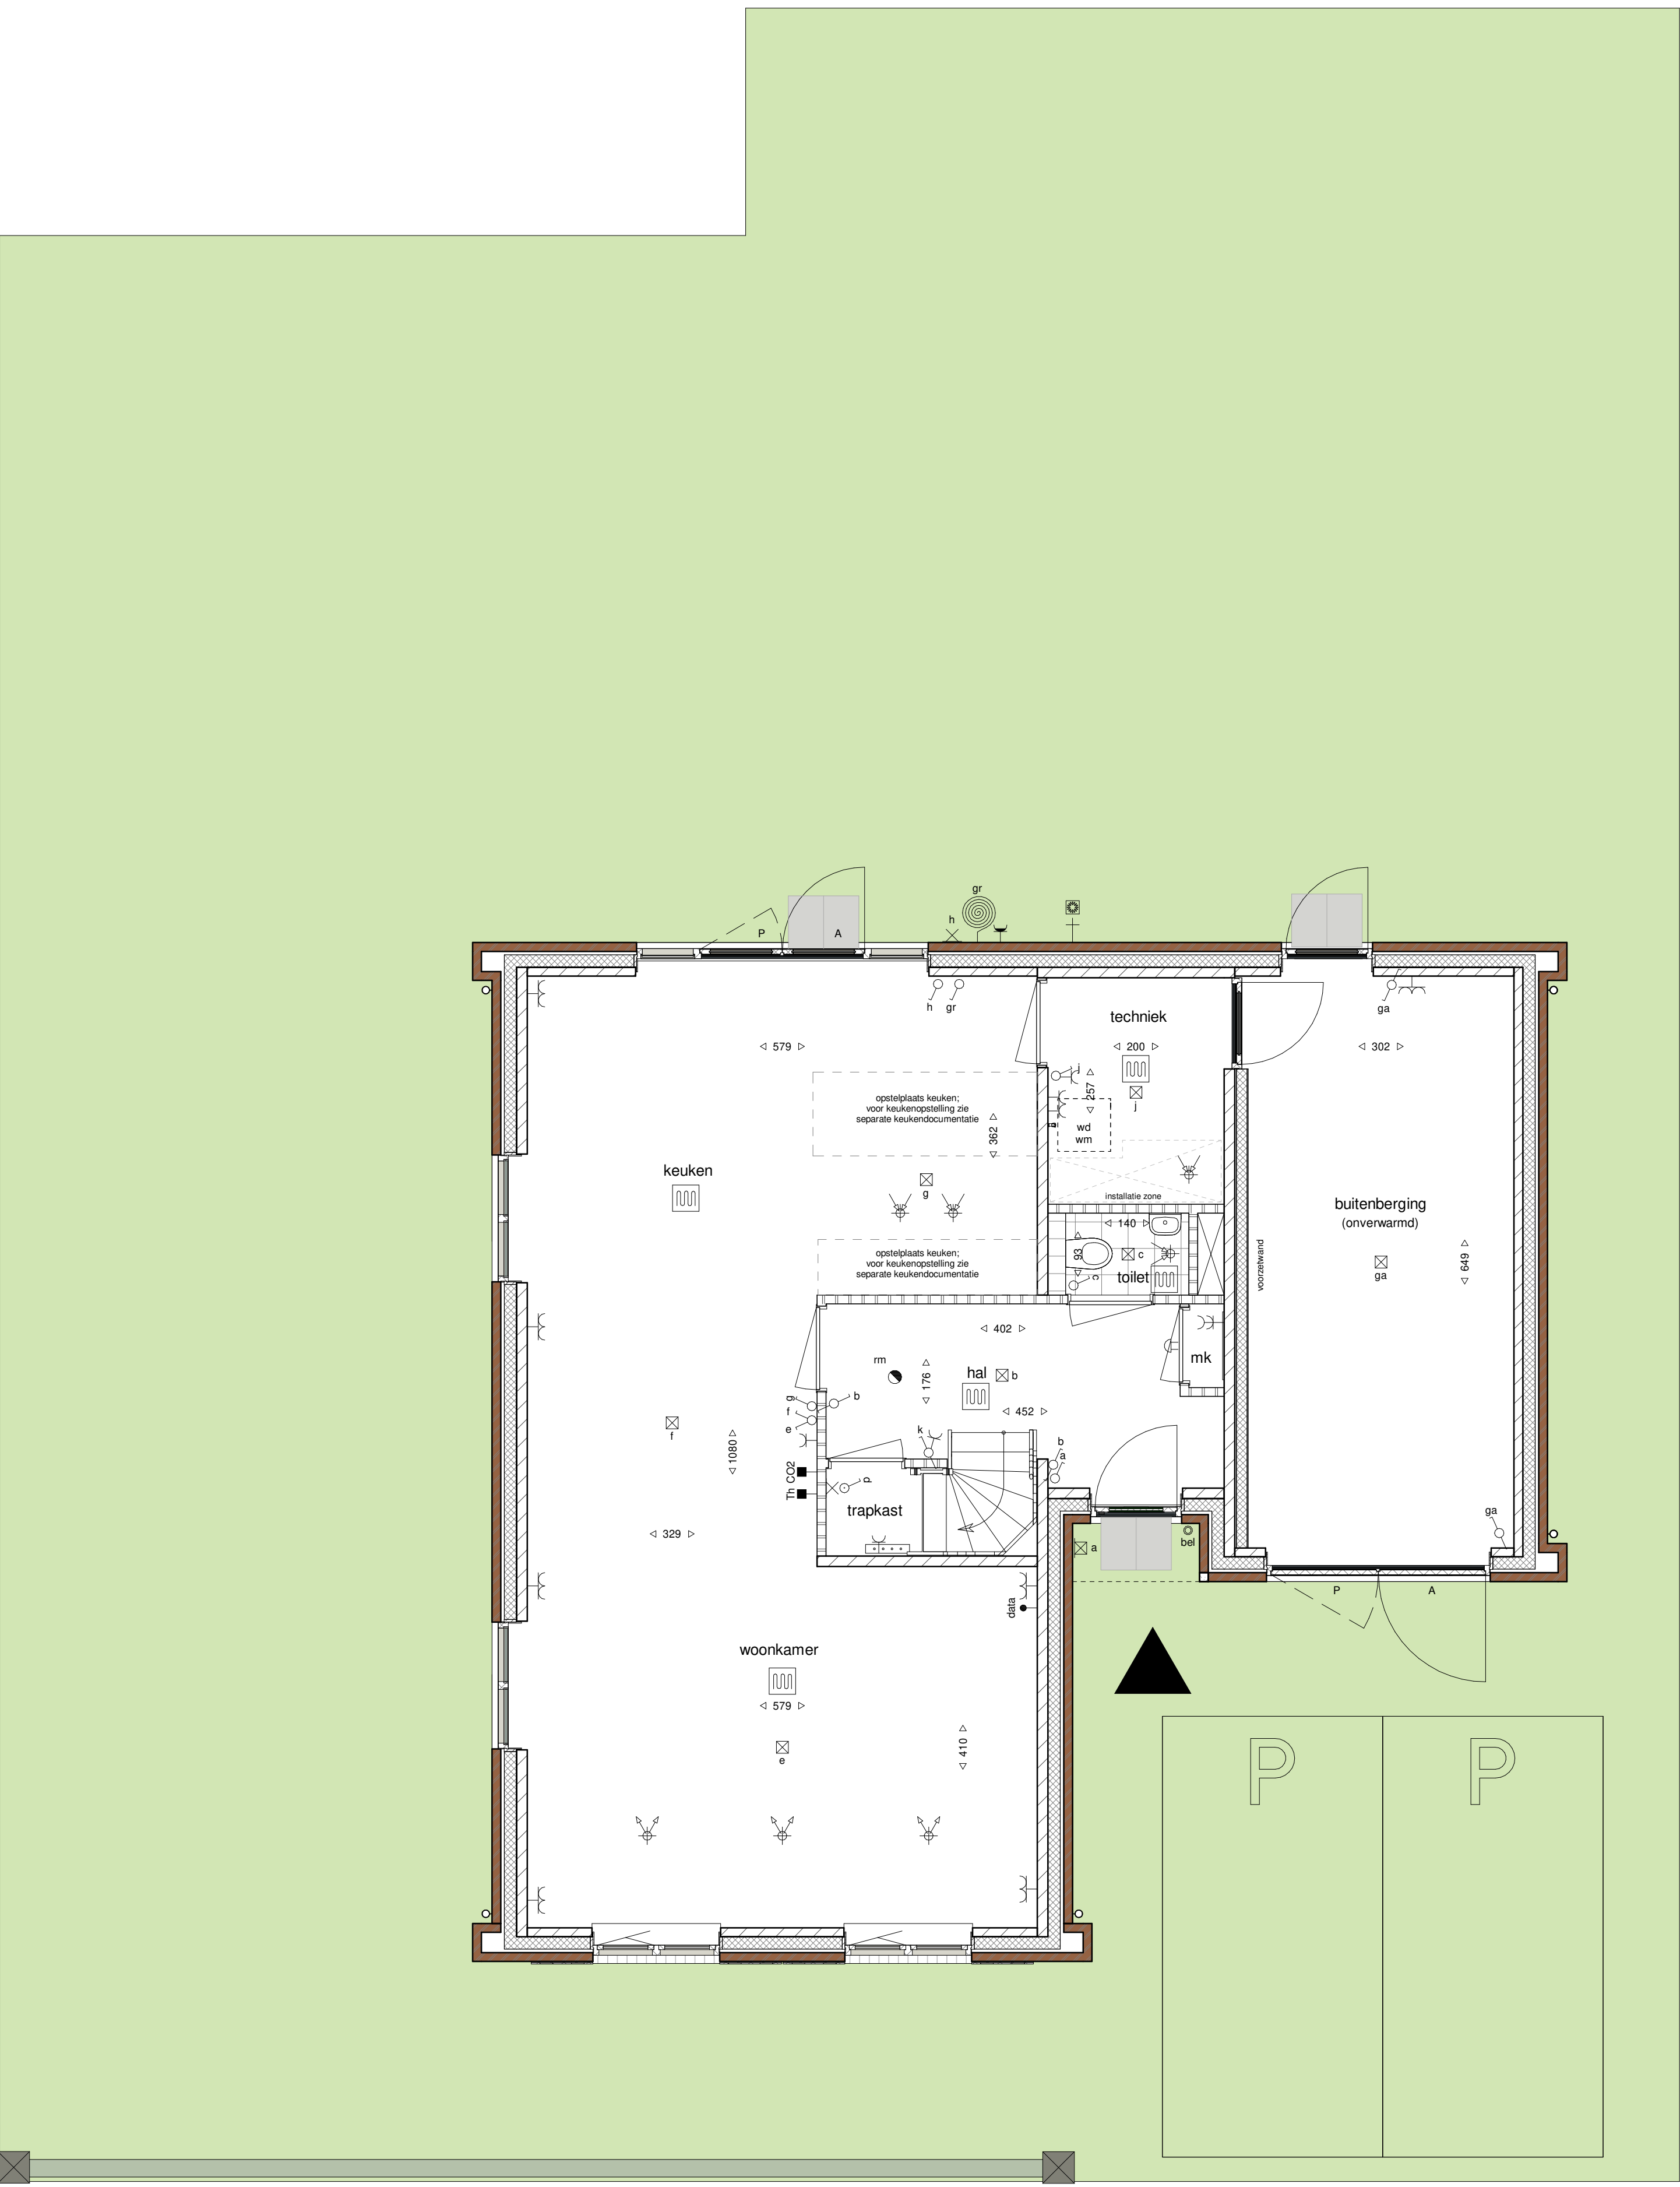

begane grond
1 : 50

Elektrische Installaties		Arceringen	
	Wisselschakelaar		gevelstenen (diverse kleuren)
	Enkelpolige Schakelaar		isolatie
	Serie Schakelaar		kalkzandsteen
	Schakelaar gecombineerd met enkele wandcontactdoos		scheidingwand
	Enkele wandcontactdoos		geluderende scheidingwand
	Dubbele wandcontactdoos verticaal		wandafwerking met tegels
	Dubbele wandcontactdoos horizontaal		tegelwerk vloer
	Enkele wandcontactdoos spatwaterdicht	Installaties	
	Thermostaat		opstelplaats wasmachine en wasdroger
	Co2 sensor mechanische ventilatie		elektrisch verwarmingselement
	WLAN access point		verdelers cv
	Data installatie aansluiting		plafondzuigpunt mechanische ventilatie
	Loze leiding		plafondtoevoerpunt mechanische ventilatie
	Centrale aarpunt badkamer		ruimte voorzien van vloerverwarming
	Beldrukker		grondkabel (met schakelaar)
	Zoemer		naregeling thermostaat
	Wand lichtpunt		RI afstandbediening WTW
	Plafond lichtpunt		
	Rookmelder		
	Wand lichtpunt met armatuur		
	Deur: actief (loopdeur)		
	Deur: Passief		
	Buitenkraan		
	Schrobputje		



HUYSACKERS

Werknummer: **AVB - Vel006**

Project: **Woningen Huysackers te Veldhoven**

Opdrachtgever: **Florefte II B.V.**

Streekl. Noordvliet 72
postcode: 5623AC
plaats: Breda
telefoon: +31432555737

Tekeningnummer: **VK405**

Onderdeel: **overzichtstekering kavel 405**

Fase: **Verkooptekeningen**

Status: **definitief**

Schaal: **1:100 / 1:50**

Opmerking:

Datum: **26-03-2021**

Algemeen

De posities en aantallen van de technische installaties en knieschotten zijn indicatief, nader te bepalen n.a.v. ventilatie- en capaciteitsberekening na keuze uitbreidingsmogelijkheden en indelingsvarianten.

- * alle maten in centimeters
- * kleine wijzigingen voorbehouden
- * aan maatvoering kunnen geen rechten worden ontleend