



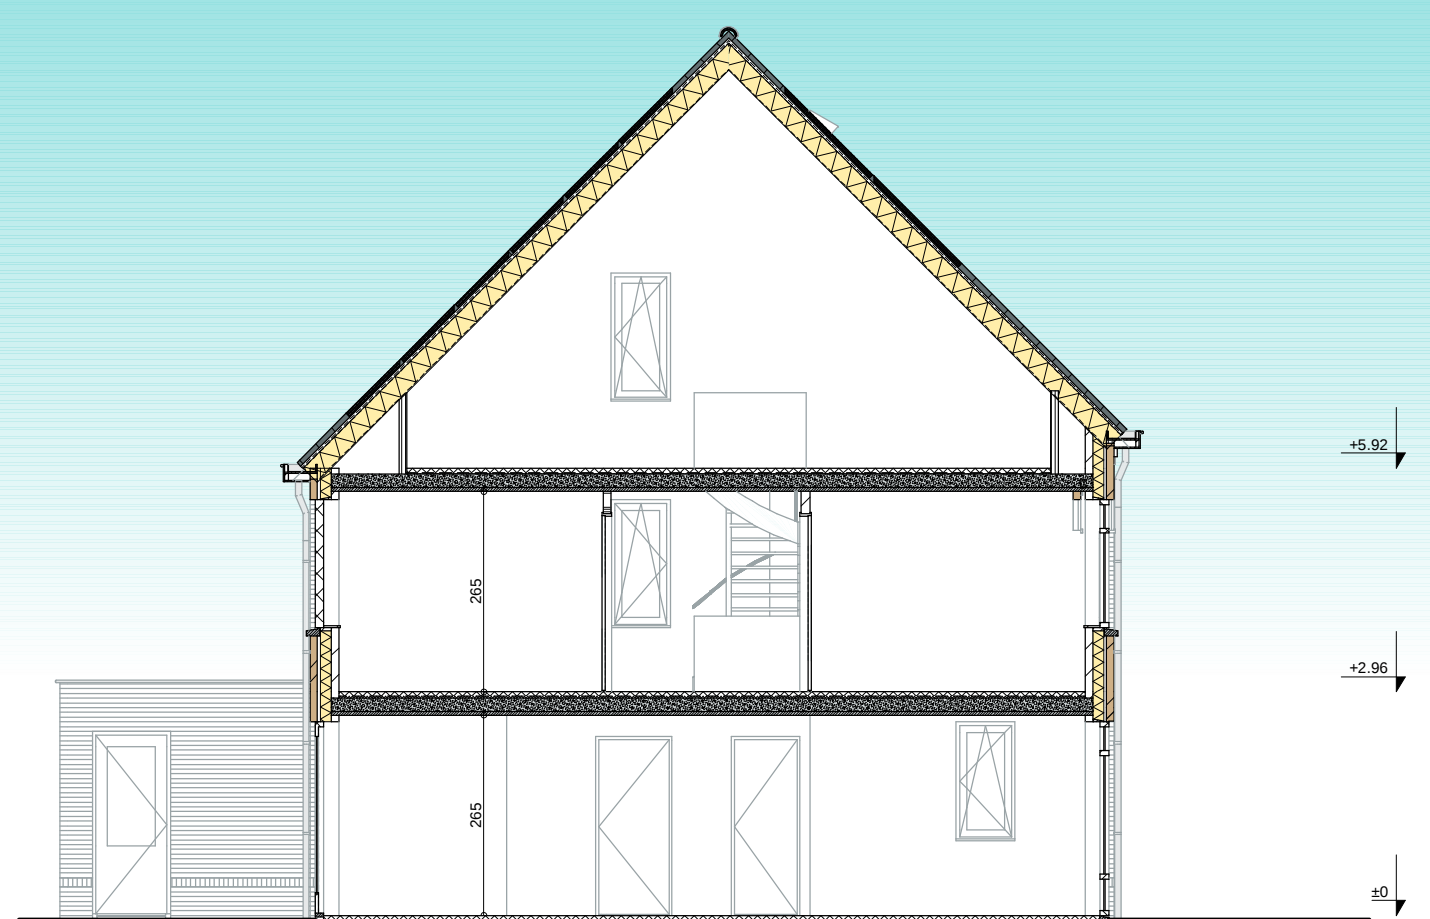

Rechtergevel

Doorsnede 107

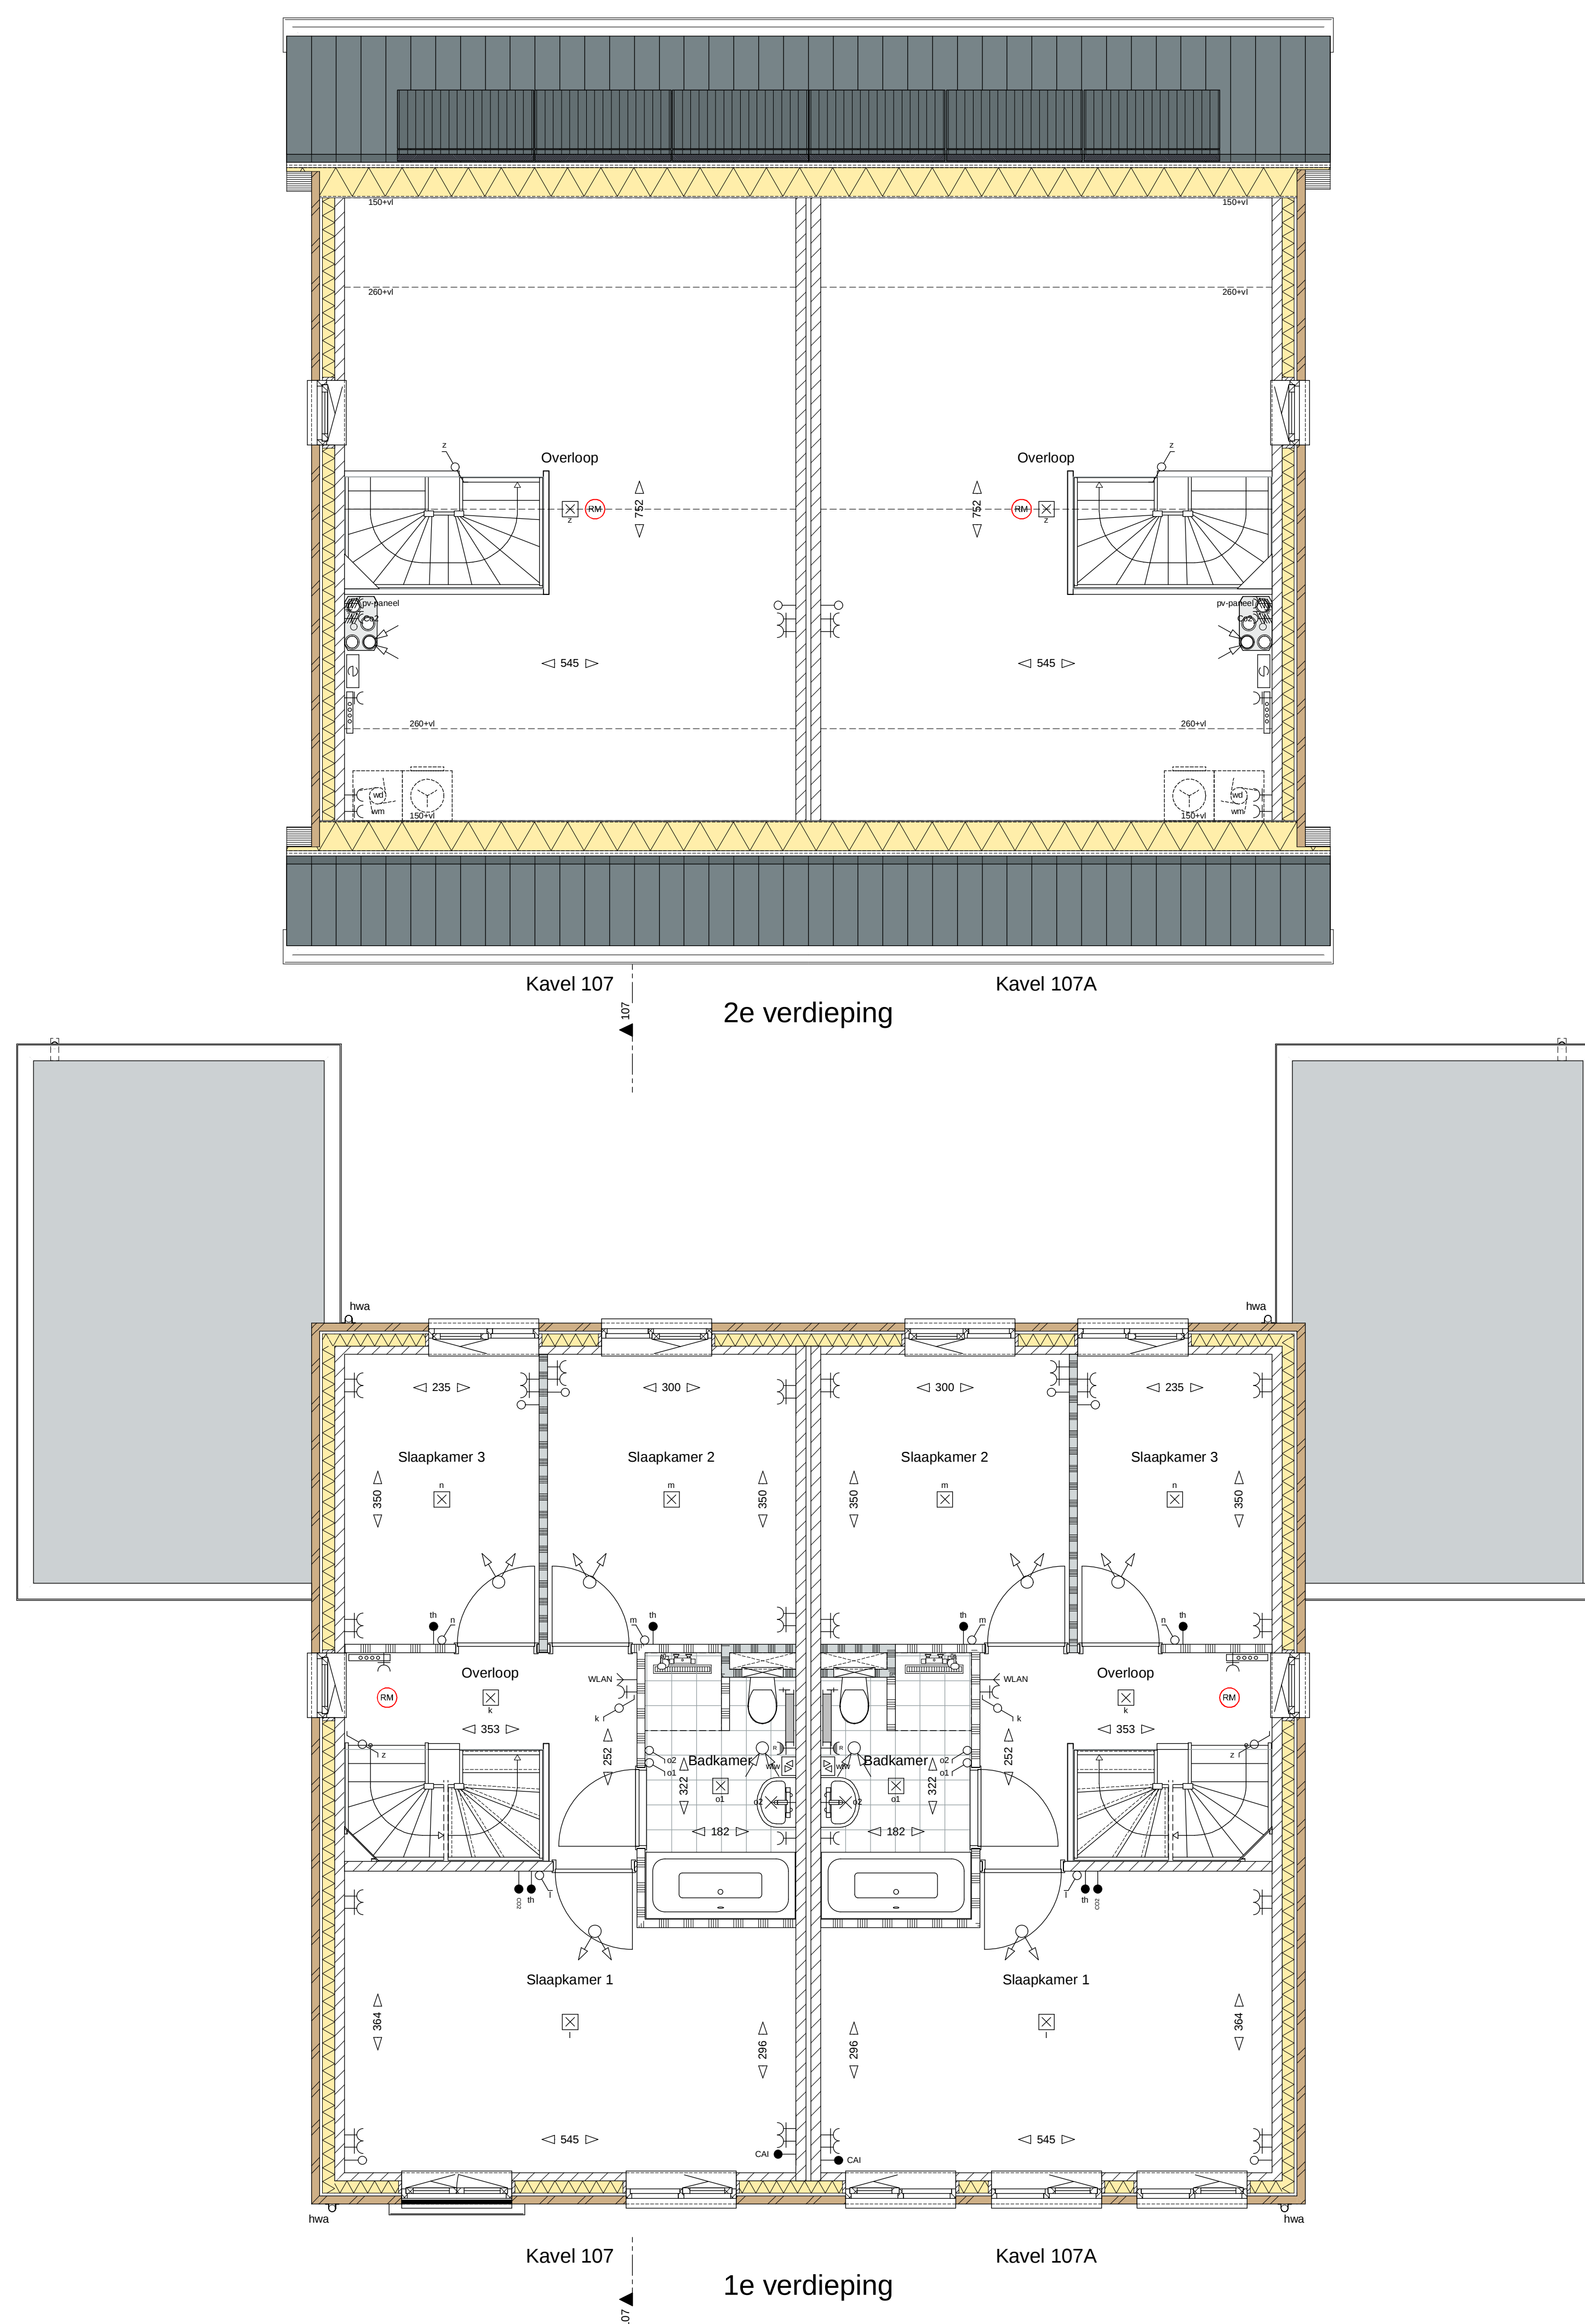

Algemeen

De posities en aantallen van de m.v.-punten, radiatoren + afmeting, knieschotten + ventilatieroosters zijn indicatief, nader te bepalen n.a.v. ventilatie- en capaciteitsberekening na keuze uitbreidingsmogelijkheden en indelingsvragen.

De posities en aantallen harnesventilatoren en PV-panelen kunnen na keuze uitbreidingsmogelijkheden afwijken.

Kruisen en sanitair volgens O-bekering leverancier

- * Alle maten in centimeters
- * Kleine wijzigingen voorbehouden
- * Aan aanbreiding kunnen geen rechten worden ontleend
- * Positie installatiesymbolen zijn indicatief
- * PV-panelen en overige installaties zijn indicatief weergegeven
- * Dakdoelnummers zijn indicatief aangegeven



HUYSAKCKERS

Verhuurnummer: **2018103.1**

Project: **Woningen Huysackers te Veldhoven**

Opdrachtnummer: **Floreffe II B.V.**

adres: Kerkstraat 72
 postbus 402342
 (plaats: Eindhoven)
 telefoon: 040-2629017

Tekeningnummer:	VT12-107 VFO	
Onderdeel:	BLOK 2 - Kavel 107 & 107A	
Fase:	Verkooptekeningen	
Status:	In bewerking	
Schaal:	1:50, 1:100	
Opmerking:		
Datum:		maandag 15 april 2019