

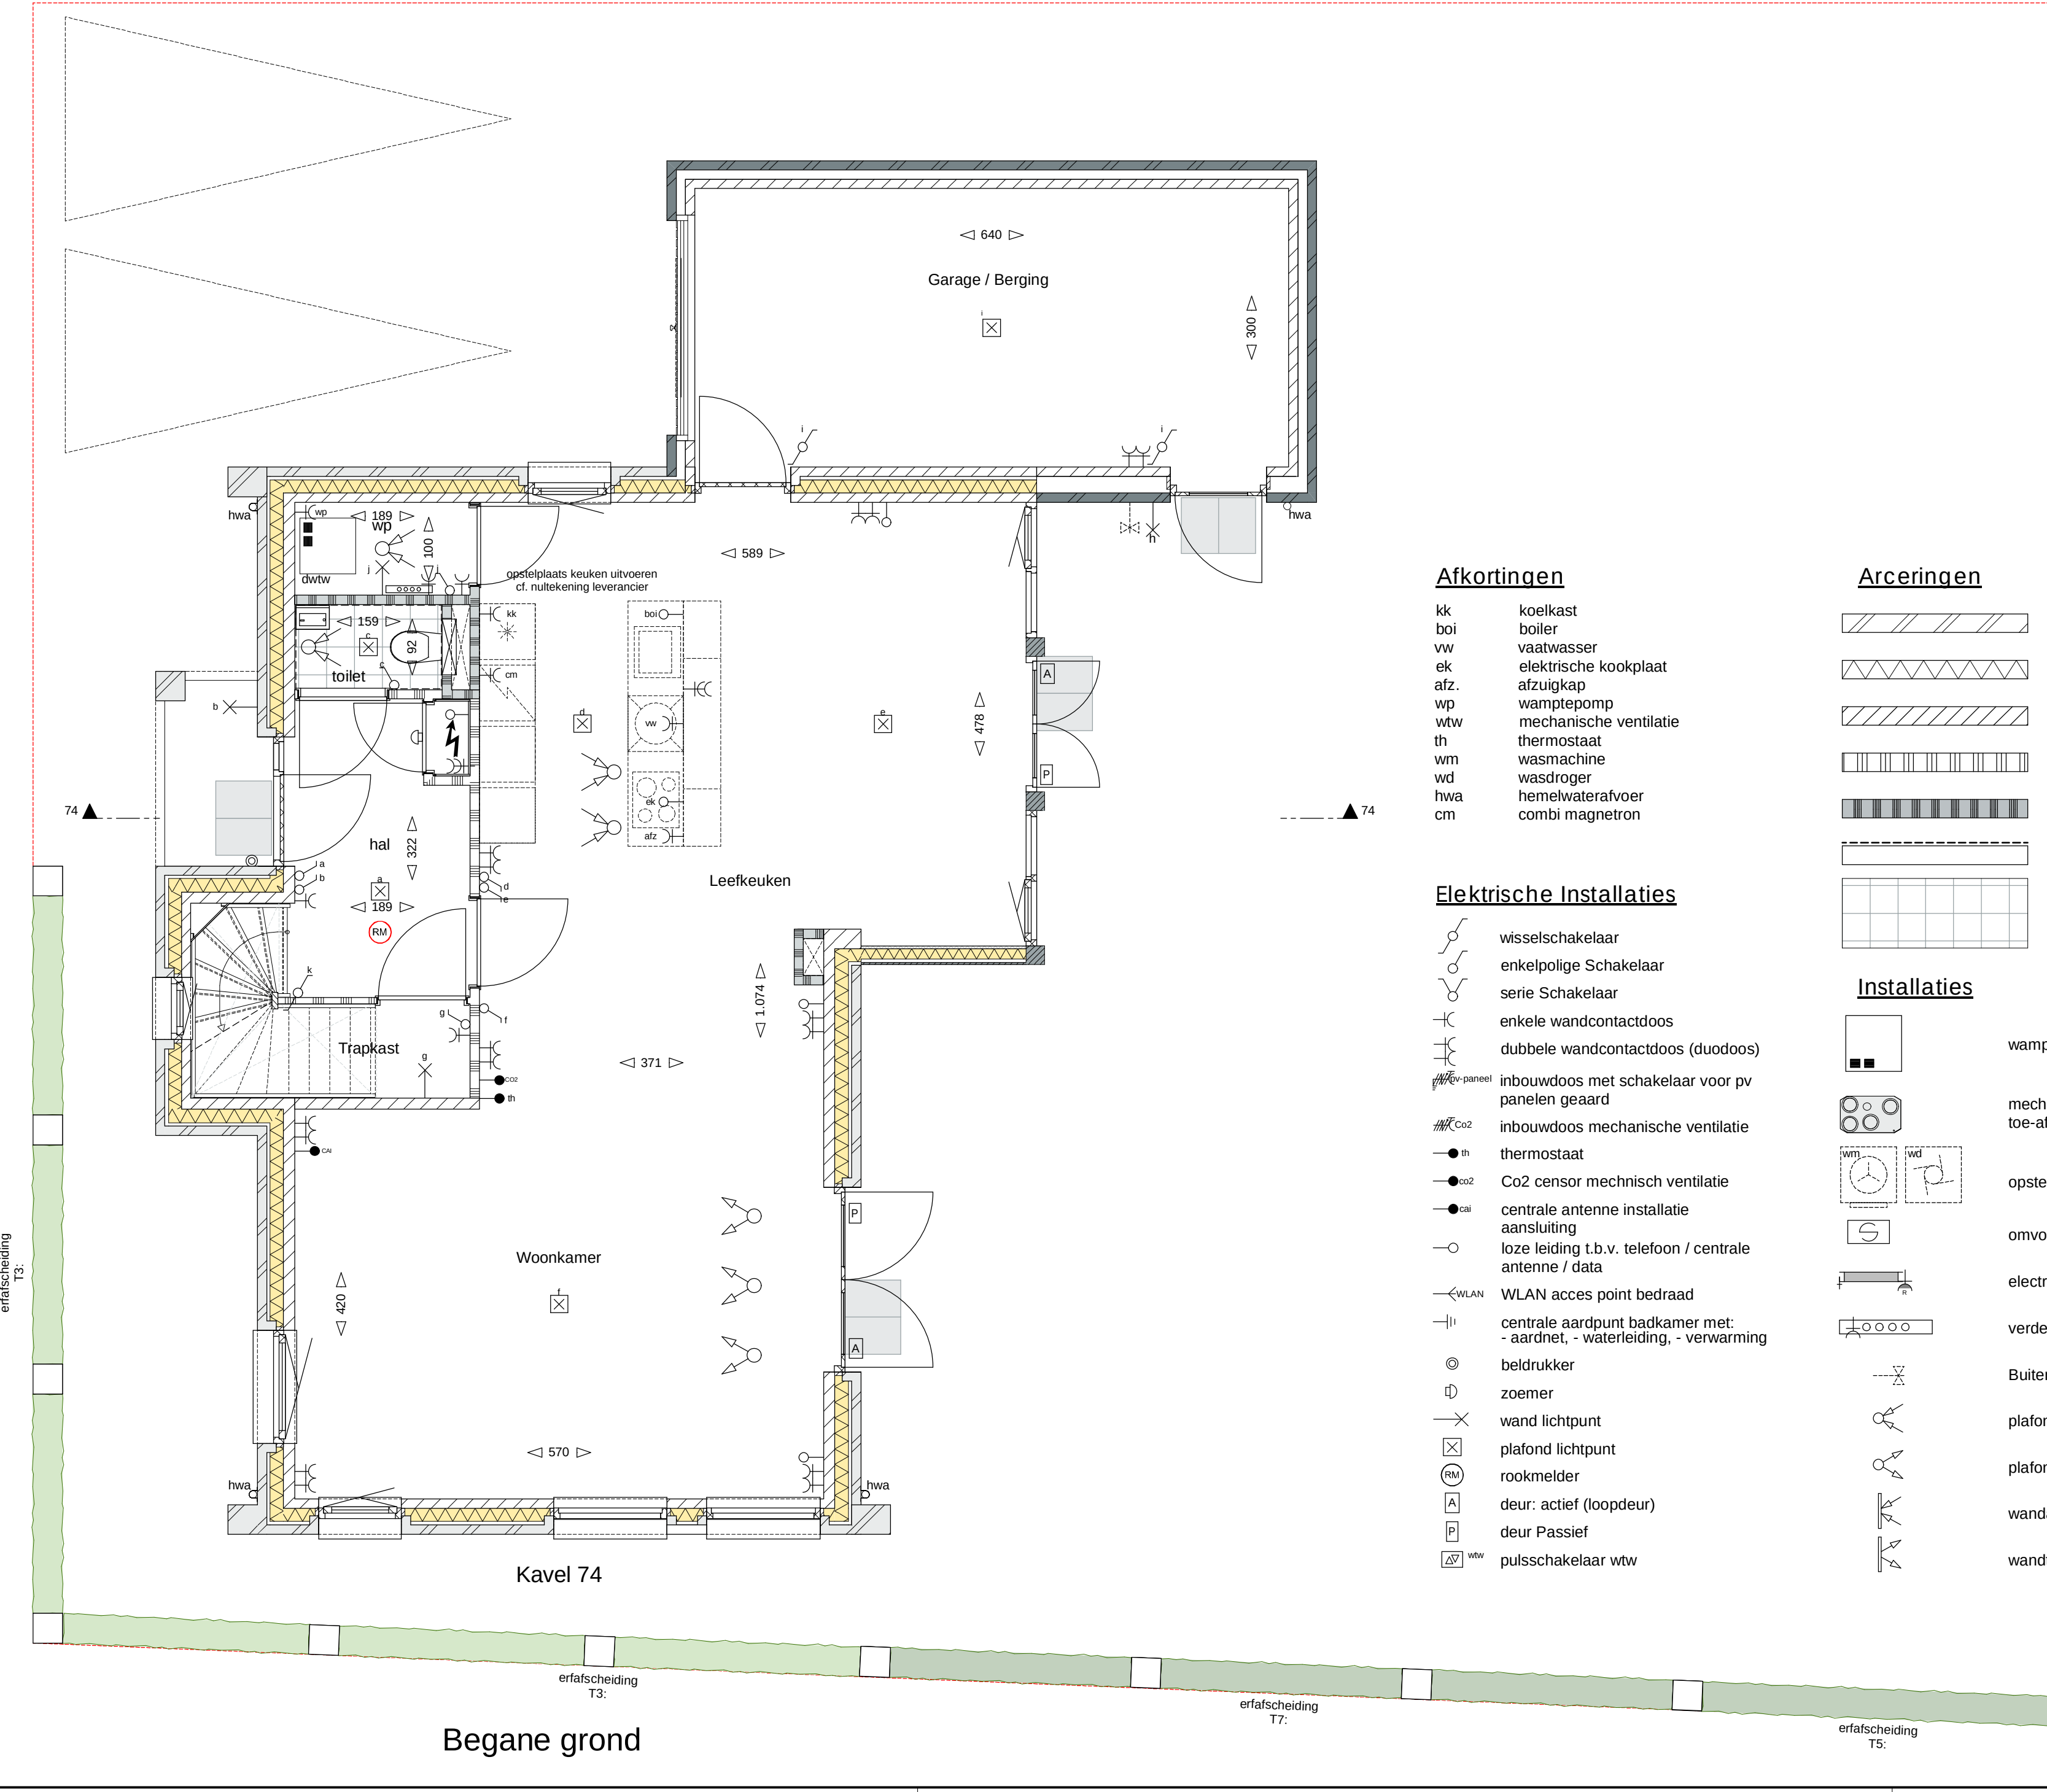
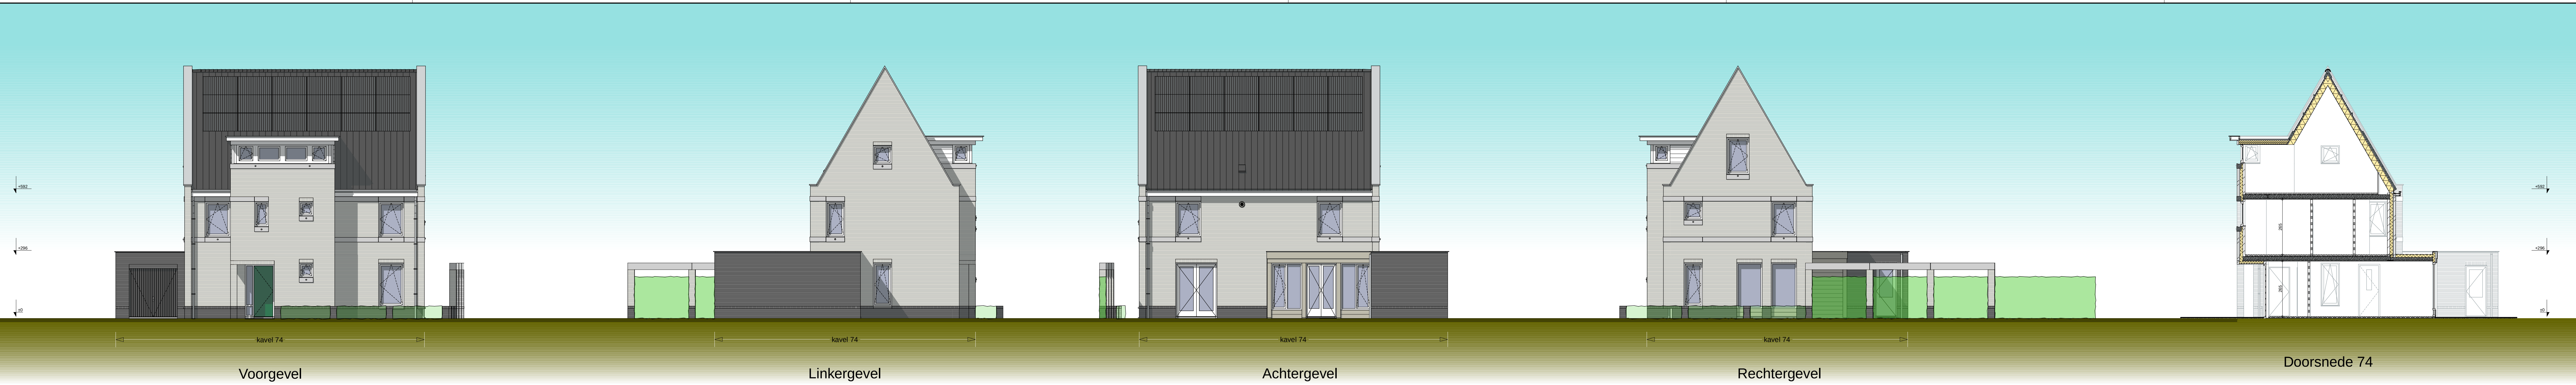


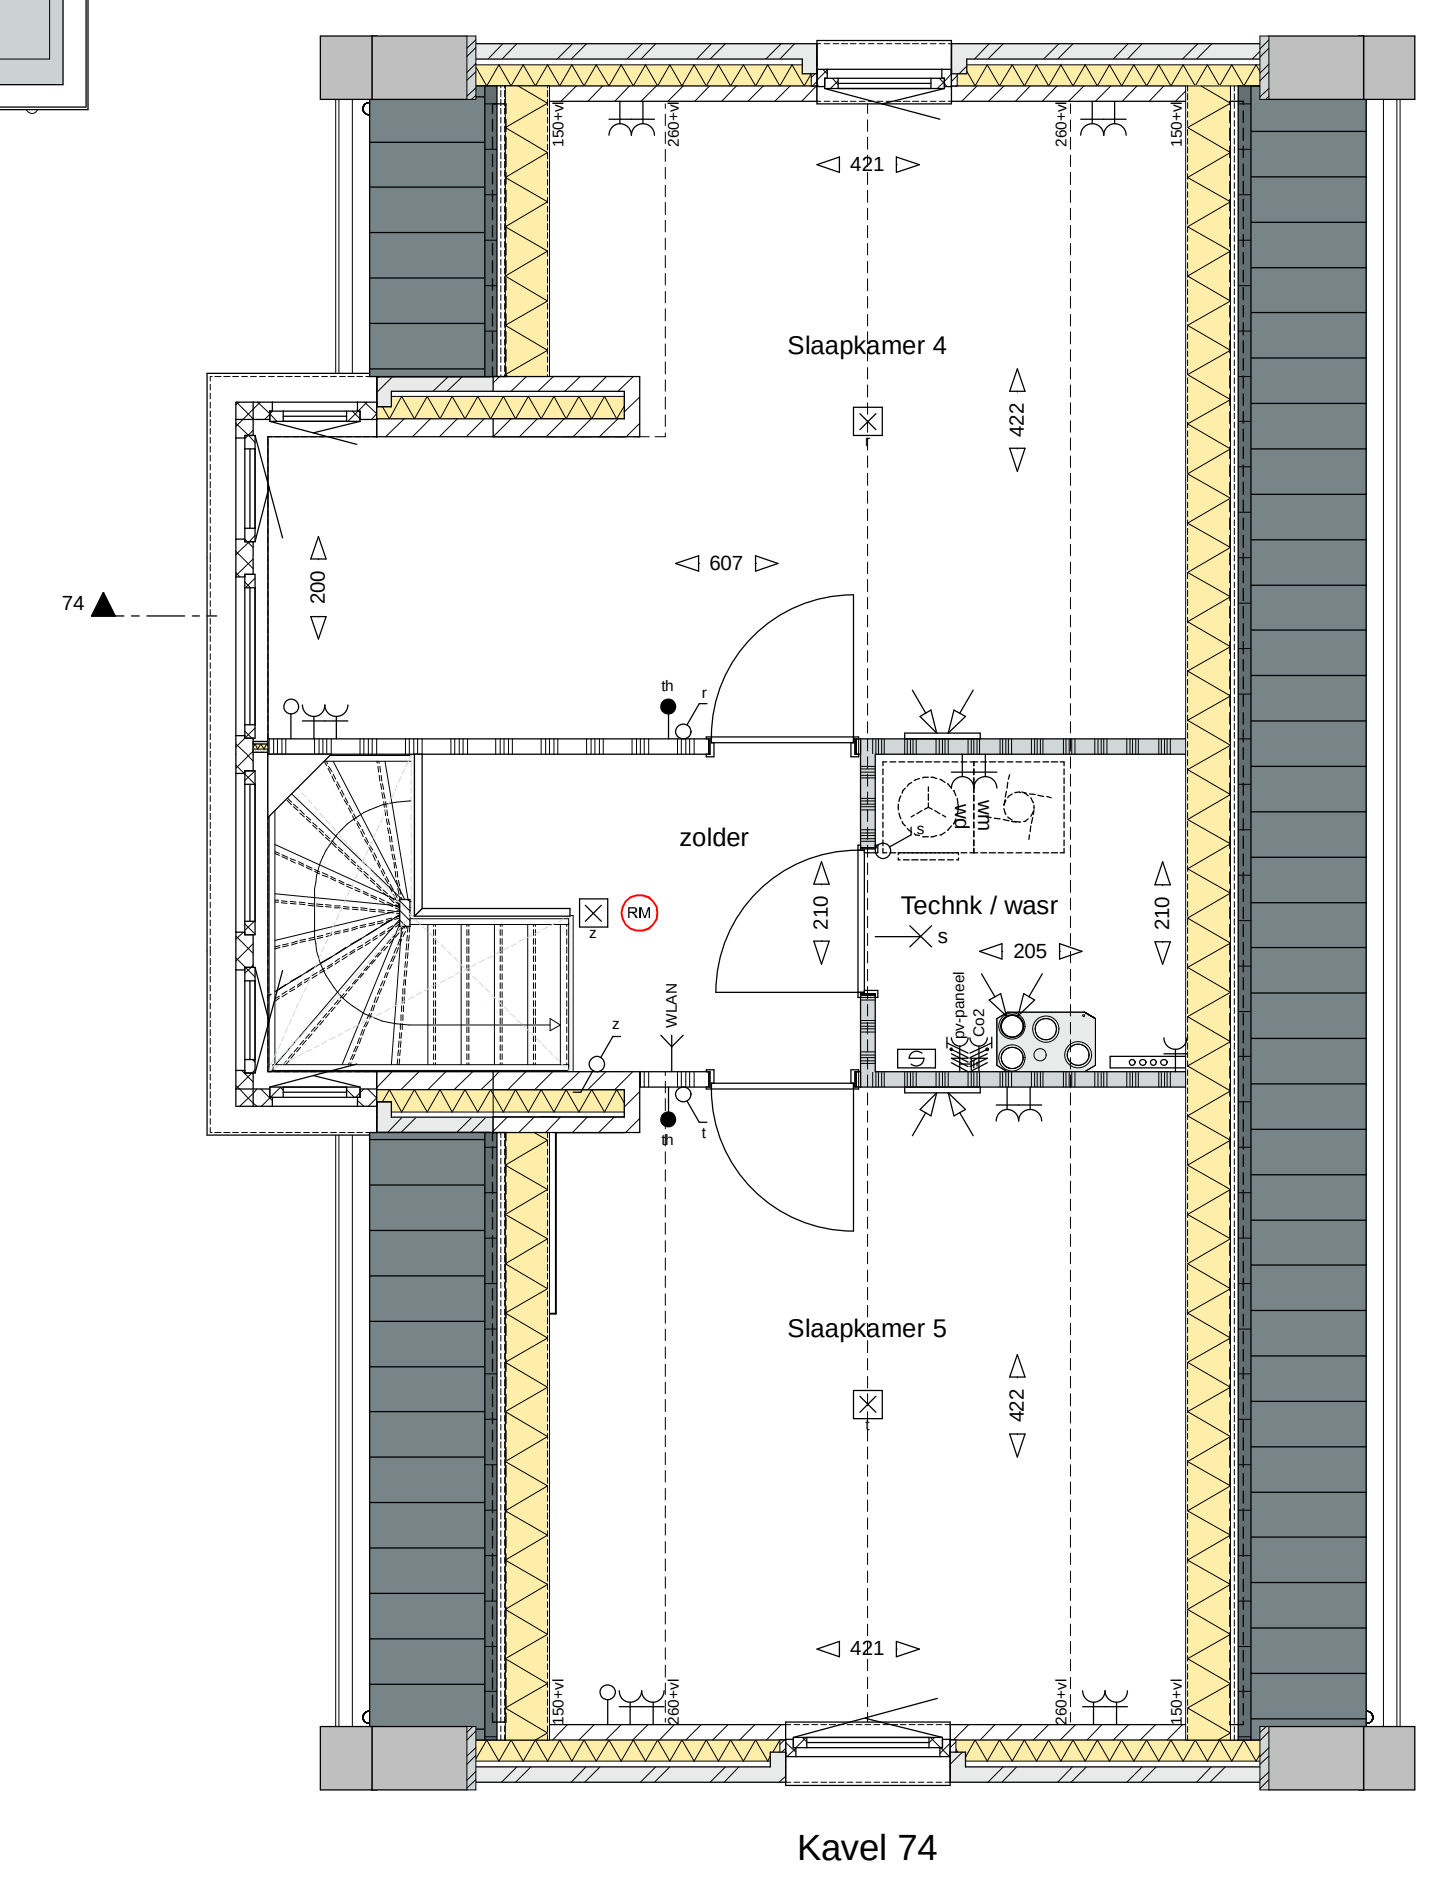

- Afkortingen**
- kk koelkast
 - bol boiler
 - vw vaatwasser
 - ek elektrische kookplaat
 - afz. afzuigkap
 - vp wampomp
 - vtw mechanische ventilatie
 - th thermostaat
 - wm wasmachine
 - wd wasdroger
 - hwa hemelwaterafvoer
 - cm combi magnetron
- Elektrische Installaties**
- wisselschakelaar
 - enkelpolige Schakelaar
 - serie Schakelaar
 - enkele wandcontactdoos
 - dubbele wandcontactdoos (duodoos)
 - inbouwdoos met schakelaar voor pv panelen gesard
 - inbouwdoos mechanische ventilatie
 - thermostaat
 - Co2 sensor mechanische ventilatie
 - centrale antenne installatie
 - loze leiding t.b.v. telefoon / centrale antenne / data
 - WLAN acces point bedraad
 - centrale aardpunt badkamer met -aardnet, -waterleiding, -verwarming
 - bedrukker
 - zoemer
 - wand lichtpunt
 - plafond lichtpunt
 - rookmelder
 - deur: actief (loopdeur)
 - deur Passief
 - pulsschakelaar vtw
- Arceringen**
- gevelstenen (diverse kleuren)
 - isolatie
 - kalkzandsteen
 - scheidingswand
 - geluidwerende scheidingswand
 - wandafwerking met tegels
 - tegelwerk vloer
- Installaties**
- wampomp unit
 - mechanische ventilatie toe-afvoer unit (vtw)
 - opstelplaats wasmachine en wasdroger
 - omvormer pv
 - electrisch verwarmingselement
 - verdelers cv + enkele wandcontactdoos
 - Buitenkraan + schrofbout
 - plafondafzuigpunt mechanische ventilatie
 - plafondtoevoerpunt mechanische ventilatie
 - wandafzuigpunt mechanische ventilatie
 - wandtoevoerpunt mechanische ventilatie

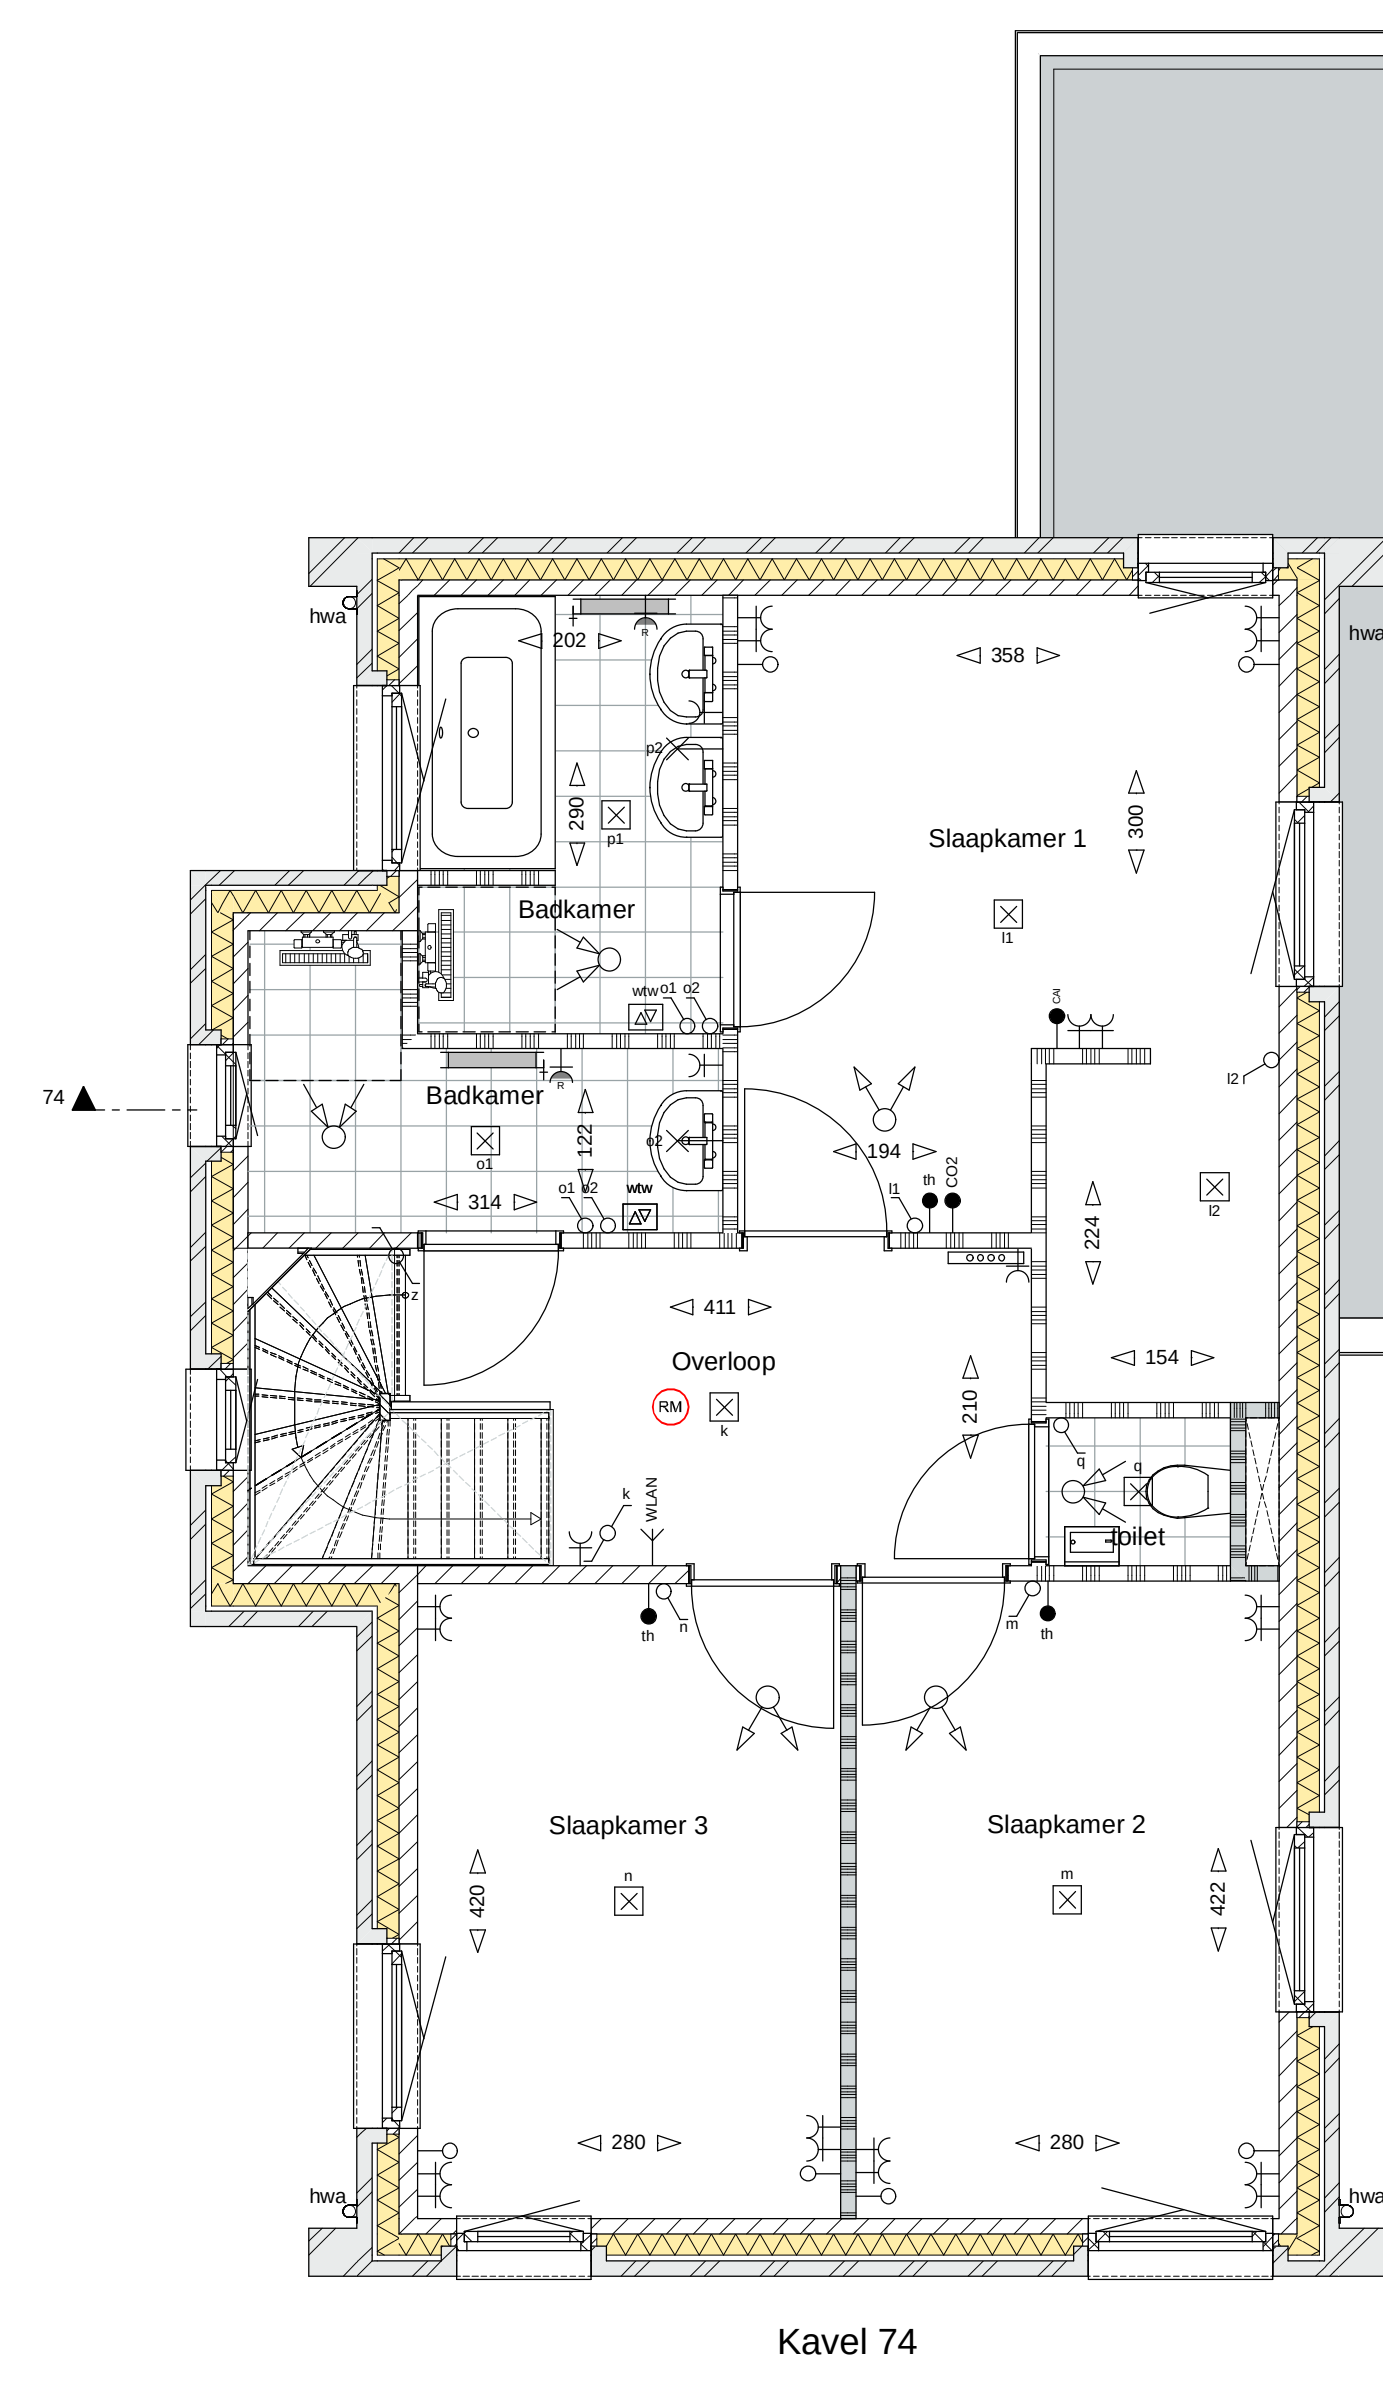

Algemeen

De posities en aantallen van de m.v.-punten, radiatoren + afmeting, knieschotten & ventilatorroosters zijn indicatief, nader te bepalen n.a.v. ventilatie- en capaciteitsberekening na keuze uitbreidingsmogelijkheden en indelingsvarianten. De posities en aantallen hemelwaterafvoeren en PV-panelen kunnen na keuze uitbreidingsmogelijkheden afwijken. Keuken en sanitair volgens O-tekening leverancier

- * Alle maten in centimeters
- * Kleine wijzigingen voorbehouden
- * Aan maatvoering kunnen geen rechten worden ontleend
- * Positie installatiesymbolen zijn indicatief
- * PV panelen en overige installaties zijn indicatief weergegeven
- * Dakdoorvoeren zijn indicatief aangegeven

HUYSACKERS

Werknummer: 2018103.1

Project: Woningen Huysackers te Veldhoven

Opdrachtgever: Floreffe II B.V.

adres: Kruisveldstraat 72
postcode: 5623AC
plaats: Eindhoven
telefoon: +31402056707

Tekeningnummer: VT9-74 VFO

Orderdeel: BLOK 9 - Kavel 74

Fase: Verkooptekeningen

Status:

Schaal: 1:100, 1:50

Opmerking:

Datum: maandag 15 april 2019