


Achtergevel Optie 01




Achtergevel Optie 02




Achtergevel Optie 03

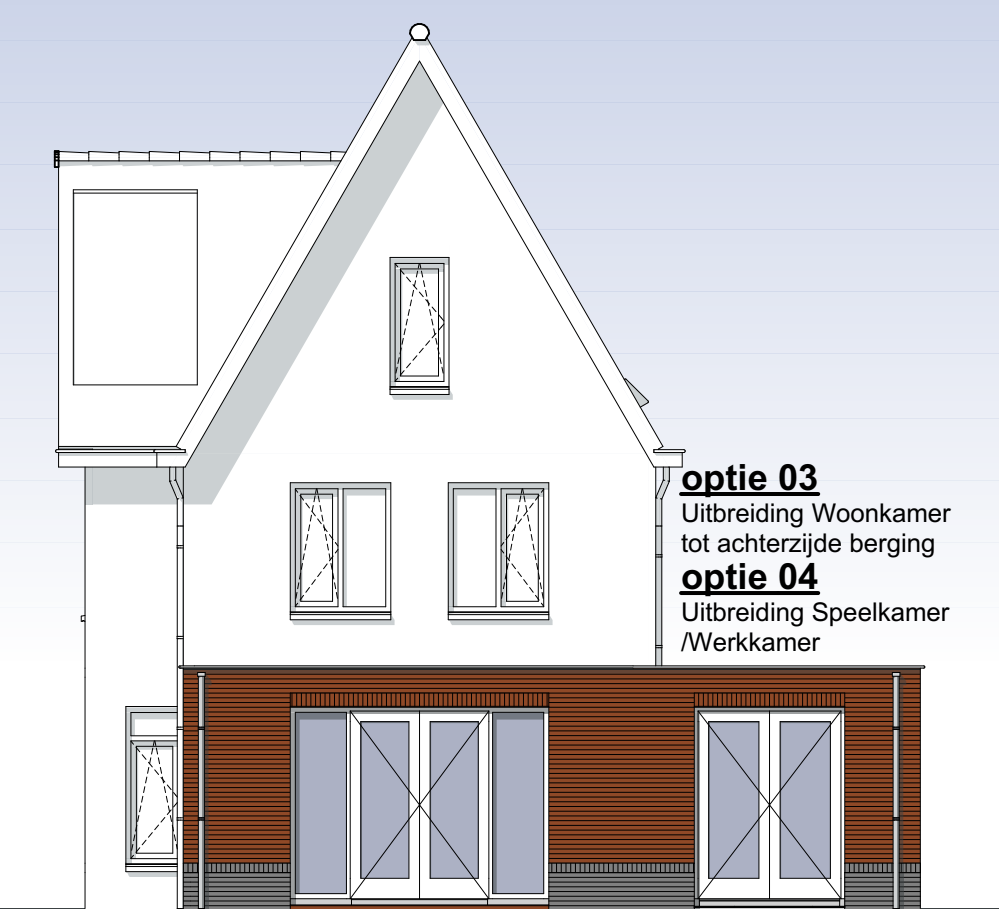


Achtergevel Optie 03+04

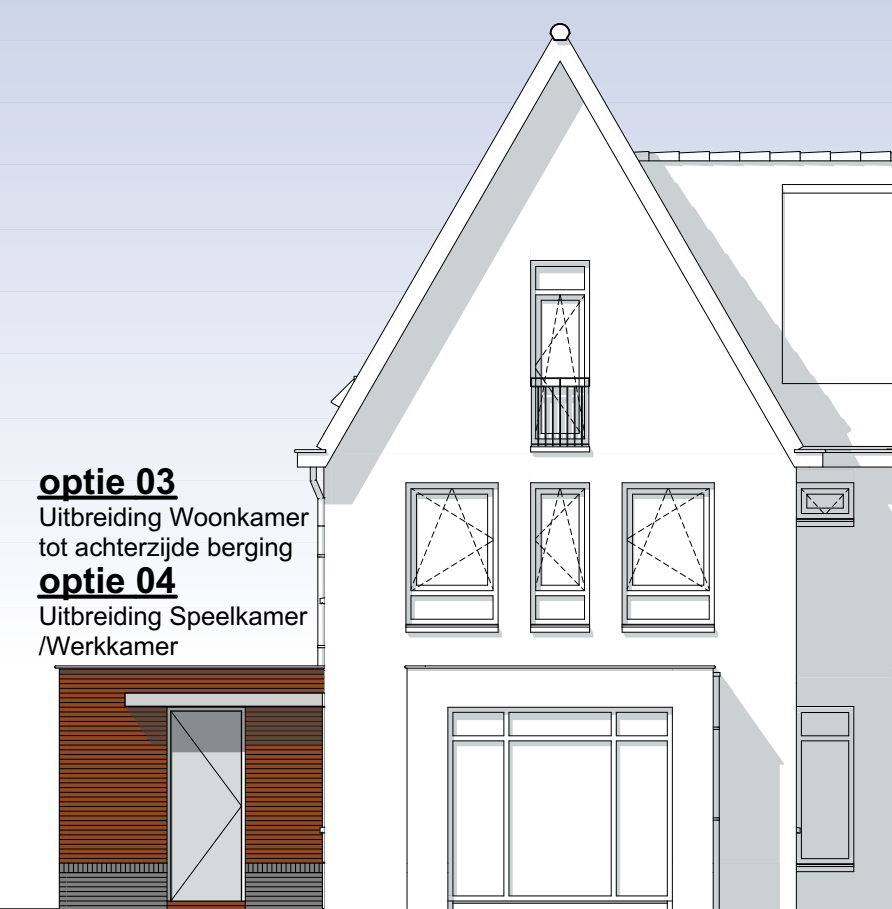


Voorgevel Optie 03+04

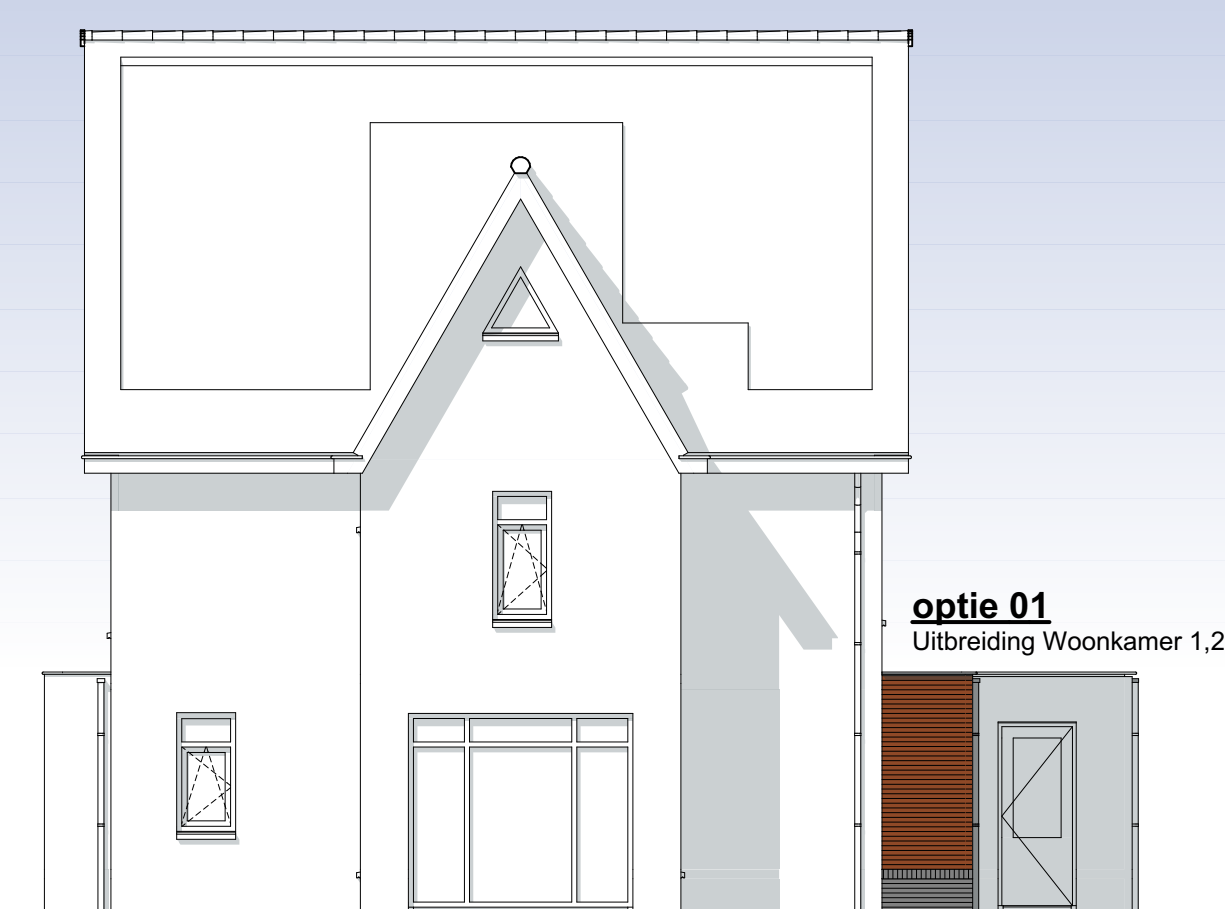


Rechtergevel Optie 01

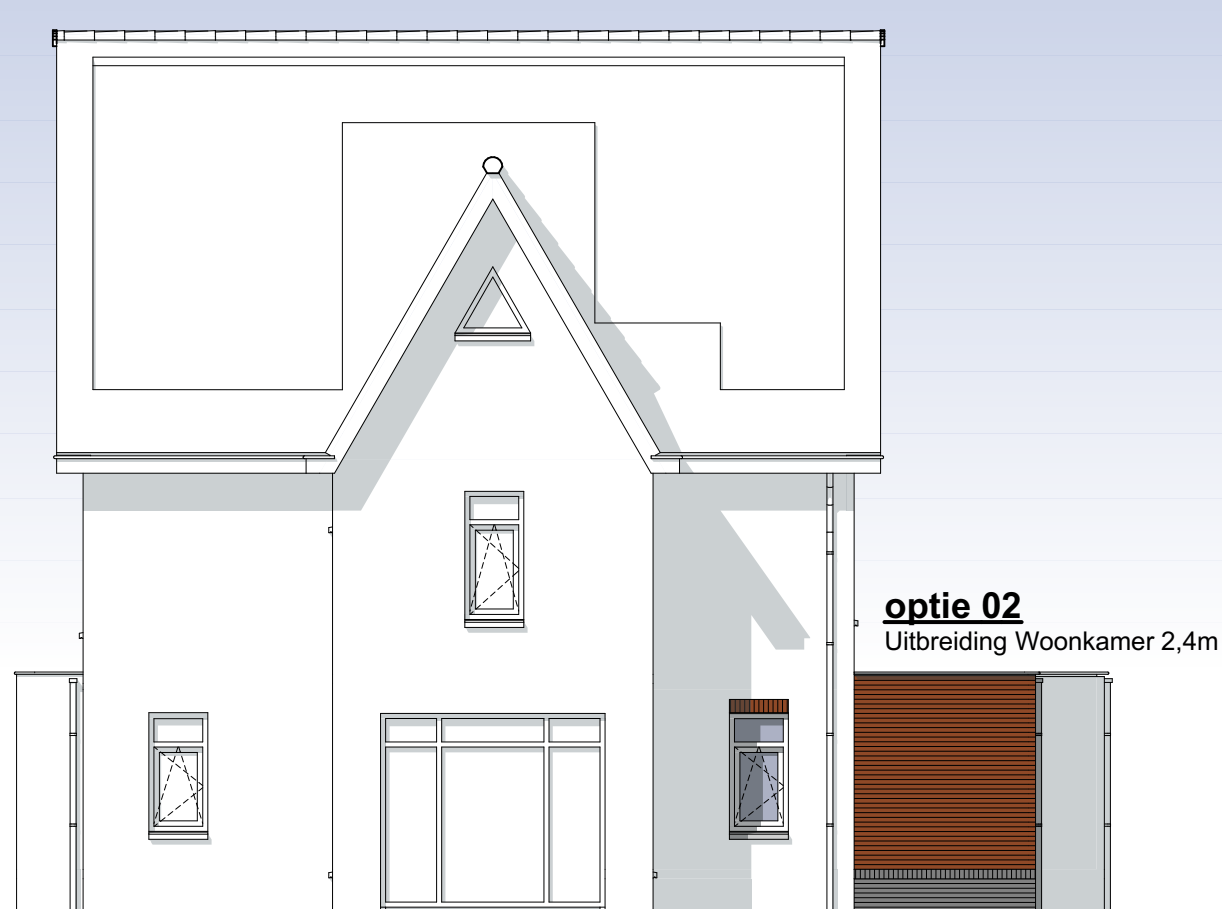


Rechtergevel Optie 02

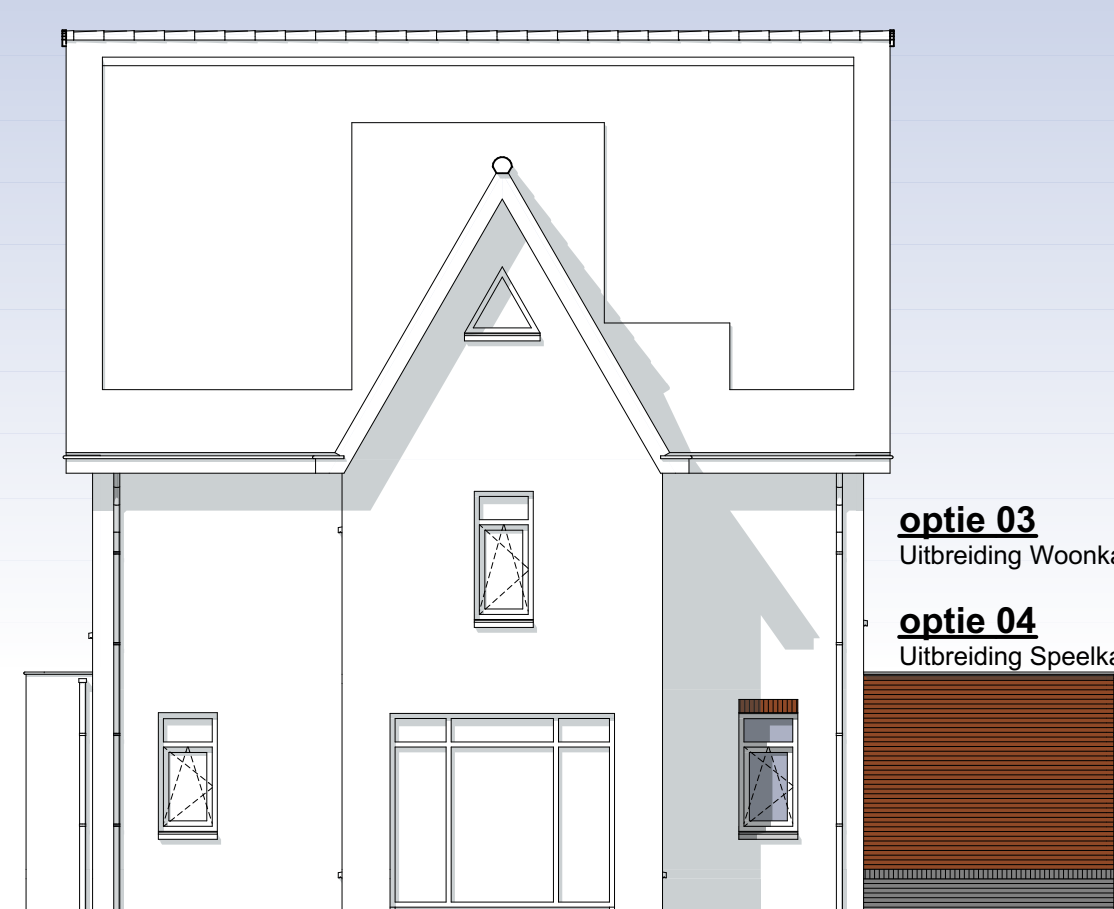

Rechtergevel Optie 03+04

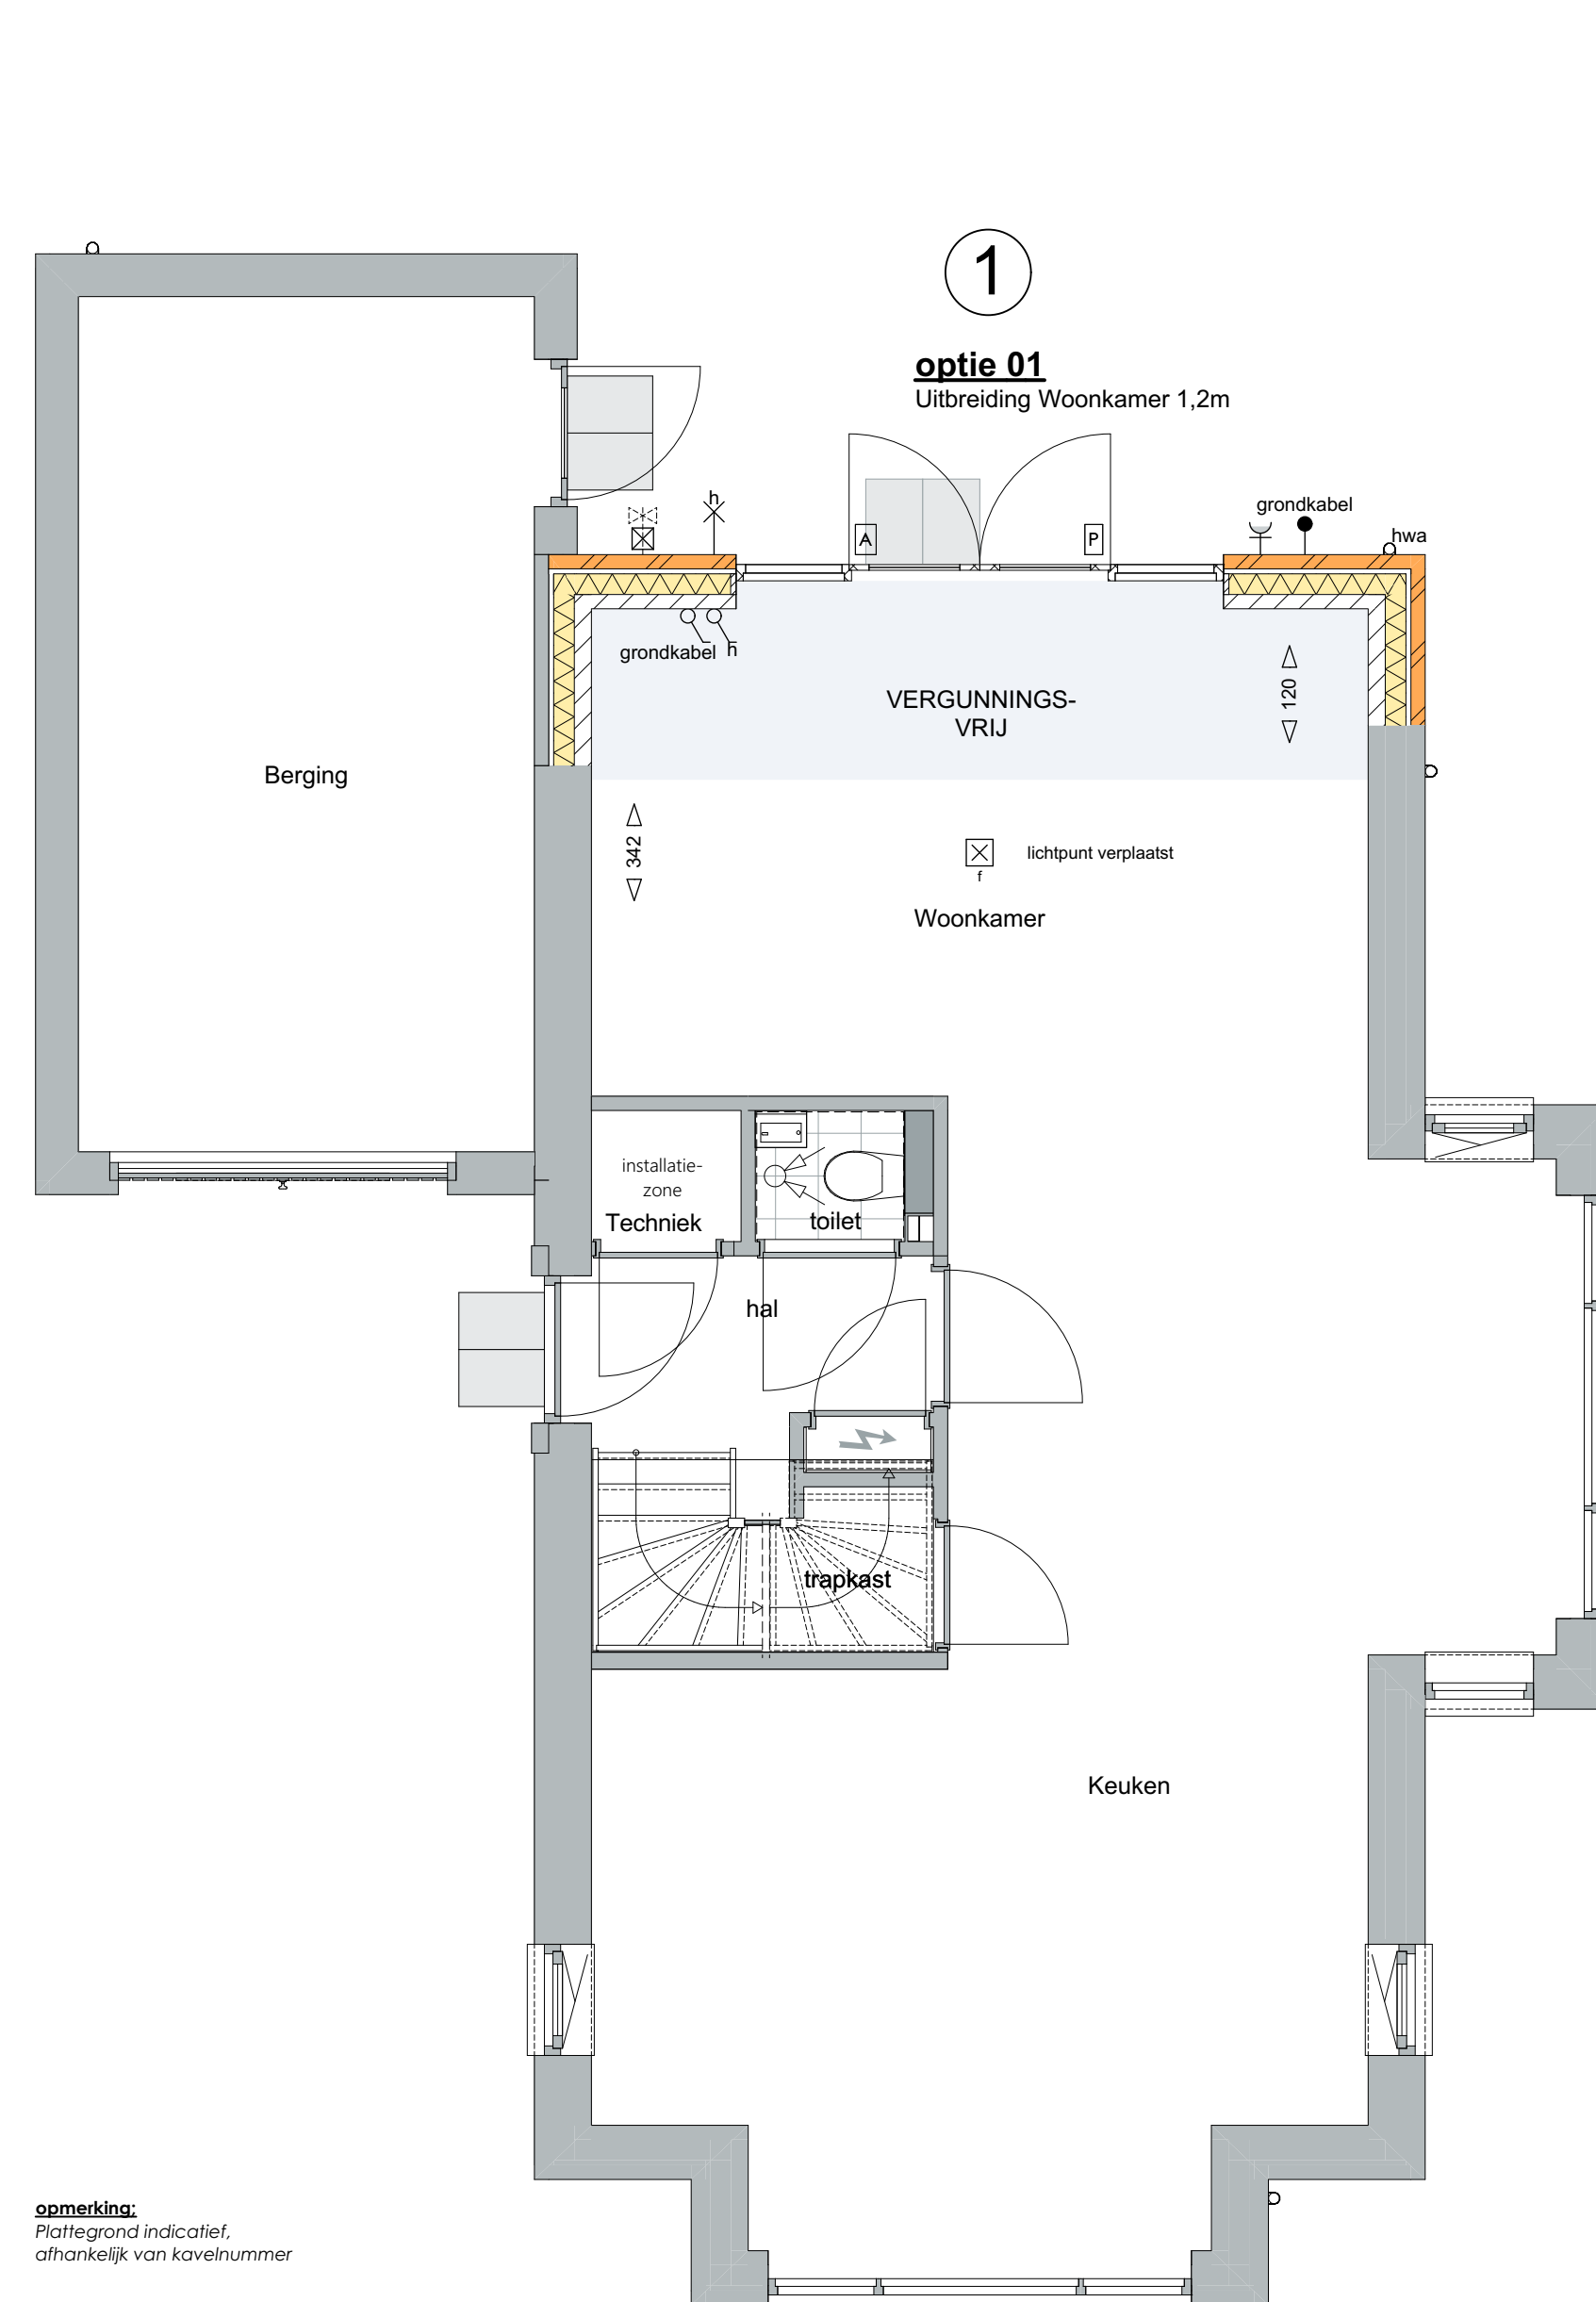


Begane grond Optie 01

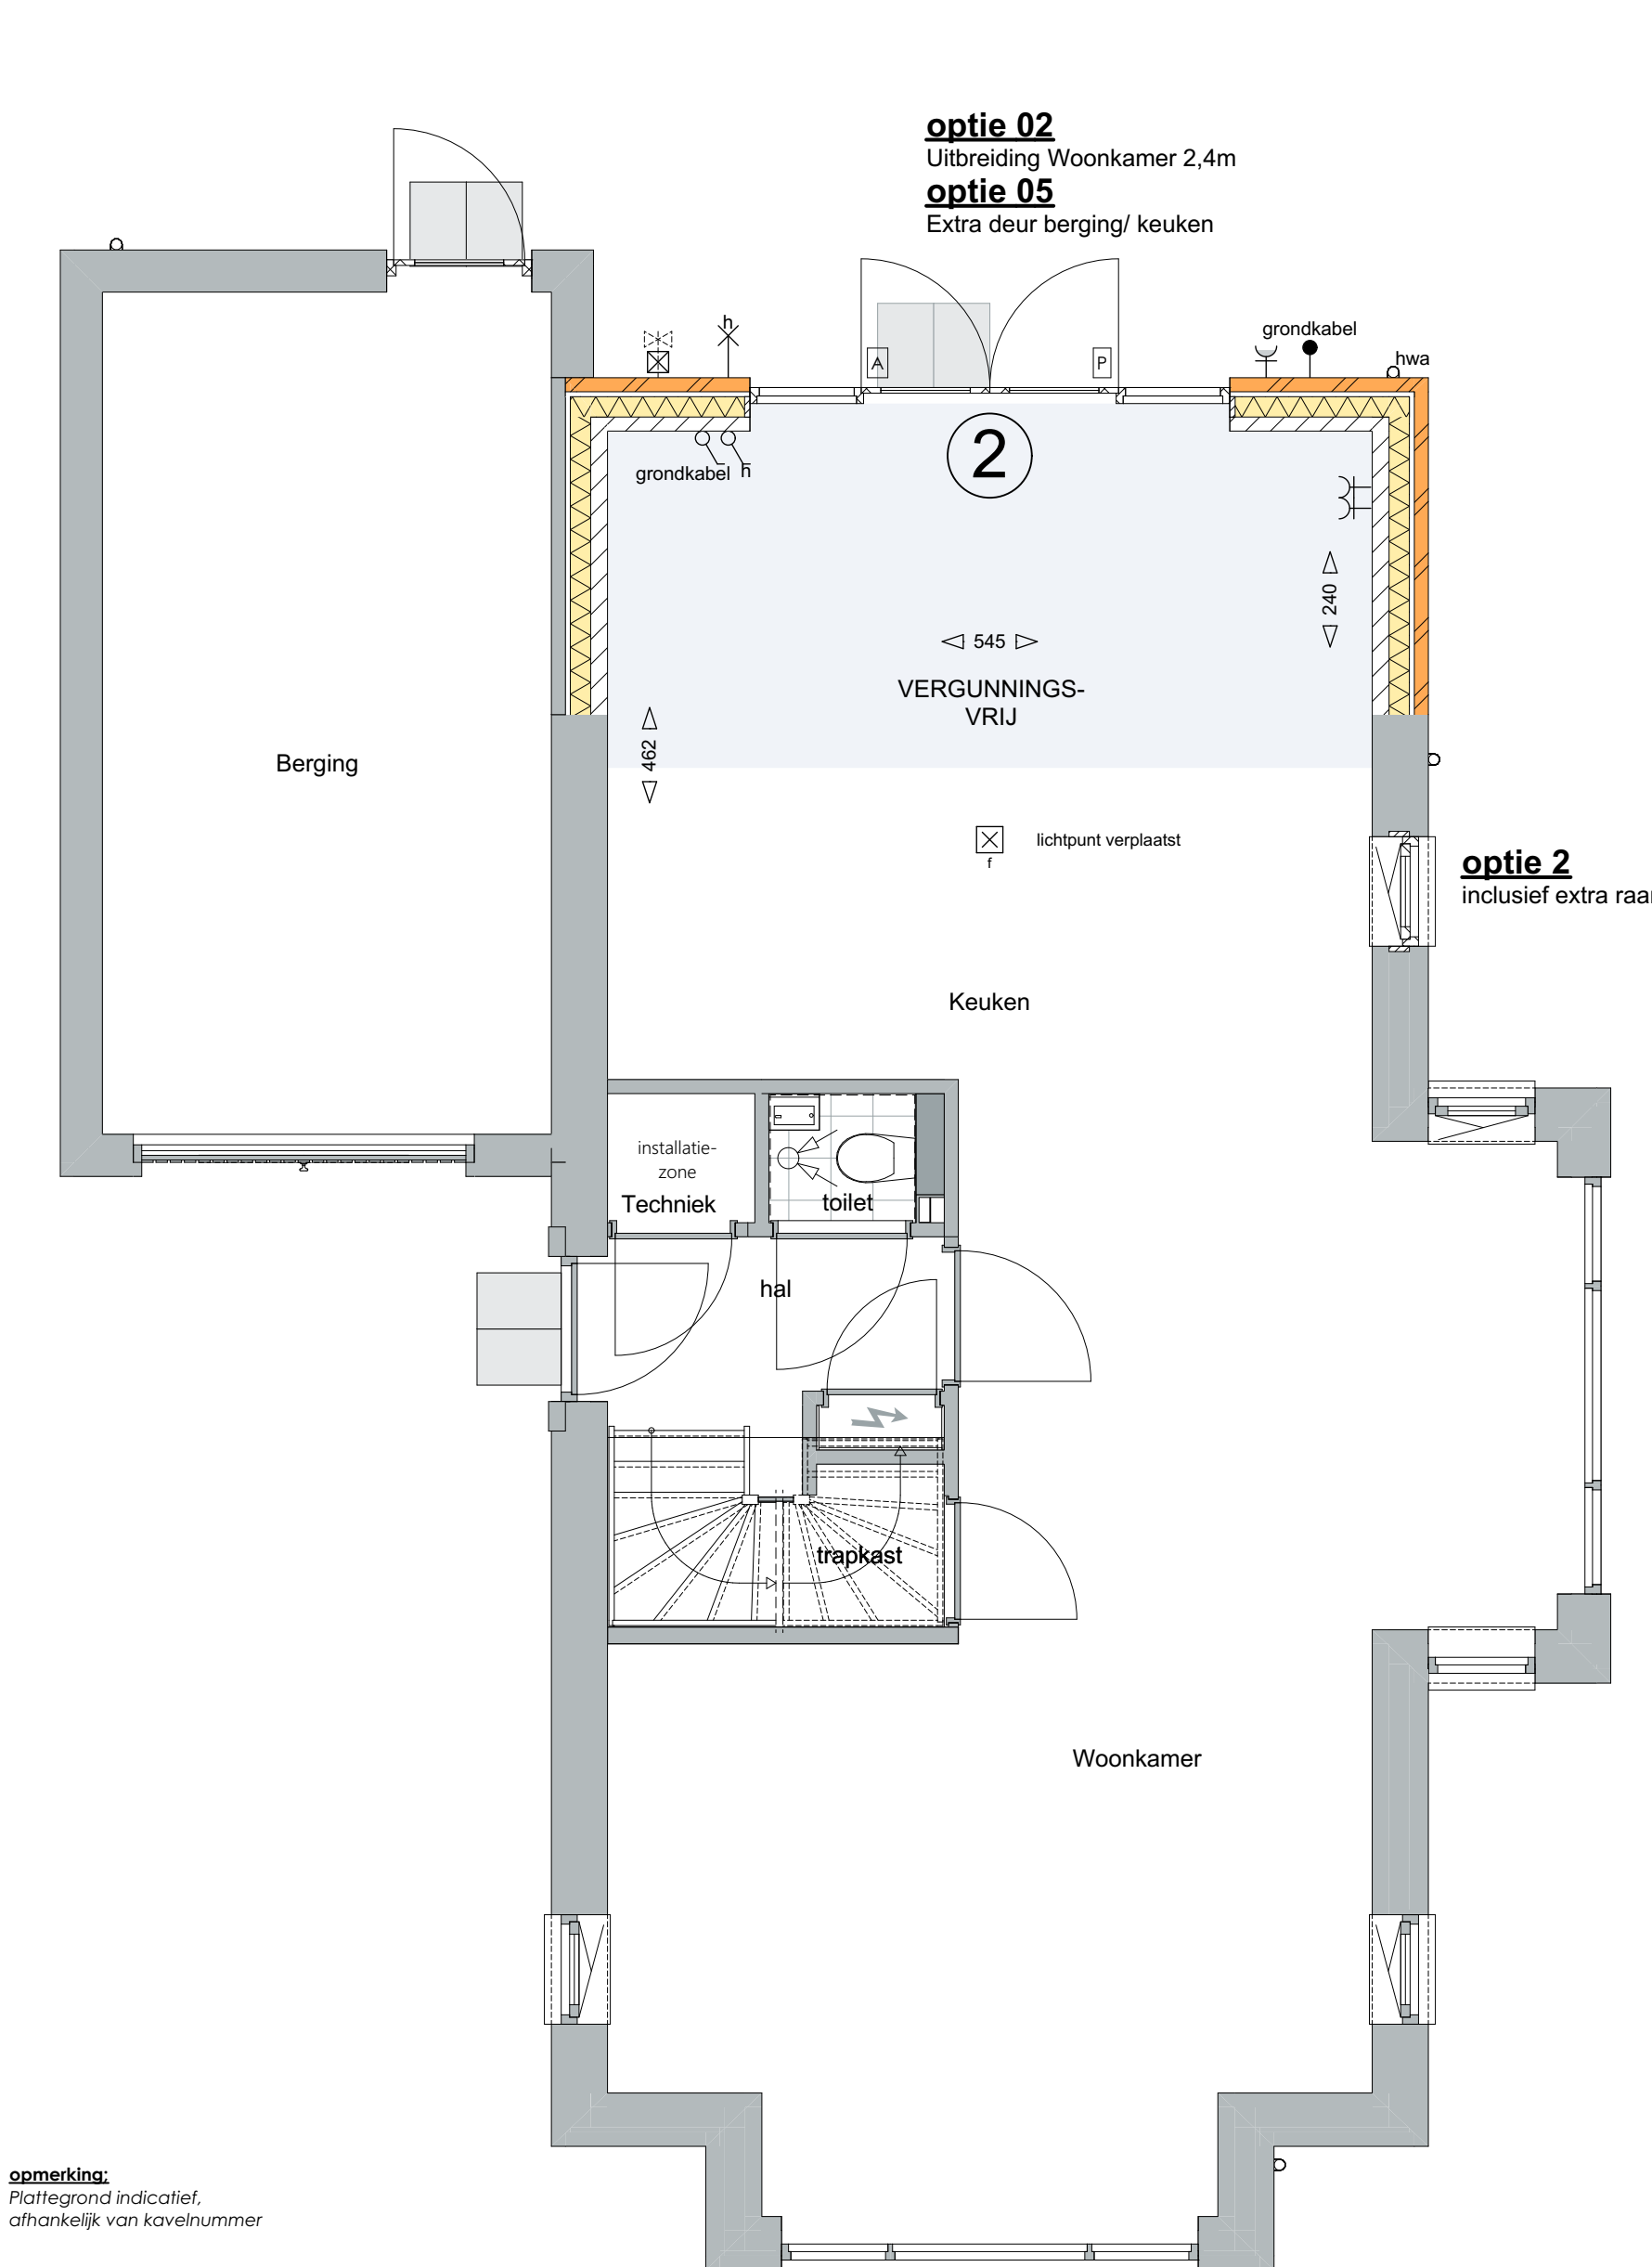


Begane grond Optie 02+05




Begane grond Optie 03

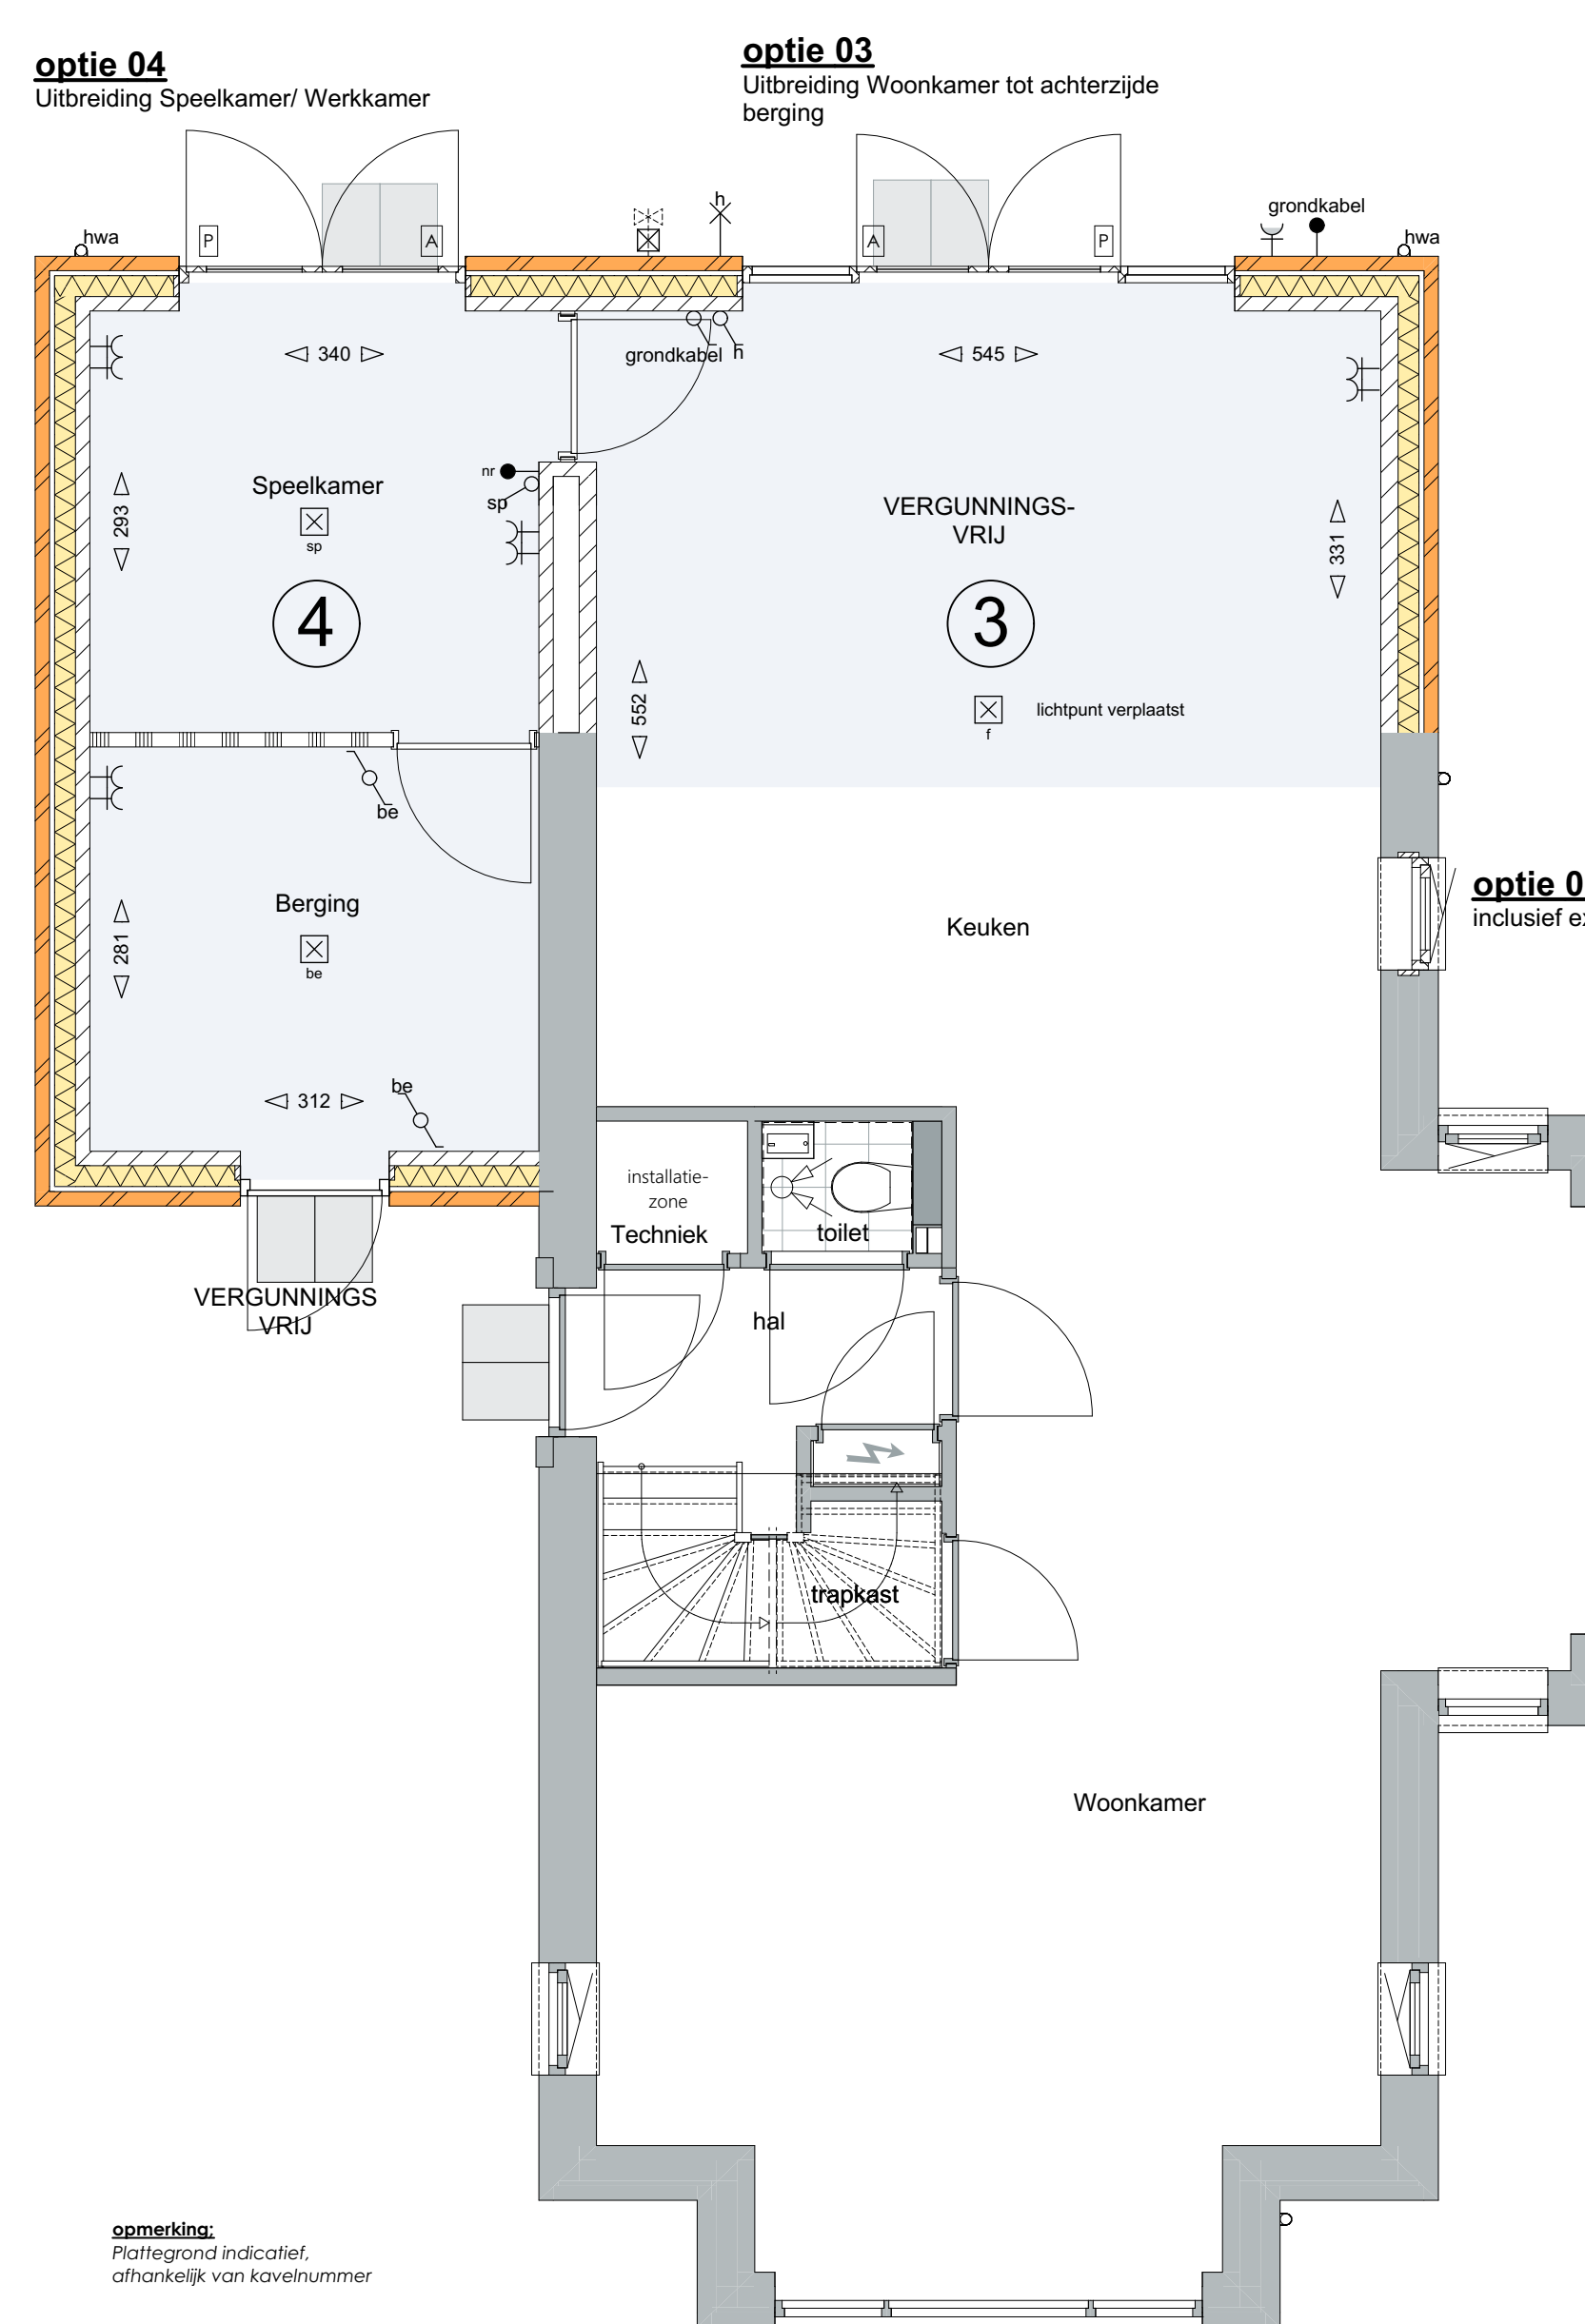

Begane grond Optie 03+04

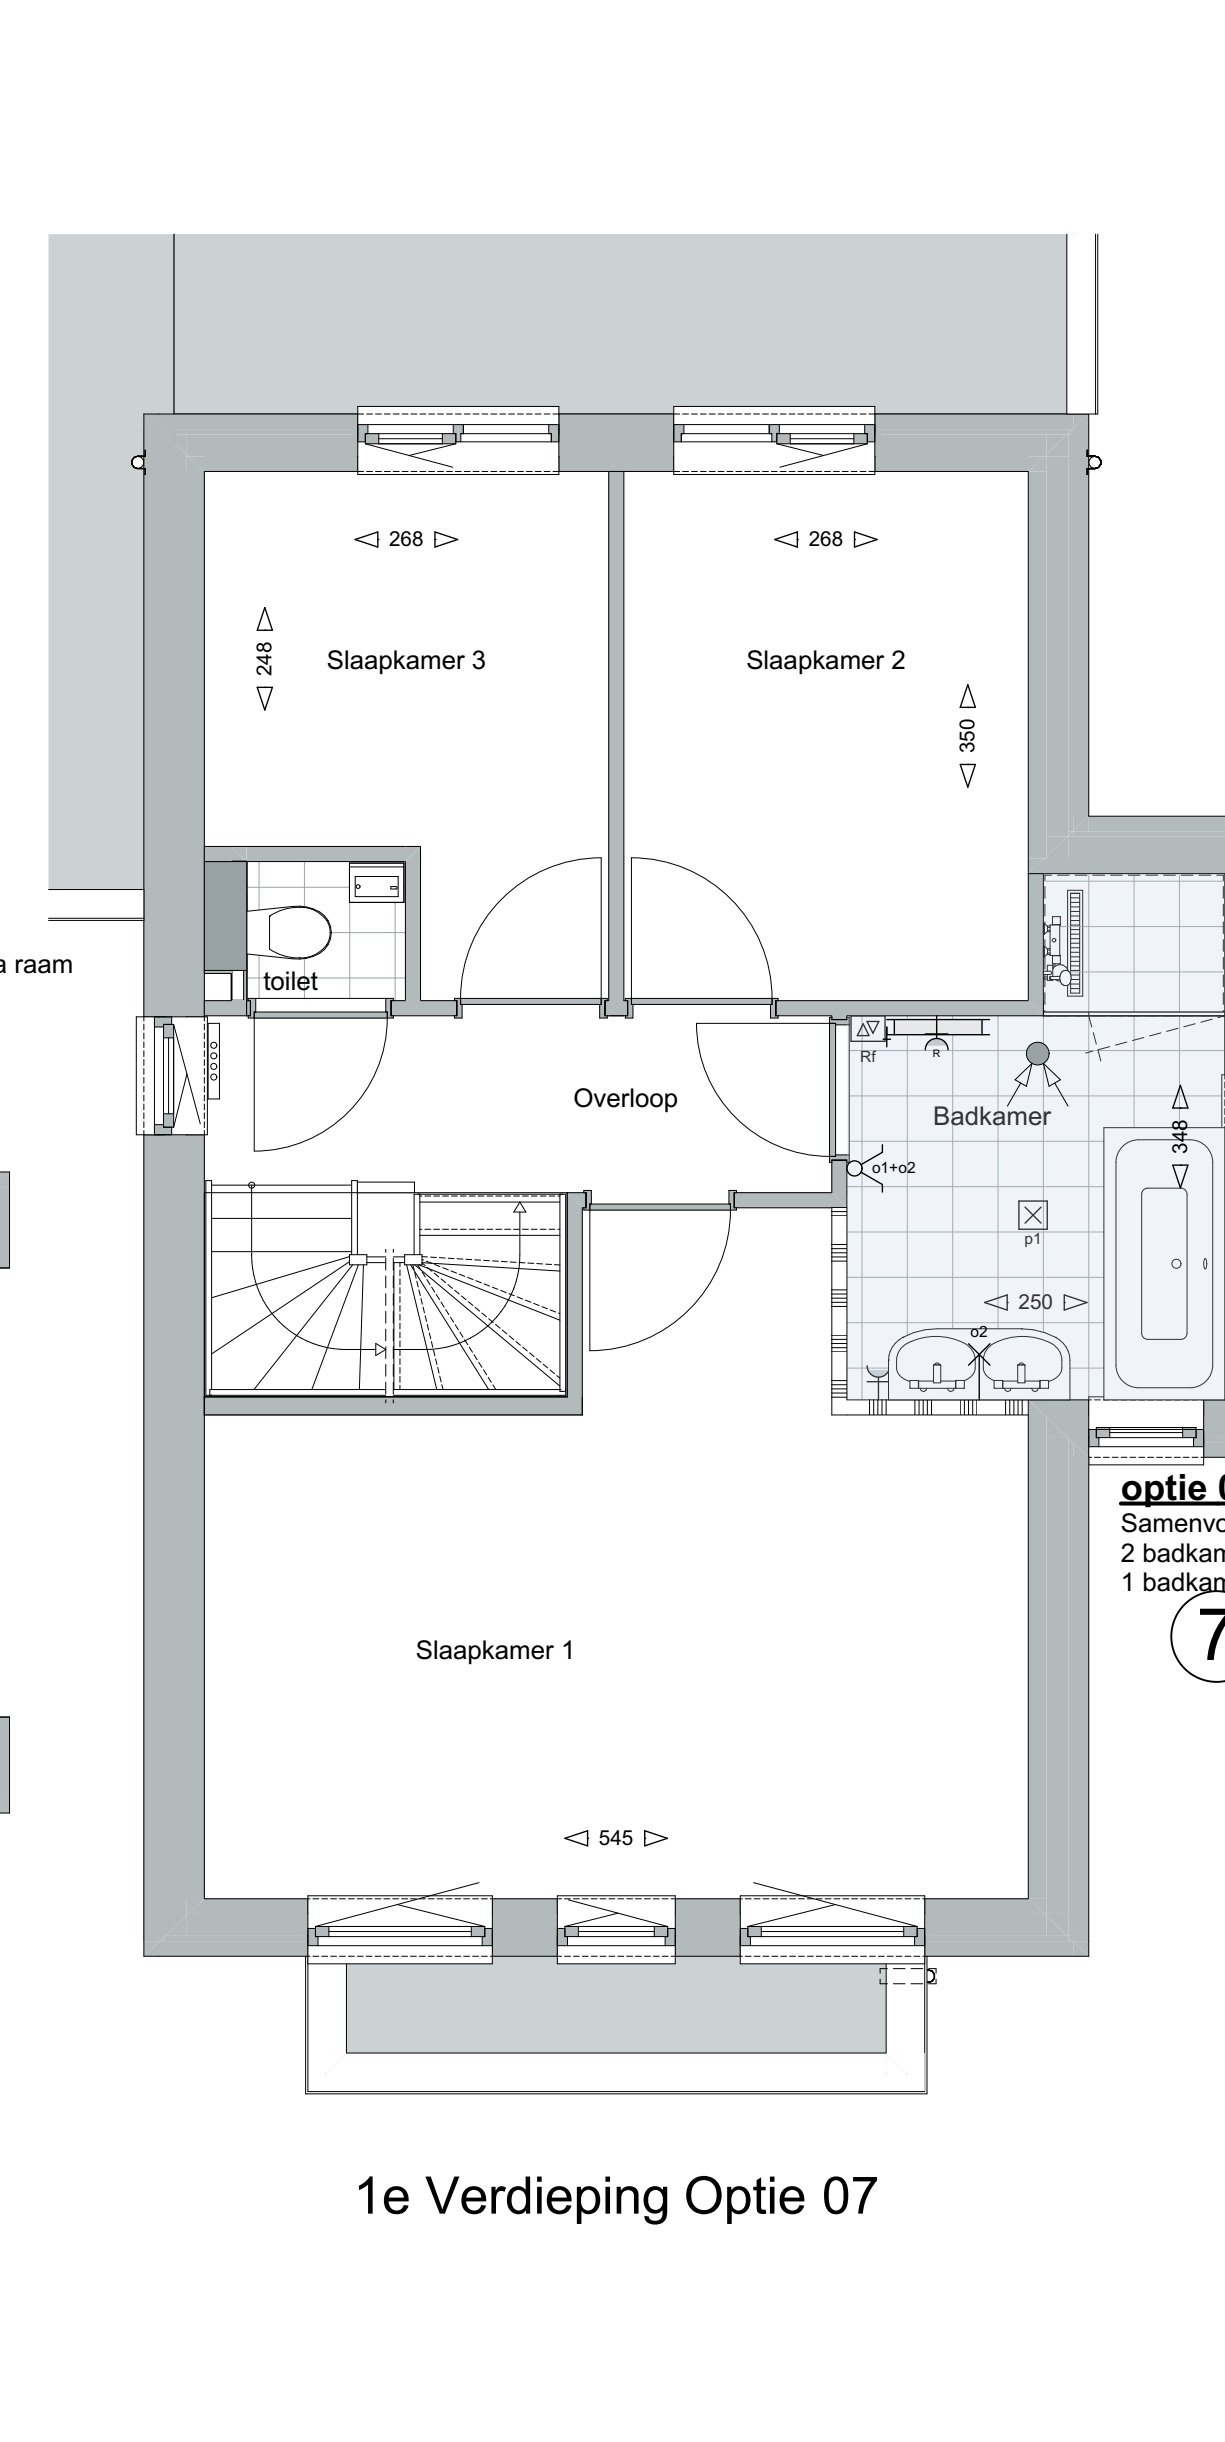

1e Verdieping Optie 07

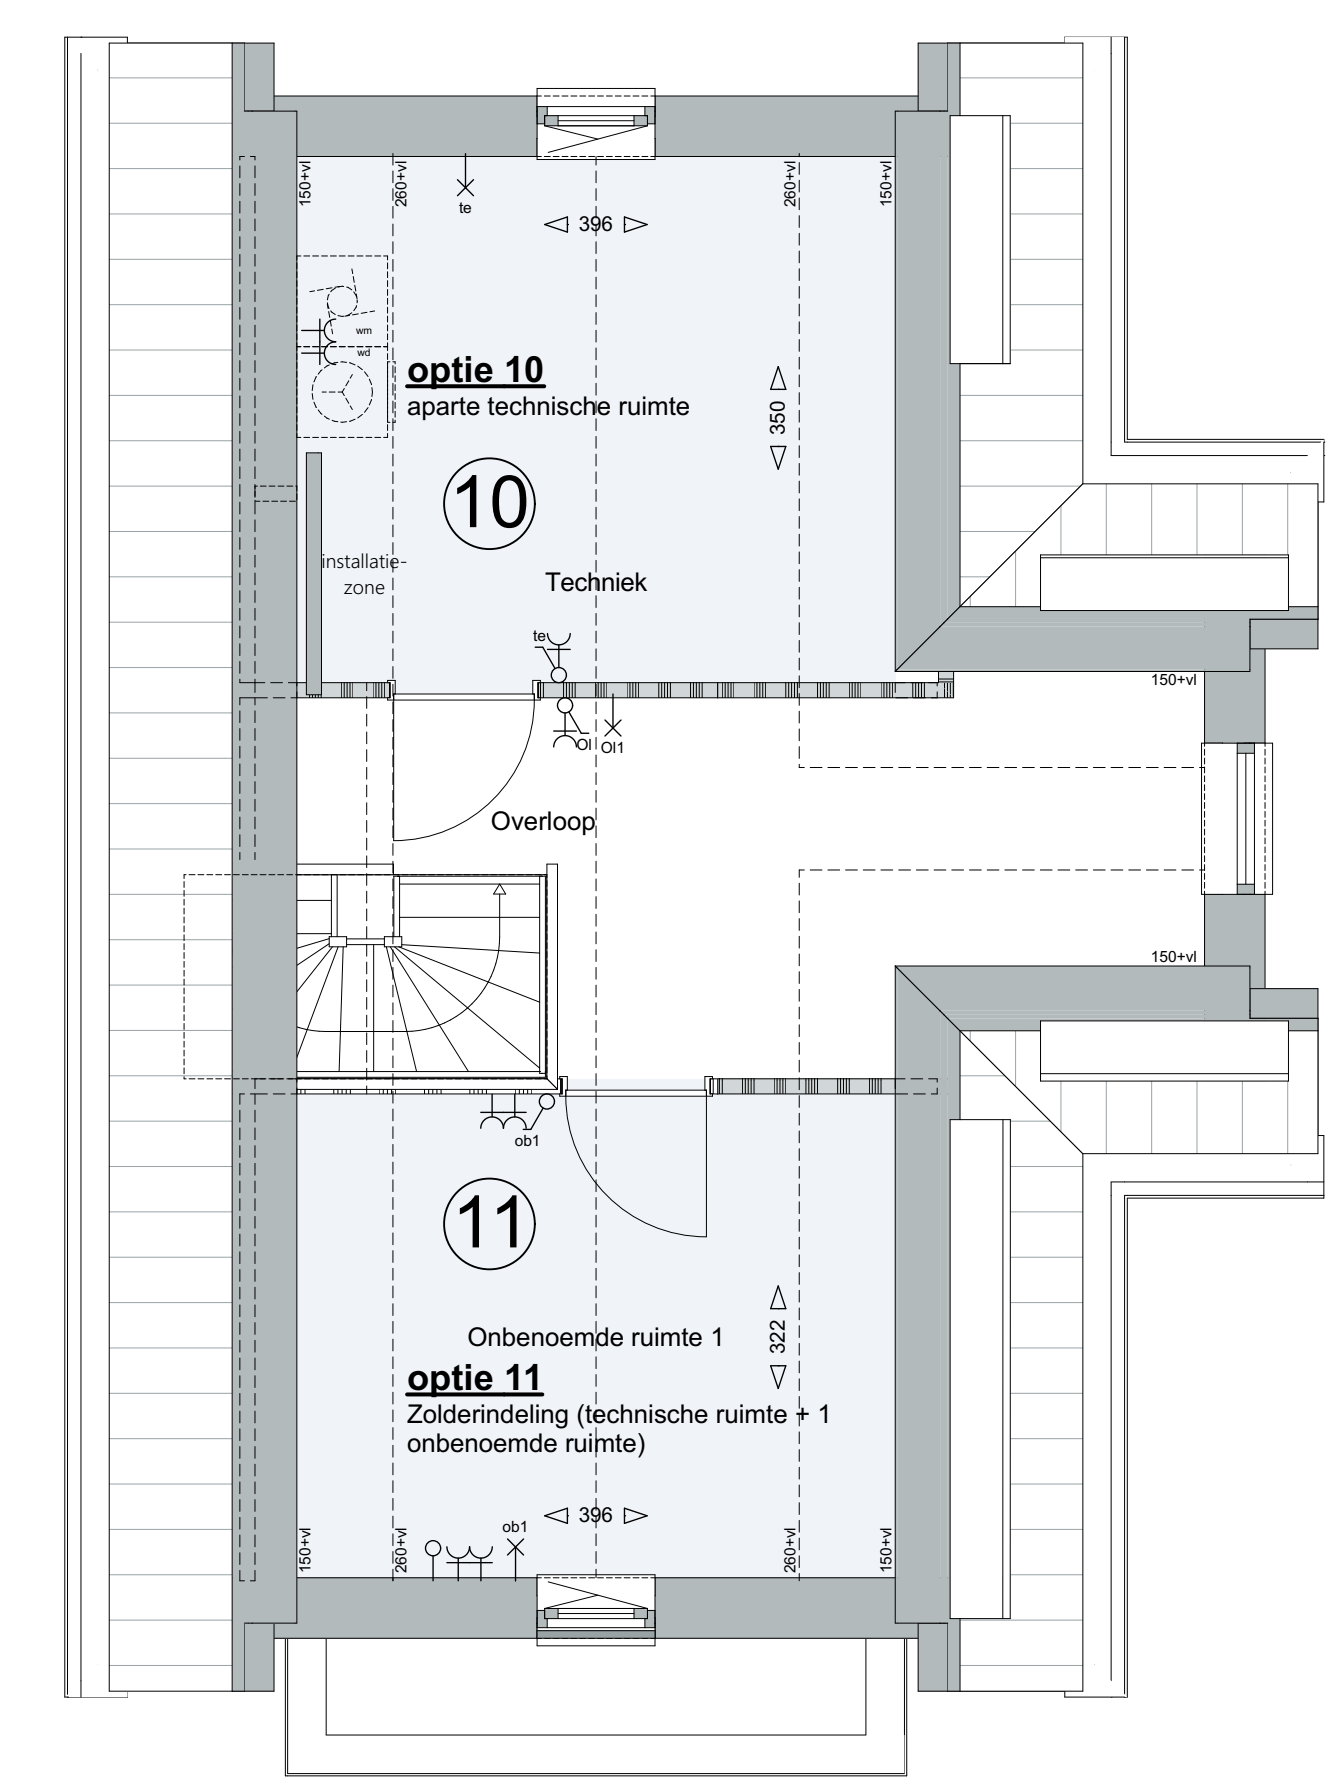


Algemene opmerking:

Opties Type G

- 01. Uitbreiding Woonkamer 1,2m
- 02. Uitbreiding Woonkamer 2,4m
- 03. Uitbreiding Woonkamer 3,31m
- 04. Uitbreiding Speelkamer/Werkkamer/Berging
- 05. Extra binnendeur van keuken
- 07. Samenvoegen badkamers tot 1 badkamer
- 10. Aparte techniekruimte (over de gehele breedte)

Algemeen

- De posities en aantallen van de ventilatiepunten, radiatoren + afleiding, kroonluchters & ventilatoren zijn indicatief.
- nader te bepalen n.a.v. ventilatie- en capaciteitsberekening na keuze uitbreidingsmogelijkheden en indelingsvarianten.
- De posities en aantallen hemelwaterafvoeren en PV-panelen kunnen na keuze uitbreidingsmogelijkheden afwijken.
- Keuken na sanitair volgens D-keuring leverancier.
- * Alle maten in centimeters
- * Kleine wijzigingen voorbehouden
- * Aan realisering kunnen geen rechten worden ontleend
- * Positie installatiesymbolen zijn indicatief
- * PV panelen en energie installaties zijn indicatief weergegeven
- * Dakdoorvoeren zijn indicatief aangegeven

HUYSACKERS
 Woningnummer: 2018408.1
 Project: Woningen Huysackers fase 2b te Veldhoven
 Opdrachtgever: Floreffe II B.V.

Tekeningnummer: VFO-G01
 Onderdeel: VFO Opties type G
 Fase: Verkooptekeningen
 Status: DEFINITIEF

Schaal: 1:50, 1:100
 Datering: 1:50, 1:100

Datum: vrijdag 26 maart 2021