



Linkergevel


Voorgevel

Rechtergevel


Achtergevel




Doorsnede 19

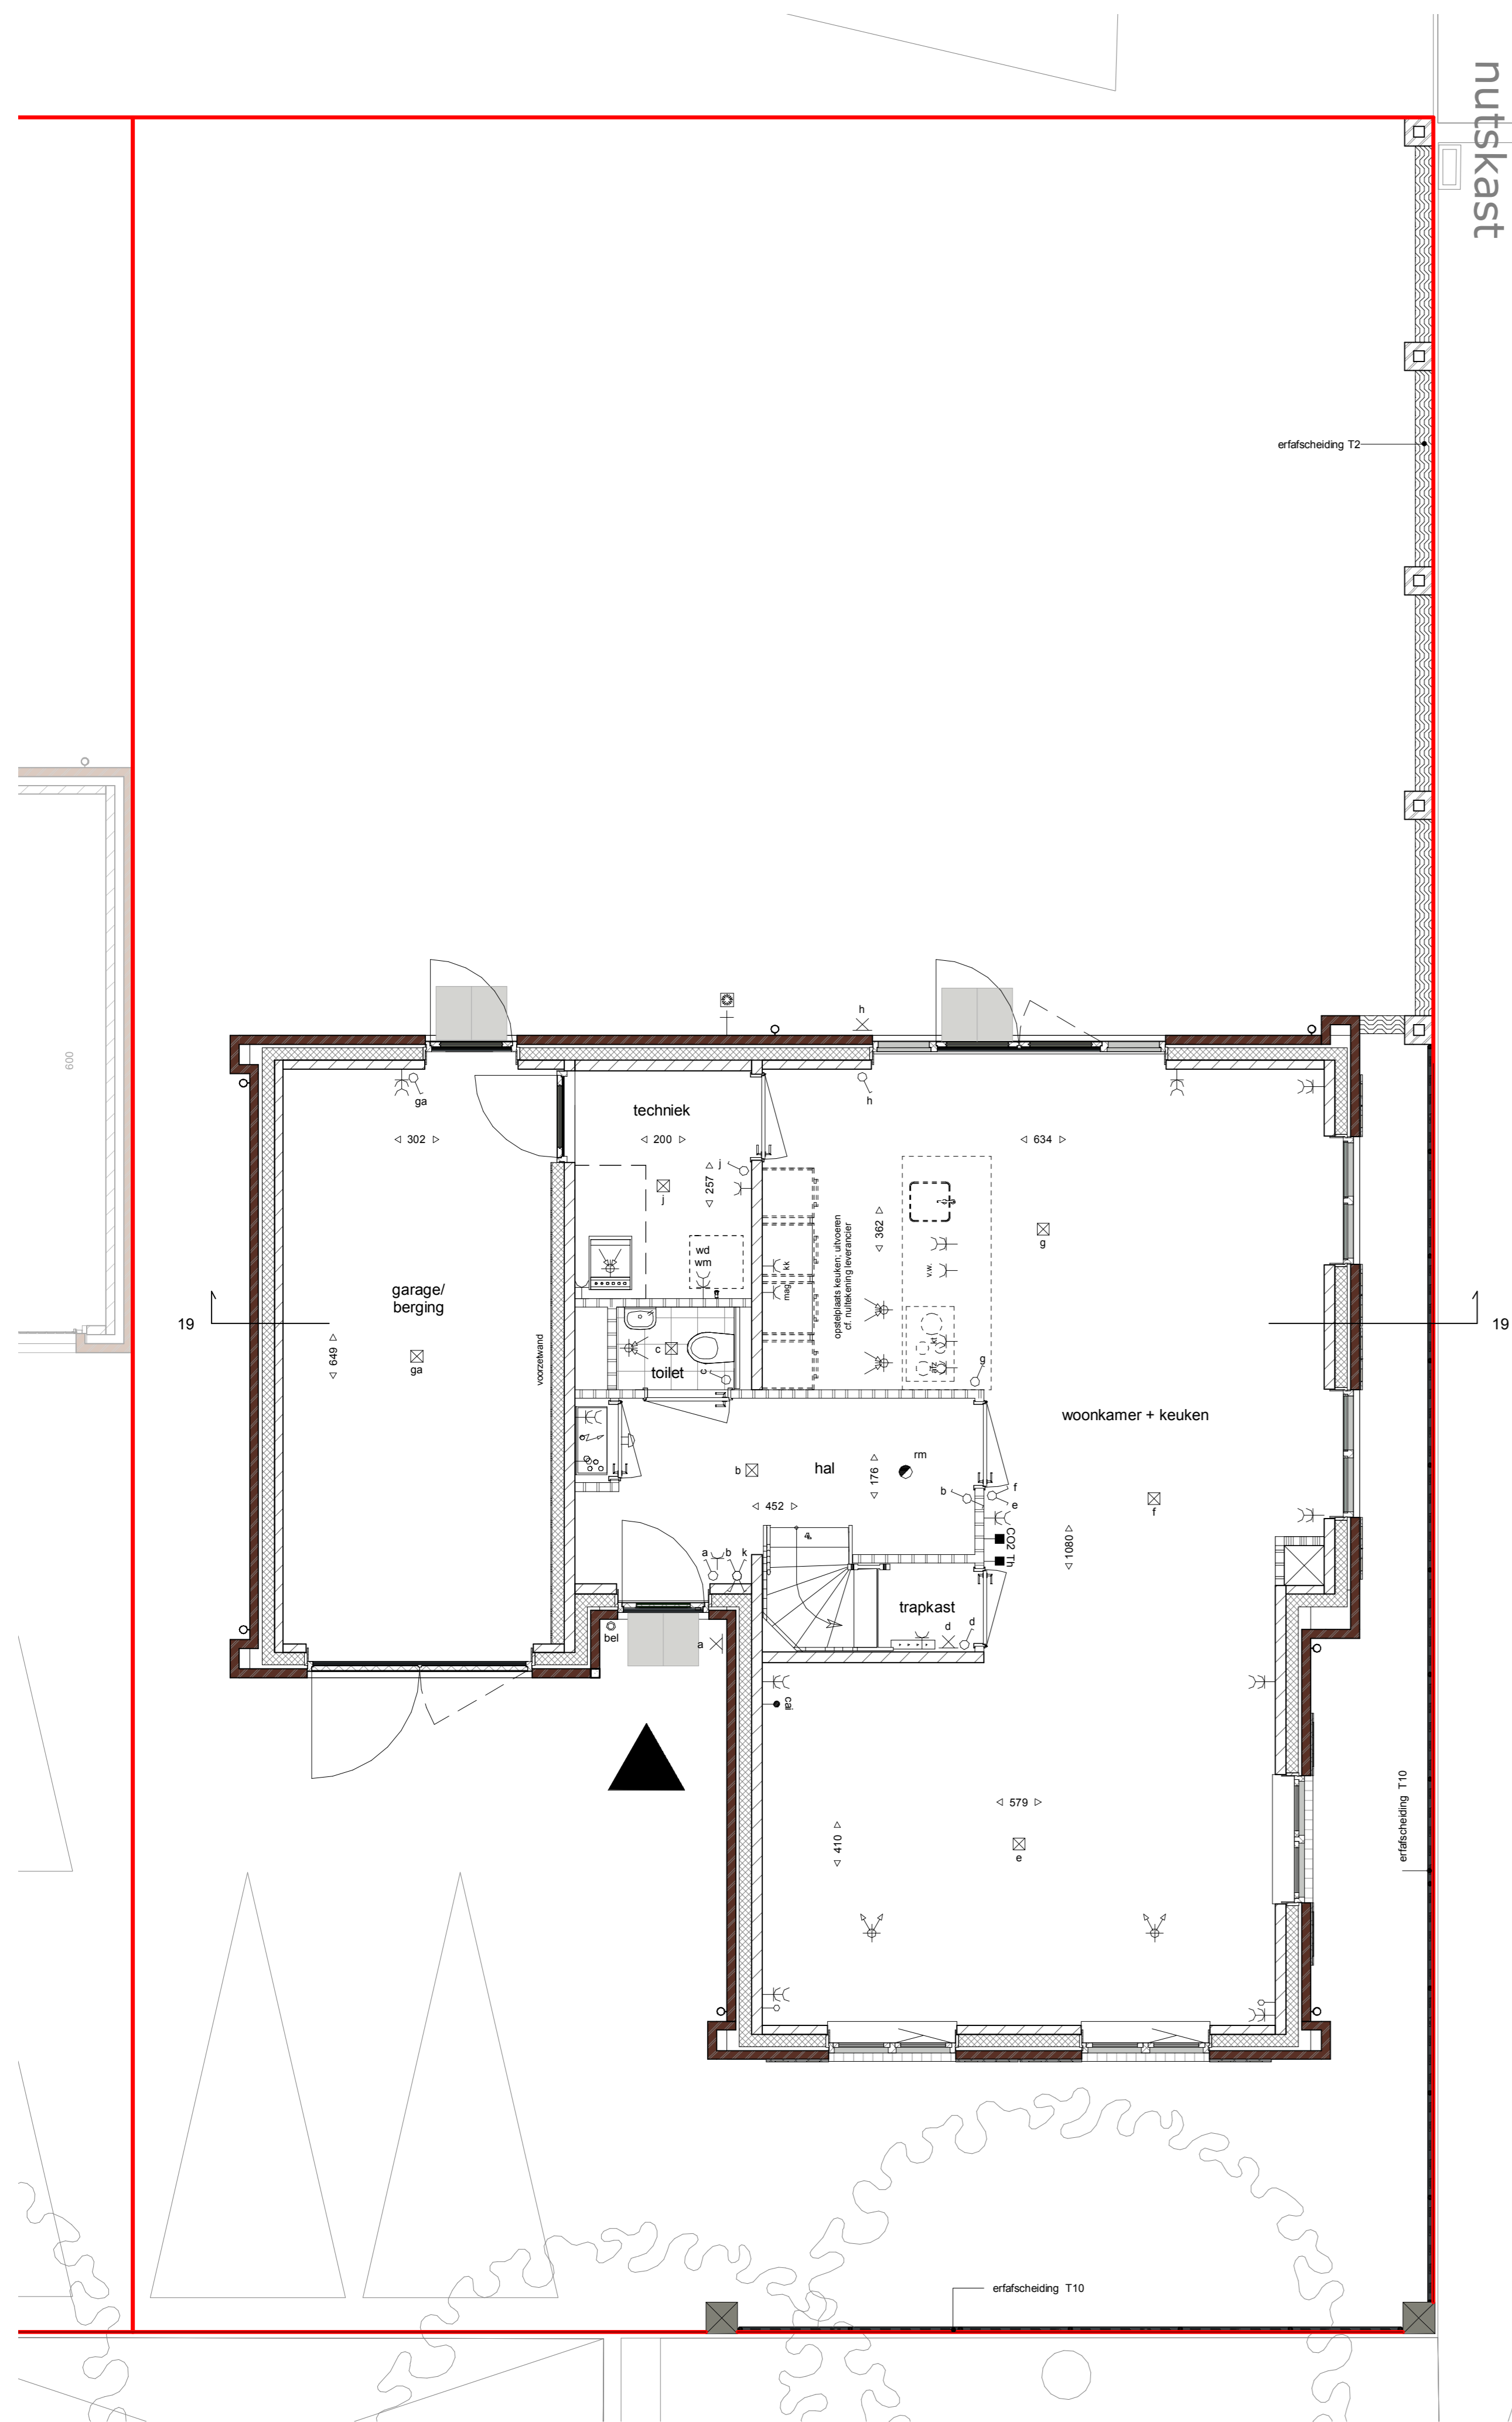

Begane grond

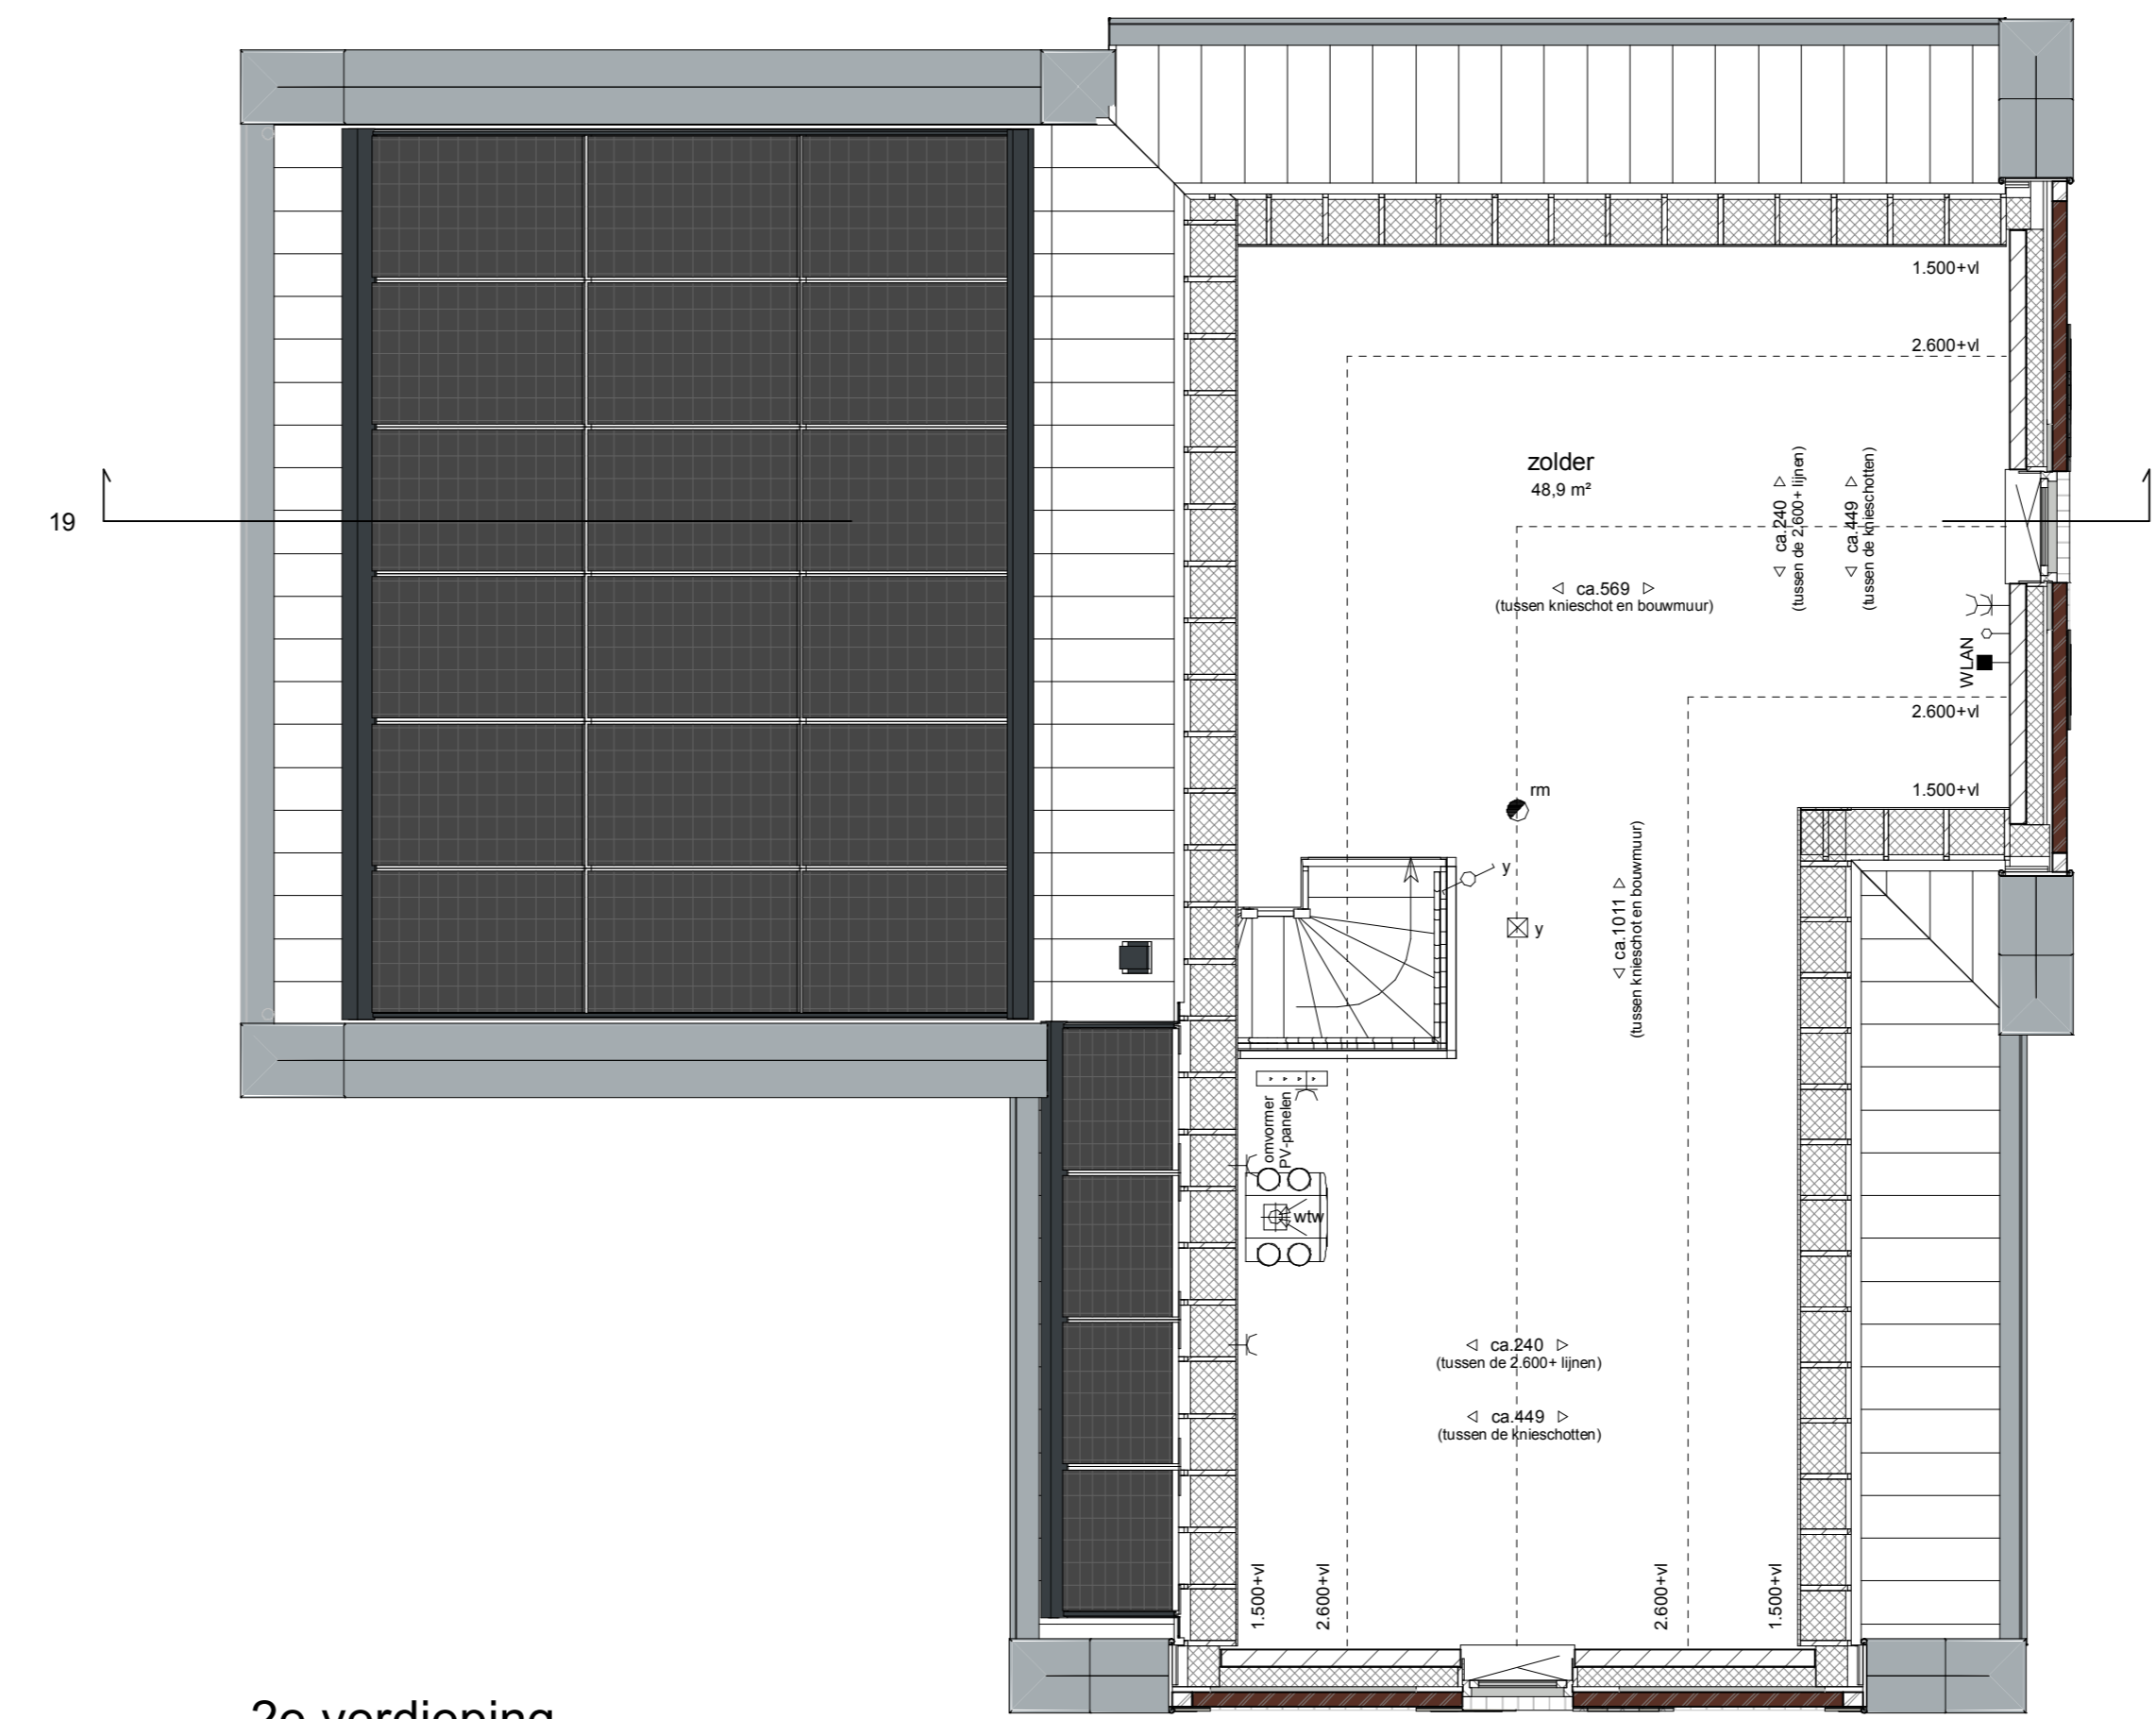

2e verdieping

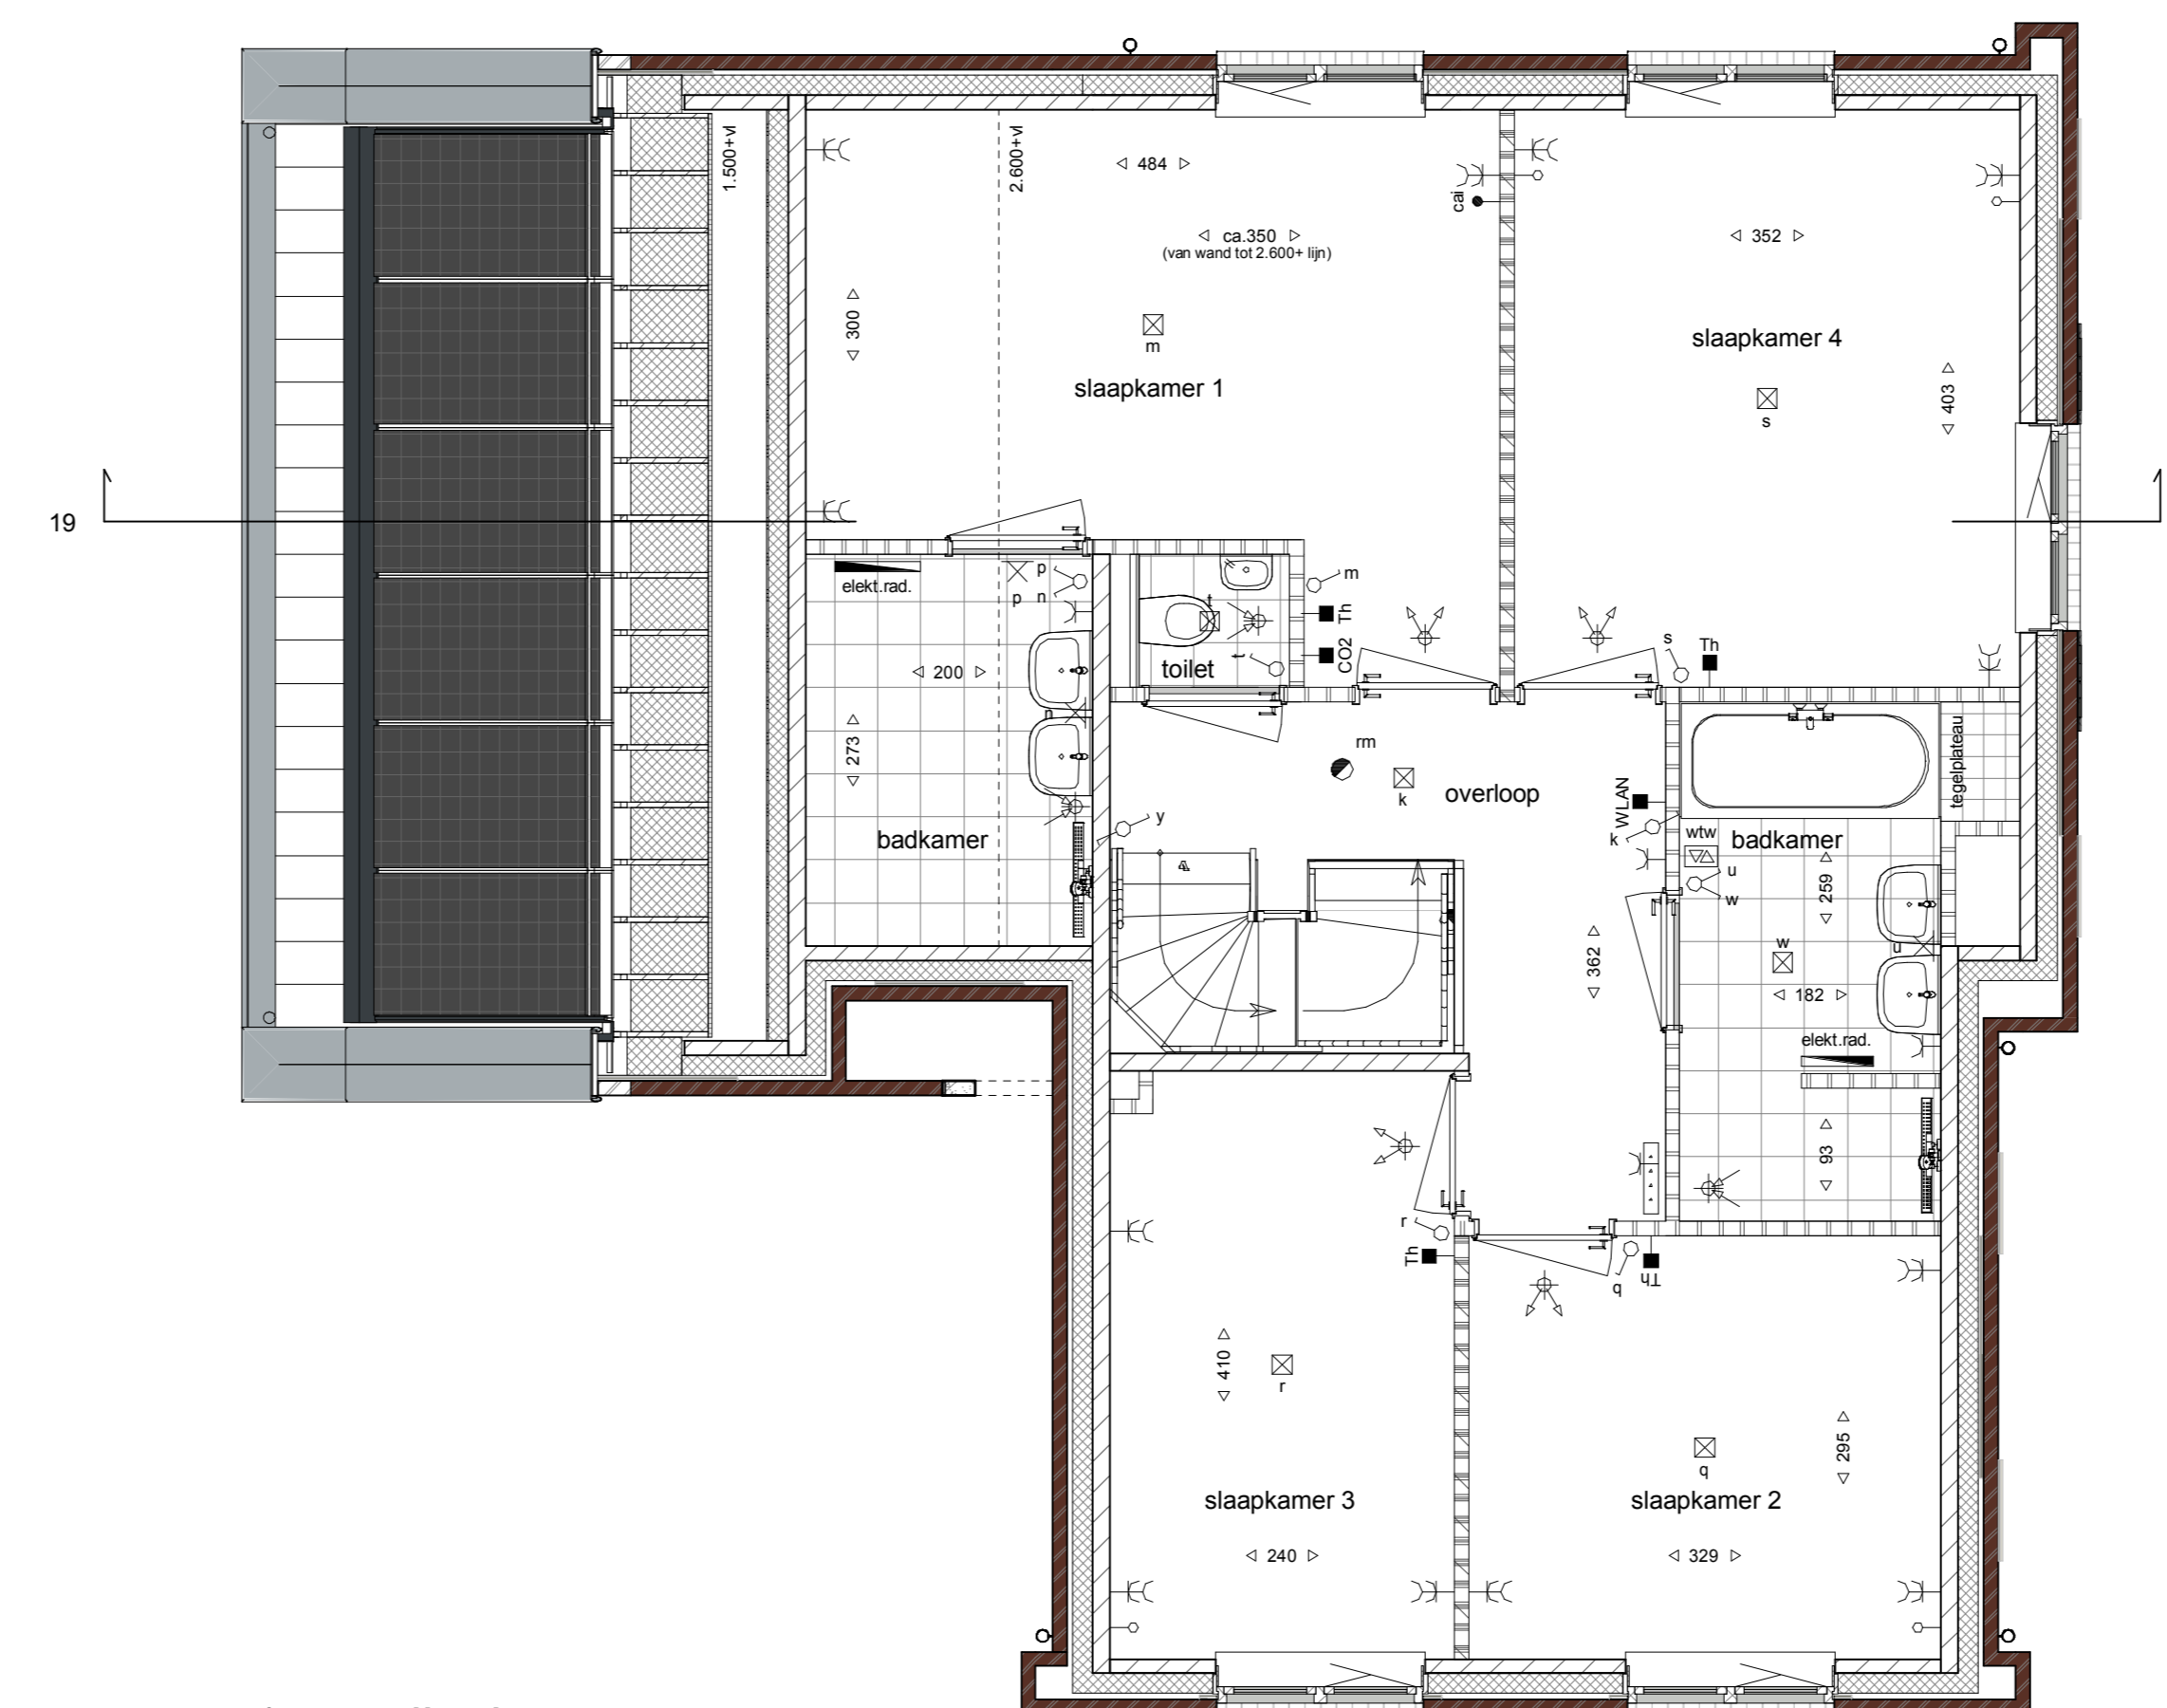

1e verdieping

Afkortingen		Aceringen	
kk	Koelkast		gevelstenen (diverse kleuren)
mag	Combi-magnetron/oven		isolate
v.w.	Vastwasser		kalkzandsteen
kl	Kookplaat		scheidingswand
afz.	Atzlagkap		geluidwerende scheidingswand
wm	Wasmachine		wandafwerking met tegels
wd	Wastrogter		tegelwerk vloer
Elektrische Installaties		Installaties	
	Wisselschakelaar		warmtepomp unit
	Enkeelpolige Schakelaar		mechanische ventilatie toe-afvoer unit (wtw)
	Serie Schakelaar		opstelplaats wasmachine en wasdroger
	Enkele wandcontactdoos		omvormer pv
	Dubbele wandcontactdoos (duodoos)		elektrisch verwarmingselement
	Thermoslaaf		verdelers cv
	CO2 sensor mechanisch ventilatie		plafondafzuigpunt mechanische ventilatie
	WLAN access point		plafondtoevoerpunt mechanische ventilatie
	Centrale antenne installatie aansluiting		wandafzuigpunt mechanische ventilatie
	Loze leiding t.b.v. Telefoon / Data		wandtoevoerpunt mechanische ventilatie
	Centrale aansluiting badkamer met - Aanstrel. - Waterleiding. - Verwarming		
	Beldrukker		
	Zoemer		
	Wand lichtpunt		
	Plafond lichtpunt		
	Rookmelder		
	Pulschakelaar wtw		
	Deur: actief (loopdeur)		
	Deur Passief		
	Butterkraan + schroep		



Algemeen

De posities en aantallen van de m.v.-punten, radiatoren + afmeting, knieschotten & dakdoorvoeren zijn indicatief; nader te bepalen n.a.v. ventilatie- en capaciteitsberekening na keuze uitbreidingsmogelijkheden en inderingsvarianten. De posities en aantallen hemelwaterafvoeren kunnen na keuze uitbreidingsmogelijkheden afwijken.

- * alle maten in centimeters
- * kleine wijzigingen voorbehouden
- * aan maatvoering kunnen geen rechten worden ontleend
- * positie installatiesymbolen zijn indicatief
- * PV panelen en overige installaties zijn indicatief weergegeven

HUYSACKERS

Werknummer: **AVB - Vel004**

Project: **Woningen Huysackers te Veldhoven**

Opdrachtgever: **Floreflo II B.V.**

adres: Koninginminal 13
postcode: 5623 AC
plaats: Veldhoven
telefoon: +31 (0)20 297 07

Tekeningnummer: **VT3-19**

Onderdeel: **BLOK 3 - Kavel 19**

Fase: **Verkooptekeningen definitief**

Schaal: **1:50, 1:100**

Opmerking:

Datum: **15-04-2019**

Formaat: A0(1195x841mm)