




Voorgevel




Linkergevel 371

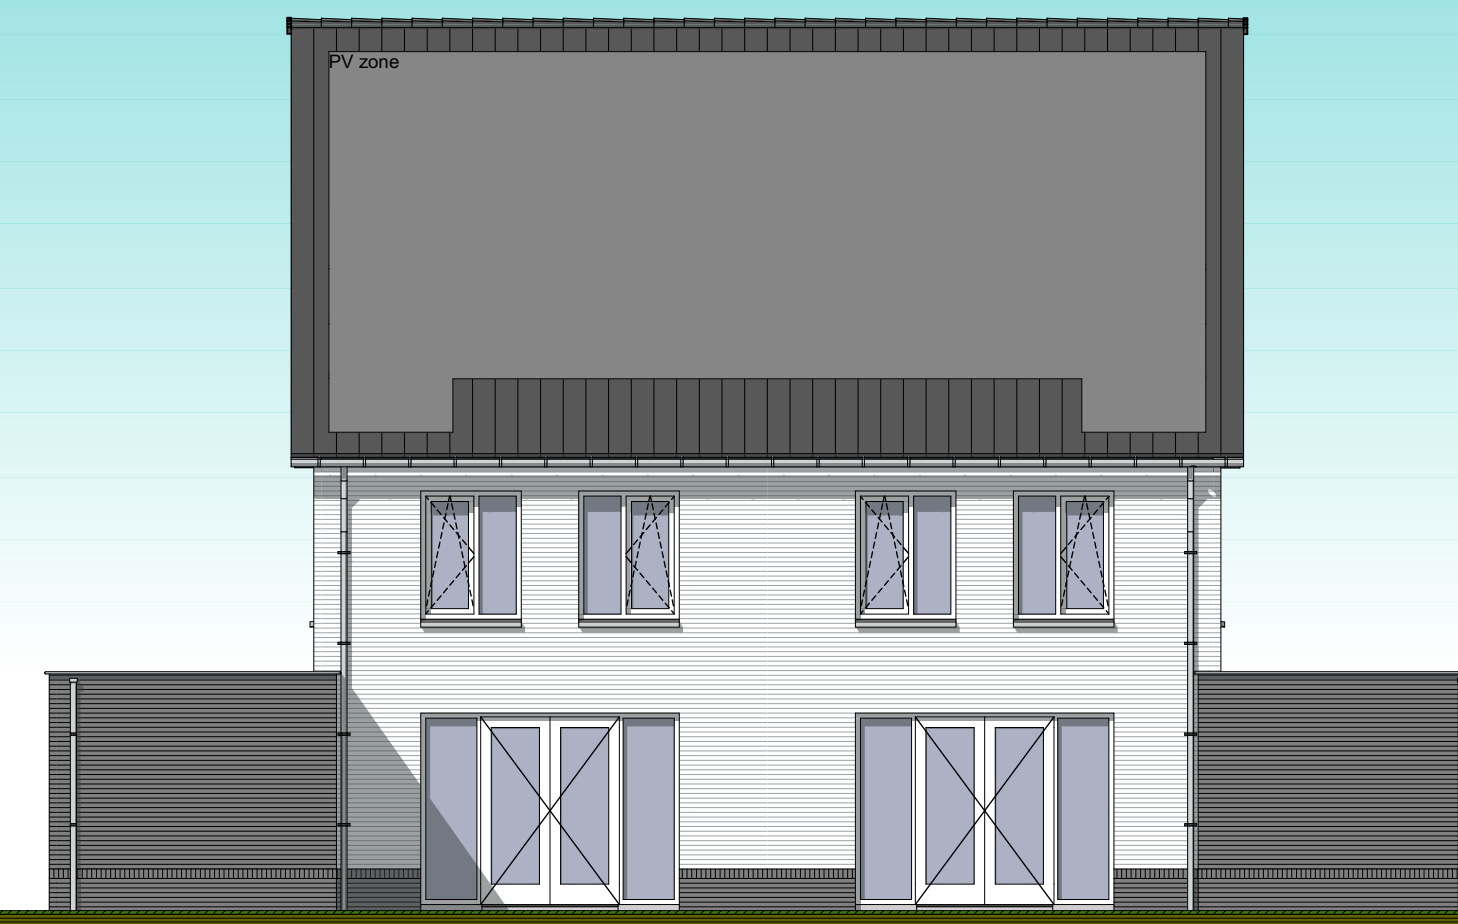


Achtergevel




Rechtergevel 370

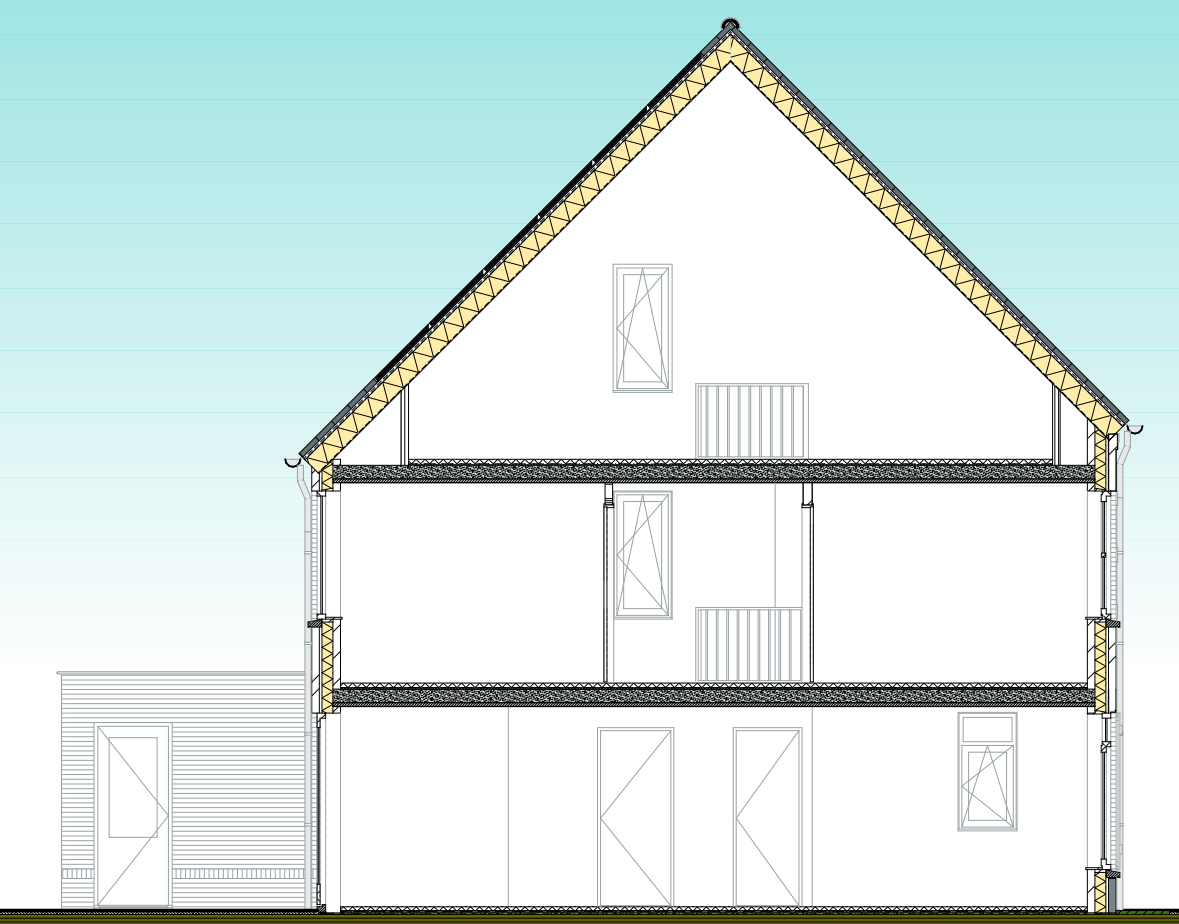


Doorsnede 370

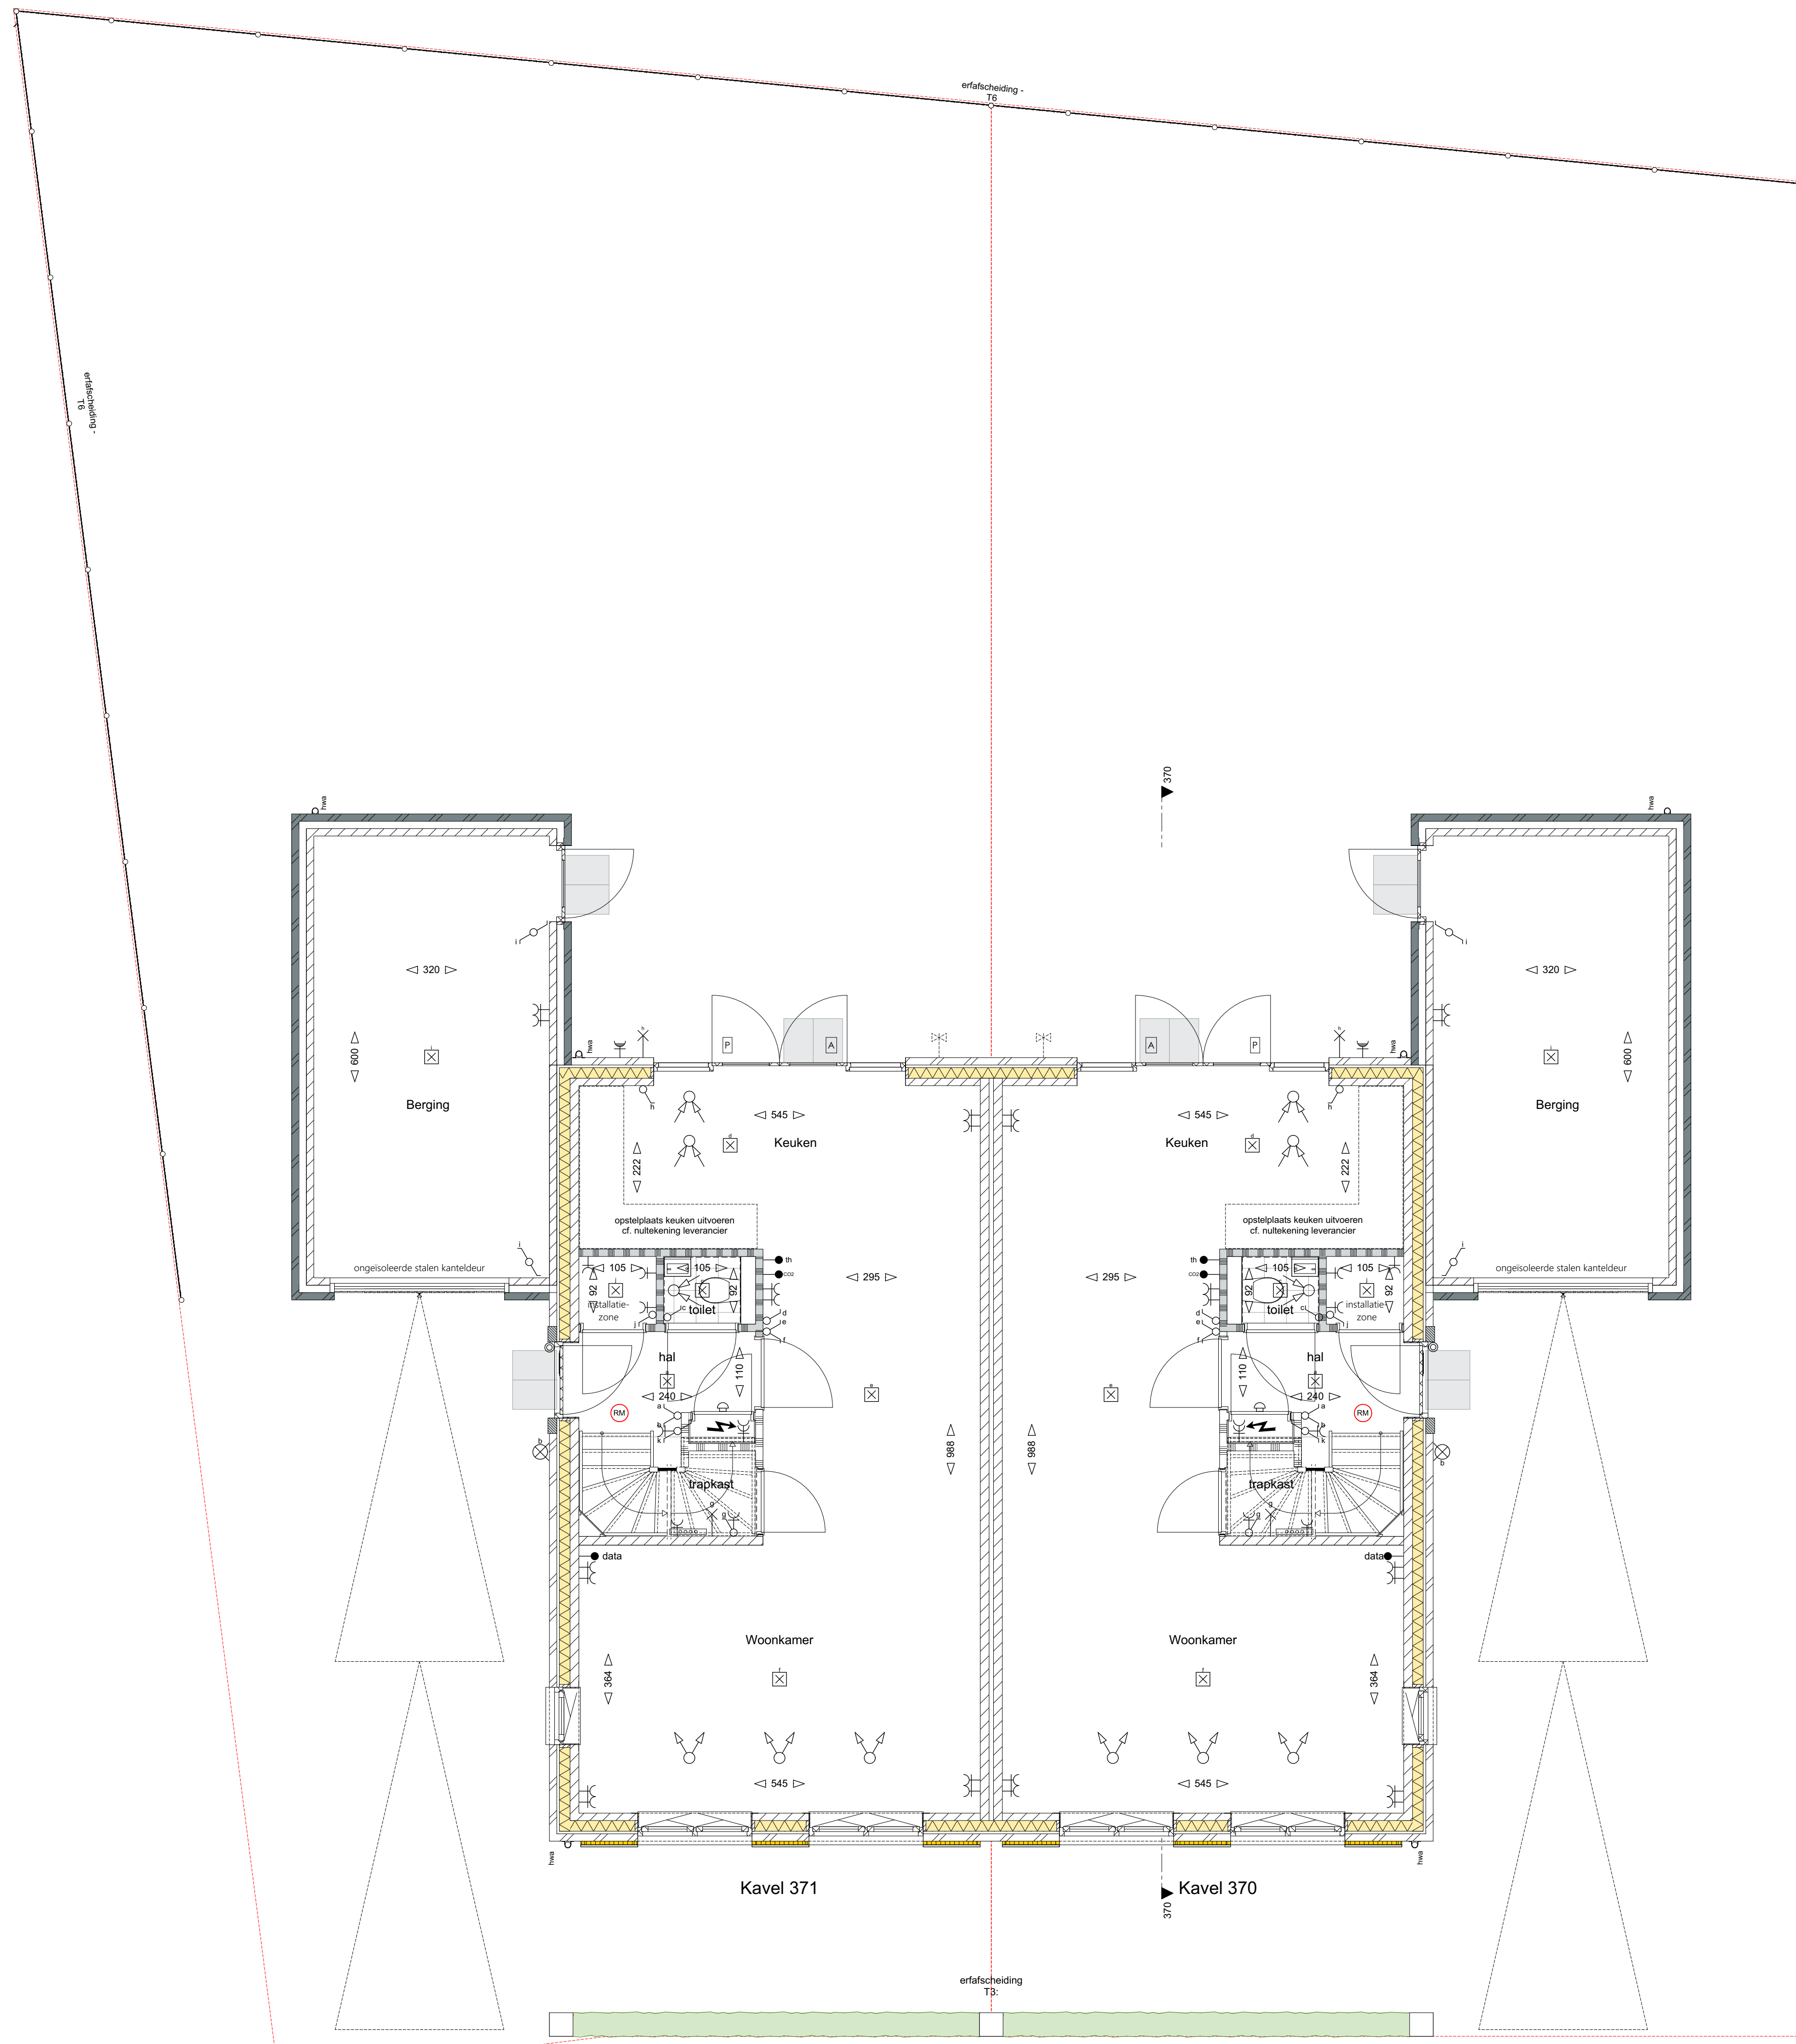

Begane grond

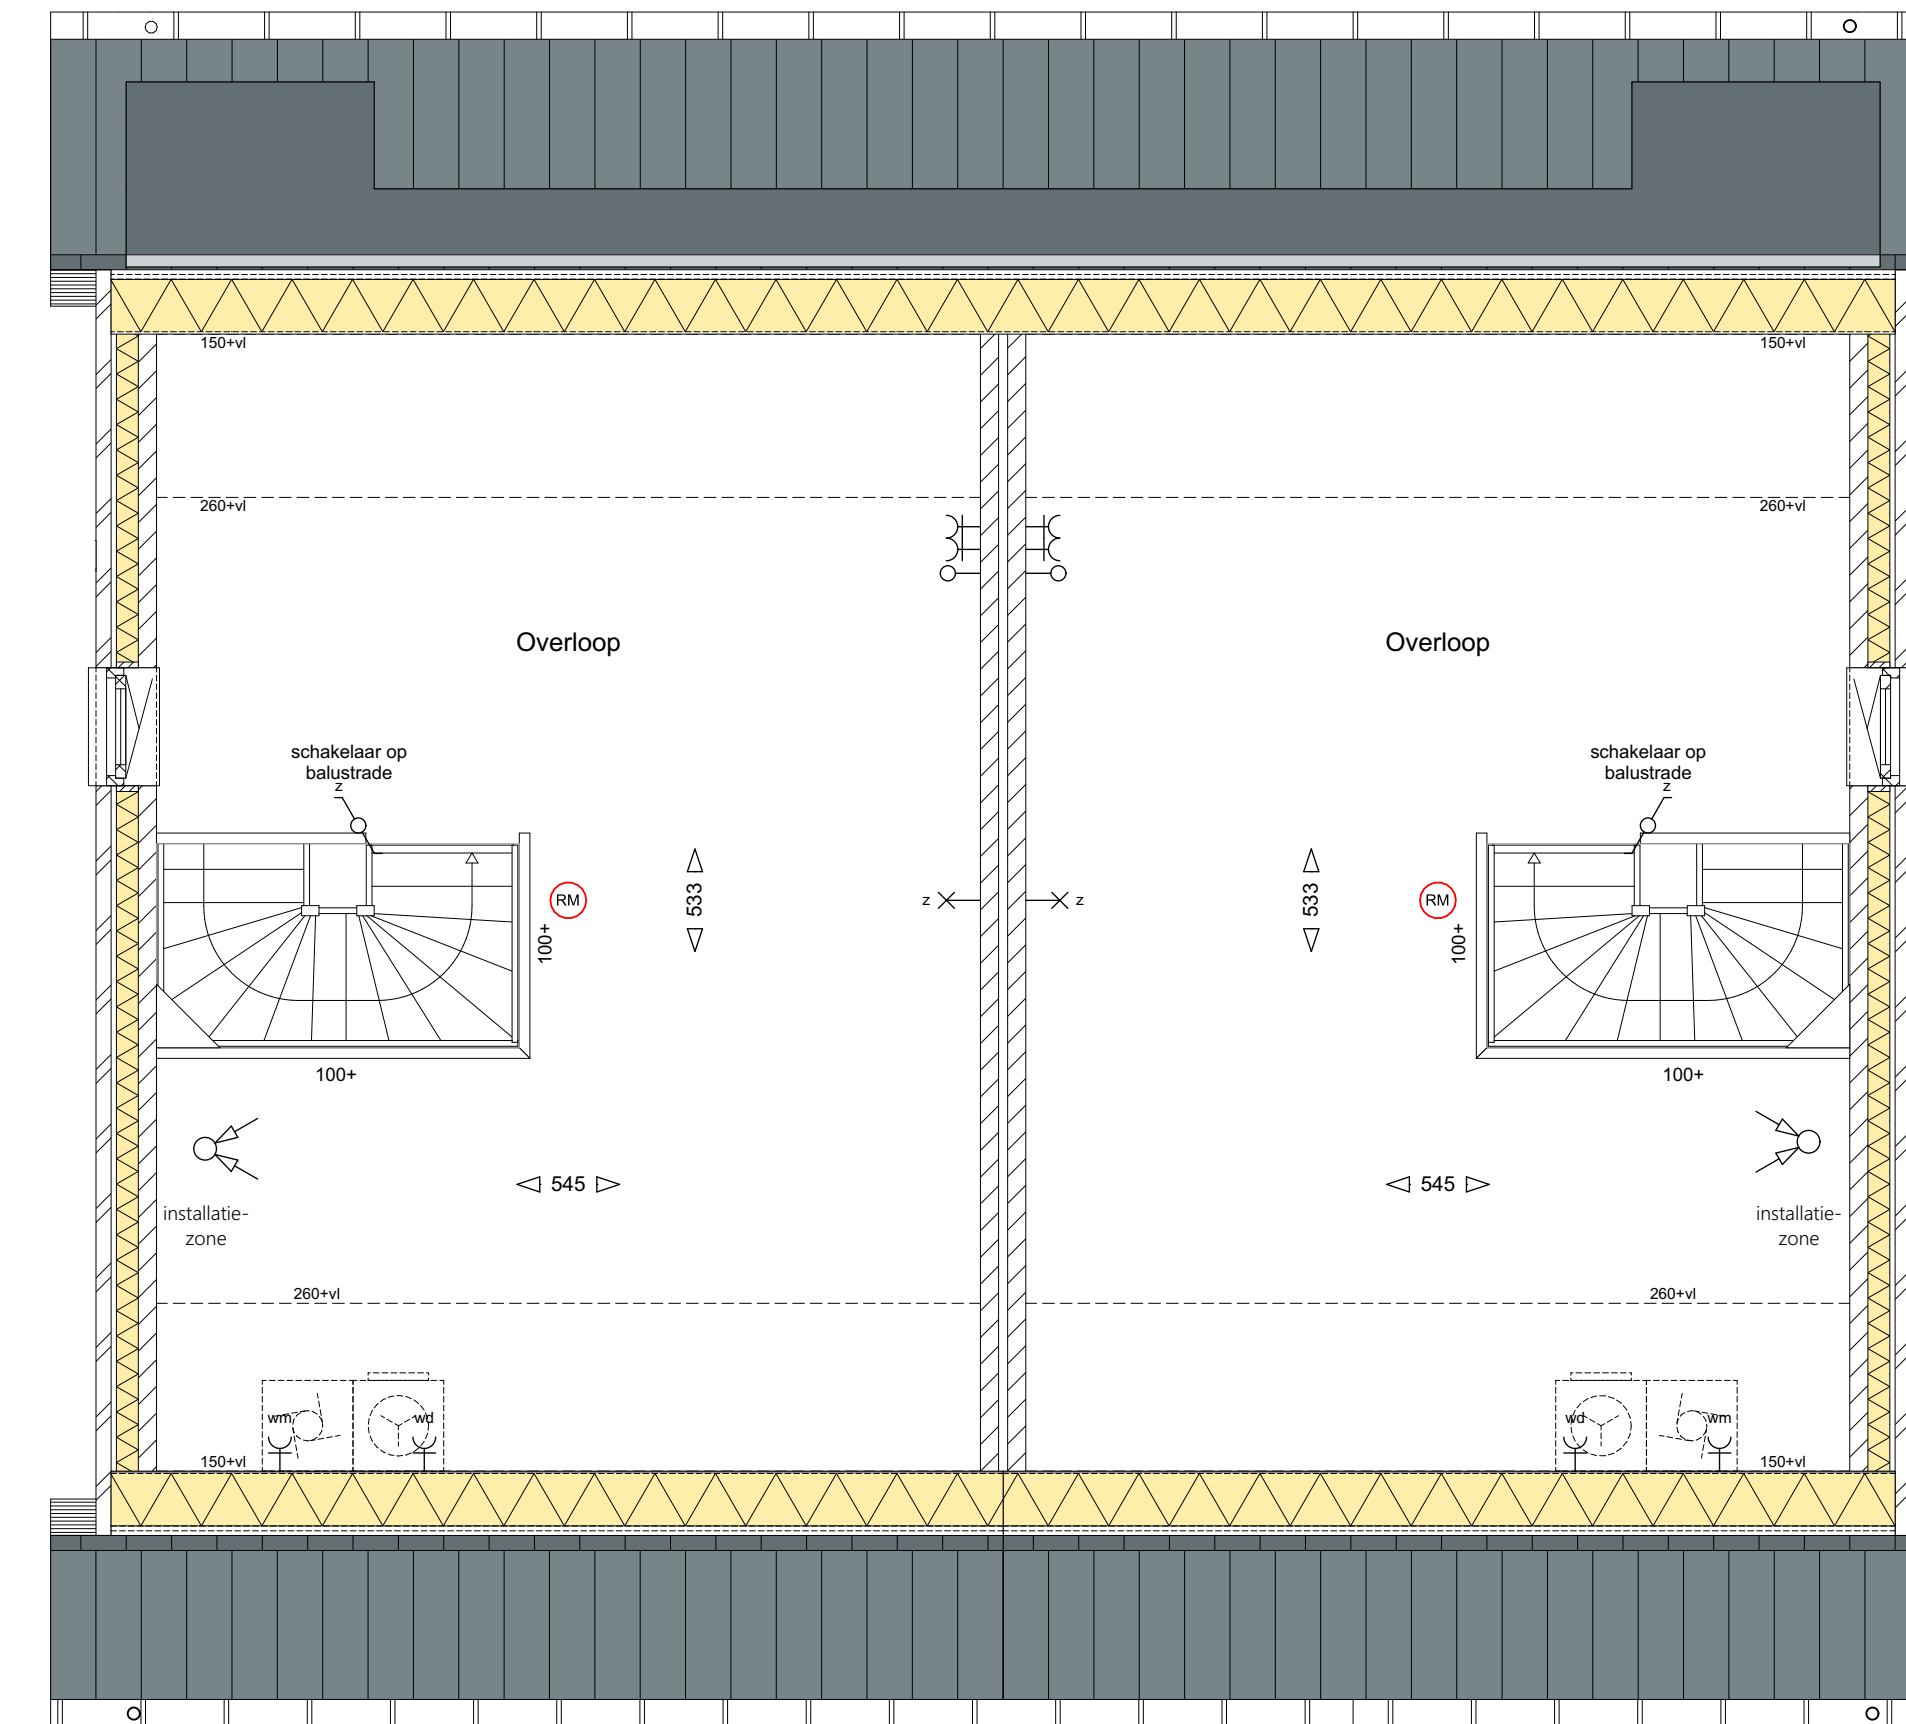

2e verdieping

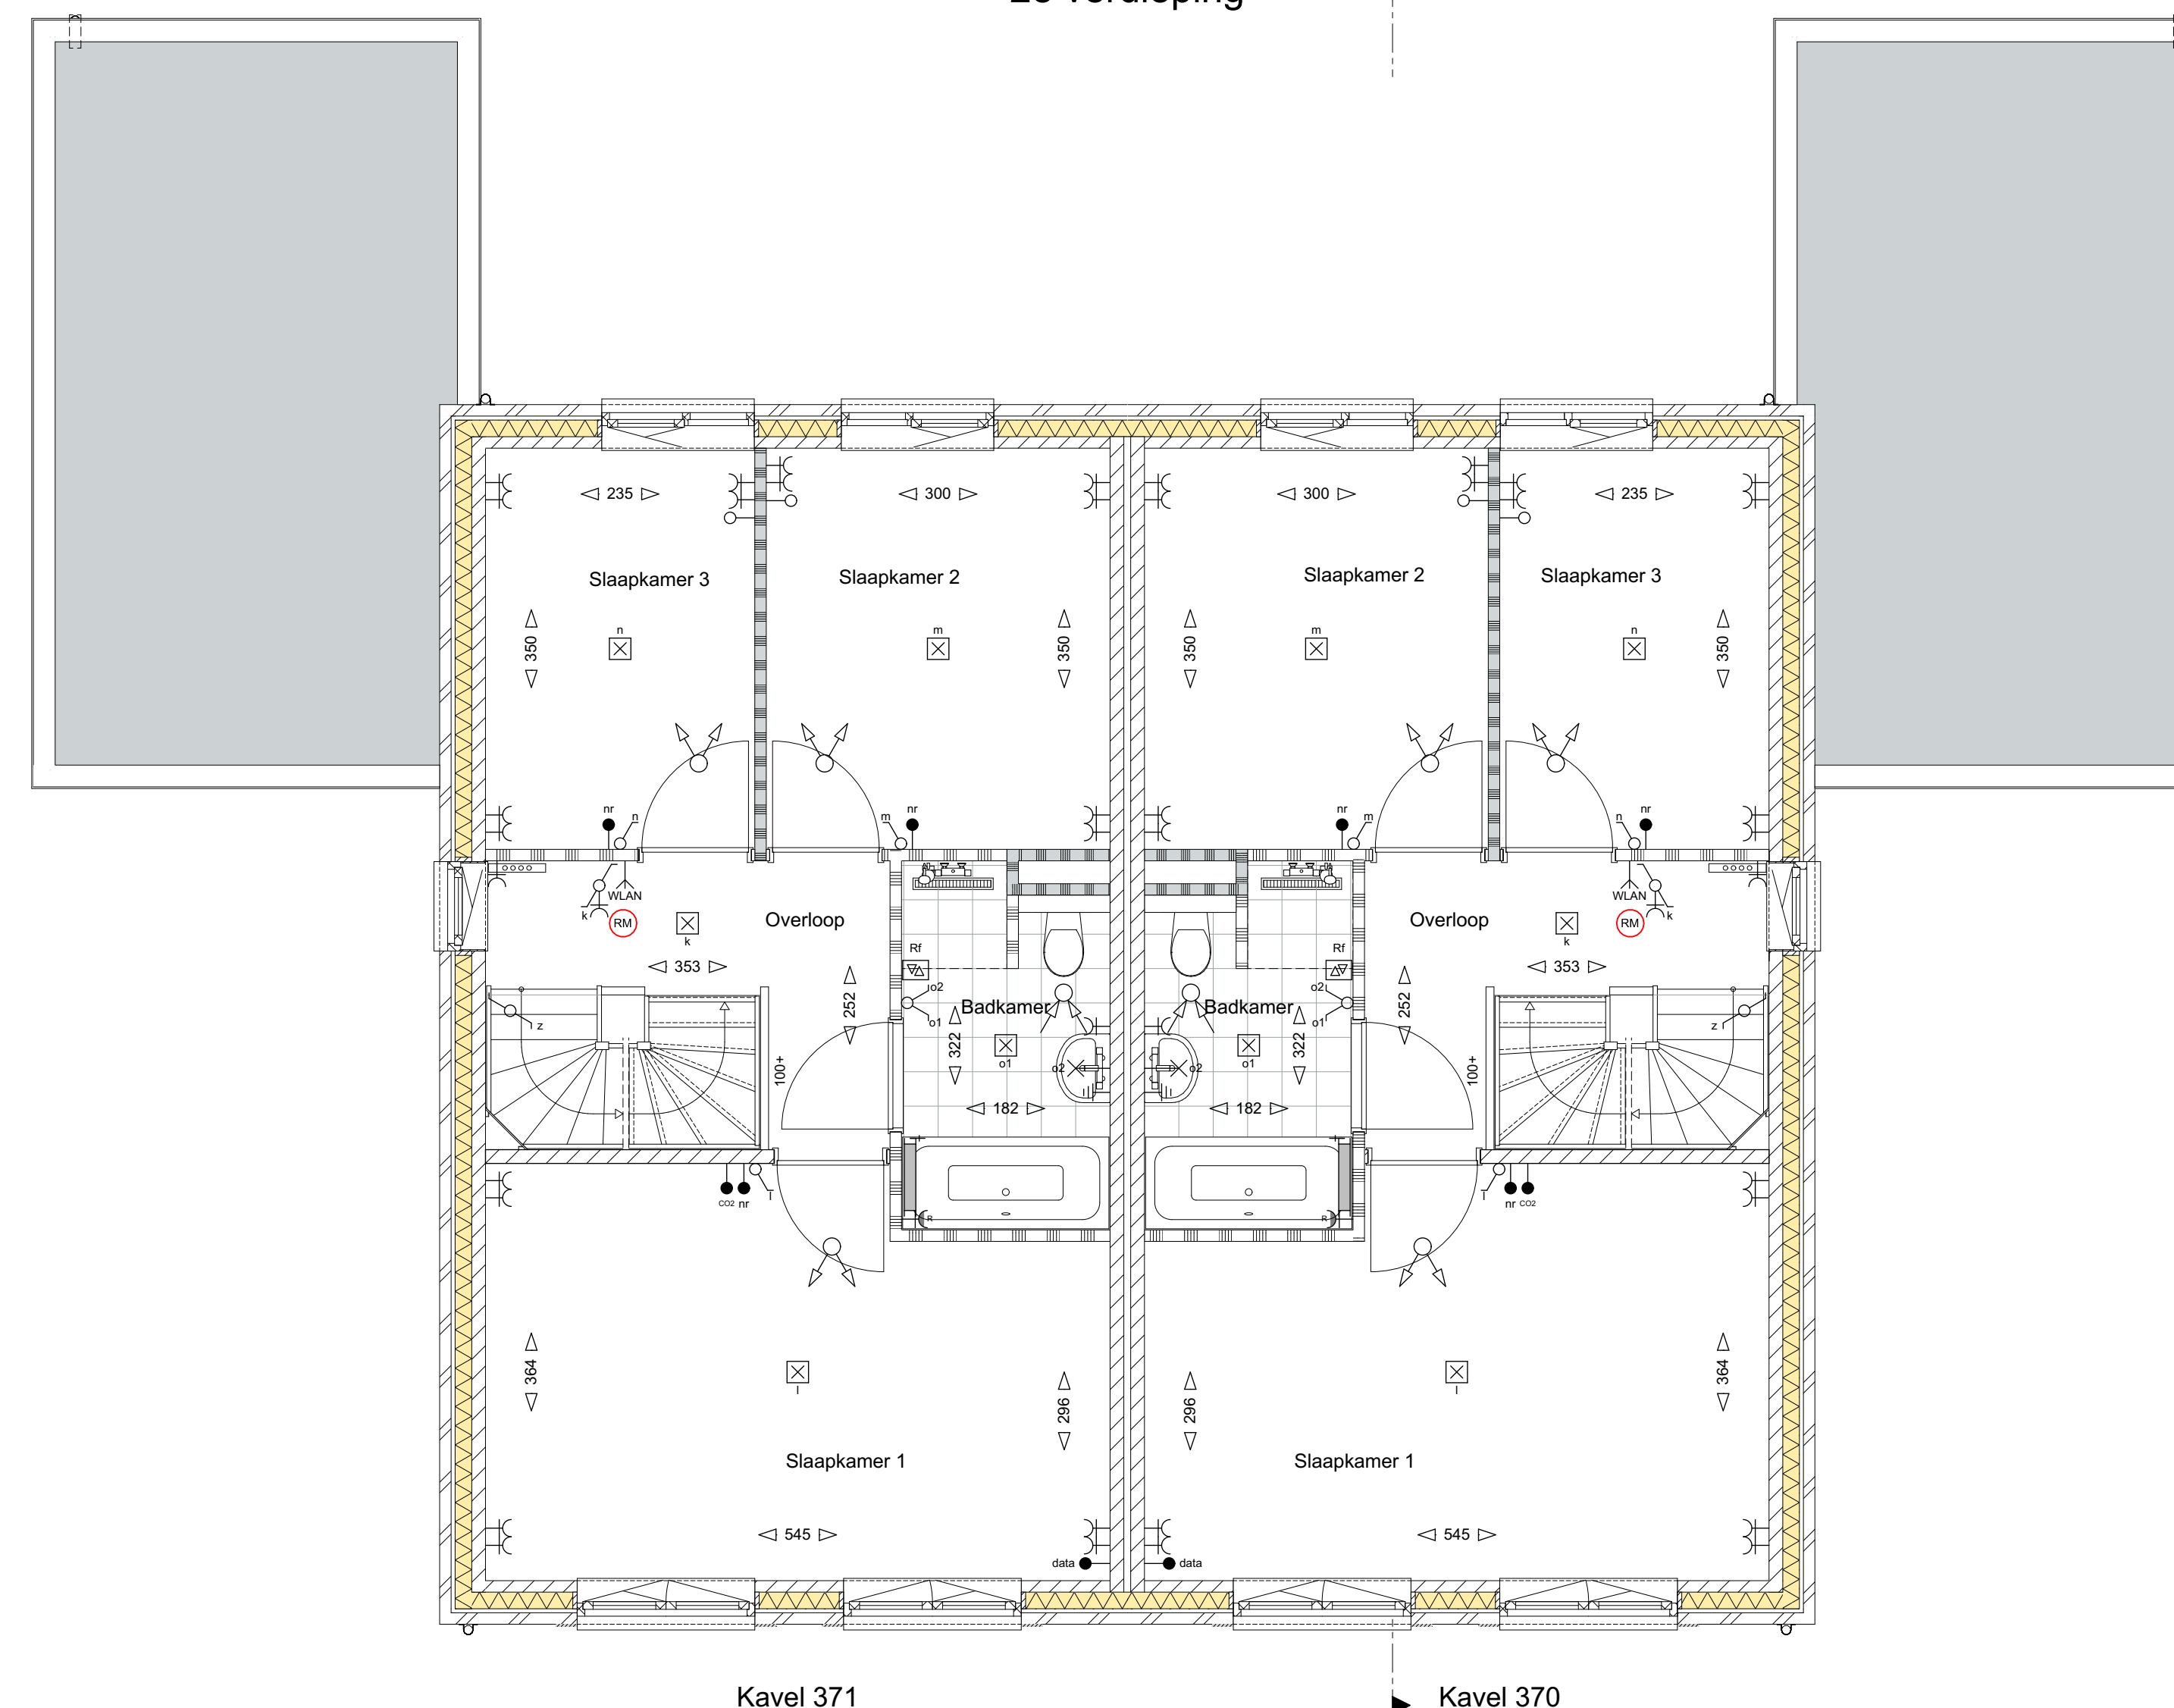

1e verdieping

Afkortingen

- wp warmtepomp
- wtw mechanische ventilatie
- th thermostaat
- wm wasmachine
- wd wasdroger
- hwa hemelwaterafvoer

Arceringen

- gevelstenen (diverse kleuren)
- isolatie
- kalkzandsteen
- scheidingswand
- geluidwerende scheidingswand
- wandafwerking met tegels
- tegels op vloer

Elektrische Installaties

- wisselschakelaar
- enkelpolige Schakelaar
- serie Schakelaar
- bedieningspaneel elektrische vloerverwarming
- enkele wandcontactdoos
- spatwaterdichte enkele wandcontactdoos
- dubbele wandcontactdoos (horizontaal)
- dubbele wandcontactdoos (verticaal)
- wandcontactdoos met schakelaar
- inbouwdoos met schakelaar voor pv panelen gear
- inbouwdoos mechanische ventilatie
- thermostaat
- CO2 sensor mechanisch ventilatie
- naregeling
- data aansluiting
- Grondkabel tv tuin
- loze leiding t.b.v. telefoon / centrale antenne / data
- WLAN access point badkamer
- centrale aardpunt badkamer met: - aandnet, - waterleiding, - verwarming
- bedrukker
- zoemer
- wand lichtpunt
- plafond lichtpunt
- rookmelder
- deur actief (loopdeur)
- deur Passief
- RF-afstandsbediening wtv
- wand lichtpunt met armatuur

Installaties

- opstelplaats wasmachine en wasdroger
- omvormer pv
- elektrisch verwarmingselement
- verdelers cv + enkele wandcontactdoos
- Buiterkraan + Schroefpufe
- Buiterkraan
- plafondafzuigpunt mechanische ventilatie
- plafondtoevoerpunt mechanische ventilatie
- wandafzuigpunt mechanische ventilatie
- wandtoevoerpunt mechanische ventilatie



Algemeen

De posities en aantallen van de ventilatiepunten, radiatoren + afmeting, knieschotten & ventilatorcosters zijn indicatief, nadat te bepalen n.a.v. ventilatie- en capaciteitsberekening na keuze uitbreidingsmogelijkheden en indelingsvarianten. De posities en aantallen hemelwaterafvoeren en PV-panelen kunnen na keuze uitbreidingsmogelijkheden afwijken. Keukens en sanitair volgens O-lekening leverancier

- * Alle maten in centimeters
- * Kleine wijzigingen voorbehouden
- * Aan maatvoering kunnen geen rechten worden ontleend
- * Positie installatiesymbolen zijn indicatief
- * PV-panelen en overige installaties zijn indicatief weergegeven
- * Dakdoorvoeren zijn indicatief aangegeven

HUYSACKERS

Werknummer: 2018408.1

Project: Woningen Huysackers fase 2a te Veldhoven

Oprichting: Floreffe II B.V.

Adres: Overbosveld 17
Postcode: 5024C
Plaats: Oirschot
Telefoon: 0492639707

Tekeningnummer: VT370 VFO
Ondersdeel: Kavel 370-371

Fase: Verkooptekeningen
Status: CONCEPT

Schaal: 1:100, 1:50
Opmerking:

Datum: donderdag 25 maart 2021