

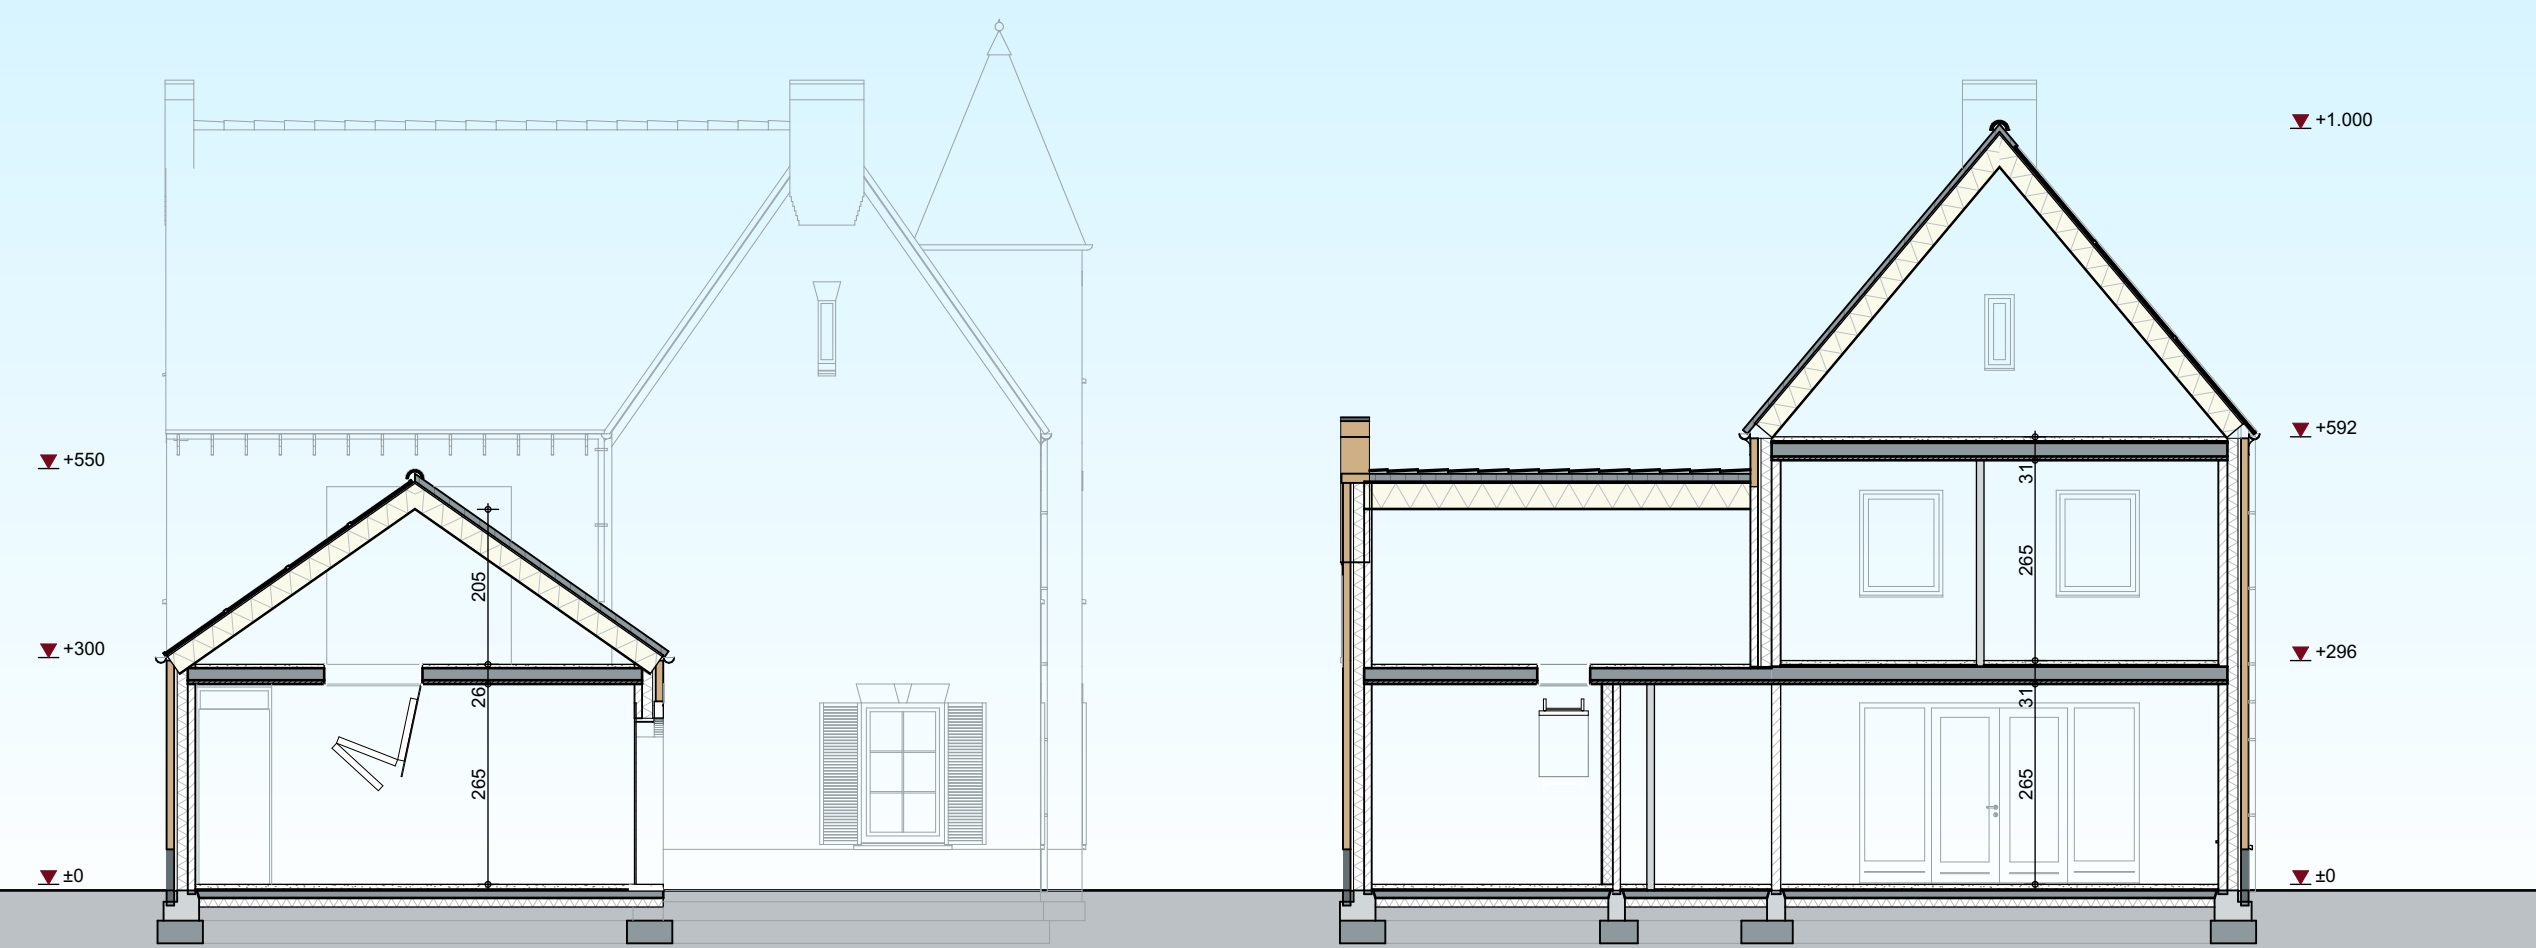
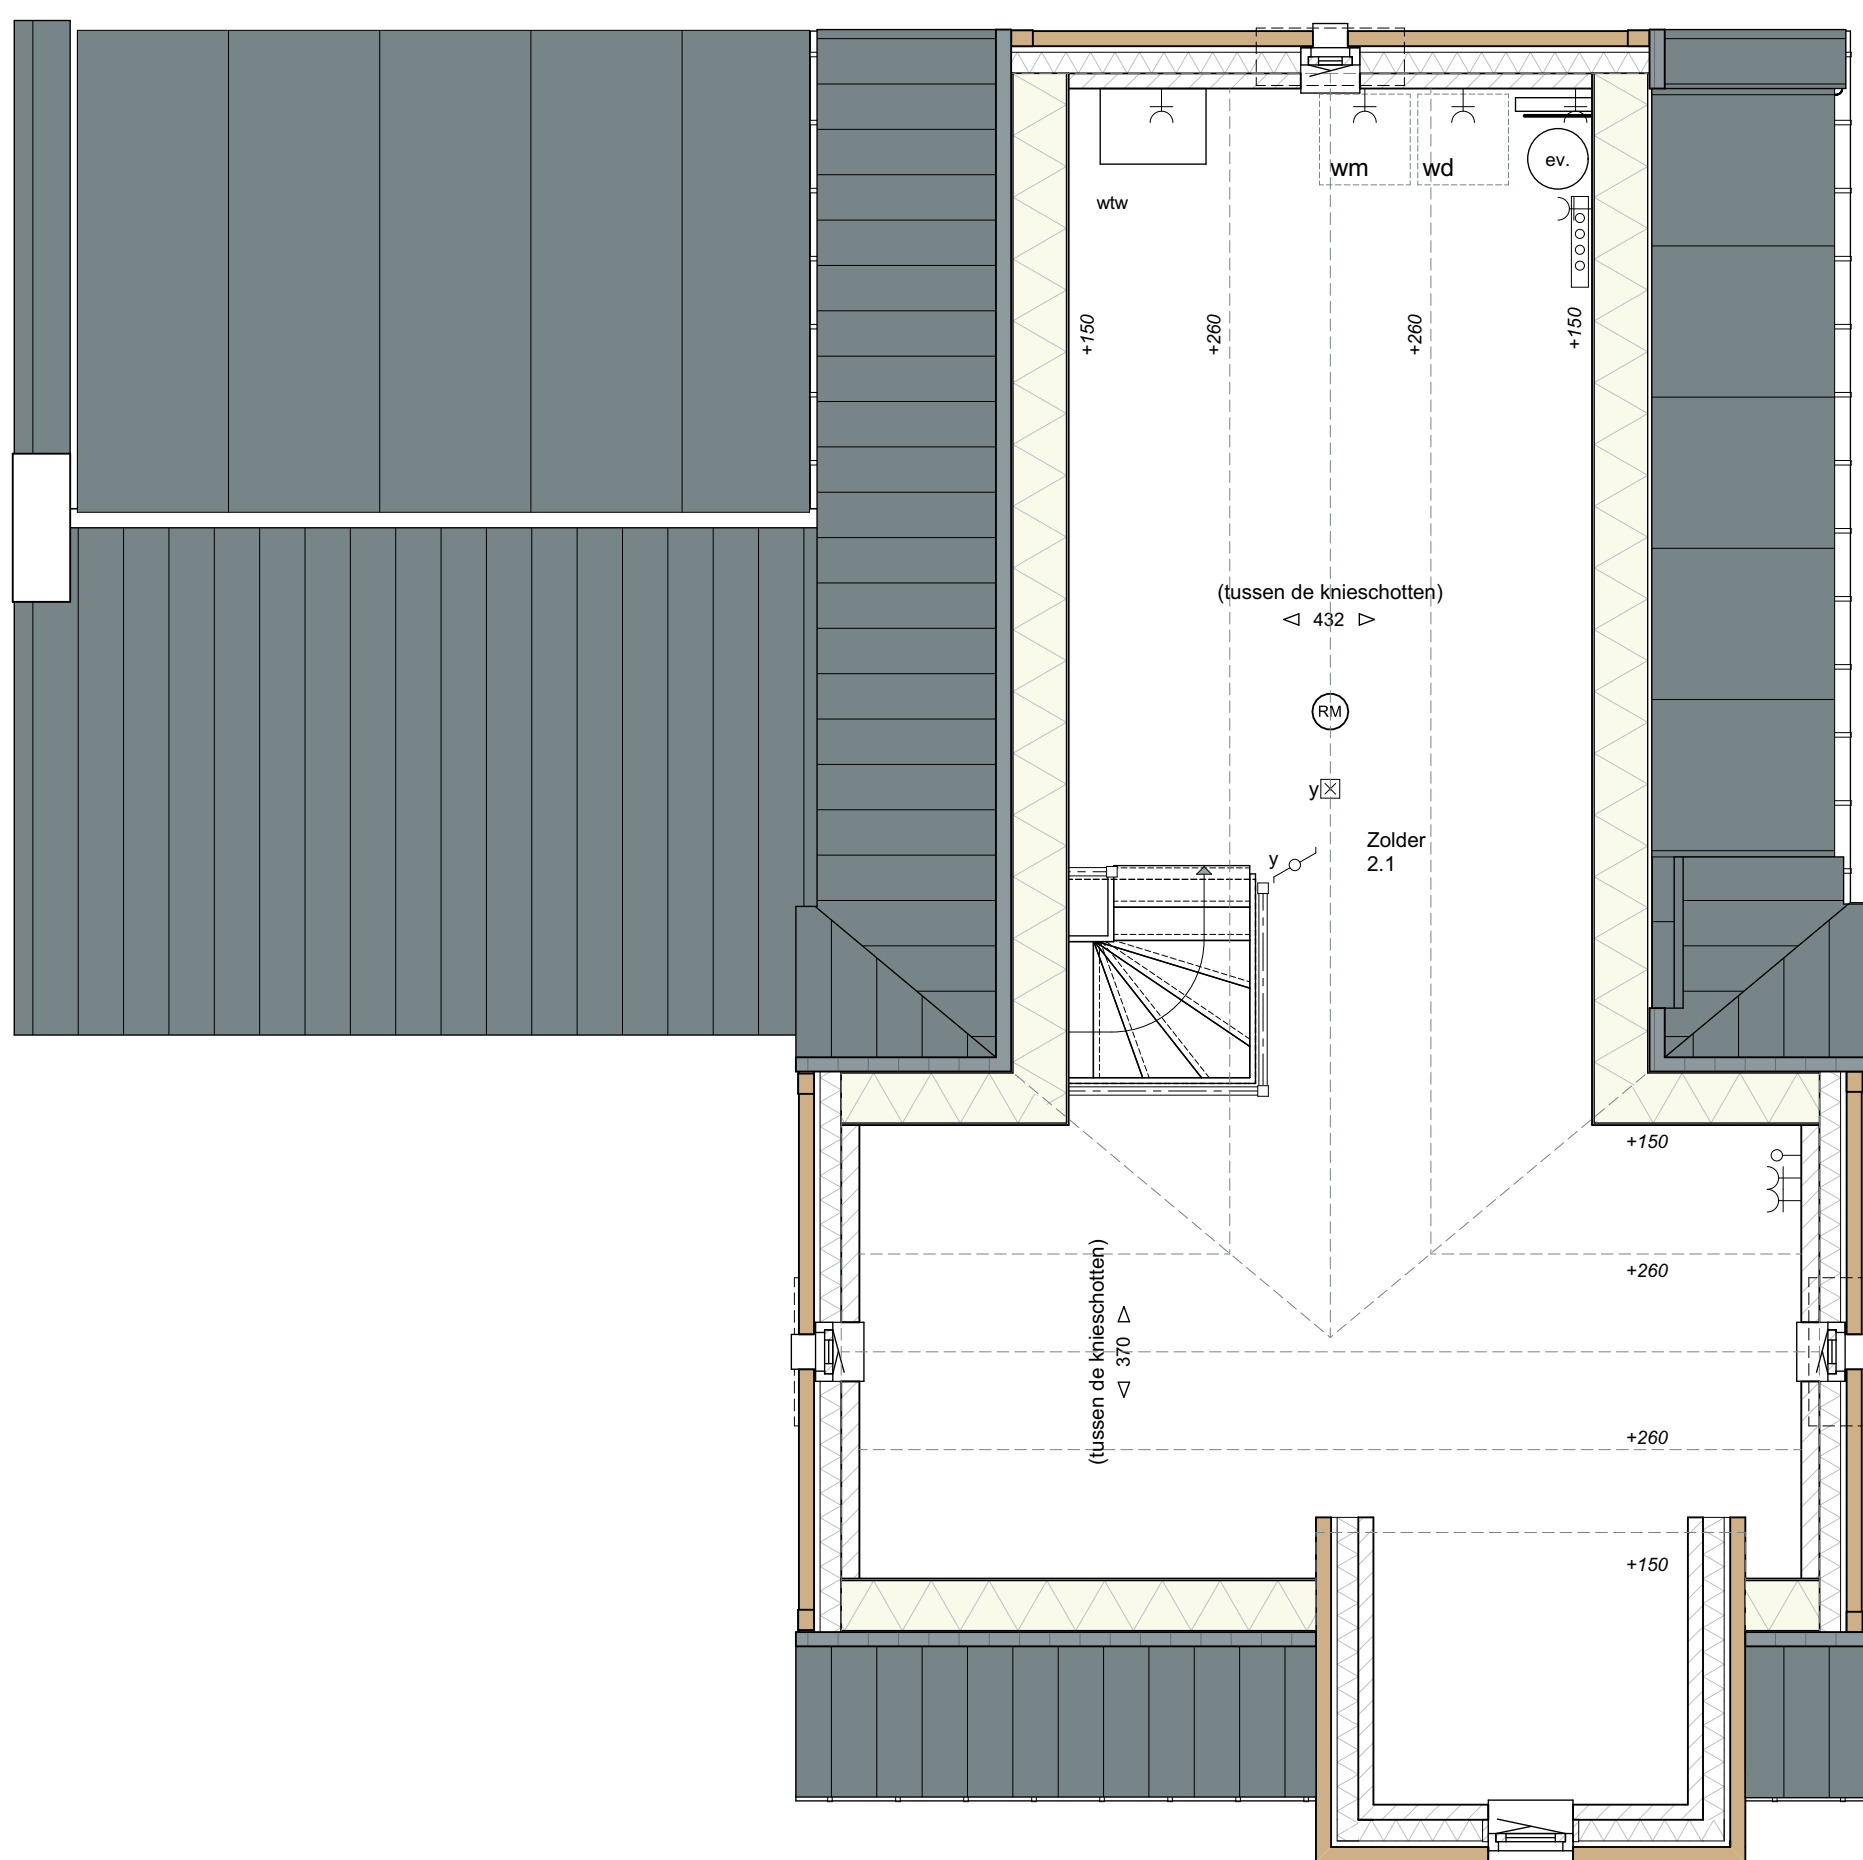


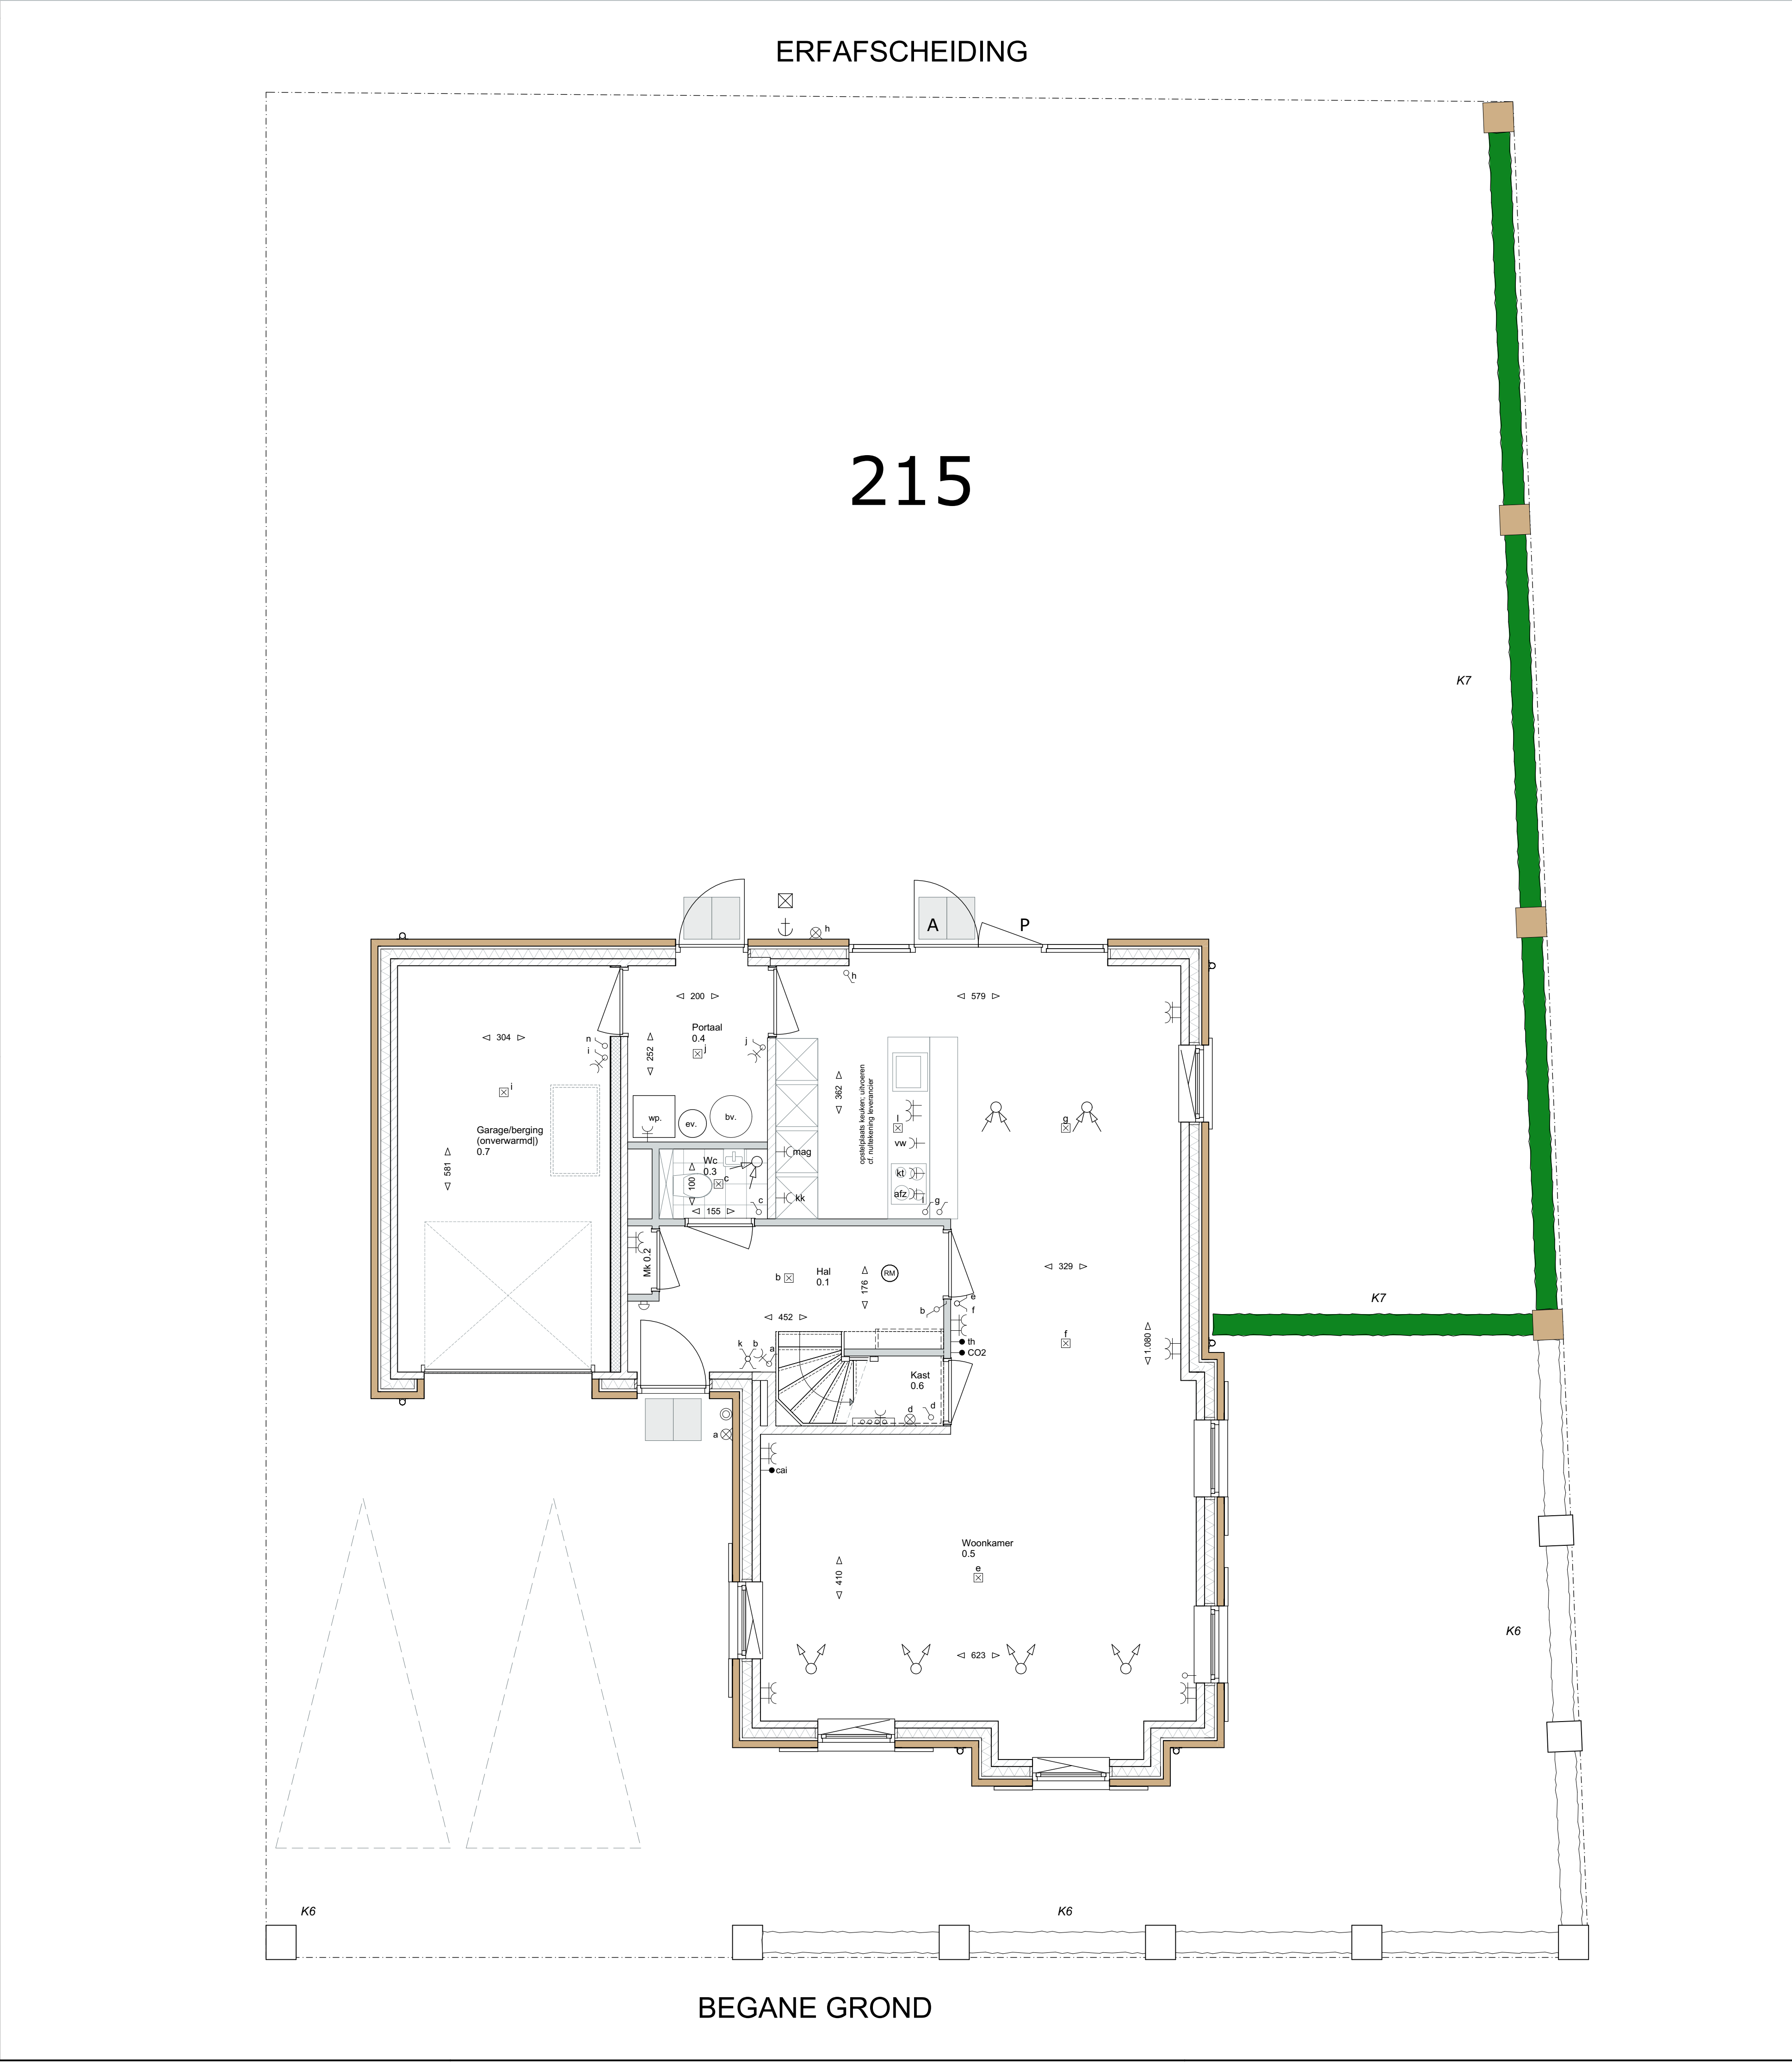

Afkortingen	Arceringen
Mk mag v.w. k afz. w vd	metalewerk volgens materiaalstaat metalewerk volgens materiaalstaat volgzaam kalkzandsteen (rijstblokken) gevelsteen isolatie volgens EPC-voorschrift wandafwerking met tegels, tegelwerk vloer
Elektrische installaties	Installaties
centraldoos bedrade aansluiting in doos (thermostaat, etc.) kabelleiding in doos v.v. blind afdekraam signaal bel bel drukker enkele wandcontactdoos dubbele wandcontactdoos (hor. geplaatst) lichtpunt (excl. armatuur) wandlichtpunt (excl. armatuur) schakelaar schakelaar + wandcontactdoos viesschakelaar serieschakelaar CO2 sensor mechanische ventilatie WAV: WELAN access point WTV: videobewaker v.w. toekometer NEN2555	mechanische afvoer mechanische toevoer deurmaat buitenkraan opdekslaats wasmachine / wasdroger opdekslaats warmtepomp opdekslaats warmte-lucht-win-unit vloerwarming verdelers schroefput radiator elektrisch expansievat omvormer PV-panelen bovenvalt op

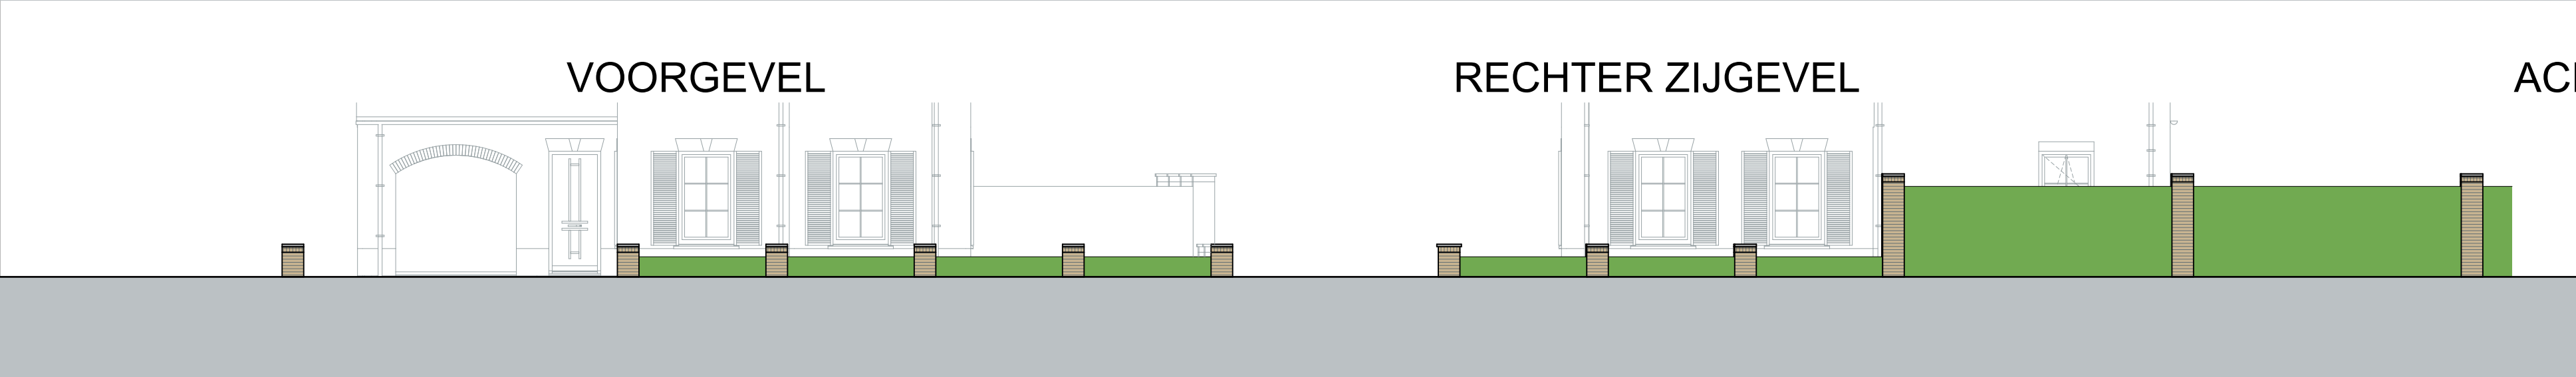

HUYSACKERS

Werknummer: C18009
Project: Huysackers fase 2a
Opdrachtgever: Fioreffe II B.V.
adres: Kruisstraat 72
postcode: 3622 AC
plaats: Eindhoven
telefoon: +31 40 2000000

Tekeningnummer: VK-215
Ondersceit: Verkooptekeningen Kavel 215
Fase: Verkooptekeningen
Status: Voorlopig
Schaal: 1:50, 1:100
Opmerking:
Datum: 17-02-2020
Woningtype: E

Algemeen
De posities en aantallen van de ventilatie, radiatoren + afmeting, knieschotten & leidingen zijn indicatief.
nader te bepalen n.a.v. ventilatie- en capaciteitsberekening na keuze uitbreidingsmogelijkheden en indelingsvarianten.
De posities en aantallen herenwatersloten kunnen na keuze uitbreidingsmogelijkheden afwijken.
* alle maten in centimeters
* kleine wijzigingen voortvloeiende aan maatvoering kunnen geen rechten worden ontleend
* posities installatieproblemen zijn indicatief
* PV panelen en overige installaties zijn indicatief weergegeven