




voorgevel
1 : 100




ziigeveld rechts
1 : 100




achtergevel
1 : 100

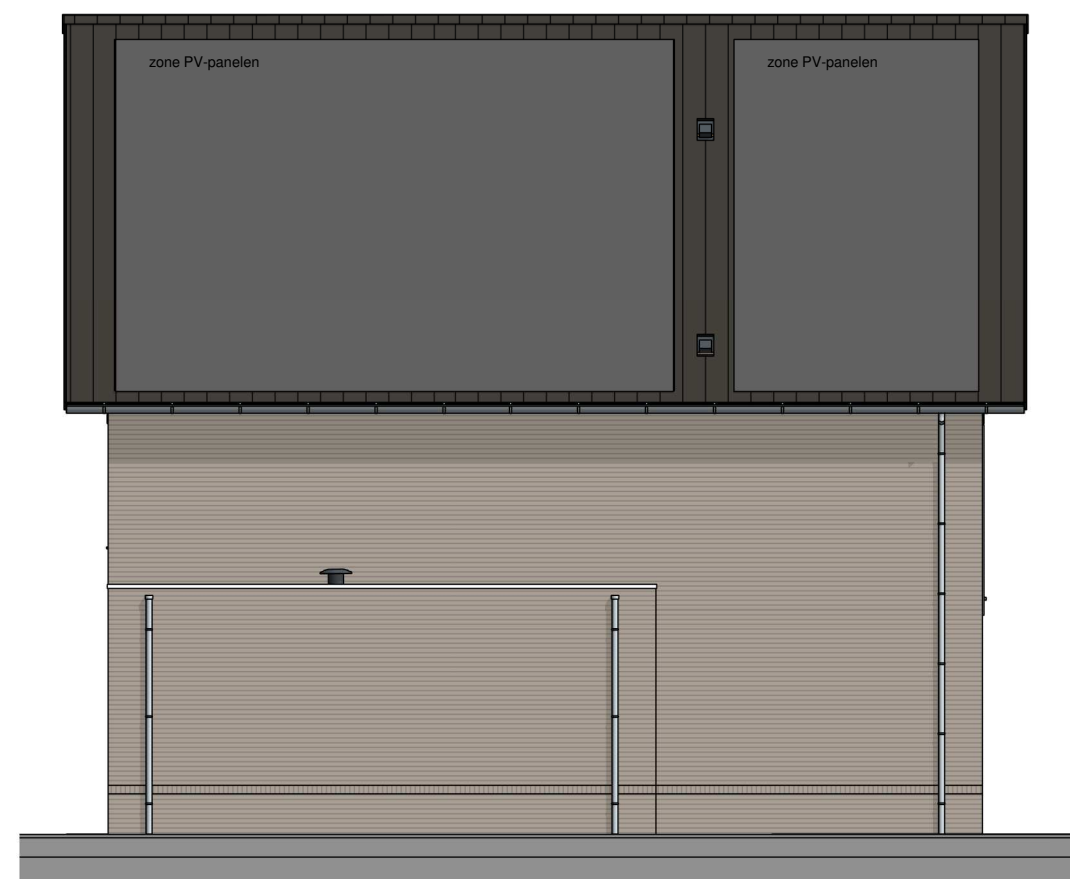


ziigeveld links
1 : 100

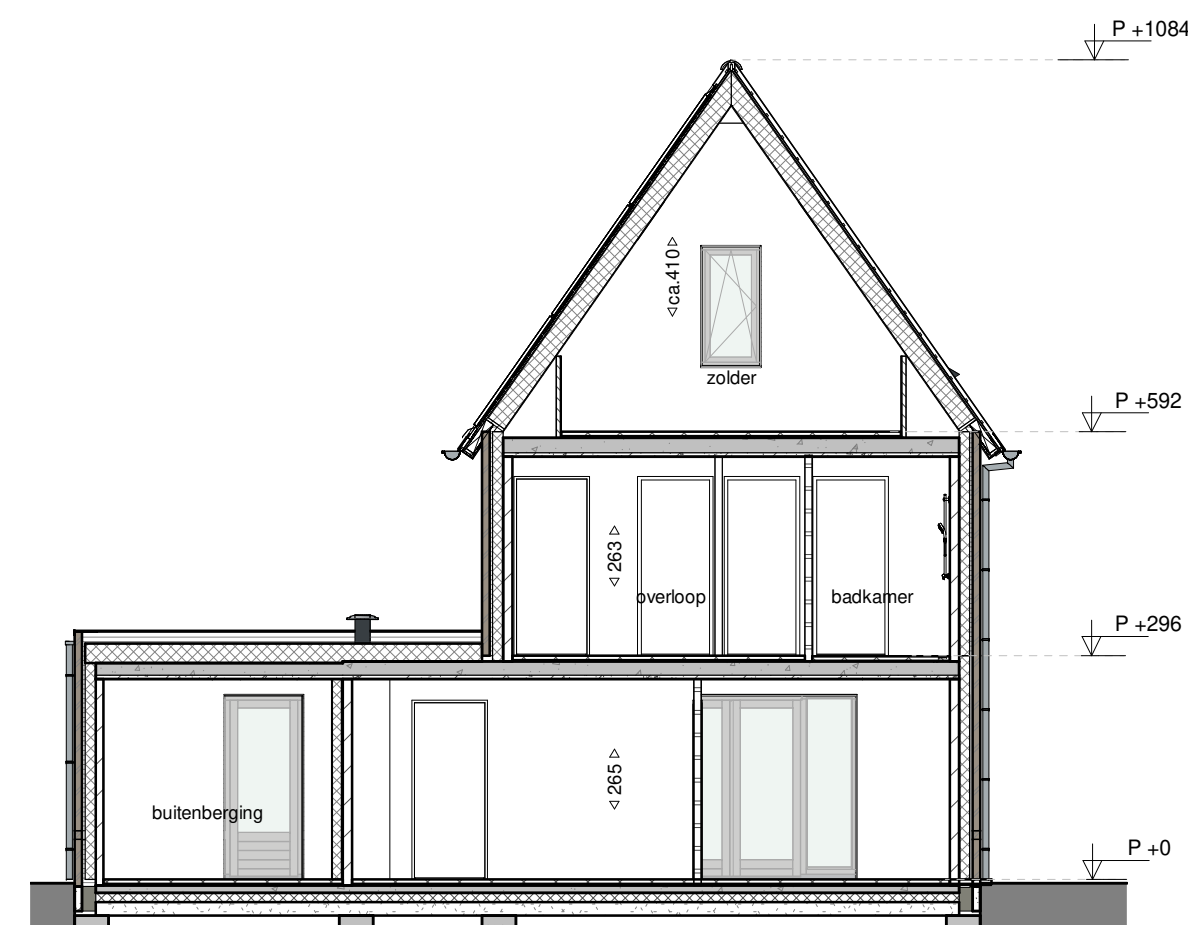


dwarsdoorsnede
1 : 100

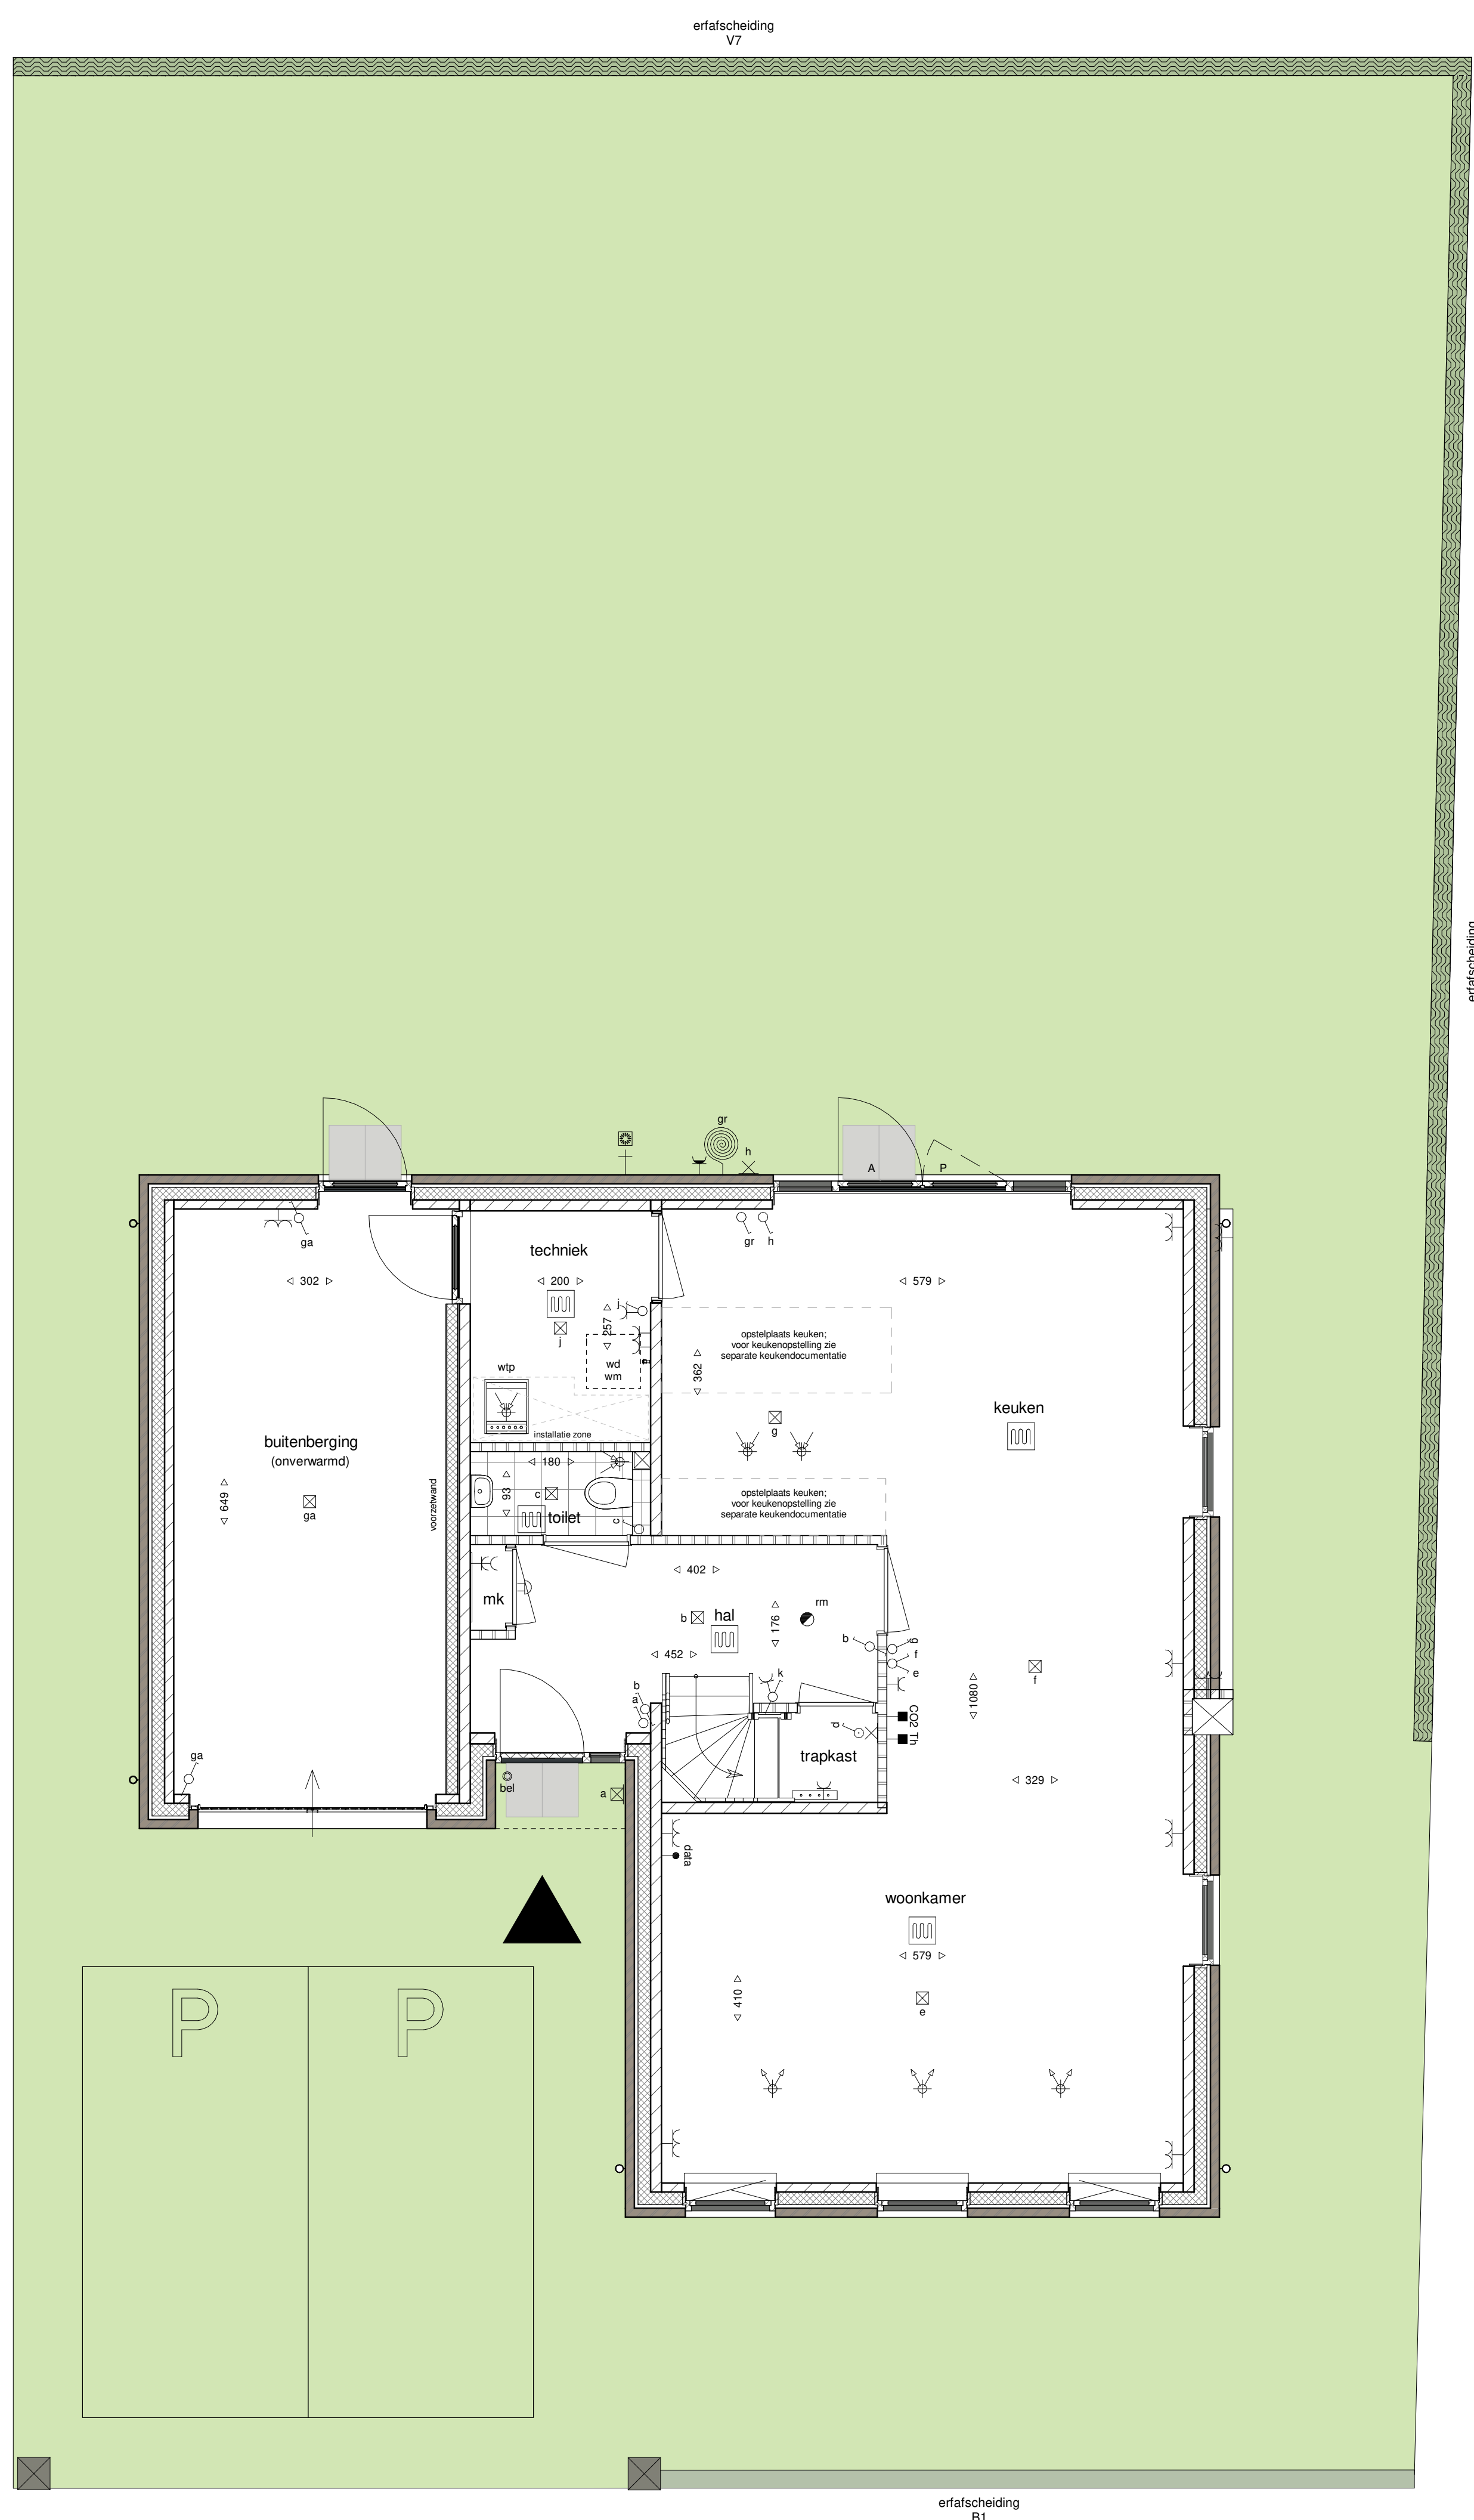

begane grond
1 : 50

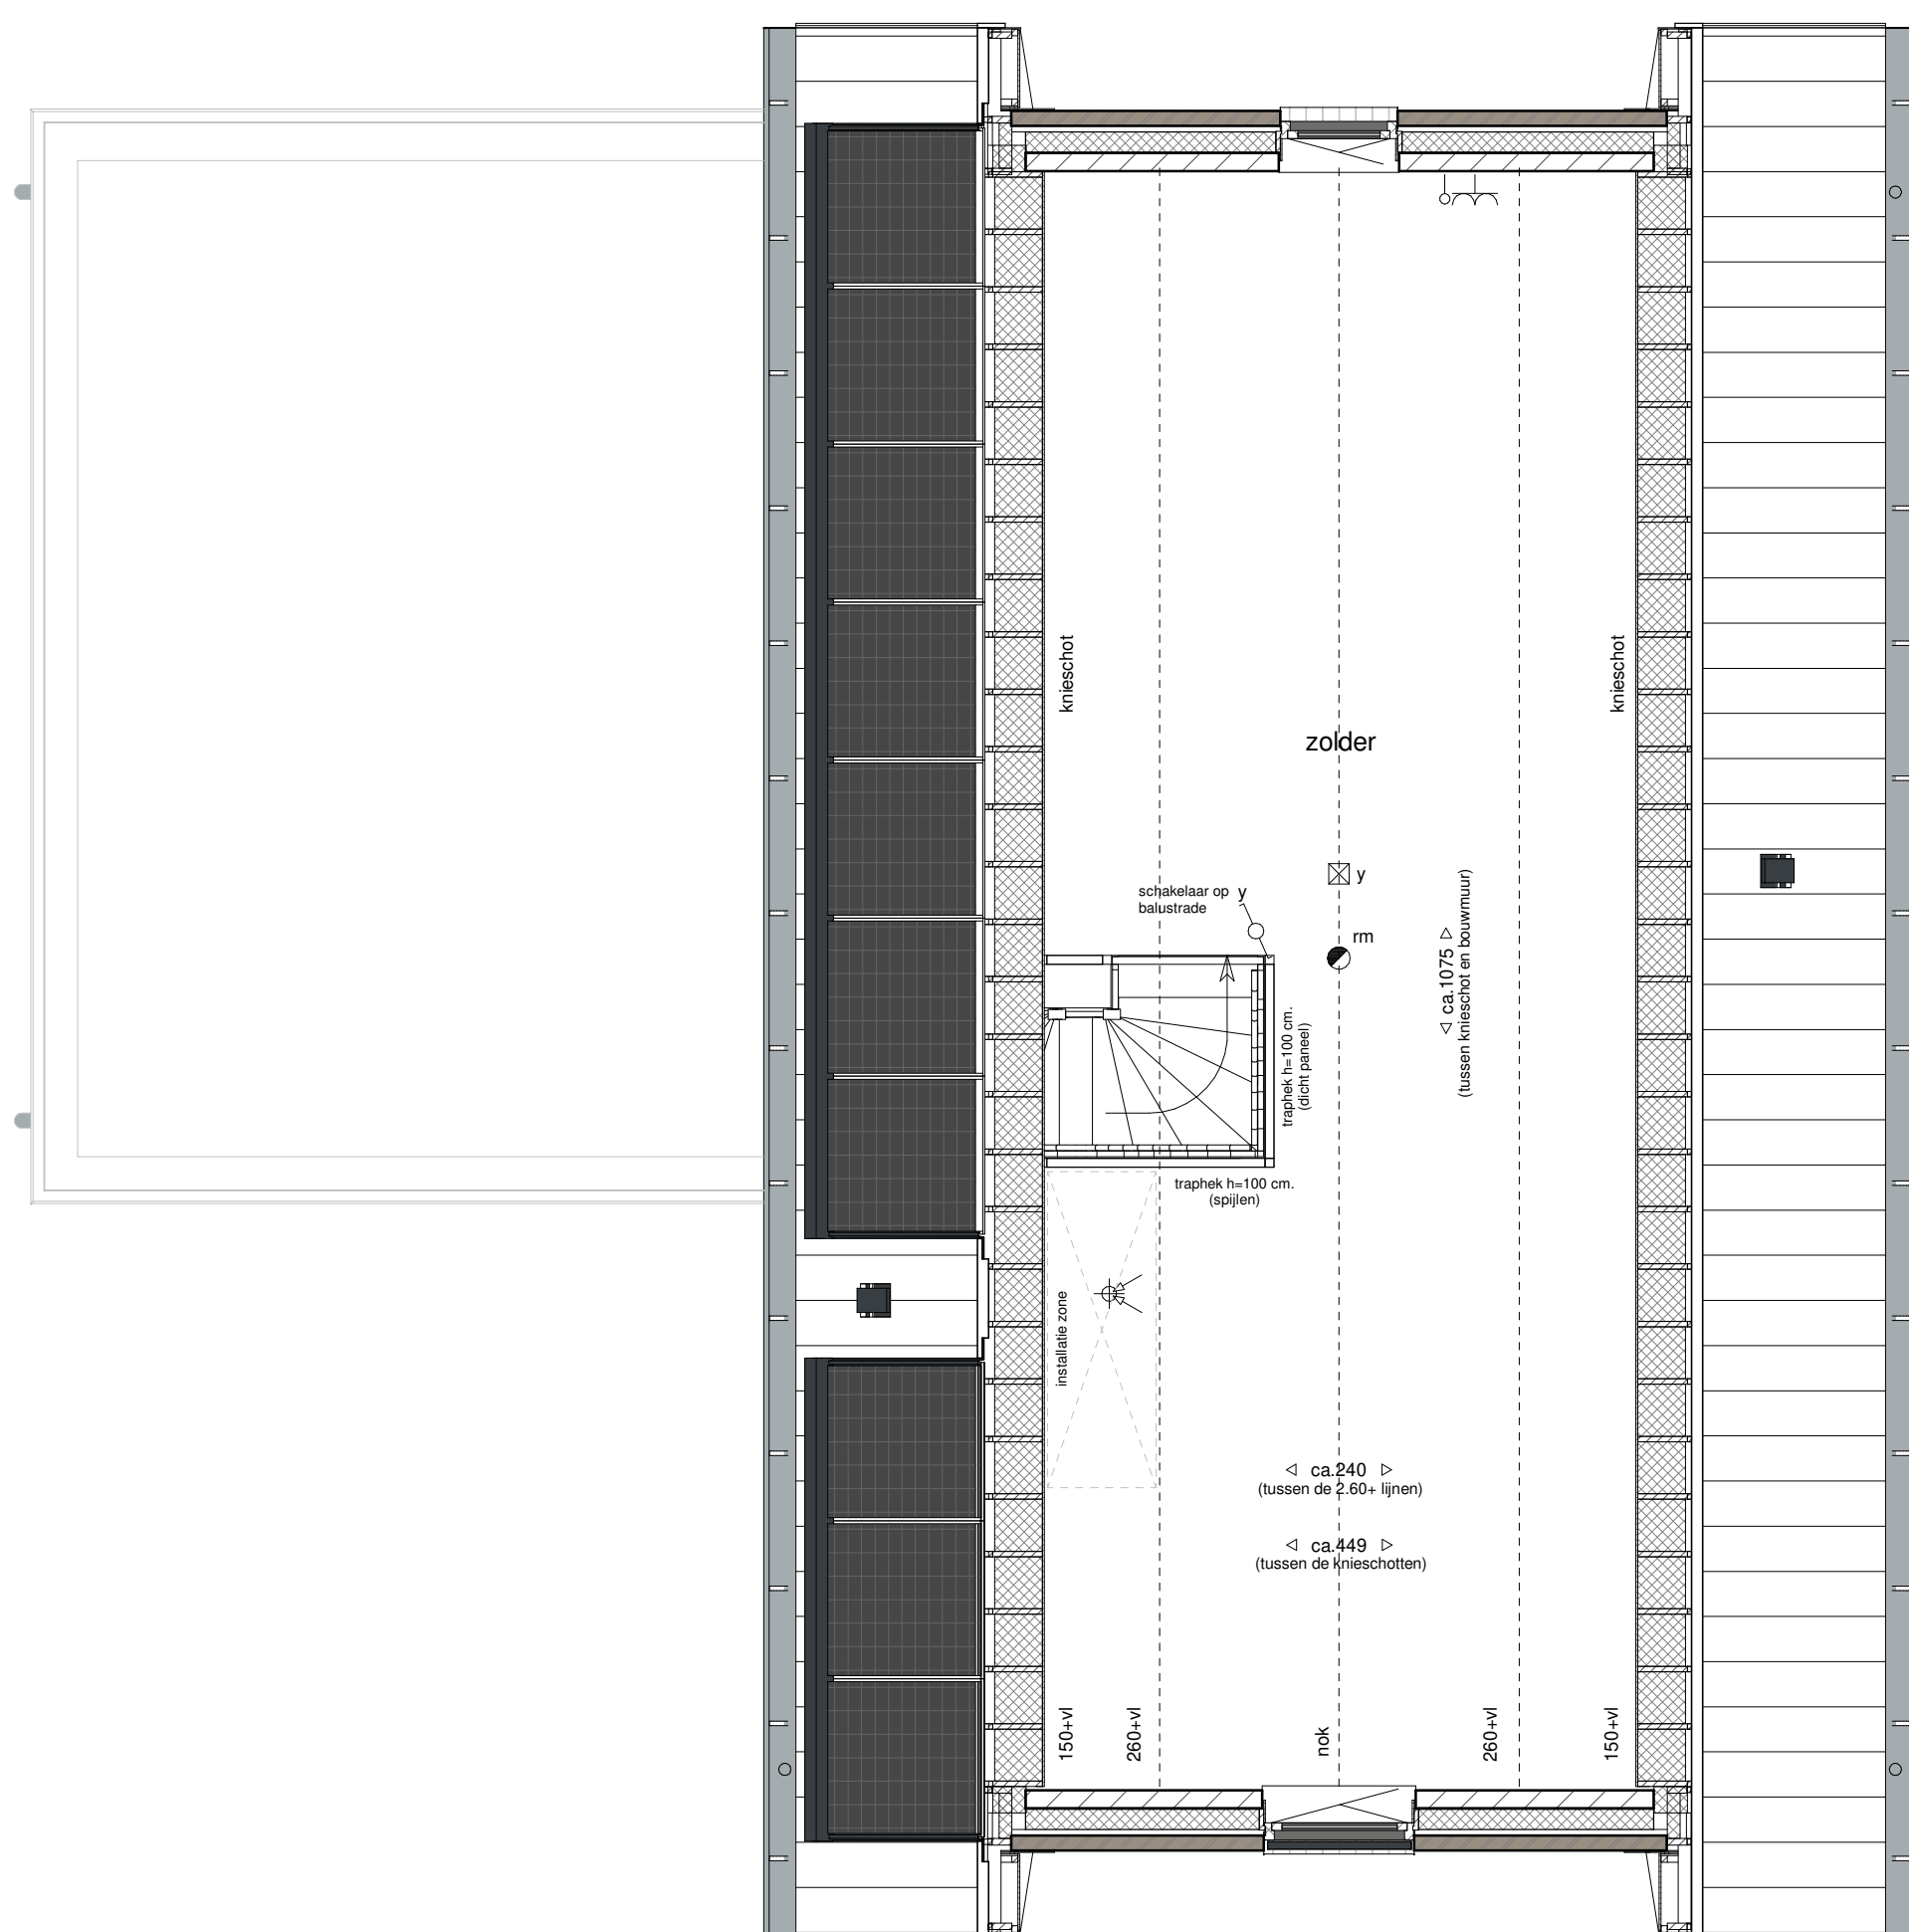

tweede verdieping
1 : 50

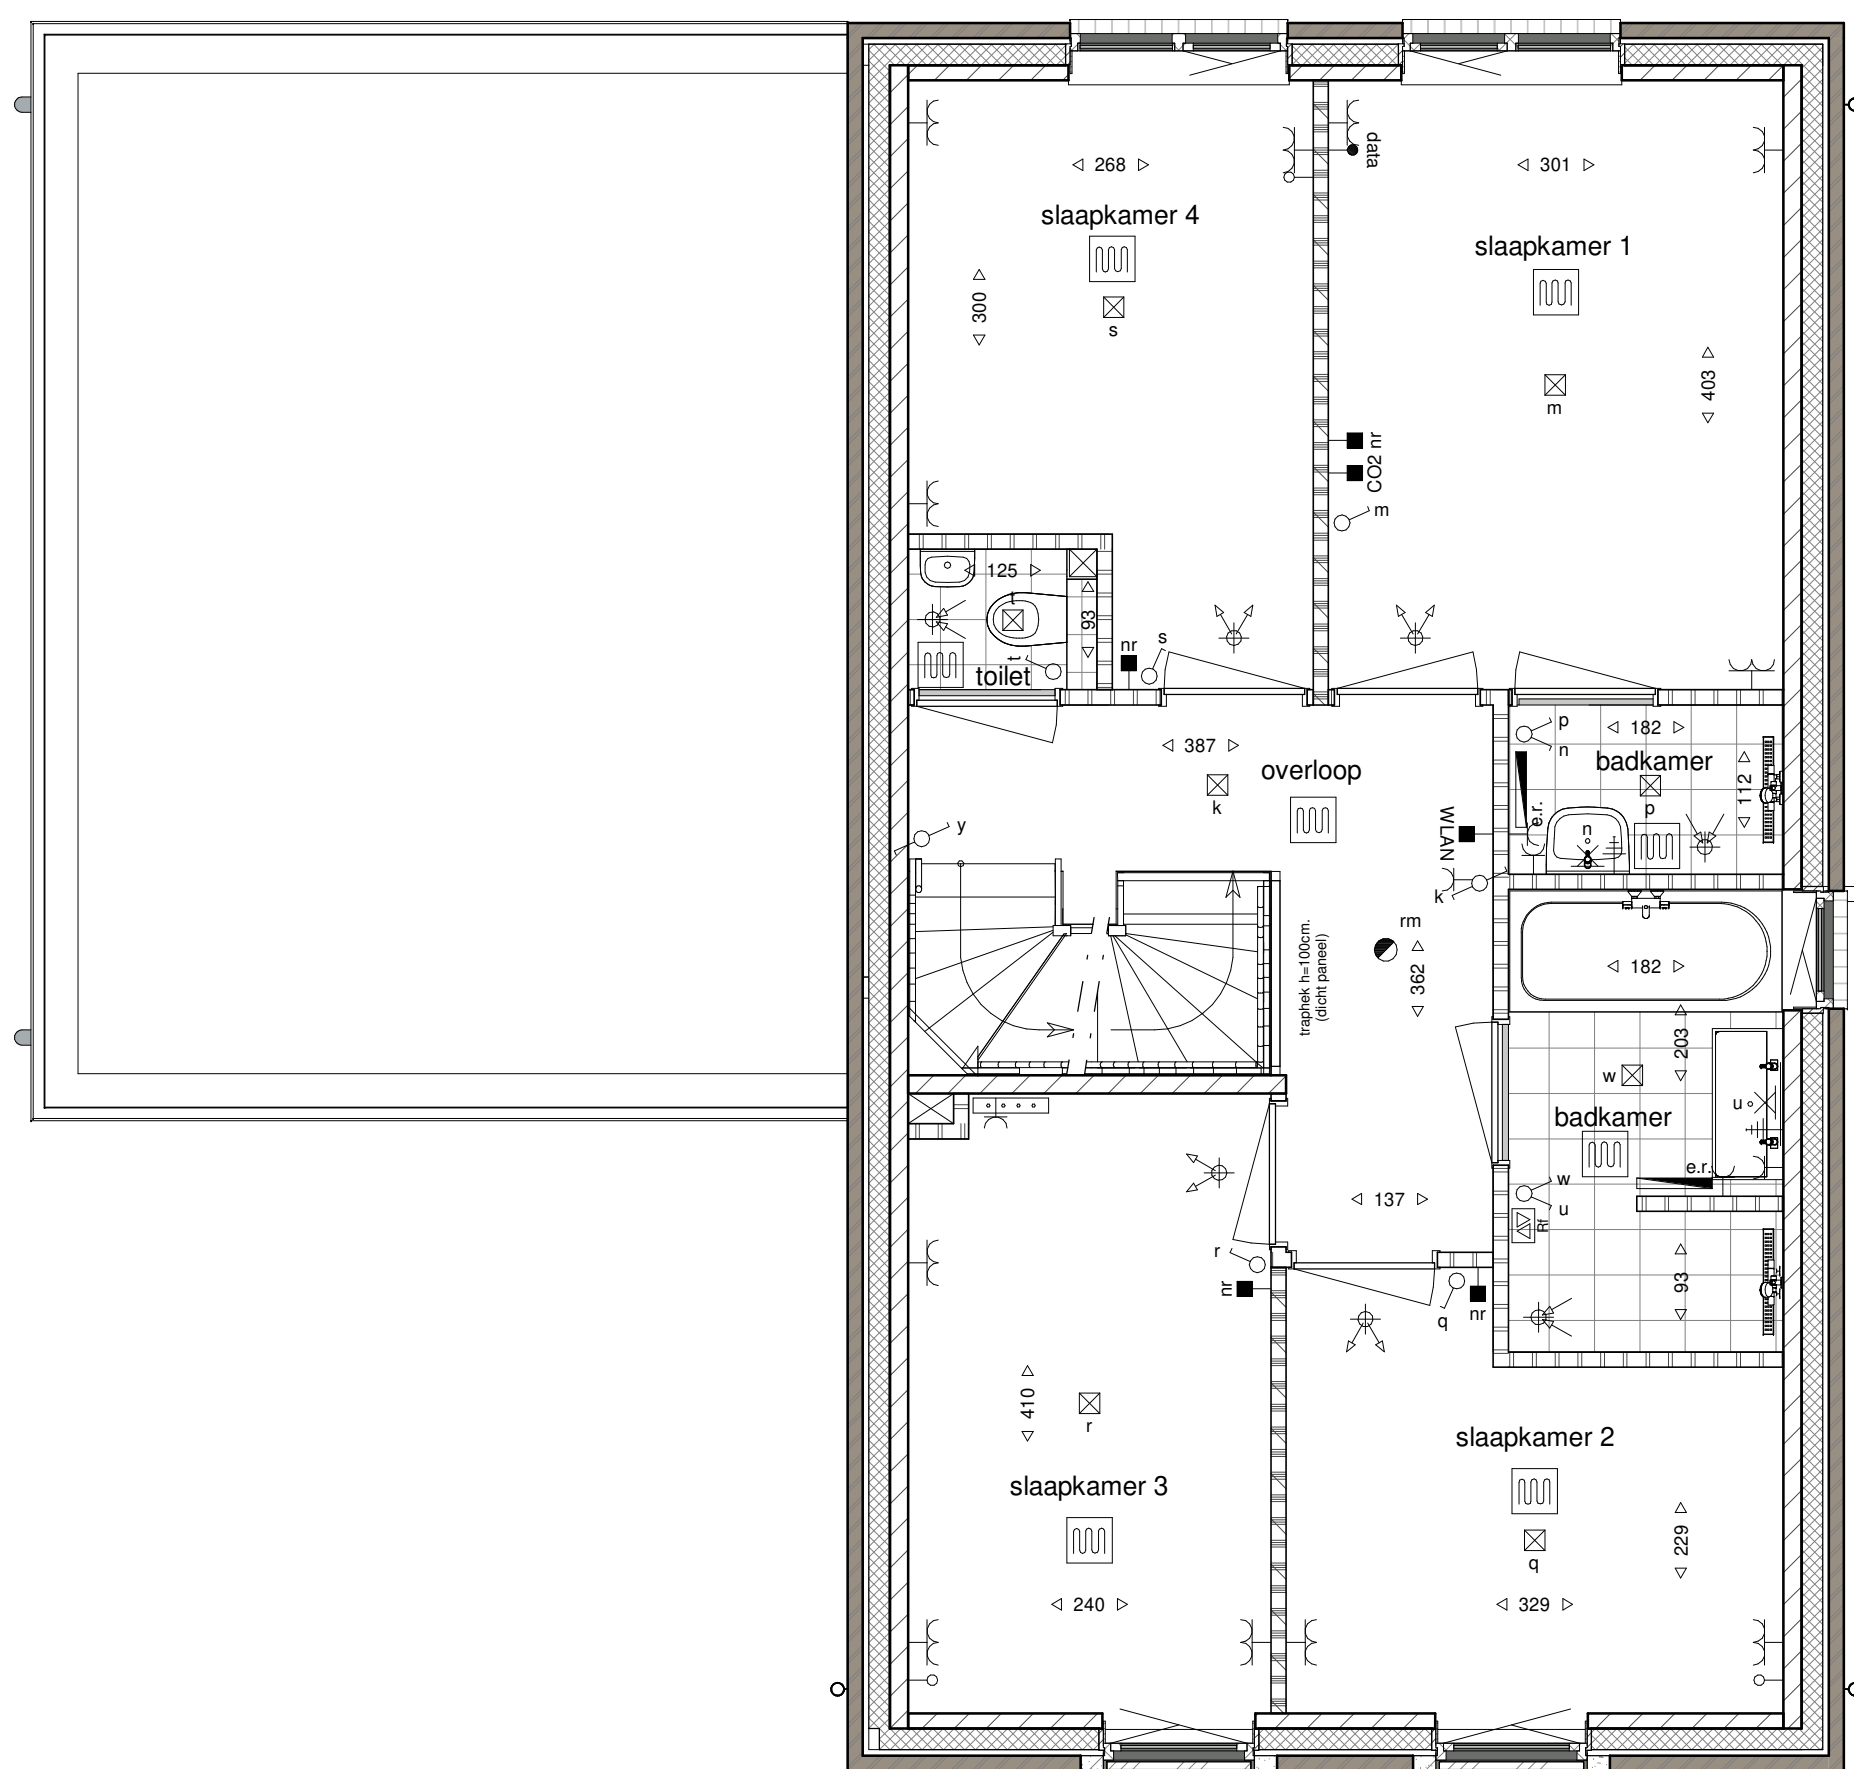

eerste verdieping
1 : 50

Elektrische Installaties

- Wisselschakelaar
- Enkelpolige Schakelaar
- Serie Schakelaar
- Schakelaar gecombineerd met enkele wandcontactdoos
- Enkele wandcontactdoos
- Dubbele wandcontactdoos verticaal
- Dubbele wandcontactdoos horizontaal
- Enkele wandcontactdoos spatwaterdicht
- Thermostaat
- Co2 sensor mechanische ventilatie
- WLAN access point
- Data installatie aansluiting
- Loze leiding
- Centrale aardpunt badkamer
- Beldrukker
- Zoemer
- Wand lichtpunt
- Plafond lichtpunt
- Rookmelder
- Wand lichtpunt met armatuur

- Deur: actief (loopdeur)
- Deur: Passief
- Buitenkraan
- Schroepbuis

Arceringen

- gevelstenen (diverse kleuren)
- isolatie
- kalkzandsteen
- scheidingswand
- geludwerende scheidingswand
- wandsfwerking met tegels
- tegelsvloer

Installaties

- opstelplaats wasmachine en wasdroger
- elektrisch verwarmingselement
- verdelers cv
- plafondzuigpunt mechanische ventilatie
- plafondvoerpunt mechanische ventilatie
- ruimte voorzien van vloerverwarming
- grondkabel (met schakelaar)
- na-regeling thermostaat
- Rf afstandbediening WTW



HUYSACKERS

Werknummer: AVB - Vel006
Project: Woningen Huysackers te Veldhoven
Opdrachtgever: Floreffe II B.V.
Tekeningnummer: VK364
Onderdeel: overzichtstekening kavel 364
Fase: Verkooptekeningen
Status: definitief
Schaal: 1:100 / 1:50
Datum: 26-03-2021

Algemeen

De posities en aantallen van de technische installaties en knipschotten zijn indicatief, nader te bepalen n.a.v. ventilatie- en capaciteitsberekening na keuze uitbreidingsmogelijkheden en indelingsvarianten.

- * alle maten in centimeters
- * kleine wijzigingen voorbehouden
- * aan maatvoering kunnen geen rechten worden ontleend