
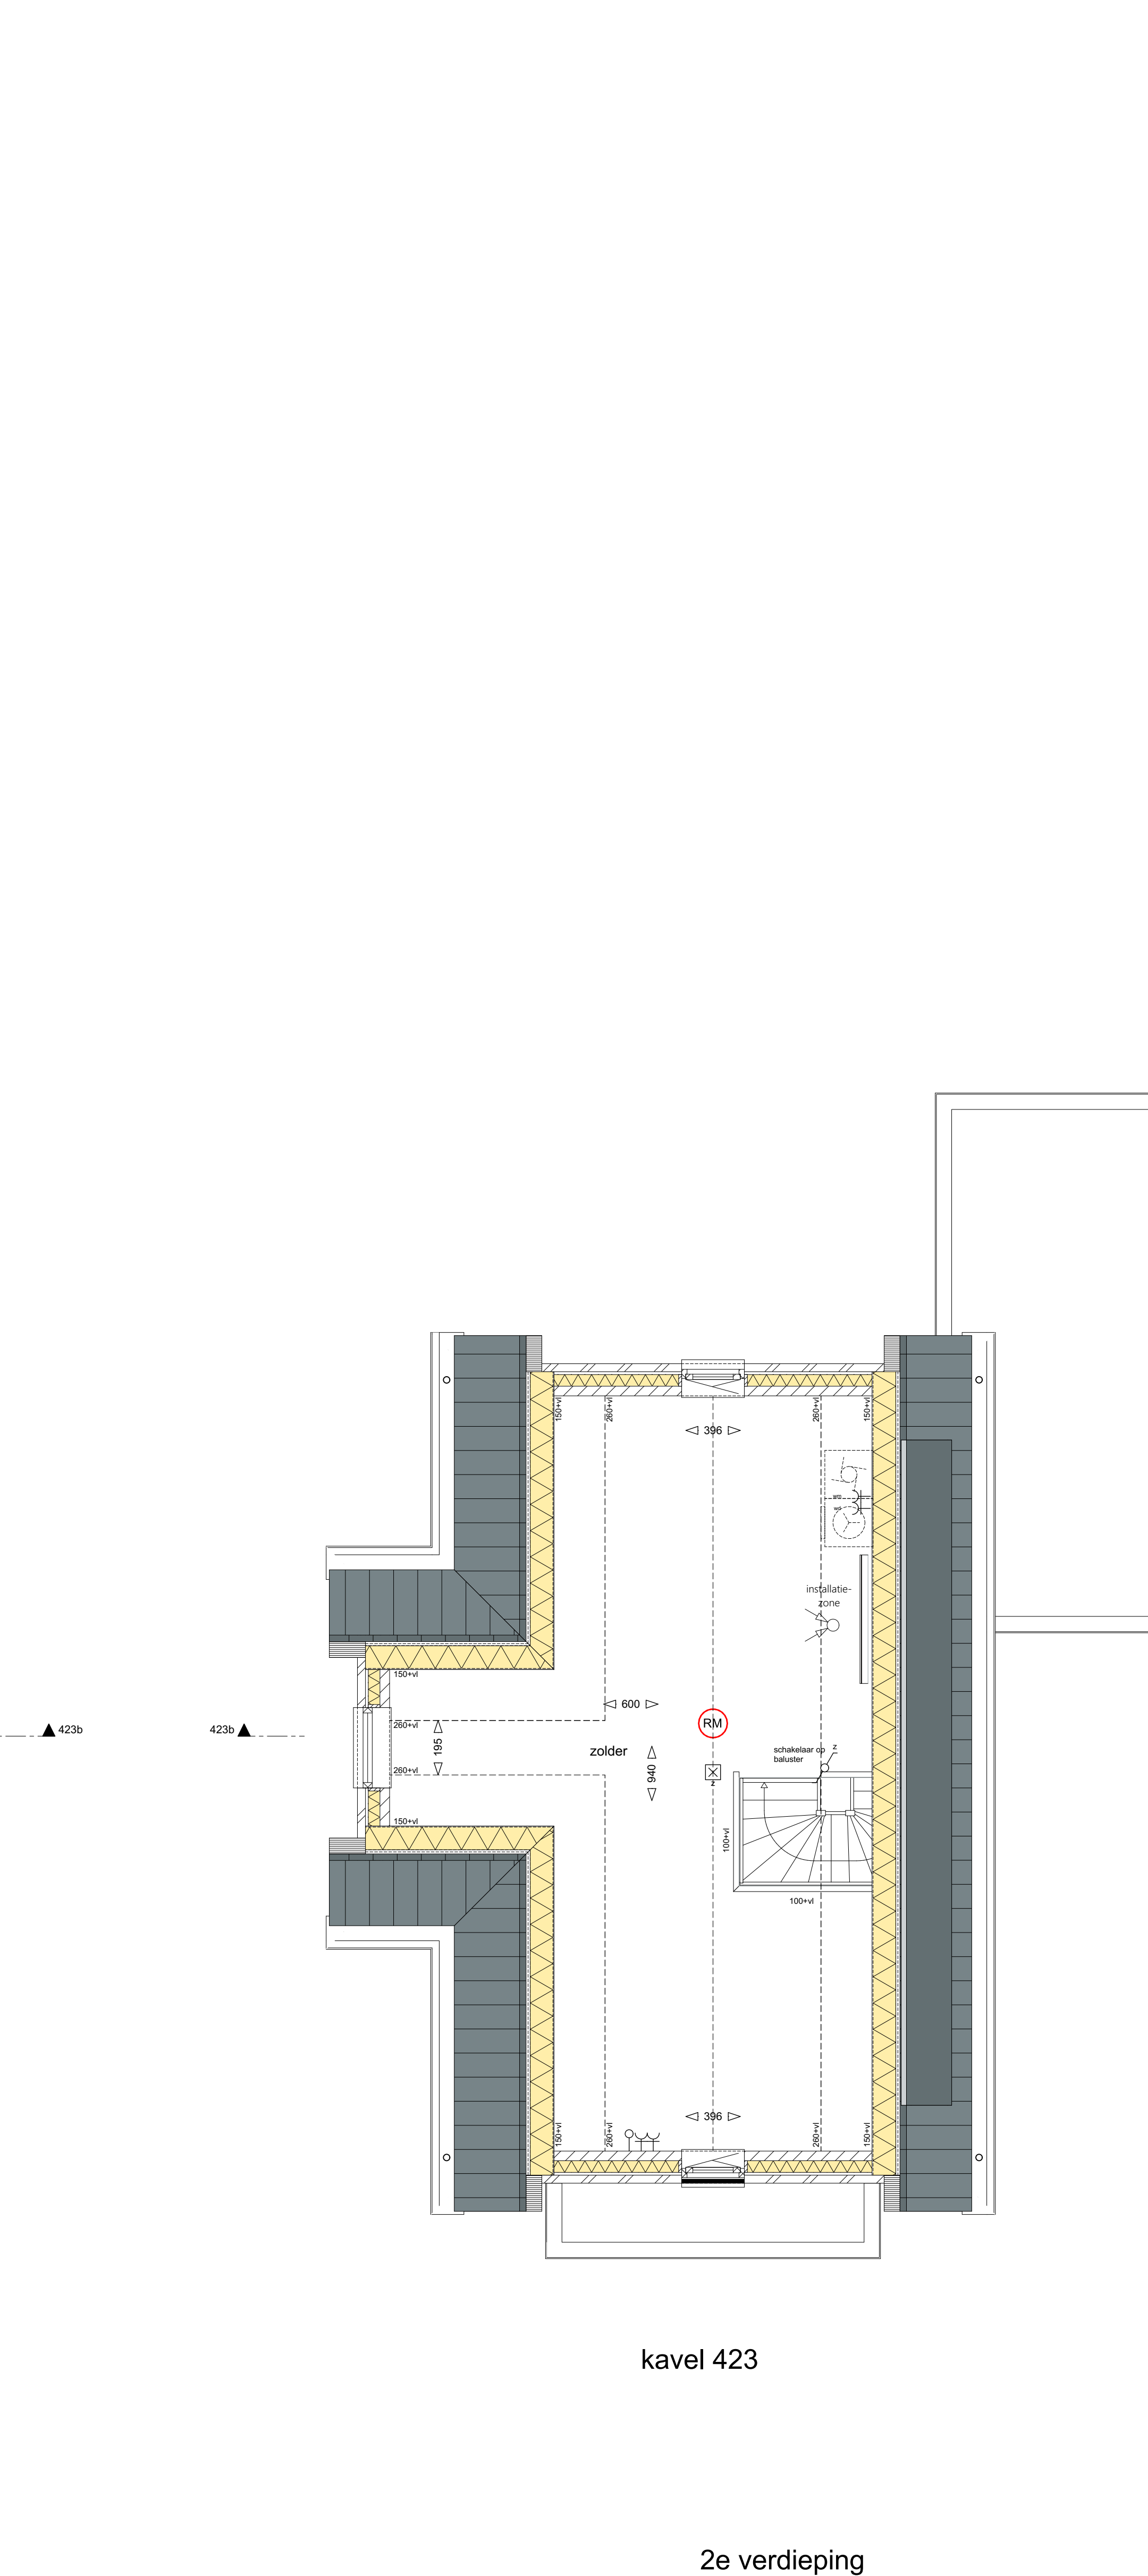
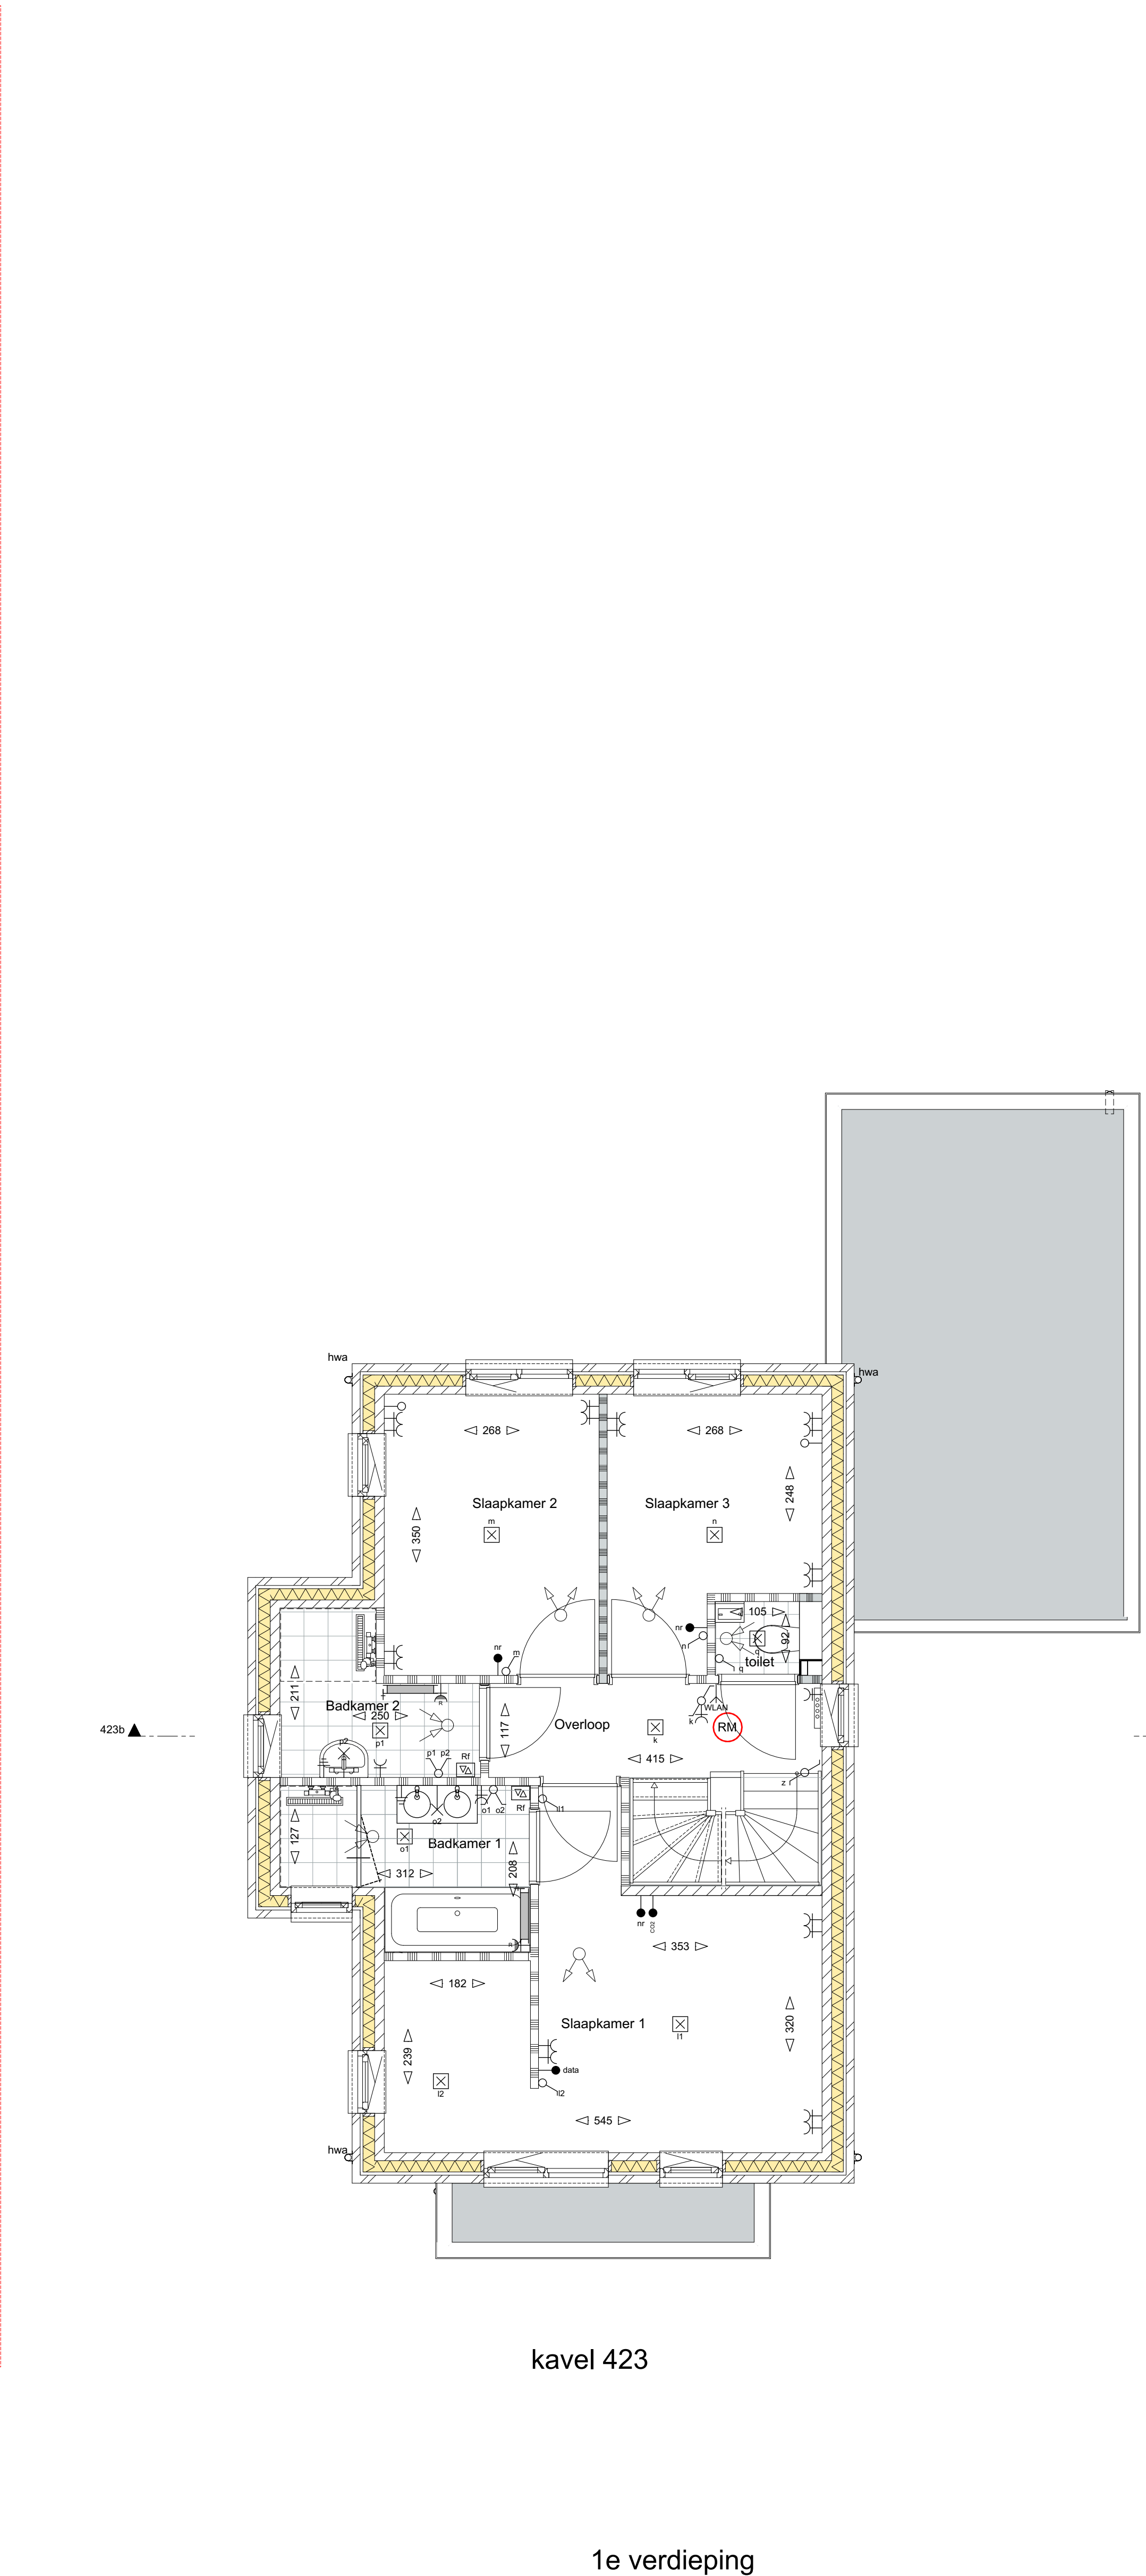


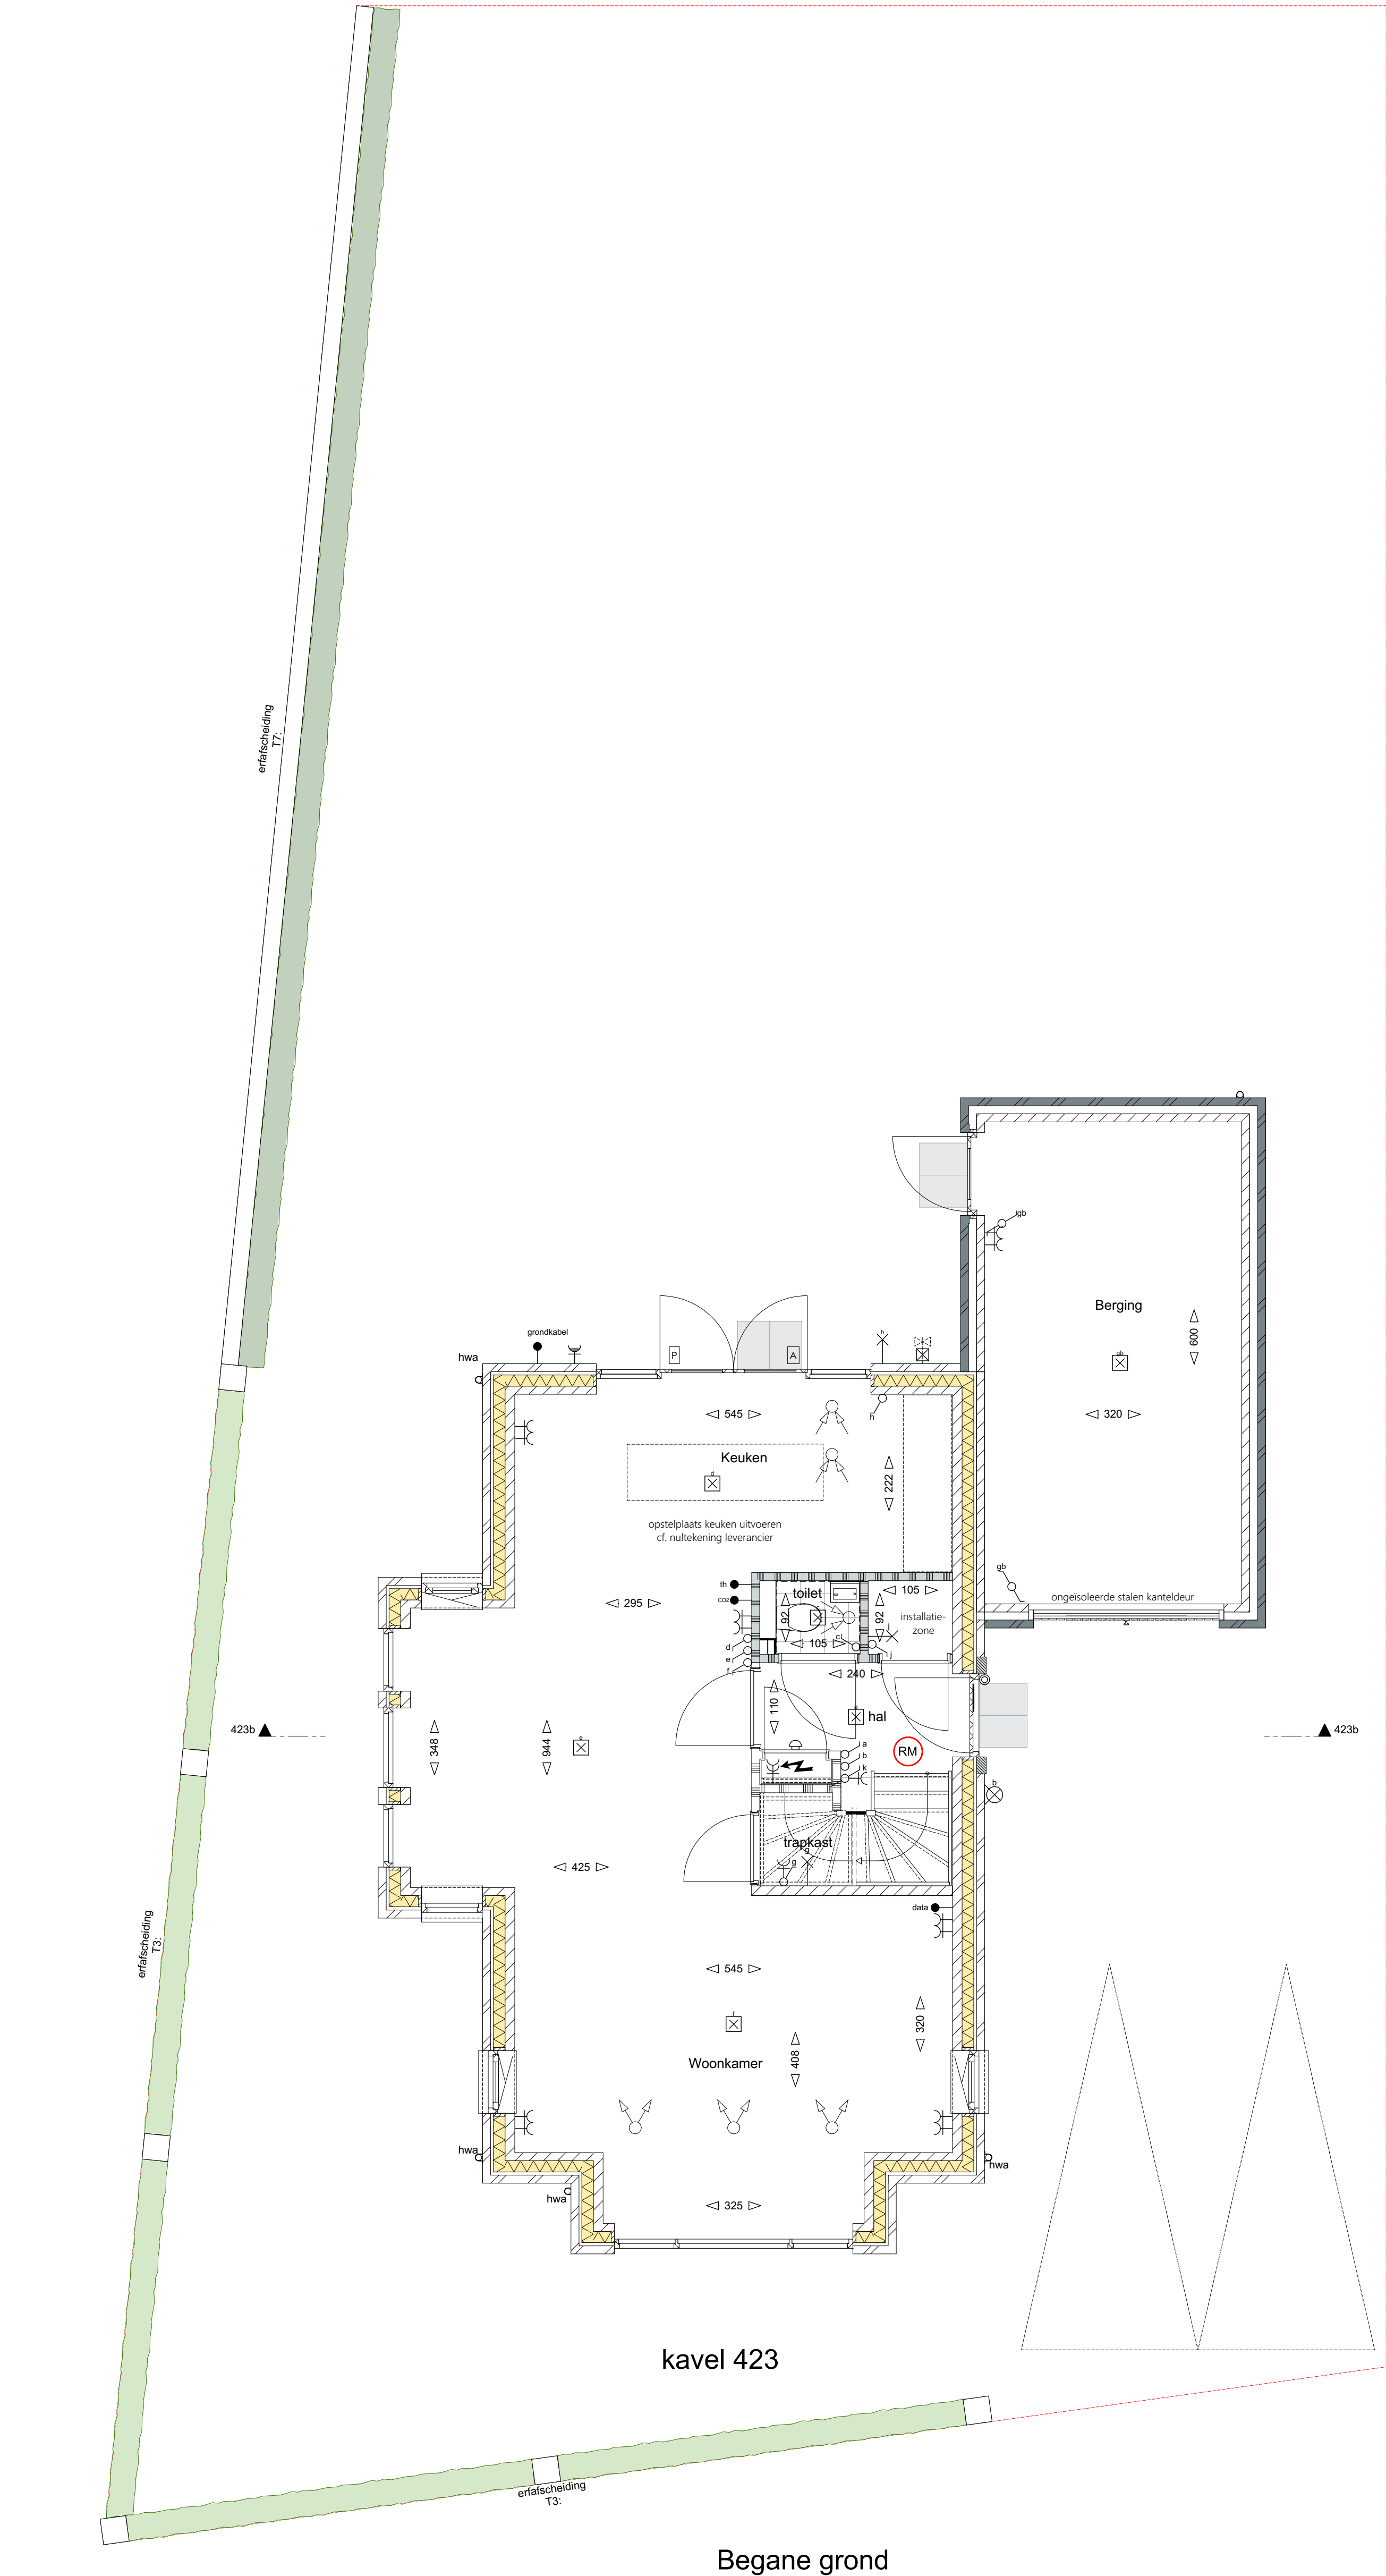

Afkortingen

wp Warmtepomp
wv mechanische ventilatie
th thermostaat
wm wasmachine
wd wasdroger
hwa hemelwaterafvoer

Arceringen

gevelstenen (diverse kleuren)
isolatie
kalkzandsteen
scheidingwand
geluidwerende scheidingwand
wandafwerking met tegels
tegelwerk vloer

Elektrische Installaties

wisselschakelaar
enkeelpolige schakelaar
serie schakelaar
bedieningspaneel elektrische vloerverwarming
enkele wandcontactdoos
spatwaterdichte enkele wandcontactdoos
dubbele wandcontactdoos (horizontaal)
dubbele wandcontactdoos (verticaal)
wandcontactdoos met schakelaar
inbouwdoos met schakelaar voor pv panelen geaard
inbouwdoos mechanische ventilatie
thermostaat
CO2 sensor mechanisch ventilatie
navigering
data aansluiting
Grondkabel tbv tuin
loze leiding t.b.v. telefoon / centrale
antenne / data
WLAN access point bedraad
centrale aardpunt badkamer met:
- aardnet, - waterleiding, - verwarming
bedrukker
zoemer
wand lichtpunt
plafond lichtpunt
rookmelder
deur, actief (loopdeur)
deur Passief
Ri-afstandsbediening wtv
wand lichtpunt met armatuur

Installaties

opstelplaats wasmachine en wasdroger
omvormer pv
electrisch verwarmingselement
verdelers cv + enkele wandcontactdoos
Buitenkraan + Schroefpomp
Buitenkraan
plafondafzuigpunt mechanische ventilatie
plafondtoevoerpunt mechanische ventilatie
wandafzuigpunt mechanische ventilatie
wandtoevoerpunt mechanische ventilatie

Algemeen

De posities en aantallen van de ventilatiepunten, radiatoren + afmeting, knieschotten & ventilatieopeningen zijn indicatief, nadat te bepalen n.a.v. ventilatie- en capaciteitsberekening na keuze uitbreidingsmogelijkheden en indelingsvarianten. De posities en aantallen hemelwaterafvoeren en PV panelen kunnen na keuze uitbreidingsmogelijkheden afwijken. Keuken en sanitair volgens 0-tekening leverancier

- * Alle maten in centimeters
- * Kleine wijzigingen voorbehouden
- * Aan maatvoering kunnen geen rechten worden ontleend
- * Positie installatiesymbolen zijn indicatief
- * PV panelen en overige installaties zijn indicatief weergegeven
- * Dakdoorvoeren zijn indicatief aangegeven

HUYSACKERS

2018408.1
Woningen Huysackers
fase 2a te Veldhoven
Fioreffe II B.V.

Werknummer:
Project:
Opdrachtgever:
Tekeningsnummer:
Onrondel:
Fase:
Status:
Schaal:
Opmerking:
Datum:

Adres: Oudekruisweg 12
Postcode: 5252AC
Plaats: Oudekruis
Telefoon: 0145258707

VT423 VFO
Kavel 423

Verkooptekeningen
DEFINITIEF

1:100, 1:50

vrijdag 26 maart 2021