


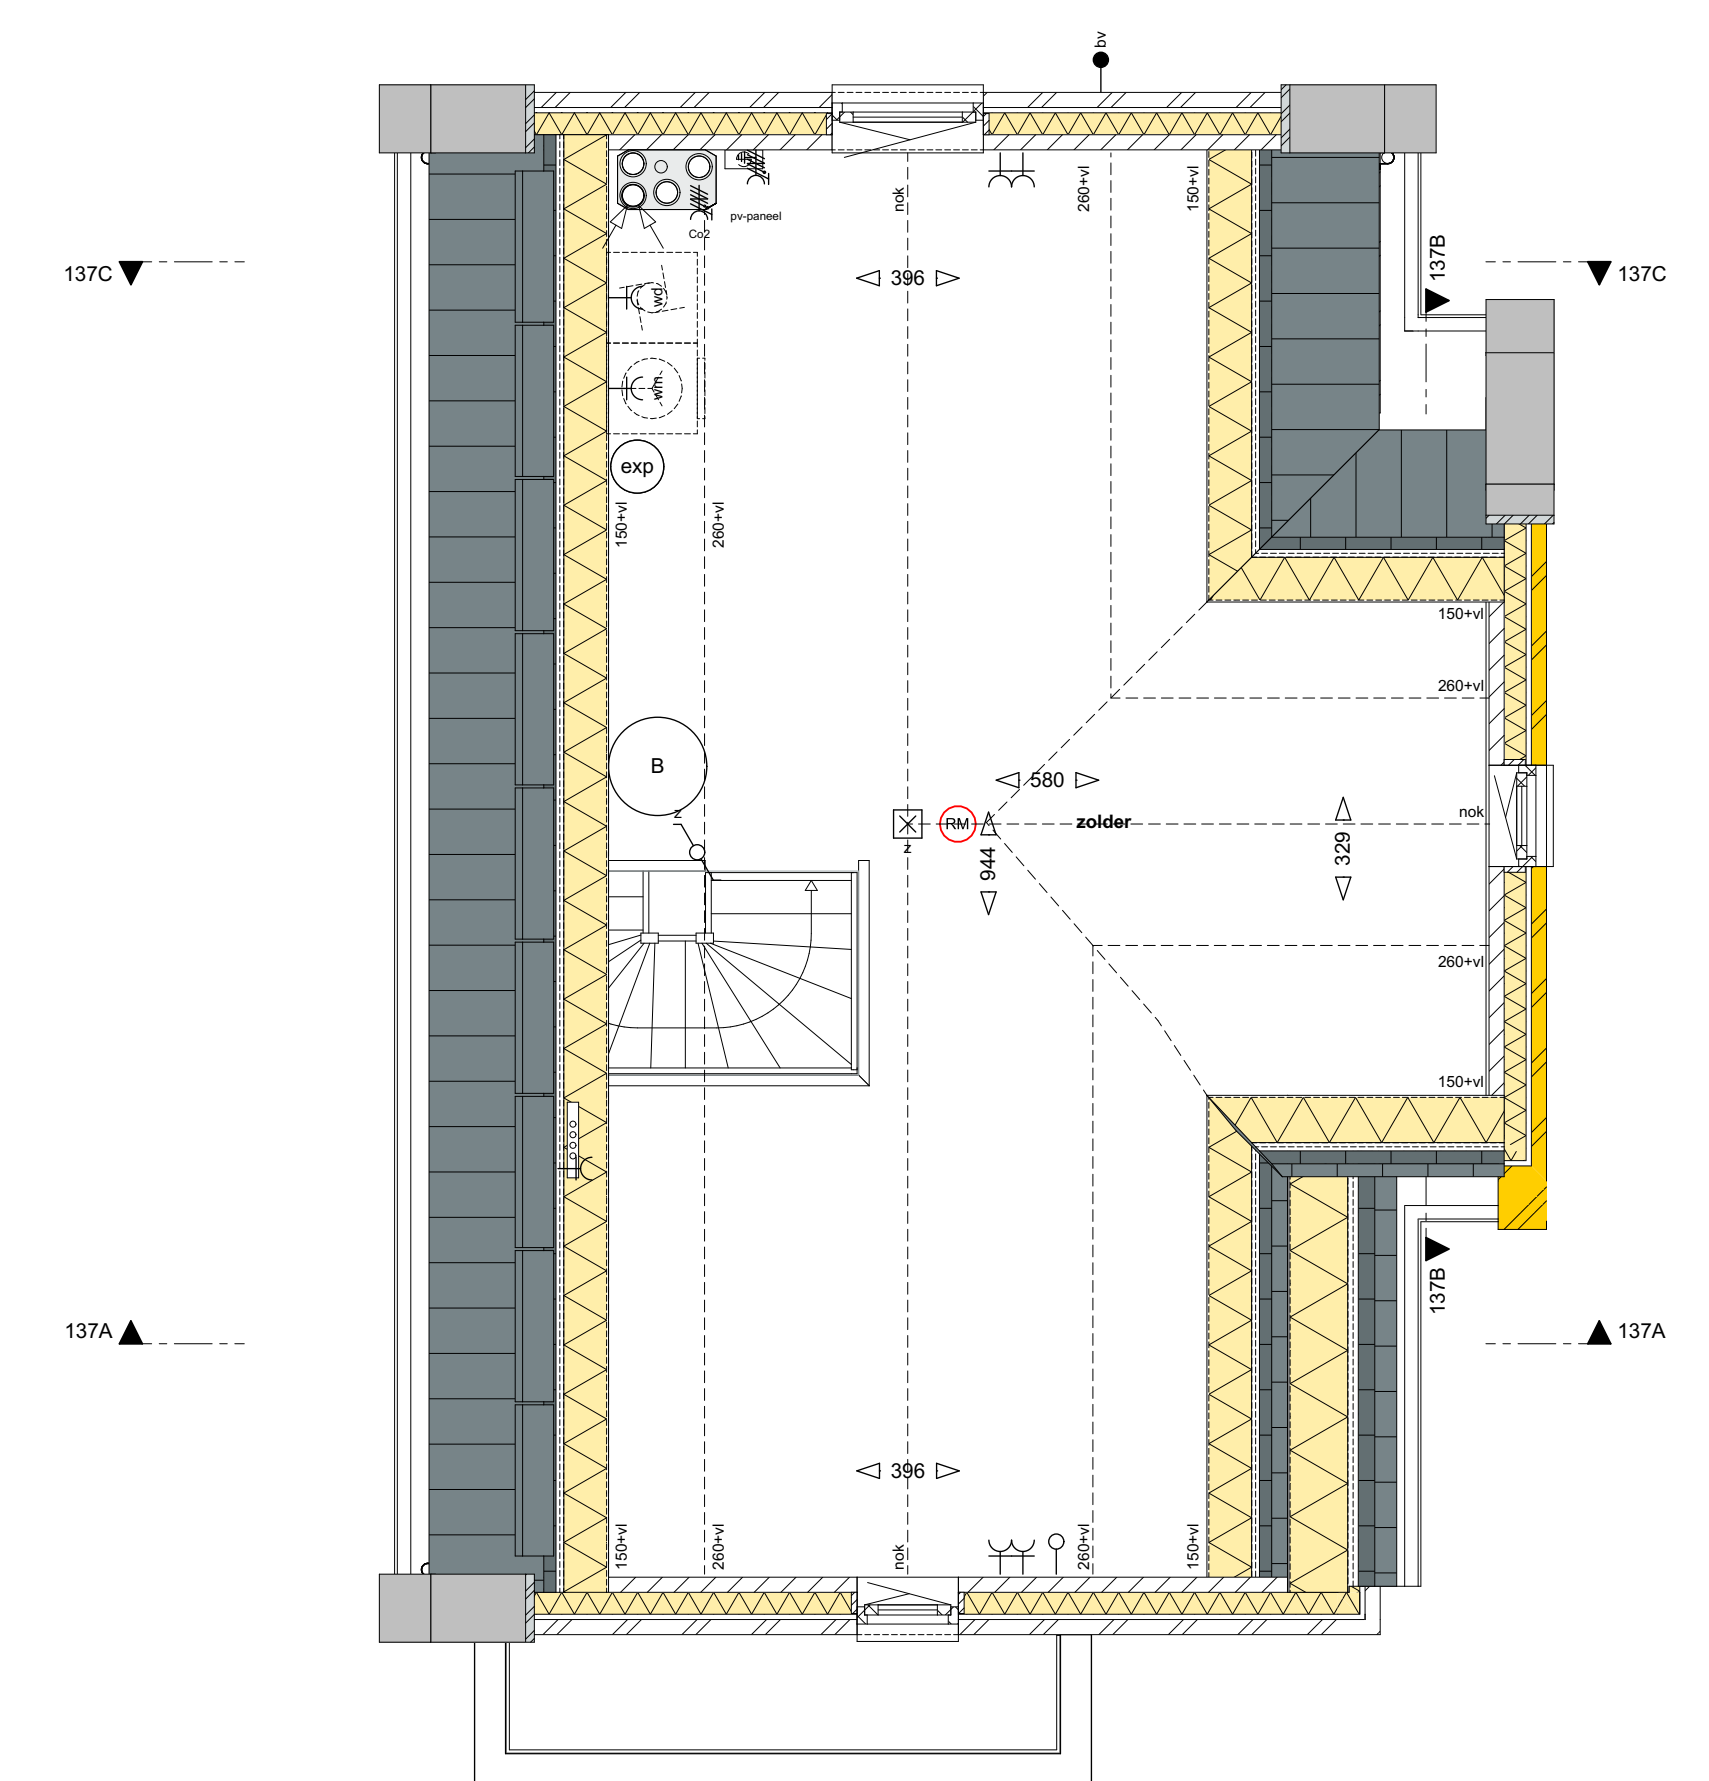


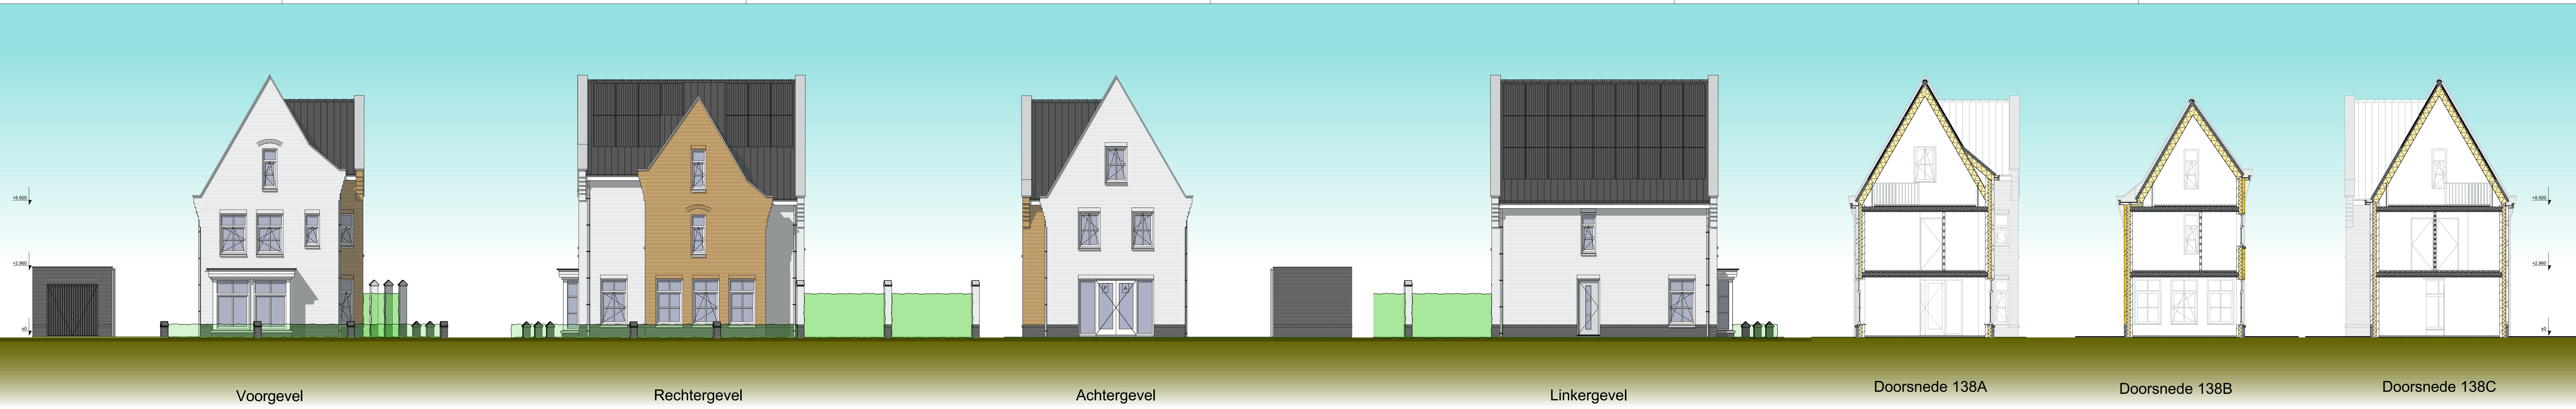

2e verdieping

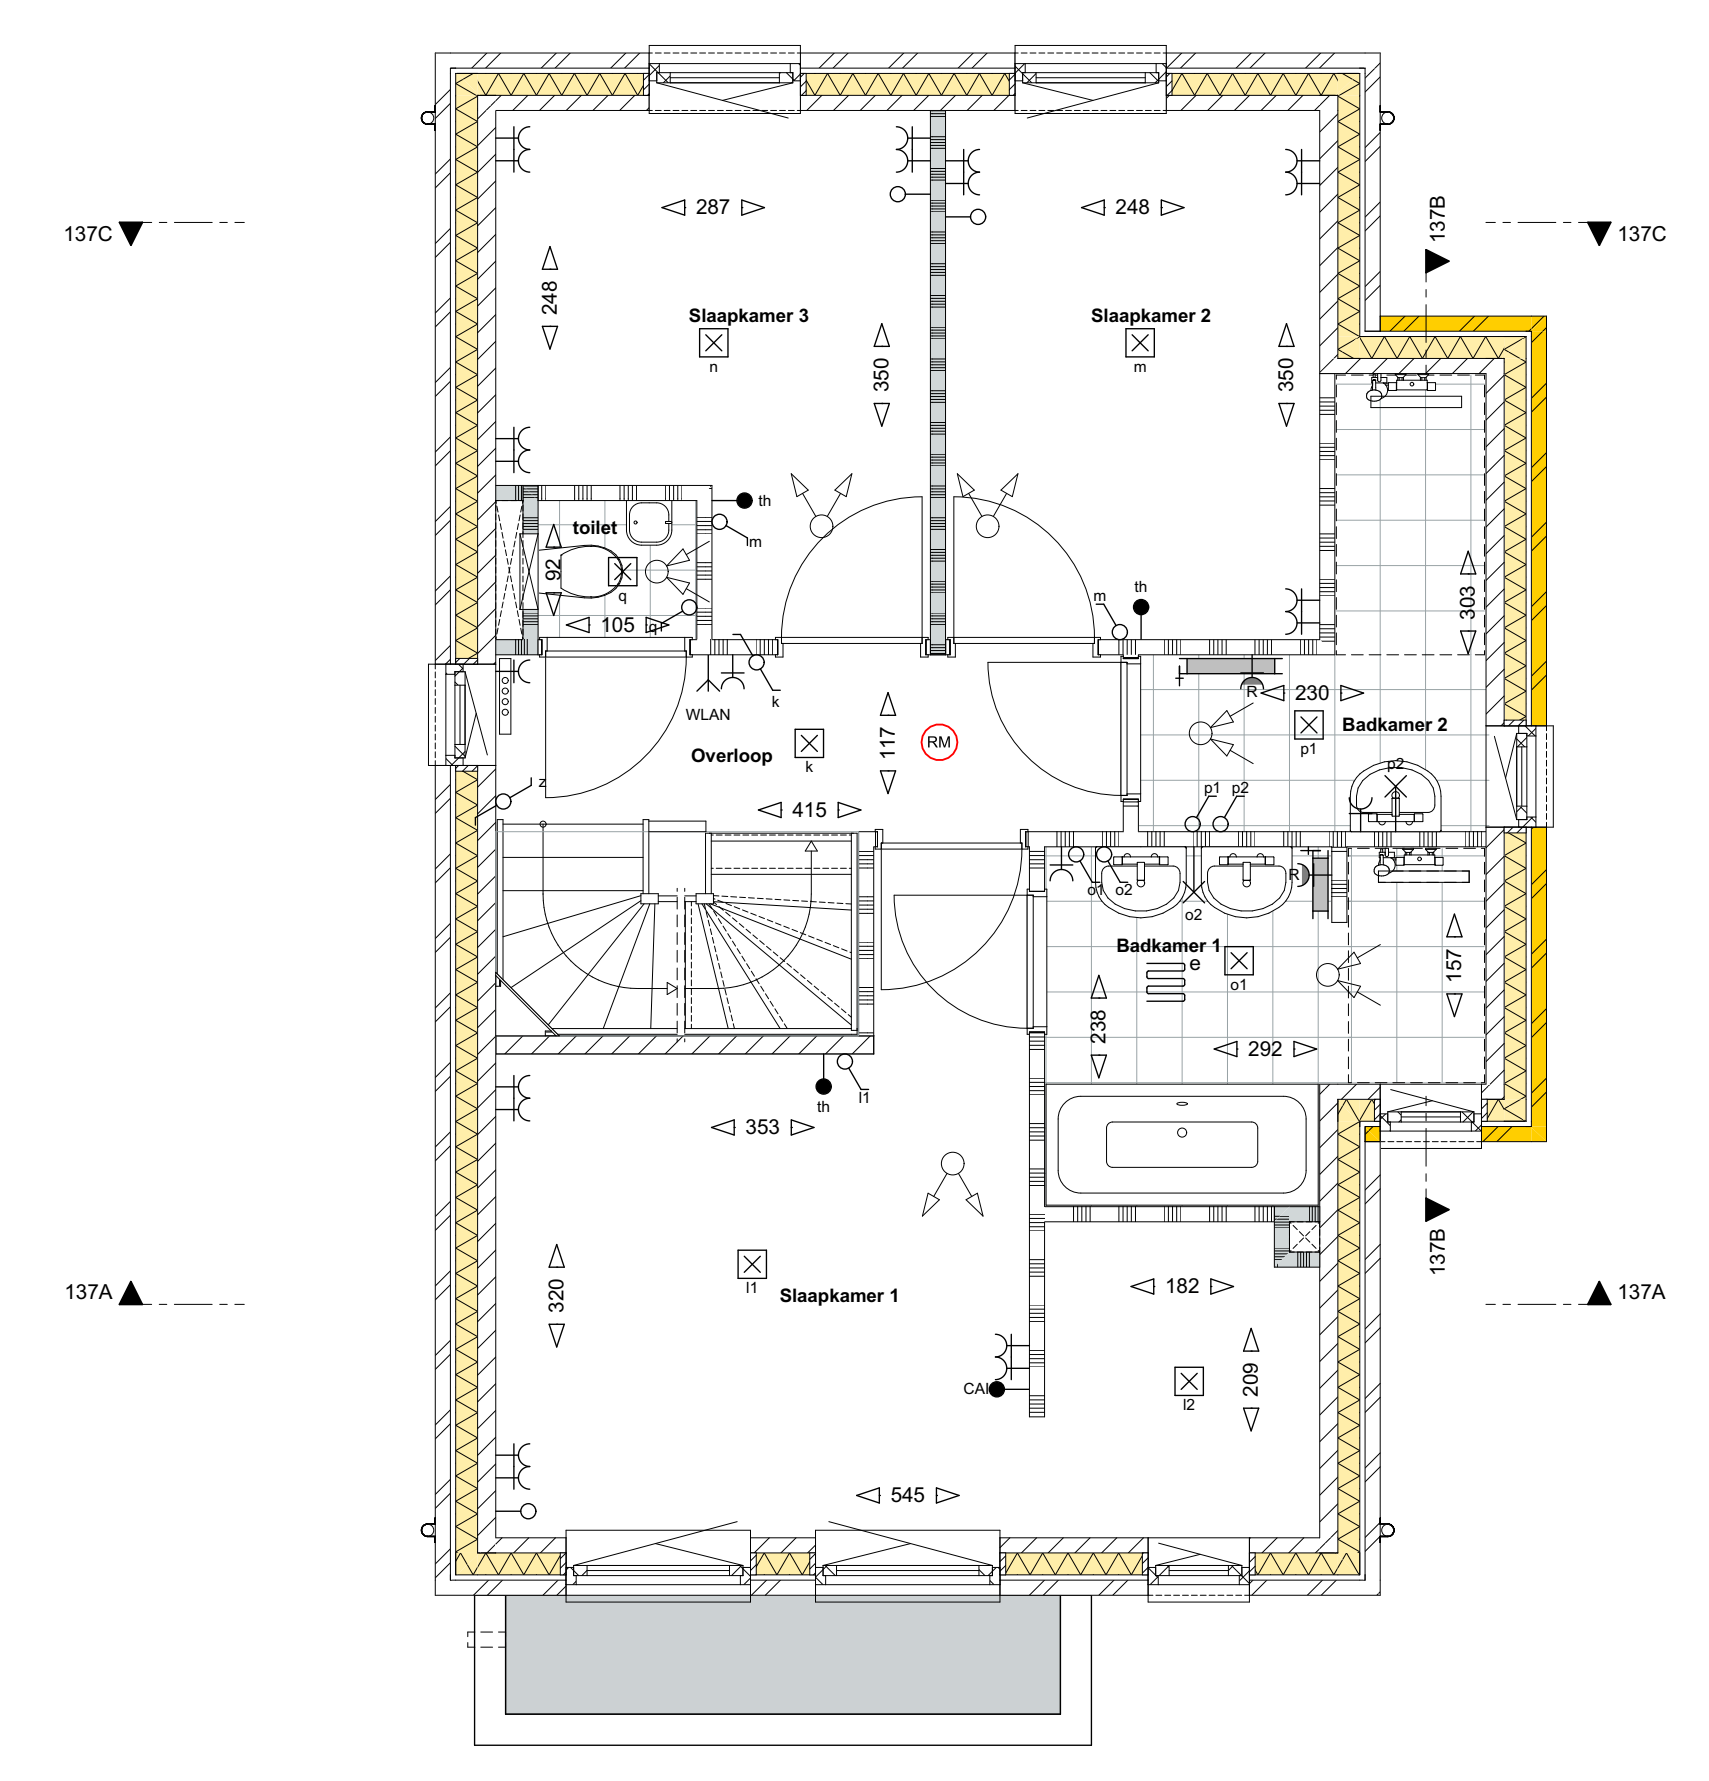

1e verdieping

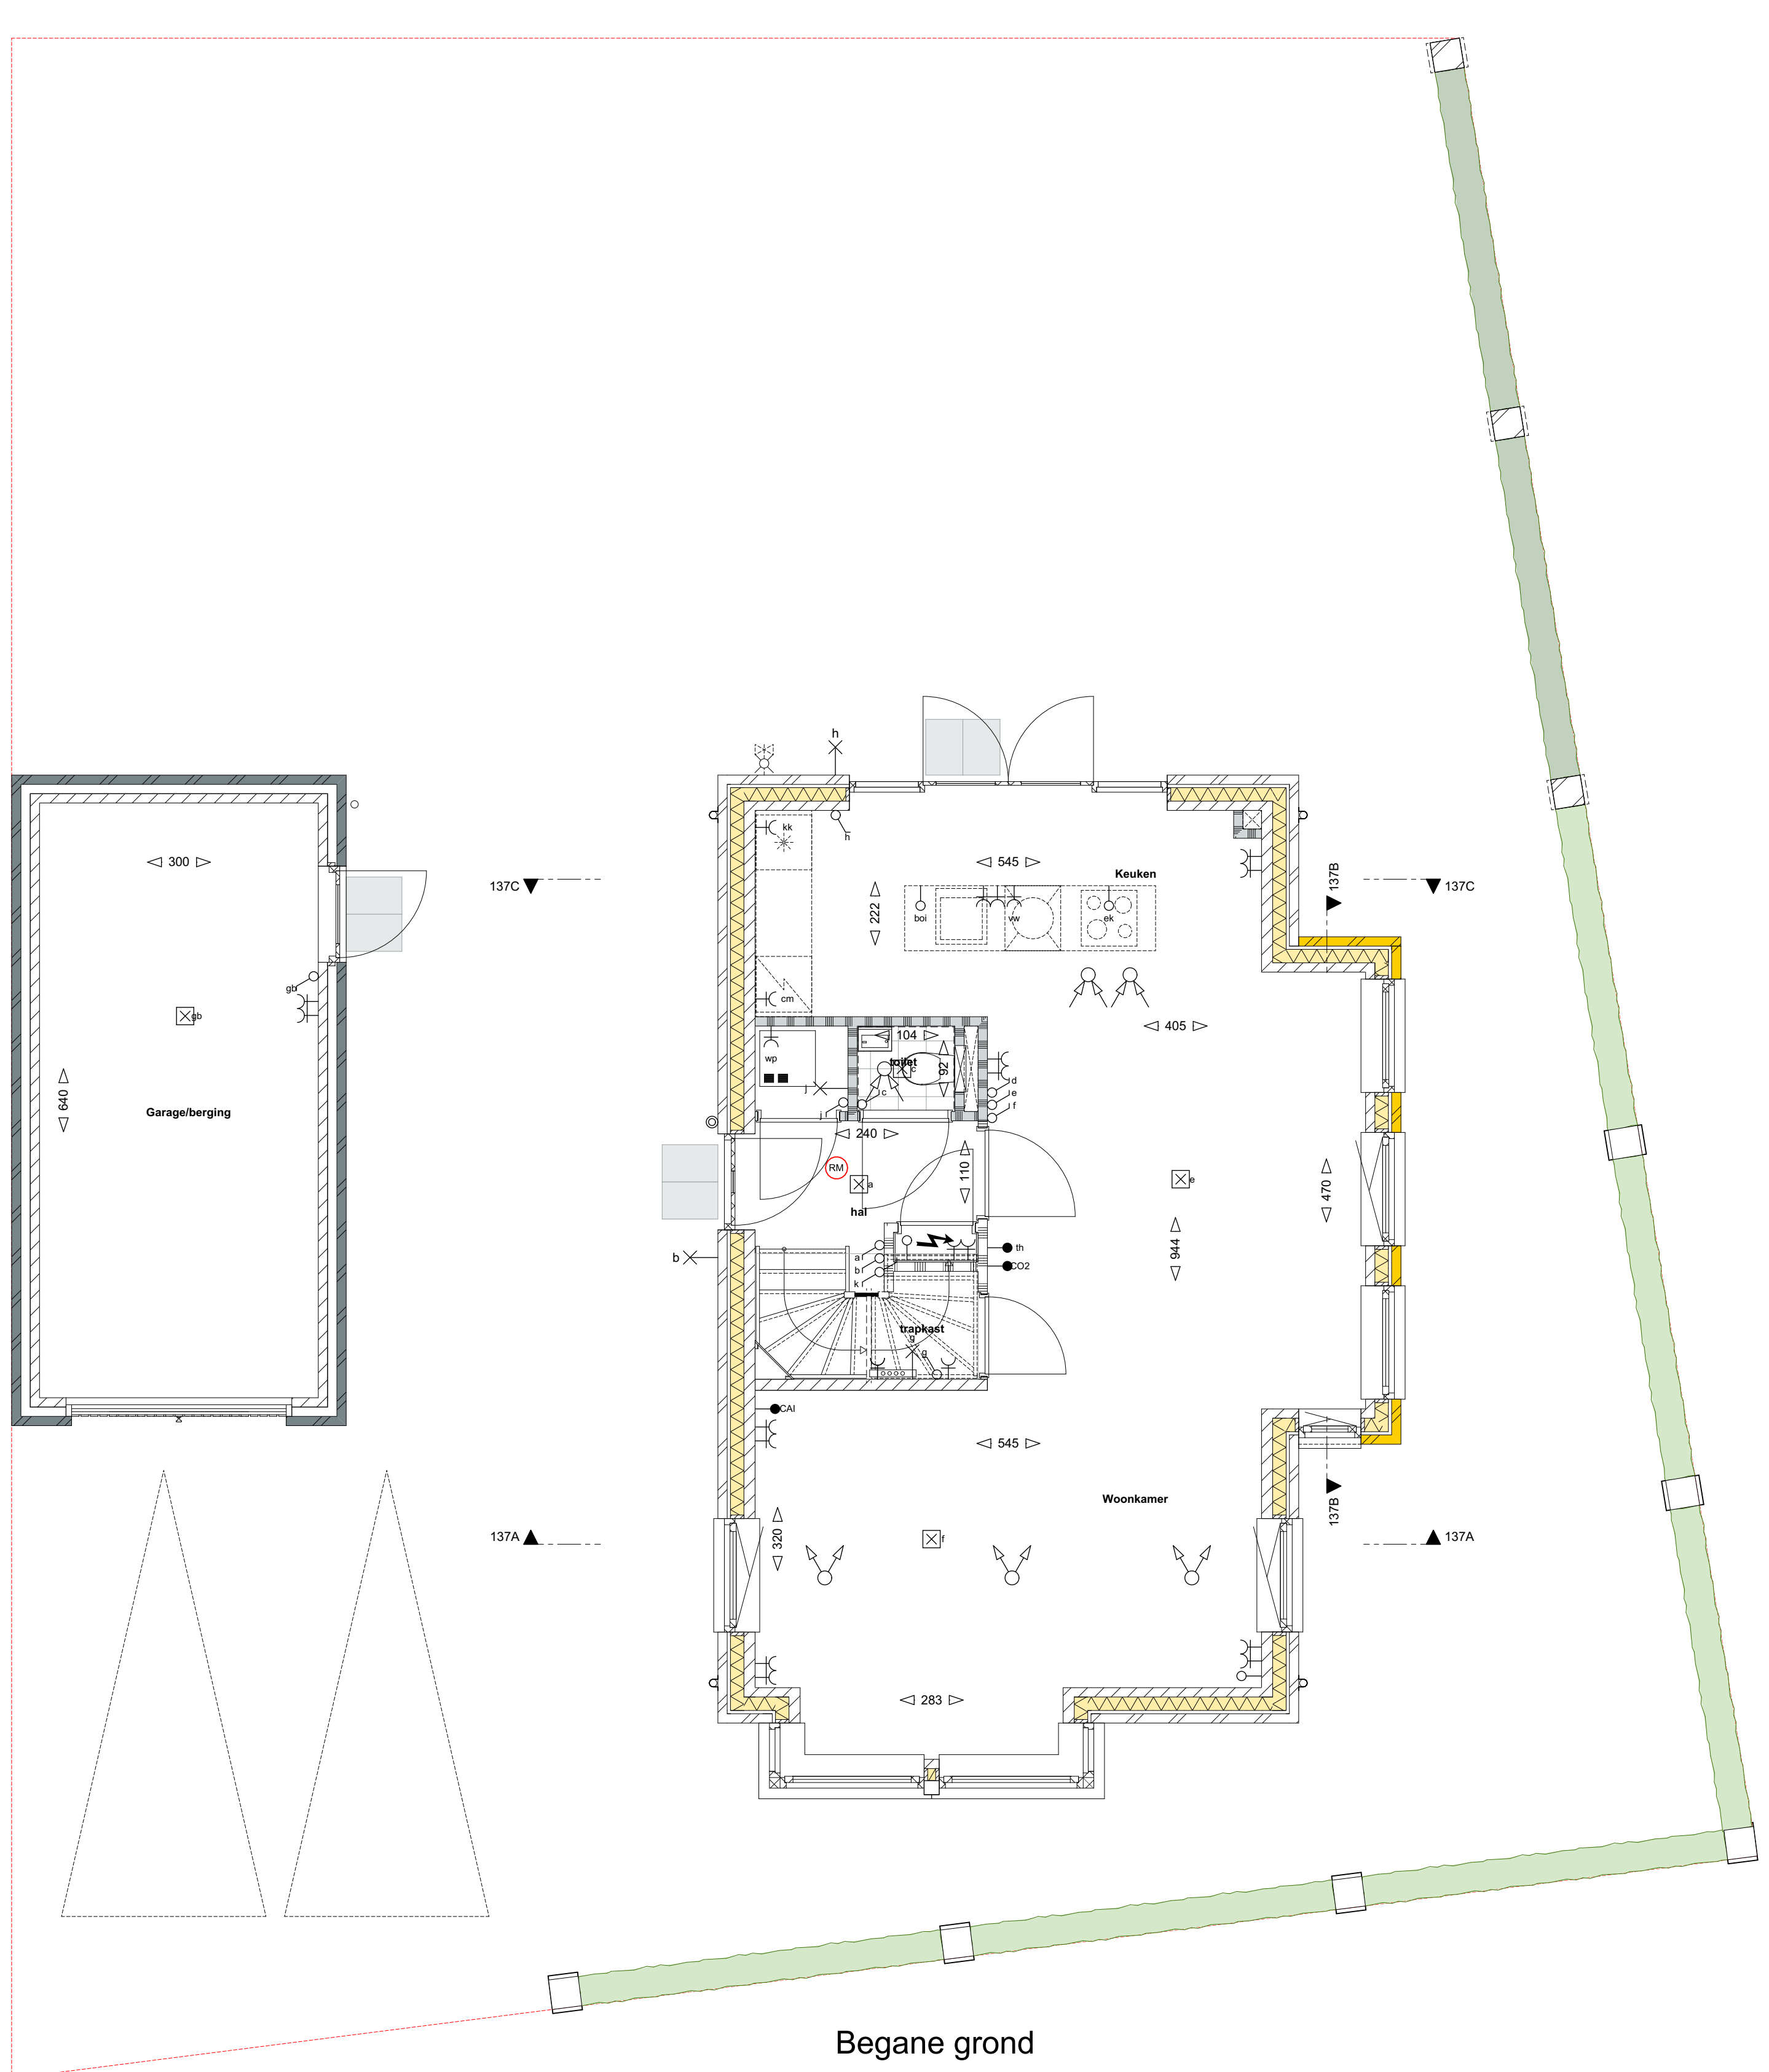

Begane grond

Afkortingen

- kk koelkast
- boi boiler
- vw vaatwasser
- ek elektrische kookplaat
- afz afzuigkap
- wp warmtepomp
- vwf mechanische ventilatie
- th thermostaat
- wm wasmachine
- wd wasdroger
- hwa hemelwaterafvoer
- cm combi magnetron
- sp spuiw

Elektrische Installaties


- wisselschakelaar
- enkelpolige Schakelaar
- serie Schakelaar
- bedieningspaneel elektrische vloerverwarming
- enkele wandcontactdoos
- dubbele wandcontactdoos (duodoos)
- inbouwdoos met schakelaar voor pv panelen geard
- inbouwdoos mechanische ventilatie
- thermostaat
- builenvoeler
- Co2 sensor mechnisch ventilatie
- centrale antenne installatie
- antenneleiding
- loze leiding t.b.v. telefoon / centrale antenne / data
- WLAN access point bedraad
- centrale aardpunt bakken met: - aardnet, - waterleiding, - verwarming
- bedrukker
- zoemer
- wand lichtpunt
- plafond lichtpunt
- rookmelder
- deur actief (loopdeur)
- deur Passief
- pulschakelaar wtw
- schroep
- elektrische vloerverwarming

Arceringen

- gevelstenen (diverse kleuren)
- isolatie
- kalkzandsteen
- scheidingswand
- geluidwerende scheidingswand
- wandafwerking met tegels
- tegels op vloer

Installaties

- boiler
- expansievat
- warmtepomp unit
- mechanische ventilatie toe-afvoer unit (wtw)
- opstelplaats wasmachine en wasdroger
- omvormer pv
- elektrisch verwarmingselement
- verdelers cv + enkele wandcontactdoos
- Bullenkraan
- plafondafzuigpunt mechanische ventilatie
- plafondtoevoerpunt mechanische ventilatie
- wandafzuigpunt mechanische ventilatie
- wandtoevoerpunt mechanische ventilatie

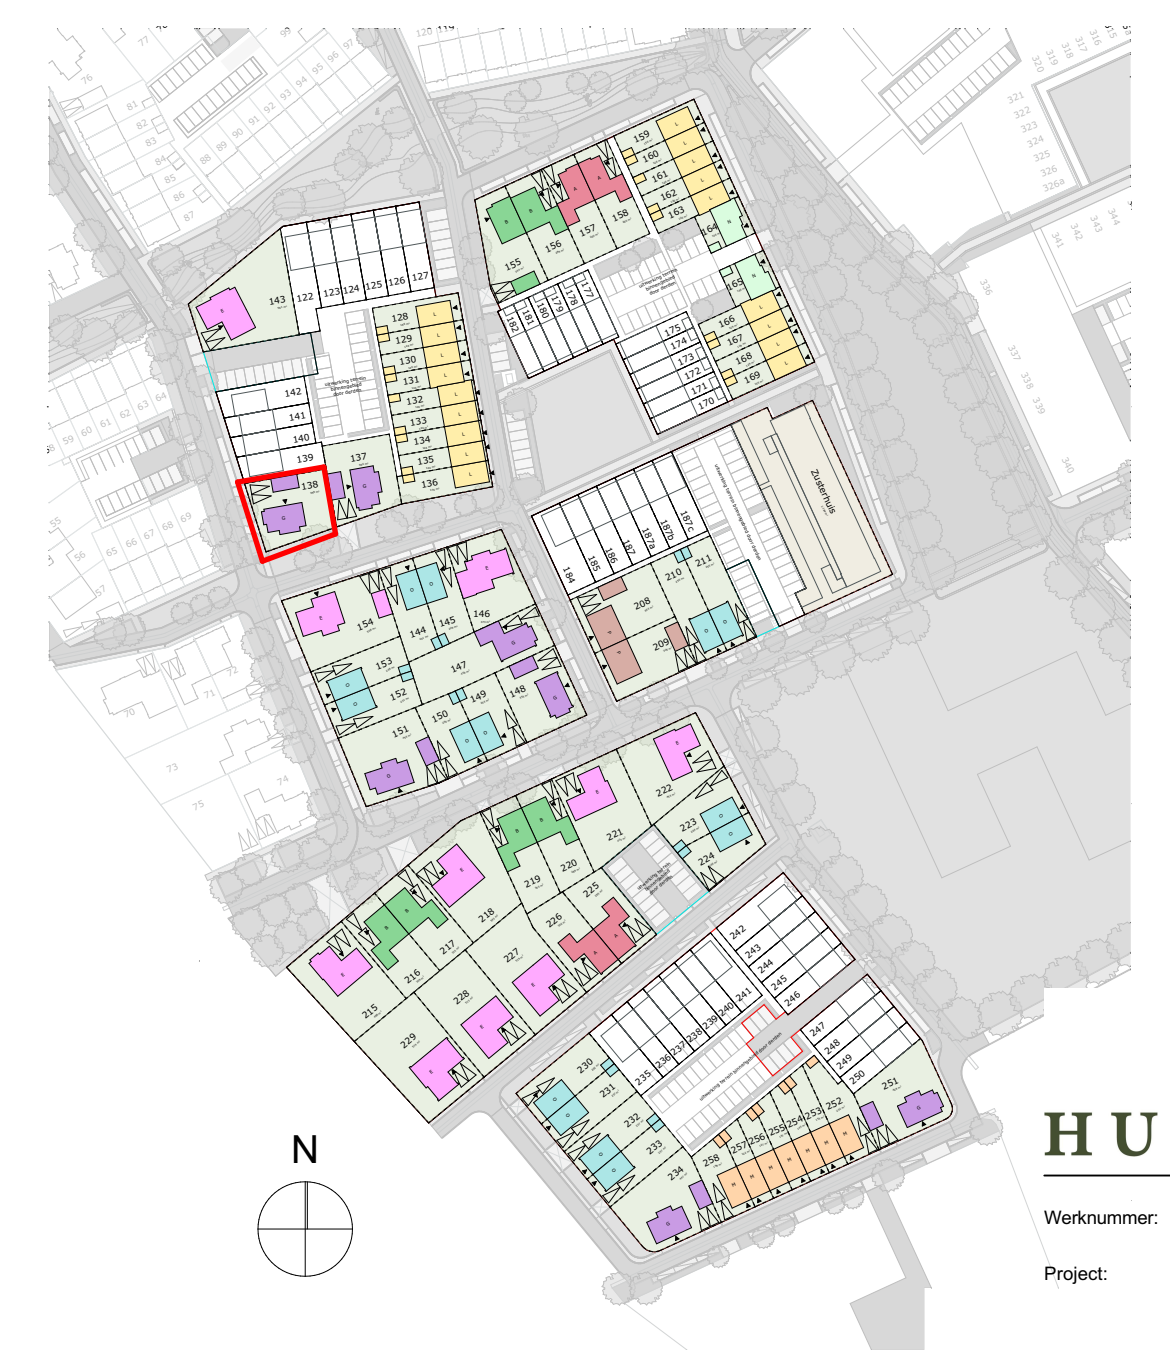

Algemeen

De posities en aantallen van de ventilatiepunten, radiatoren + afmeting, knieschotten & ventilatorroosters zijn indicatief. nader te bepalen n.a.v. ventilatie- en capaciteitsberekening na keuze uitbreidingsmogelijkheden en indelingsvarianten. De posities en aantallen hemelwaterafvoeren en PV-panelen kunnen na keuze uitbreidingsmogelijkheden afwijken. Keuken en sanitair volgens D-tekening leverancier

- * Alle maten in centimeters
- * Kleine wijzigingen voorbehouden
- * Aan realisering kunnen geen rechten worden ontleend
- * Positie installatiesymbolen zijn indicatief
- * PV panelen en overige installaties zijn indicatief weergegeven
- * Dakdoorvoeren zijn indicatief aangegeven

HUYSACKERS

Werknummer: 2018408.1

Project: Woningen Huysackers fase 2a te Veldhoven

Opdrachtgever: Fioreffe II B.V.

adres: Kruisstraat 72
postbus: 802402
plaats: Eindhoven
telefoon: +31402380101

Tekeningnummer: VT138

Ondersceit: Kavel 138

Fase: Verkooptekeningen

Status:

Schaal: 1:50, 1:100

Opmerking:

Datum: maandag 17 februari 2020