





Voorgevel Linkergevel Achtergevel Rechtergevel Doorsnede 121A Doorsnede 121B

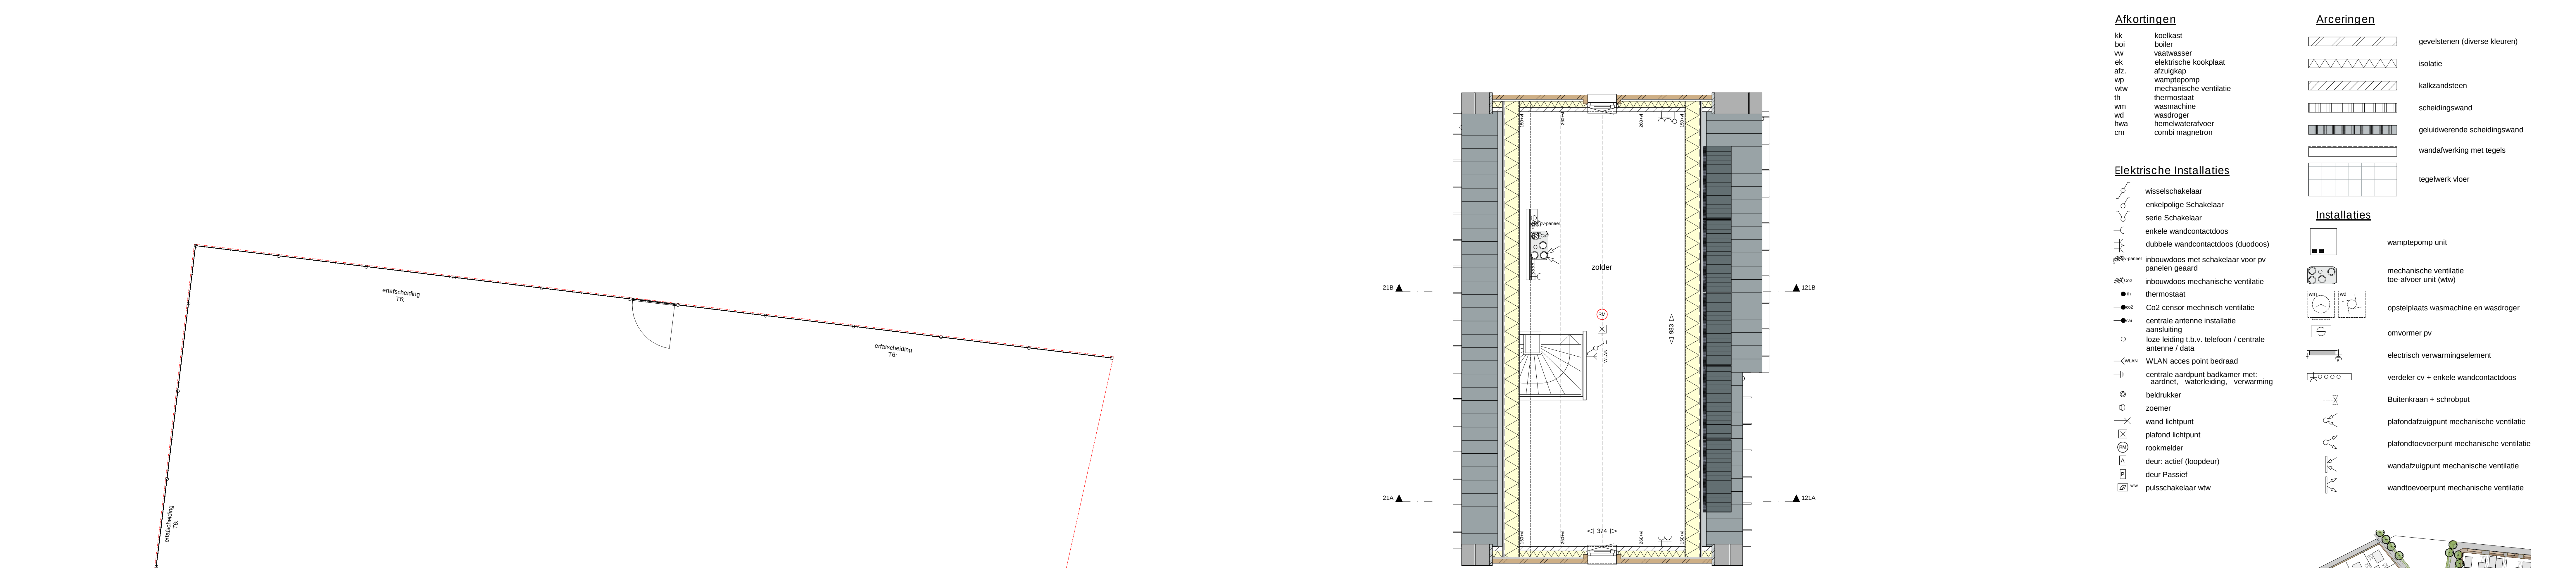

Kavel 121
2e verdieping

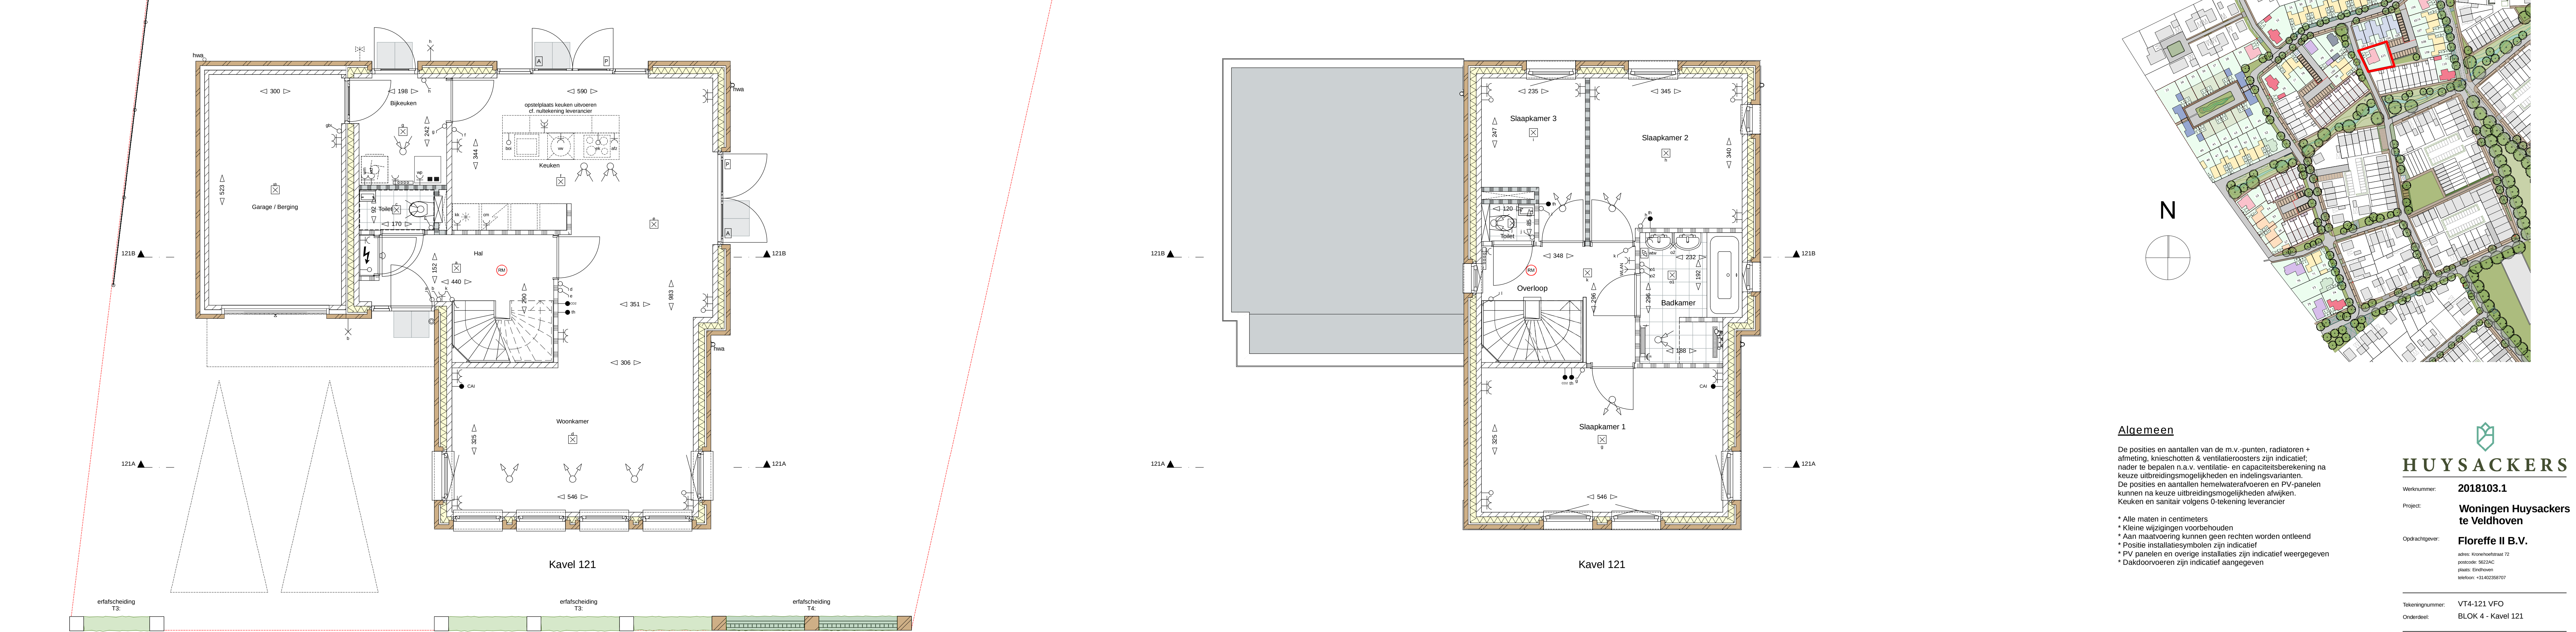

Begane grond Kavel 121 1e verdieping

Afkortingen	
kk	kookkast
boi	boller
vw	vuurwasser
ek	elektrische kookplaat
afz.	afzuigkap
vp	warmtepomp
vw	mechanische ventilatie
th	thermostaat
wm	wasmachine
wj	wasdroger
hwa	hemelwaterafvoer
cm	combi magnetron

Arceeringen	
	gevelstenen (diverse kleuren)
	isolatie
	kalkzandsteen
	scheidingswand
	geluidwerende scheidingswand
	wandafwerking met tegels
	tegels

Elektrische Installaties	
	wisselschakelaar
	enkelpolige Schakelaar
	serie Schakelaar
	enkele wandcontactdoos
	dubbele wandcontactdoos (duo)
	inbouwdoos met schakelaar voor pv panelen geaard
	inbouwdoos mechanische ventilatie
	thermostaat
	Co2 sensor mechanisch ventilatie
	centrale antenne installatie
	aansluiting
	loze leiding t.b.v. telefoon / centrale antenne / data
	WLAN acces point bedraad
	centrale aardpunt badkamer met: - aardscherm - waterleiding - verwarming
	bedrukker
	zoemer
	wand lichtpunt
	plafond lichtpunt
	rookmelder
	deur: actief (loopdeur)
	deur Passief
	puttschakelaar v/w

Installaties	
	warmtepomp unit
	mechanische ventilatie toe-afvoer unit (v/w)
	opstelplaats wasmachine en wasdroger
	omvormer pv
	elektrisch verwarmingselement
	verdelers cv + enkele wandcontactdoos
	Buitenkraan + schroefput
	plafondafzuigpunt mechanische ventilatie
	plafondtoevoerpunt mechanische ventilatie
	wandafzuigpunt mechanische ventilatie
	wandtoevoerpunt mechanische ventilatie



Algemeen

De posties en aantallen van de m.v.-punten, radiatoren + afmeting, knieschotten & ventilatieopeningen zijn indicatief, nader te bepalen n.a.v. ventilatie- en capaciteitsberekening na keuze uitbreidingsmogelijkheden en indelingsvarianten. De posties en aantallen hemelwaterafvoer en PV-panelen kunnen na keuze uitbreidingsmogelijkheden afwijken. Keuken en sanitair volgens 0-tekening leverancier

- Alle maten in centimeters
- Kleine wijzigingen voorbehouden
- Aan maatvoering kunnen geen rechten worden ontleend
- Positie installatiesymbolen zijn indicatief
- PV panelen en overige installaties zijn indicatief weergegeven
- Dakdoorvoeren zijn indicatief aangegeven