



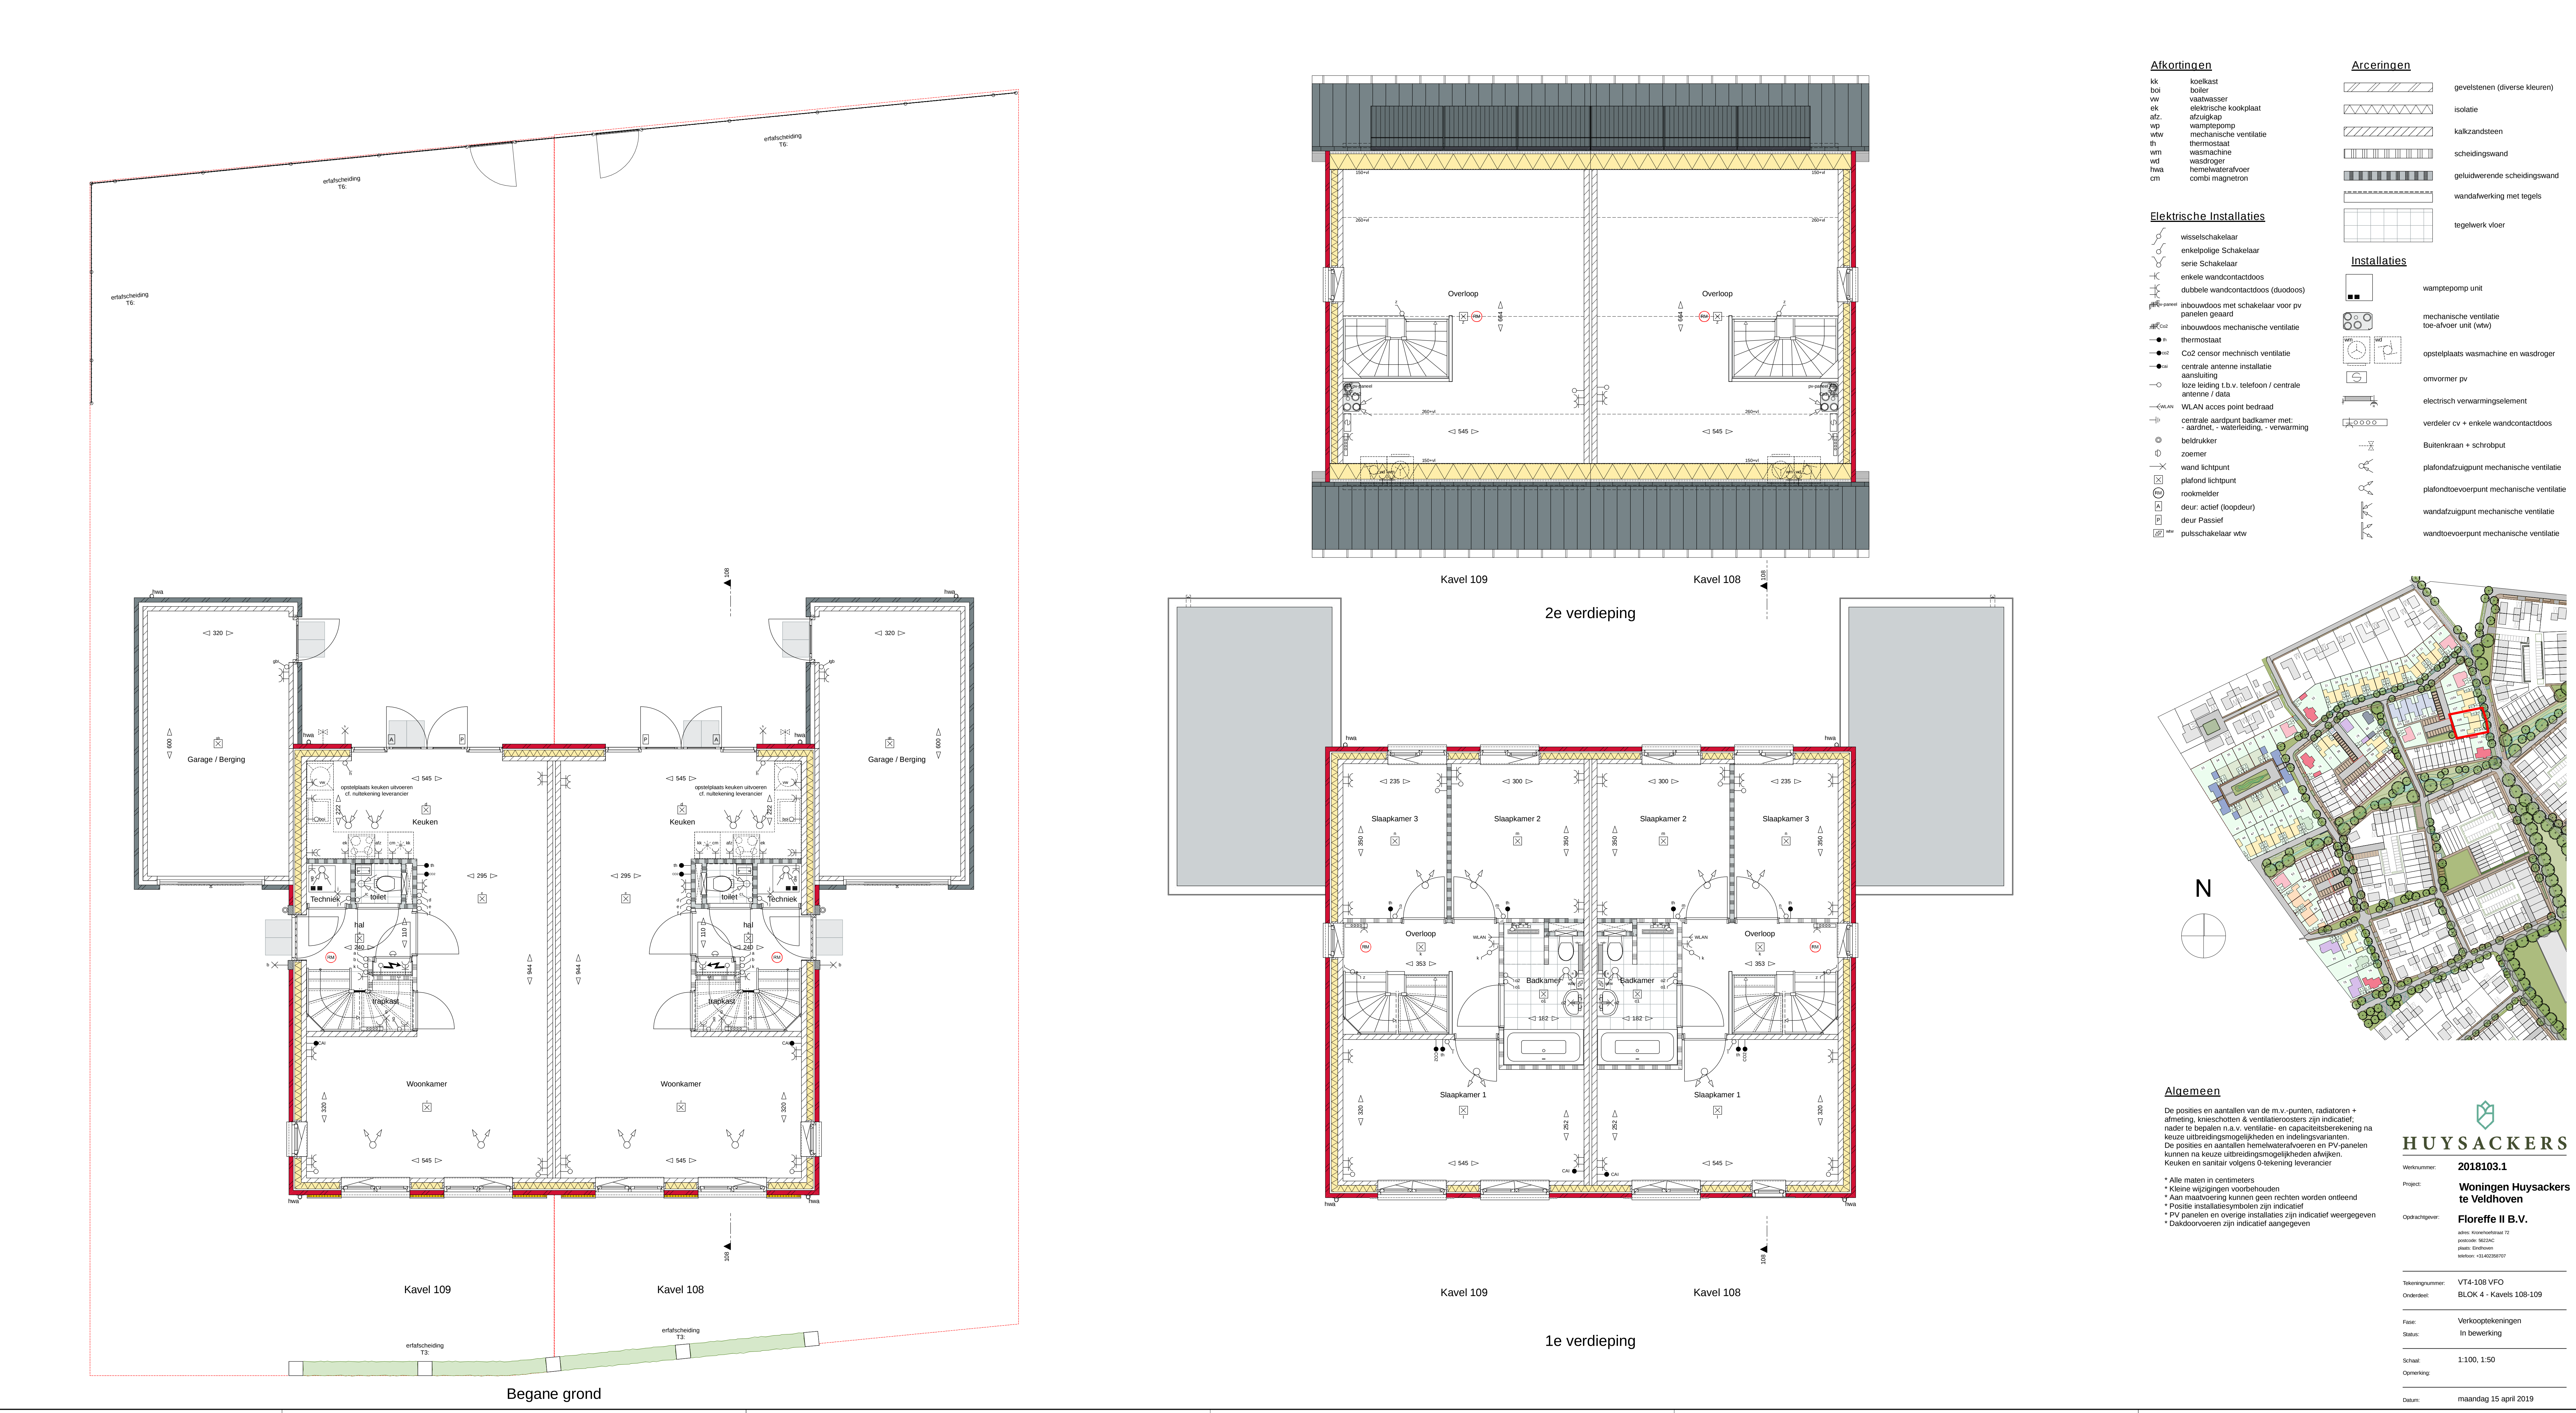

Afkortingen	Armeringen
kk koelkast	gevelstenen (diverse kleuren)
bol boiler	isolatie
vw vaatwasser	kalkeendsteen
ek elektrische kookplaat	scheidingwand
afz afzuigkap	geluïdwerende scheidingwand
wp warmtepomp	wandafwerking met tegels
wtw mechanische ventilatie	tegelwerk vloer
th thermostaat	
wm wasmachine	
wd wasdroger	
hwa hemelwaterafvoer	
cm combi magnetron	

Elektrische Installaties	Installaties
wisselschakelaar	warmtepomp unit
enkeelpolige Schakelaar	mechanische ventilatie
serie Schakelaar	toe-afvoer unit (wtw)
enkele wandcontactdoos	opstelplaats wasmachine en wasdroger
dubbele wandcontactdoos (dualdoos)	omvormer pv
inbouwdoo mechanische ventilatie	elektrisch verwarmingselement
thermostaat	verdelers cv + enkele wandcontactdoos
Co2 sensor mechanisch ventilatie	Buitenkraan + schrofbout
centrale antenne installatie	plafondafzuigpunt mechanische ventilatie
aansluiting	plafondtoevoerpunt mechanische ventilatie
koze leiding t.b.v. telefoon / centrale antenne / data	wandafzuigpunt mechanische ventilatie
WLAN access point bedraad	wandtoevoerpunt mechanische ventilatie
centrale aansluitpunt badkamer met: aardstroom, waterleiding, verwarming	
bedrukker	
zoemer	
wand lichtpunt	
plafond lichtpunt	
rookmelder	
deur: actief (loopdeur)	
deur: Passief	
pulschakelaar wtw	

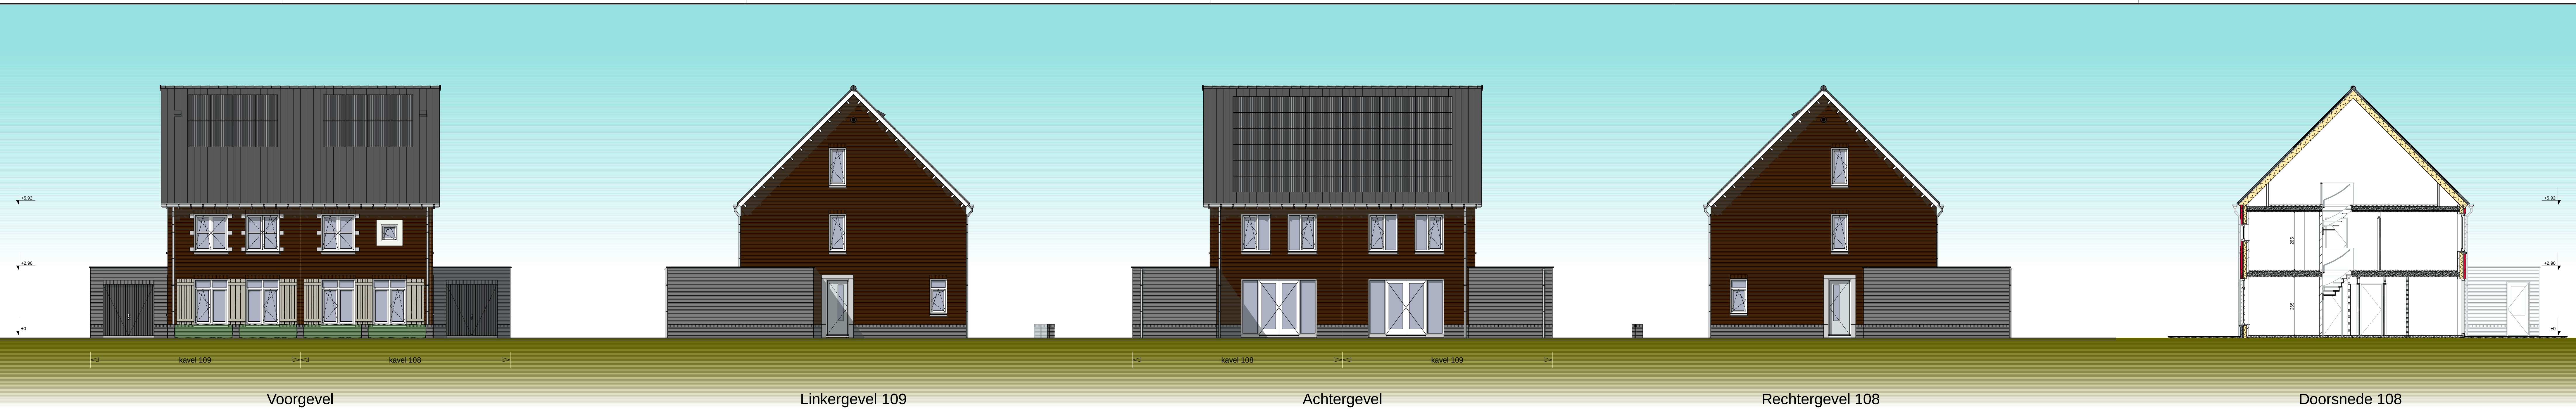

Algemeen

De posities en aantallen van de m.v.-punten, radiatoren + afmeting, knieschotten & ventilatorroosters zijn indicatief; nader te bepalen n.a.v. ventilatie- en capaciteitsberekening na keuze uitbreidingsmogelijkheden en indelingsvarianten. De posities en aantallen hemelwaterafvoeren en PV-panelen kunnen na keuze uitbreidingsmogelijkheden afwijken. Keuken en sanitair volgens 0-tekening leverancier

- * Alle maten in centimeters
- * Kleine wijzigingen voortvloeien
- * Aan maatvoering kunnen geen rechten worden ontleend
- * Positie installatiesymbolen zijn indicatief
- * PV panelen en overige installaties zijn indicatief weergegeven
- * Dakdoorvoeren zijn indicatief aangegeven

HUYSACKERS

Weeknummer: 2018103.1

Project: Woningen Huysackers te Veldhoven

Opdrachtgever: Floreffe II B.V.

Adres: Schiedamsedijk 72
Postcode: 5224AC
Plaats: Veldhoven
Telefoon: +31 4238917

Tekeningnummer: VT4-108 VFO

Onderdeel: BLOK 4 - Kavels 108-109

Fase: Verkooptekeningen

Status: In bewerking

Schaal: 1:100, 1:50

Omschrijving

Datum: maandag 15 april 2019